
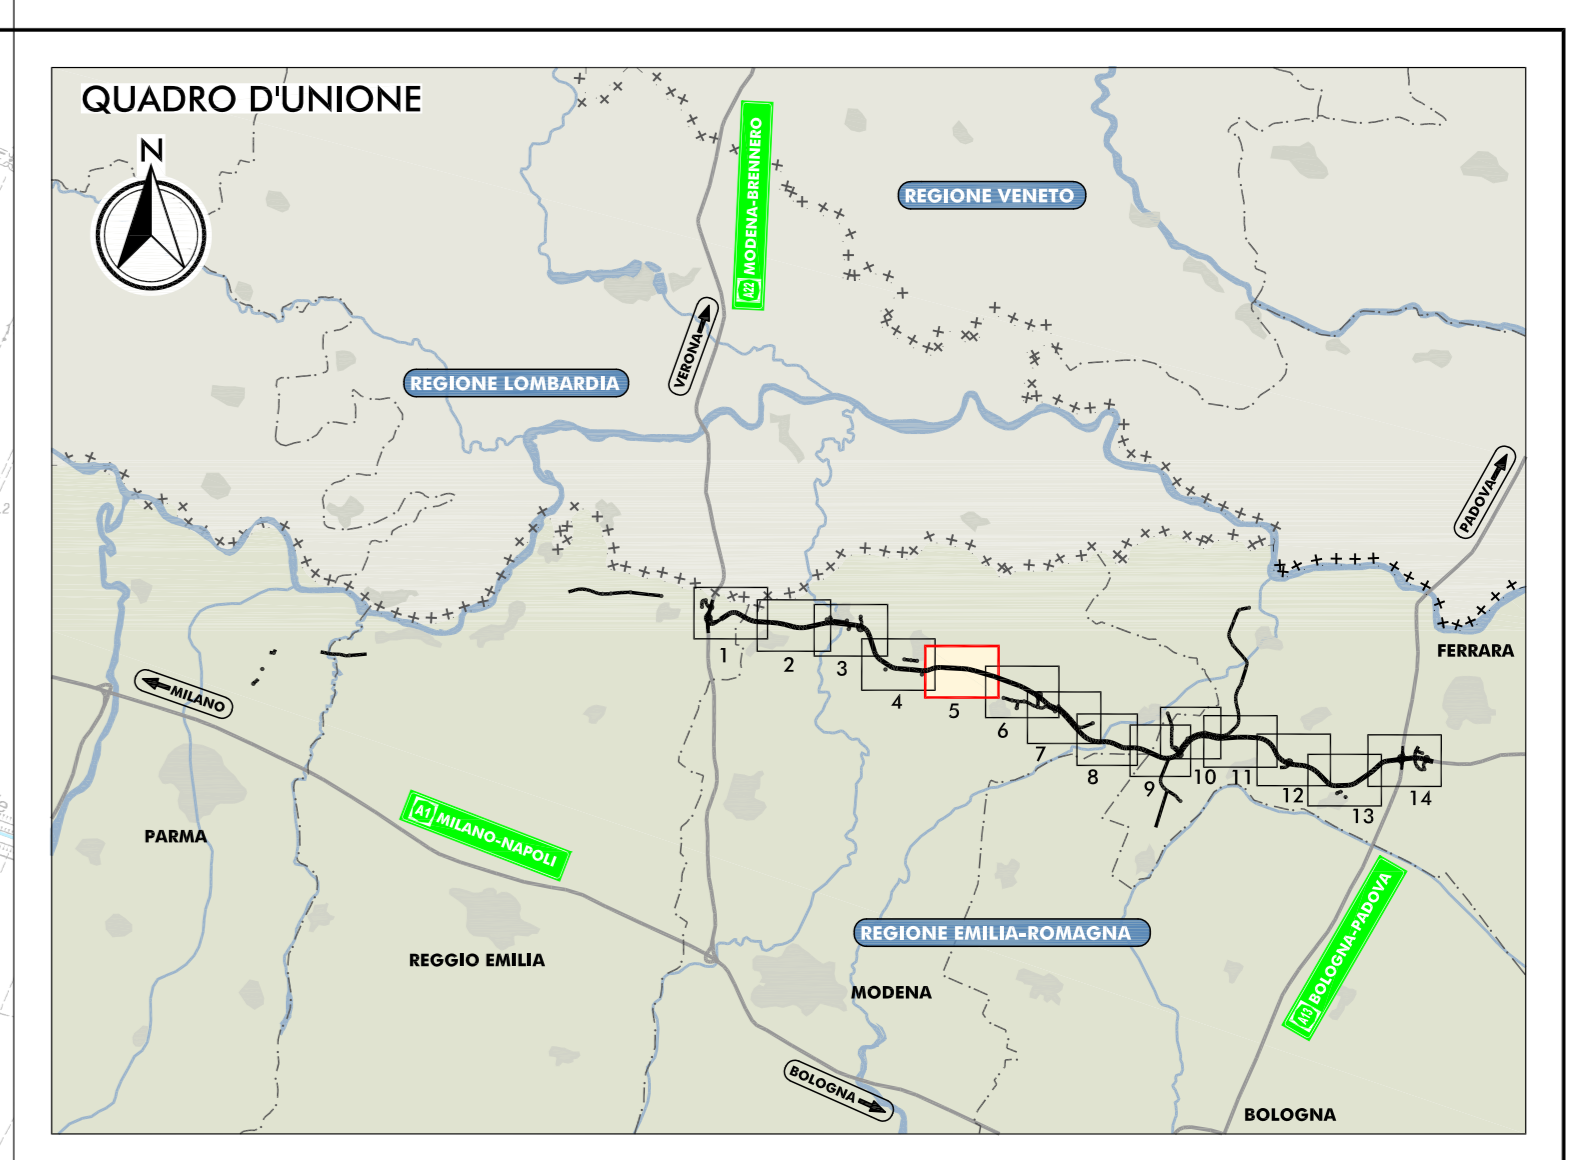


PLANIMETRIA DI PROGETTO
SCALA 1:5.000

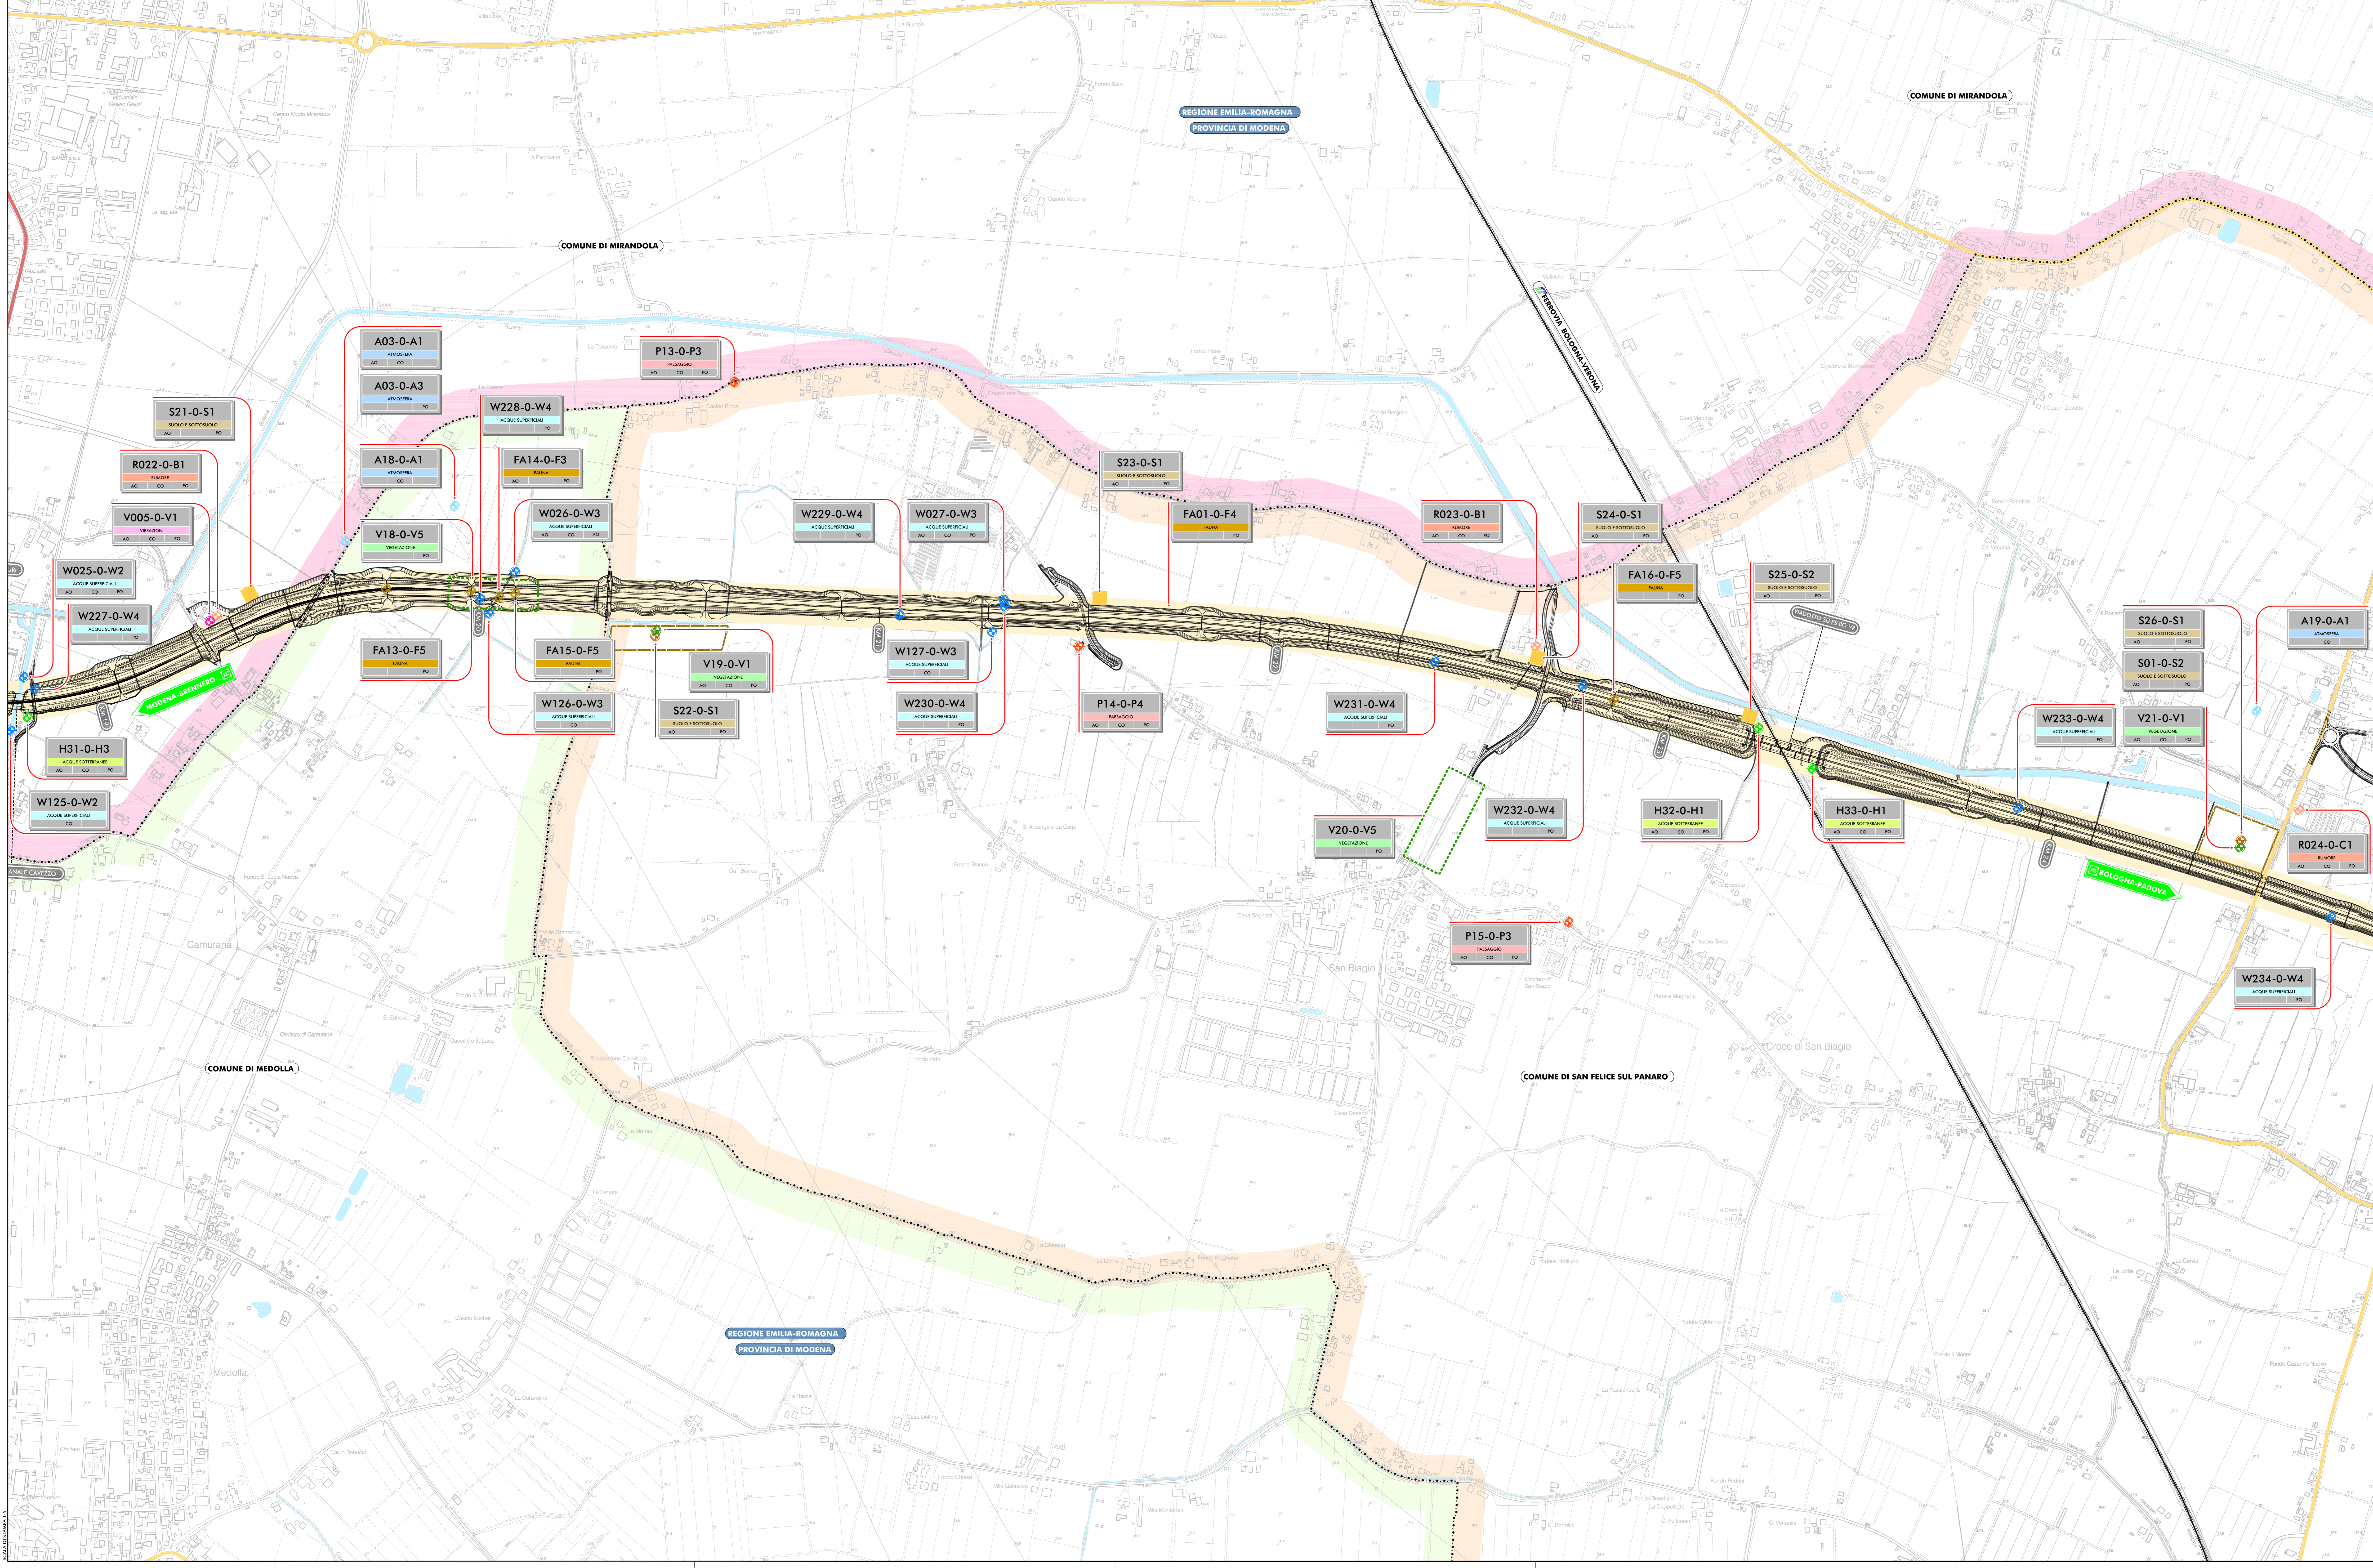

- LEGENDA**
- TERRITORIO**
- CONFINI REGIONALI
 - CONFINI PROVINCIALI
 - CONFINI COMUNALI
 - CORSI D'ACQUA E PRESENZE BIOLOGICHE PRINCIPALI
- INFRASTRUTTURE ESISTENTI**
- AUTOSTRADE
 - FERROVIE
 - STRADE STATALI
 - STRADE PROVINCIALI
- INFRASTRUTTURE DI PROGETTO**
- TRACCIATO AUTOSTRADE DI PROGETTO
 - INTERVENTI LOCALI DI COLLEGAMENTO NARCO AL SISTEMA AUTOSTRADE
 - VARIANTE DI ADDIZIONE AL SISTEMA AUTOSTRADE
- AREE DI CANTIERE**
- AREA DI CANTIERIZZAZIONE CON FUNZIONE LOGISTICO-OPERATIVA-CAMPO BASE
 - AREA DI STOCCAGGIO MATERIE PIETTE
 - CAMPD PROVA STABILIZZAZIONE A CALCE
 - AREA OPERATIVA
- CODIFICA PUNTI DI MONITORAGGIO**
- Regione Emilia-Romagna
 - Provincia Modena
 - Comune di Mirandola
 - Comune di San Felice sul Panaro
 - Comune di Medolla
- LOCALIZZAZIONE PUNTI DI MONITORAGGIO**
- COMPONENTE ATMOSFERA
 - COMPONENTE RUMORE
 - COMPONENTE VIBRAZIONI
 - COMPONENTE SUOLO E SOTTOSUOLO
 - COMPONENTE ACQUE SOTTERRANEE
 - COMPONENTE ACQUE SUPERFICIALI
 - COMPONENTE PASSEGGIO E PATRIMONIO STORICO-CULTURALE
 - COMPONENTE VEGETAZIONE
 - COMPONENTE FAUNA
 - COMPONENTE ECOSISTEMI

- LABORATORI DI RIFERIMENTO**

IL CONCESSIONARIO
Regione Emilia-Romagna

IL CONCESSIONARIO
ARC
ISTITUTO REGIONALE CISPADANA

**AUTOSTRADA REGIONALE CISPADANA
DAL CASELLO DI REGGIOLO-ROLO SULLA A22
AL CASELLO DI FERRARA SUD SULLA A13**
CODICE C.U.P. E818080000009

PROGETTO DEFINITIVO

AUTOSTRADA REGIONALE CISPADANA
PARTE GENERALE
PIANO DI MONITORAGGIO AMBIENTALE
LOCALIZZAZIONE DEI PUNTI DI MONITORAGGIO

PLANIMETRIA DI PROGETTO CON INDICAZIONE DEI PUNTI DI MONITORAGGIO AMBIENTALE
TAV. S14

RESPONSABILE INTEGRAZIONE PRESTAZIONI SPECIALISTICHE
Ing. Emilio Sali
Albo Ing. Romagna n° 945

IL CONCESSIONARIO
Autosole Regionale
Cispadana S.p.A.
Via...
Cesena (FC)

TECNICO COORDINATORE
Ing. Emilio Sali
Albo Ing. Romagna n° 945

REG. REGIONALE
REG. REGIONALE

G									
F									
E									
D									
C									
B									
A	17.04.2012	EMMISSIONE						BARBERO	BECCARELLI SALSI

IDENTIFICAZIONE ELABORATO
SCALE: 1:5.000