PLANIMETRIA DI PROGETTO

SCALA 1:5.000

N

COMUNE DI FINALE EMILIA

REGIONE EMILIA-ROMAGNA
PROVINCIA DI MODENA

REGIONE EMILIA-ROMAGNA
PROVINCIA DI FERRARA

COMUNE DI CENTO

COMUNE DI S.AGOSTINO

"C09" (ex FE01)
INTERVENTI LOCALI DI COLLEGAMENTO VIARIO AL SISTEMA AUTOSTRADALE
Strada di collegamento tra il tratto "B" della Bondeno-Cento e la tangenziale di Finale Emilia

"D04" (ex 1FE)
VIABILITA' DI ADDUZIONE AL SISTEMA AUTOSTRADALE
Raccordo Bondeno-Cento-Autostrada Cispadana
(TRATTO B)

"D05" (ex 1FE)
VIABILITA' DI ADDUZIONE AL SISTEMA AUTOSTRADALE
Raccordo Bondeno-Cento-Autostrada Cispadana
(TRATTO C)

"S04"
AUTOSTAZIONE CENTO

PONTE SUL CANALE DI CENTO

PONTE SUL CANALE PANFILIO

BOLOGNA-PADOVA

MODENA-BRENNERO

W039-0*-W3 — ACQUE SUPERFICIALI — AO CO PO
FA22-0-F5 — FAUNA — PO
FA01-0-F4 — FAUNA — PO
W040-0*-W2 — ACQUE SUPERFICIALI — AO CO PO
W304-0-W4 — ACQUE SUPERFICIALI — CO
R008-4-B1 — RUMORE — AO CO PO
W306-0-W4 — ACQUE SUPERFICIALI — CO
W257-0-W4 — ACQUE SUPERFICIALI — PO
W258-0-W4 — ACQUE SUPERFICIALI — PO
R009-4-B1 — RUMORE — AO CO PO
R007-4-C1 — RUMORE — AO CO PO
S46-0-S1 — SUOLO E SOTTOSUOLO — AO PO
W139-0*-W3 — ACQUE SUPERFICIALI — CO
W140-0*-W2 — ACQUE SUPERFICIALI — CO
P24-0-P3 — PAESAGGIO — AO CO PO
W255-0-W4 — ACQUE SUPERFICIALI — PO
W305-0-W4 — ACQUE SUPERFICIALI — CO
W256-0-W4 — ACQUE SUPERFICIALI — PO
A06-0-A1 — ATMOSFERA — AO CO
A06-0-A3 — ATMOSFERA — PO
A22-0-A1 — ATMOSFERA — CO
R038-0-B1 — RUMORE — AO CO PO
H41-0-H4 — ACQUE SOTTERRANEE — AO CO PO
W307-0-W4 — ACQUE SUPERFICIALI — CO
H40-0-H4 — ACQUE SOTTERRANEE — AO CO PO
S48-0-S1 — SUOLO E SOTTOSUOLO — AO PO
N13-0-N1 — ECOSISTEMI — AO PO
V32-0-V1 — VEGETAZIONE — AO CO PO
S47-0-S2 — SUOLO E SOTTOSUOLO — AO PO
V31-0-V1 — VEGETAZIONE — AO CO PO
V009-0-V1 — VIBRAZIONI — AO CO PO
R036-0-C1 — RUMORE — AO CO PO
W252-0-W4 — ACQUE SUPERFICIALI — PO
V008-0-V1 — VIBRAZIONI — AO CO PO
R035-0-C1 — RUMORE — AO CO PO
FA01-0-F4 — FAUNA — PO
FA21-0-F5 — FAUNA — PO
W251-0-W4 — ACQUE SUPERFICIALI — PO
W038-0*-W2 — ACQUE SUPERFICIALI — AO CO PO
W254-0-W4 — ACQUE SUPERFICIALI — PO
W138-0*-W2 — ACQUE SUPERFICIALI — CO
W253-0-W4 — ACQUE SUPERFICIALI — PO
S45-0-S1 — SUOLO E SOTTOSUOLO — AO PO
R037-0-B1 — RUMORE — AO CO PO
P23-0-P3 — PAESAGGIO — CO PO

SCALA 1:5.000 - A1

QUADRO D'UNIONE

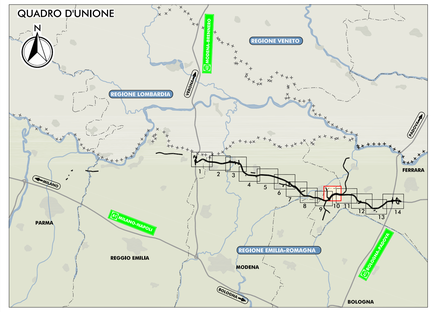

LEGENDA

TERRITORIO
- CONFINI REGIONALI
- CONFINI PROVINCIALI
- CONFINI COMUNALI
- CORSI D'ACQUA E PRESENZE IDROGRAFICHE PRINCIPALI

INFRASTRUTTURE ESISTENTI
- AUTOSTRADE
- FERROVIE
- STRADE STATALI
- STRADE PROVINCIALI

INFRASTRUTTURE DI PROGETTO
- TRACCIATO AUTOSTRADALE DI PROGETTO
- INTERVENTI LOCALI DI COLLEGAMENTO VIARIO AL SISTEMA AUTOSTRADALE
- VIABILITÀ DI ADDUZIONE AL SISTEMA AUTOSTRADALE

AREE DI CANTIERE
- AREA DI CANTIERIZZAZIONE CON FUNZIONE LOGISTICO-OPERATIVA-CAMPO BASE
- AREA DI STOCCAGGIO MATERIALE INERTE
- CAMPO PROVA STABILIZZAZIONE A CALCE
- AREA OPERATIVA

CODIFICA PUNTI DI MONITORAGGIO

Progressivo codice punto (es. N01-N02-N03...)
Ambito di monitoraggio
0=no-footmobile
1=radiello di adduzione D01
2=radiello di adduzione D02
3=radiello di adduzione D03
4=radiello di adduzione D04-08
Metodica di monitoraggio

N01-0-N1
- Codice punto di monitoraggio
- Componente soggetto a monitoraggio
- Fasi temporali di monitoraggio

ECOSISTEMI — AO CO PO

LOCALIZZAZIONE PUNTI DI MONITORAGGIO
- COMPONENTE ATMOSFERA
- COMPONENTE RUMORE
- COMPONENTE VIBRAZIONI
- COMPONENTE SUOLO E SOTTOSUOLO
- COMPONENTE ACQUE SOTTERRANEE
- COMPONENTE ACQUE SUPERFICIALI
- COMPONENTE PAESAGGIO E PATRIMONIO STORICO-CULTURALE
- COMPONENTE VEGETAZIONE
- COMPONENTE FAUNA
- COMPONENTE ECOSISTEMI

ELABORATI DI RIFERIMENTO

PD_0_000_00000_0_MN_RG_01_A	RELAZIONE GENERALE
PD_0_000_00000_0_MN_RH_01_A	RELAZIONI SPECIALISTICHE - COMPONENTE ATMOSFERA
PD_0_000_00000_0_MN_RH_01_A	RELAZIONI SPECIALISTICHE - COMPONENTE RUMORE
PD_0_000_00000_0_MN_RH_01_A	RELAZIONI SPECIALISTICHE - COMPONENTE VIBRAZIONI
PD_0_000_00000_0_MN_RH_01_A	RELAZIONI SPECIALISTICHE - COMPONENTE SUOLO E SOTTOSUOLO
PD_0_000_00000_0_MN_RH_01_A	RELAZIONI SPECIALISTICHE - COMPONENTE AMBIENTE IDRICO
PD_0_000_00000_0_MN_RH_01_A	RELAZIONI SPECIALISTICHE - COMPONENTE VEGETAZIONE, FLORA, FAUNA ED ECOSISTEMI
PD_0_000_00000_0_MN_RH_01_A	RELAZIONI SPECIALISTICHE - PAESAGGIO E PATRIMONIO STORICO CULTURALE

IL CONCEDENTE: Regione Emilia-Romagna

IL CONCESSIONARIO: ARC Autostrada Regionale Cispadana

AUTOSTRADA REGIONALE CISPADANA
DAL CASELLO DI REGGIOLO-ROLO SULLA A22 AL CASELLO DI FERRARA SUD SULLA A13

CODICE C.U.P. E81B08000060009

PROGETTO DEFINITIVO

AUTOSTRADA REGIONALE CISPADANA
PARTE GENERALE
PIANO DI MONITORAGGIO AMBIENTALE

LOCALIZZAZIONE DEI PUNTI DI MONITORAGGIO

PLANIMETRIA DI PROGETTO CON INDICAZIONE DEI PUNTI DI MONITORAGGIO AMBIENTALE
TAV. 10.14

IL PROGETTISTA — Dott. Ing. Emilio Salsi, Albo Ingegneri Provincia di Reggio Emilia n° 717 — TECNICO COMPETENTE IN ACUSTICA — Tecnico Competente in Acustica Ambientale ... D.D. 8/11/2002

RESPONSABILE INTEGRAZIONE PRESTAZIONI SPECIALISTICHE
Ing. Emilio Salsi
Albo Ing. Reggio Emilia n° 945

IL CONCESSIONARIO
Autostrada Regionale Cispadana S.p.A.
IL PRESIDENTE
Gianluca Pettazzi

REV.	DATA	DESCRIZIONE	REDAZIONE	CONTROLLO	APPROVAZIONE
G					
F					
E					
D					
C					
B					
A	17.04.2012	EMISSIONE	BARBERO	BECCARELLI	SALSI

IDENTIFICAZIONE ELABORATO: ADM PROG 0254 | FASE PC | LOTTO 0 | GRUPPO 000 | CODICE OPERA WBS 00000 | TRATTO OPERA 0 | AMBITO MN | TIPO ELABORATO PX | PROGRESSIVO 10 | REV. A

DATA: MAGGIO 2012

SCALA: 1:5.000

IL PRESENTE DOCUMENTO NON POTRÀ ESSERE COPIATO, RIPRODOTTO O ALTRIMENTI PUBBLICATO, IN TUTTO O IN PARTE, SENZA IL CONSENSO SCRITTO DEL CONCEDENTE. OGNI UTILIZZO NON AUTORIZZATO SARÀ PERSEGUITO A NORMA DI LEGGE.
THIS DOCUMENT MAY NOT BE COPIED, REPRODUCED OR PUBLISHED, EITHER IN PART OR IN ITS ENTIRETY, WITHOUT THE WRITTEN PERMISSION OF ARCCISS CONCESSIONAIRE. UNAUTHORIZED USE WILL BE PROSECUTED BY LAW.