



SCHEMA DI SEZIONE TIPO DISPOSIZIONE FILARI NELLA CONFIGURAZIONE DI ESERCIZIO - SCALA 1:50



SCHEMA DI SEZIONE TIPO DISPOSIZIONE FILARI NELLA CONFIGURAZIONE DI MANUTENZIONE - SCALA 1:50

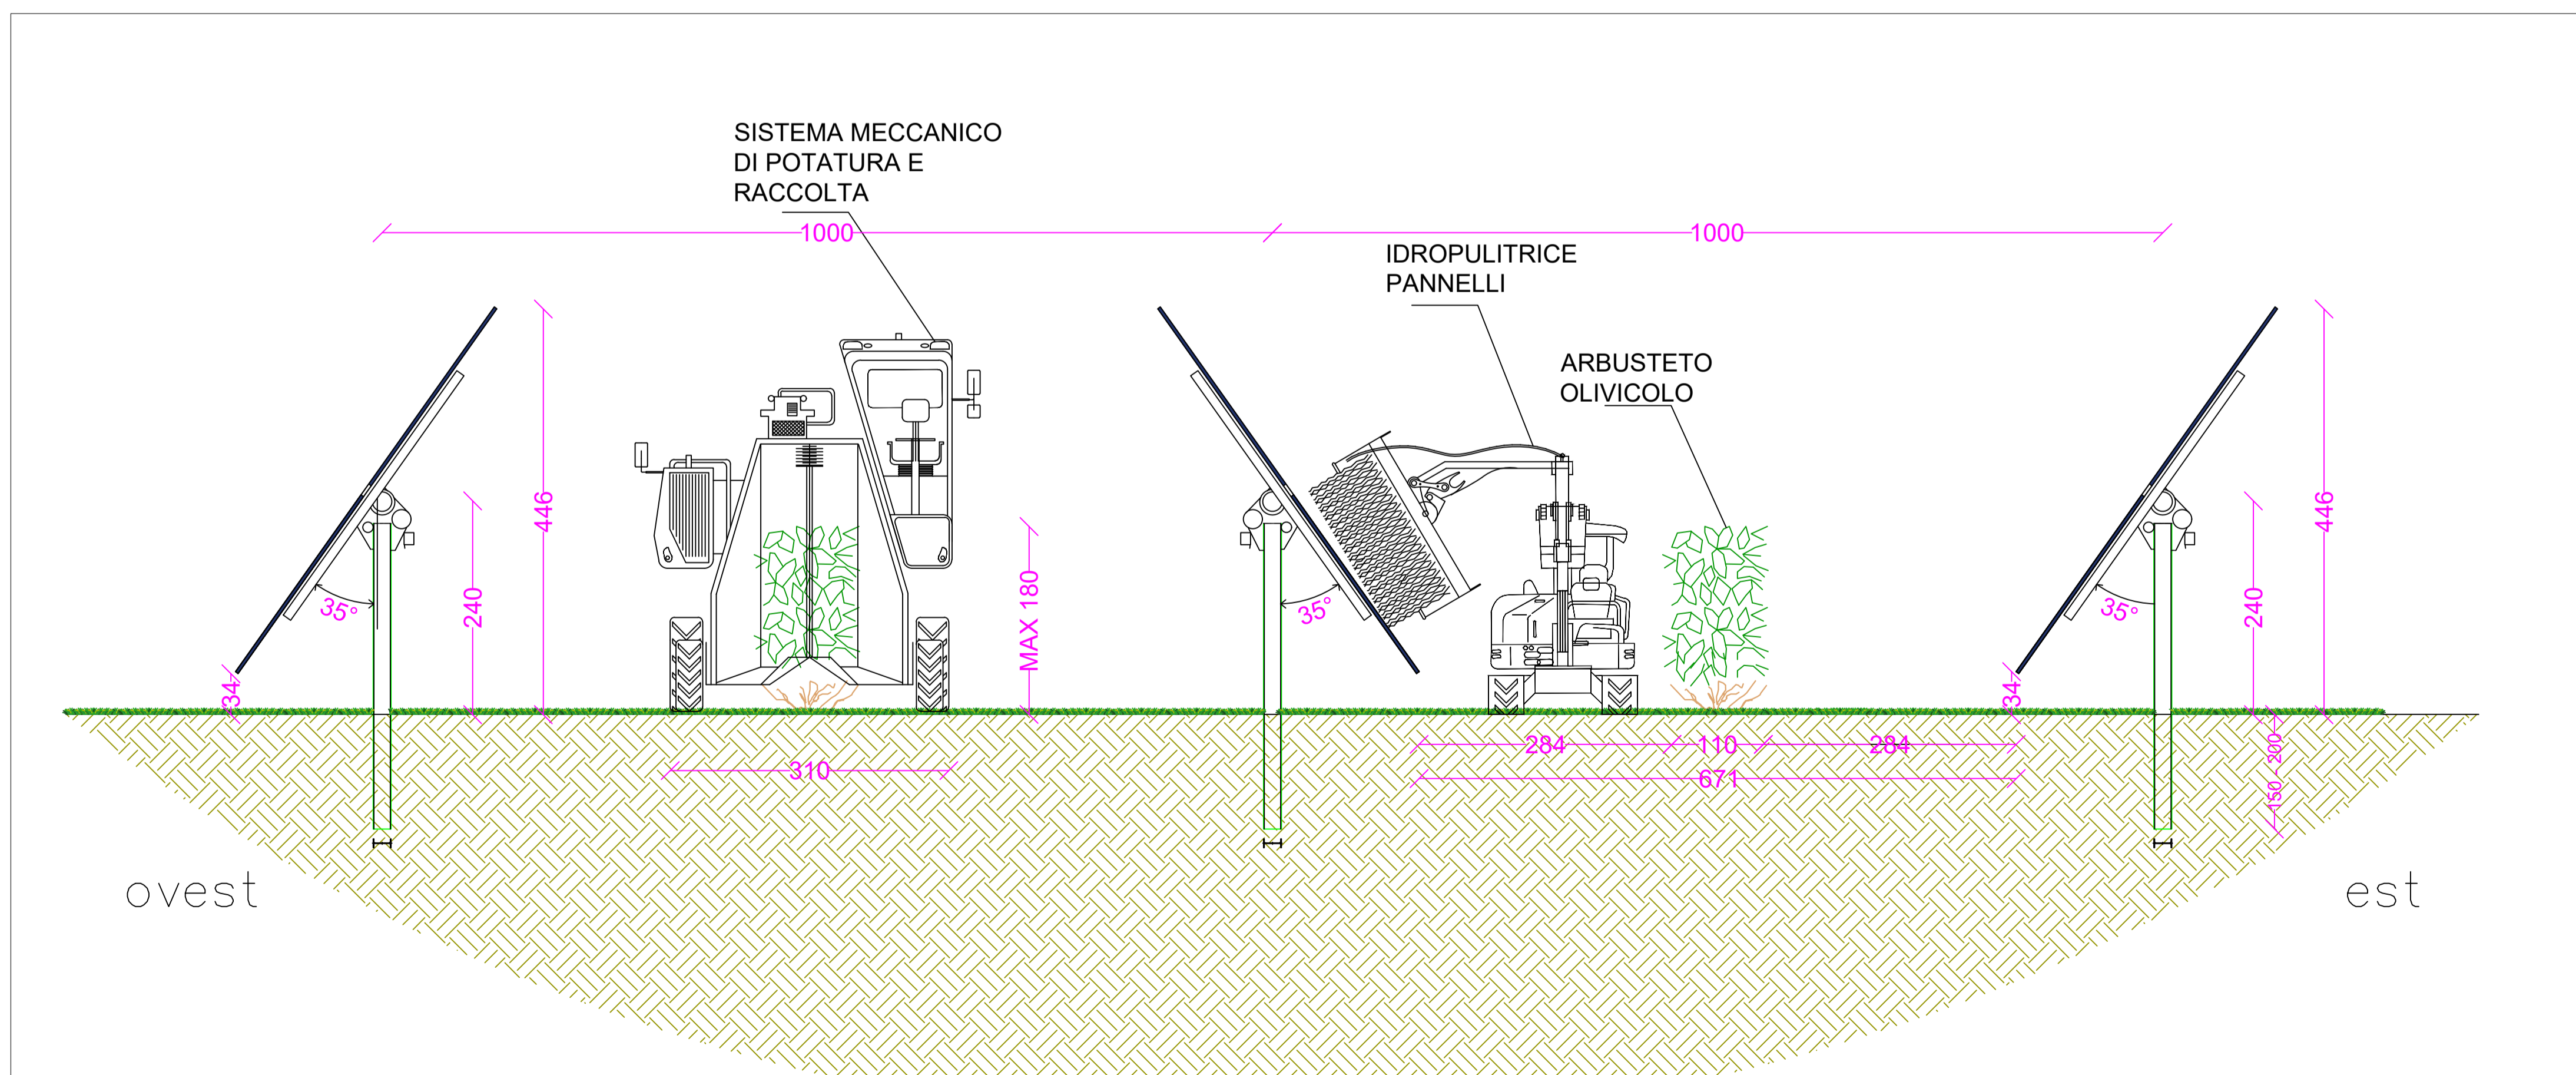

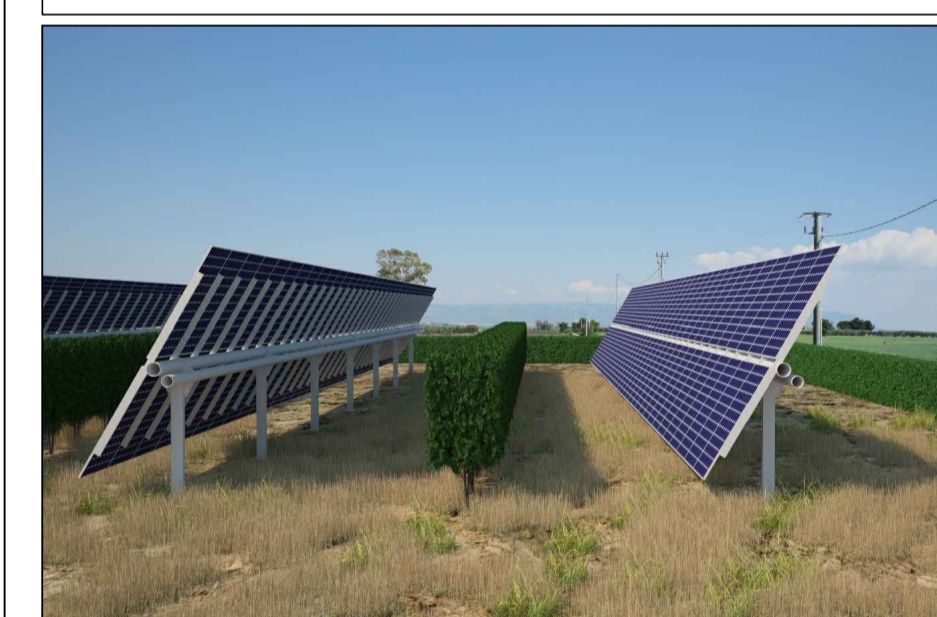



Comittente:  
**Falck Renewables**  
 SUSTAINABLE DEVELOPMENT  
 FALCK RENEWABLES SVILUPPO s.r.l.  
 via A. Falck, 4 - 16, 20099 Sesto San Giovanni (MI)  
 c.f. IT10500140966

Titolo del Progetto:  
**Progetto di un impianto fotovoltaico con sistema di accumulo integrato con impianto olivicolo - denominato "Mezzanella"**

Documento:	<b>PROGETTO DEFINITIVO</b>	Codice Pratica:	<b>OLKV965</b>	N° Tavola:	<b>R.5.b_rev.1</b>
Elaborato:	<b>SEZIONE TIPO IMPIANTO</b>	SCALA:	1:100	FOGLIO:	1 di 3
		FORMATO:	A1		

Folder: OLKV965\_Elaborati\_Grafici.zip Nome file: OLKV965\_Elaborato\_Grafico\_R.5.b\_rev.1.pdf

Progettazione:

NEW DEVELOPMENTS S.r.l.  
 Piazza Europa, 14  
 87100 Cosenza (CS)

dott. ing. Giovanni Guzzo Foliaro    dott. ing. Amedeo Costabile    dott. ing. Francesco Meringolo

Rev.	Data Revisione	Descrizione Revisione	Redatto	Controllato	Approvato
01	09/11/2021	PRIMA REVISIONE	New Dev.	FALCK	FALCK
00	15/07/2019	PRIMA EMISSIONE	New Dev.	FALCK	FALCK