




**SEZIONE TIPO  
1 Terne su STRADA**

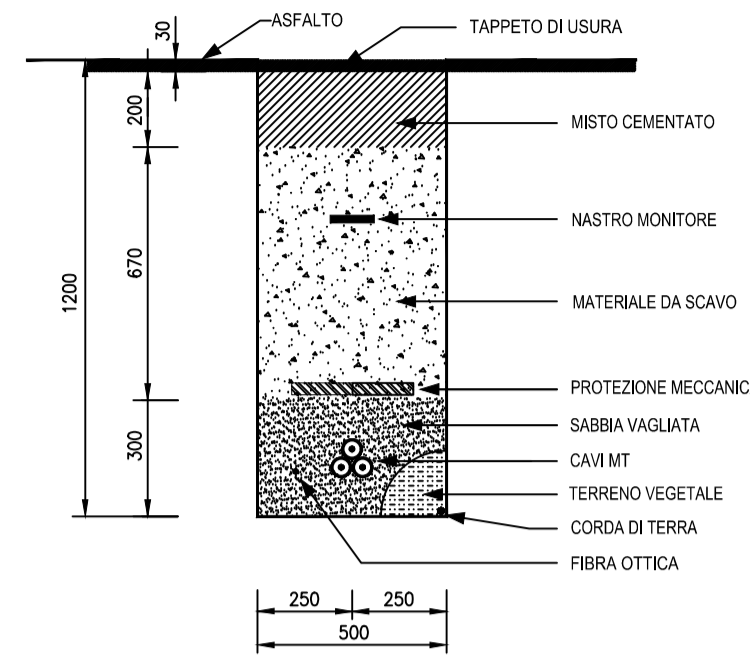


**SEZIONE TIPO  
2 Terne su STRADA**

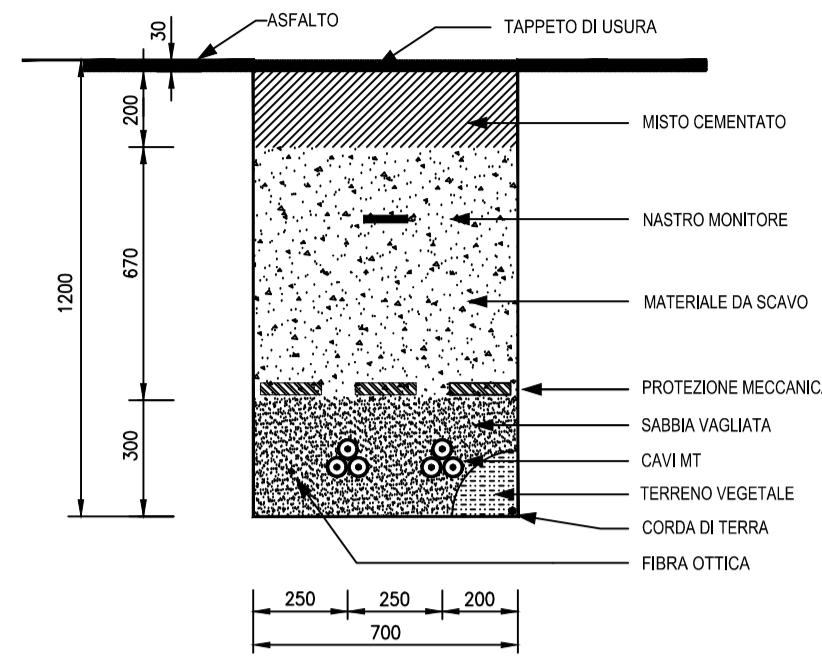


**SEZIONE TIPO  
3 Terne su STRADA**

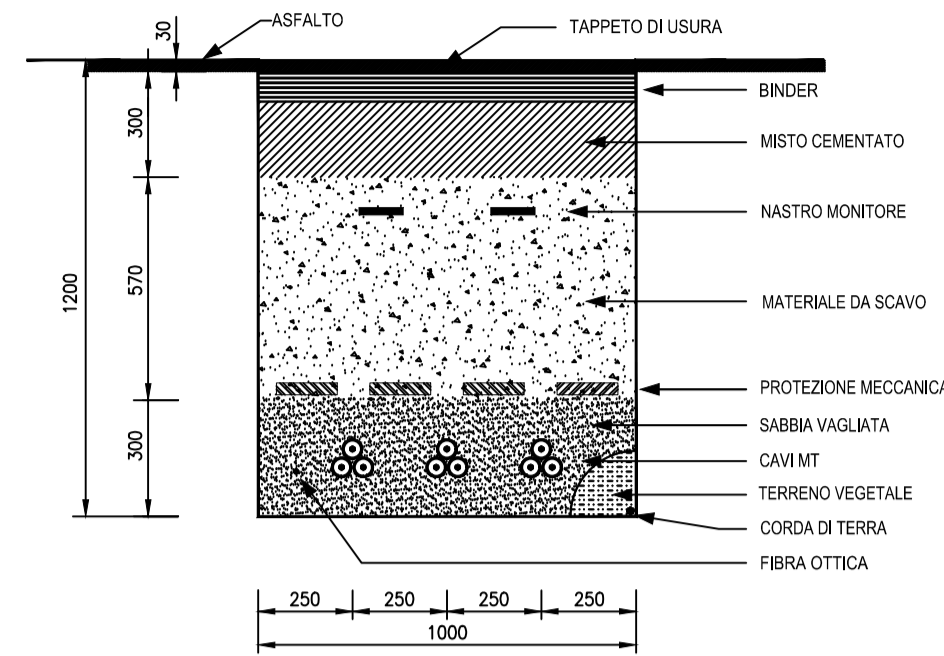


**SEZIONE TIPO  
5 Terne su STRADA**

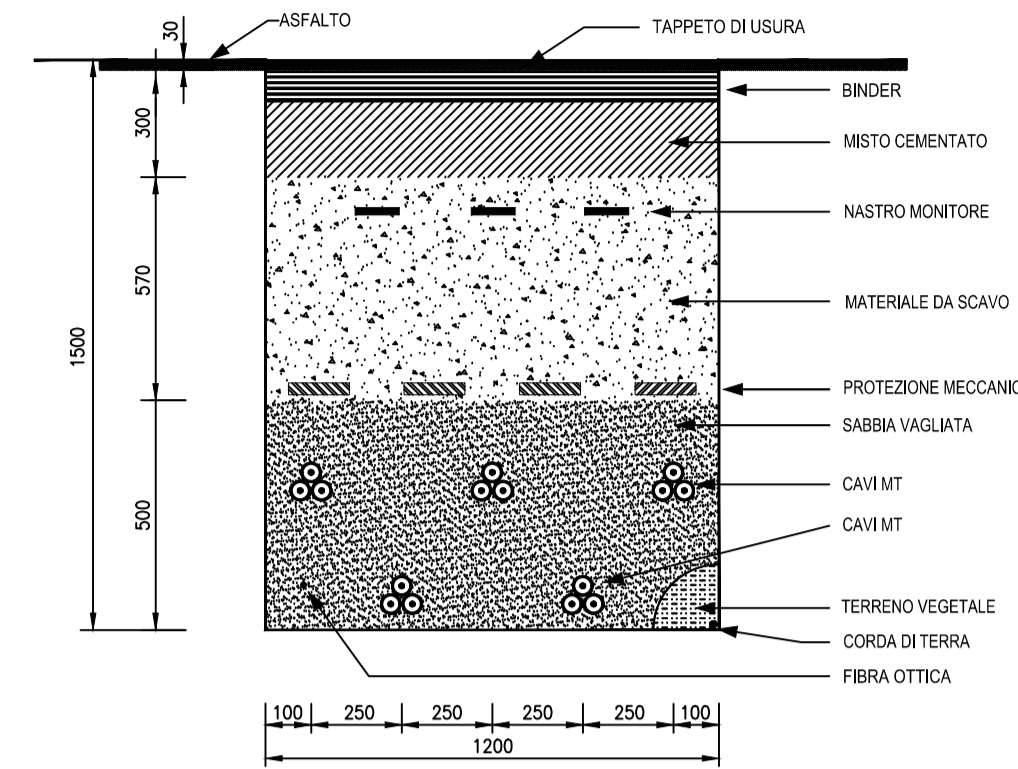


**SEZIONE TIPO  
1 Terne su TERRENO**

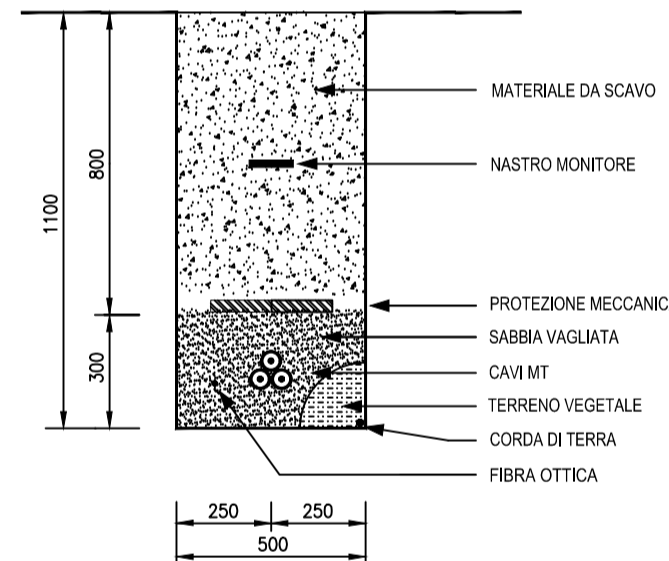


**SEZIONE TIPO  
2 Terne su TERRENO**

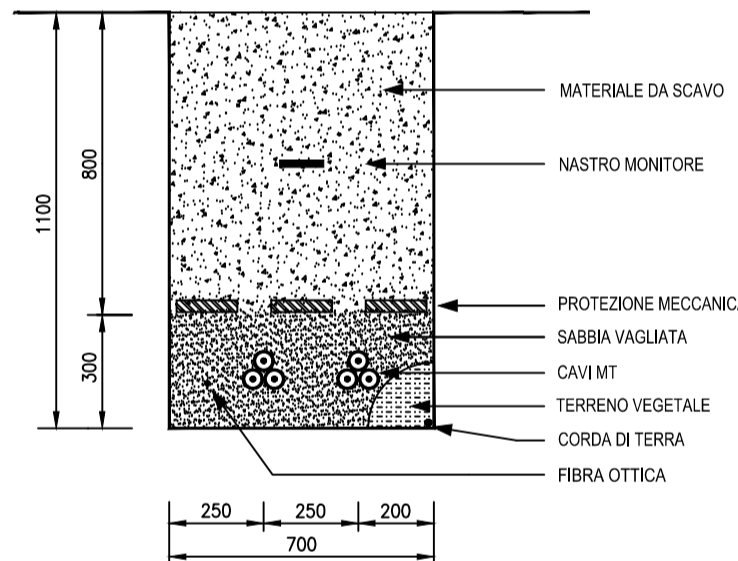


**SEZIONE TIPO  
3 Terne su TERRENO**

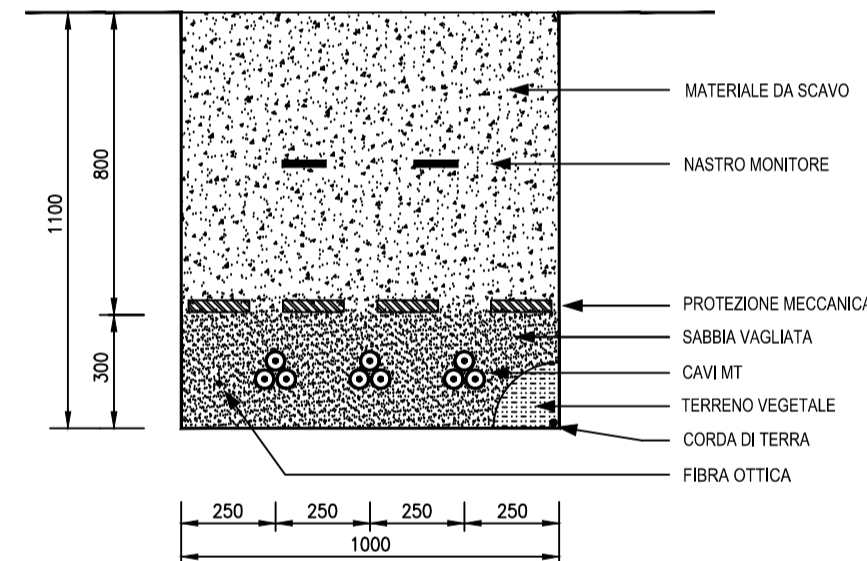

**SEZIONE TIPO  
5 Terne su TERRENO**

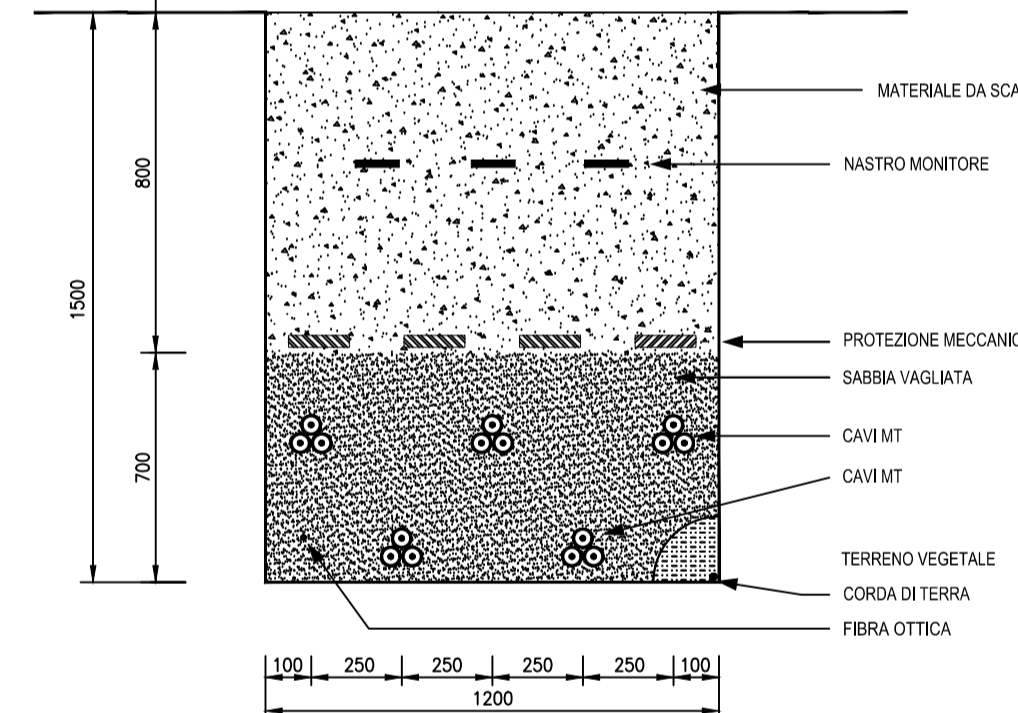

**SEZIONE TIPO  
CAVIDOTTO ALTA TENSIONE**

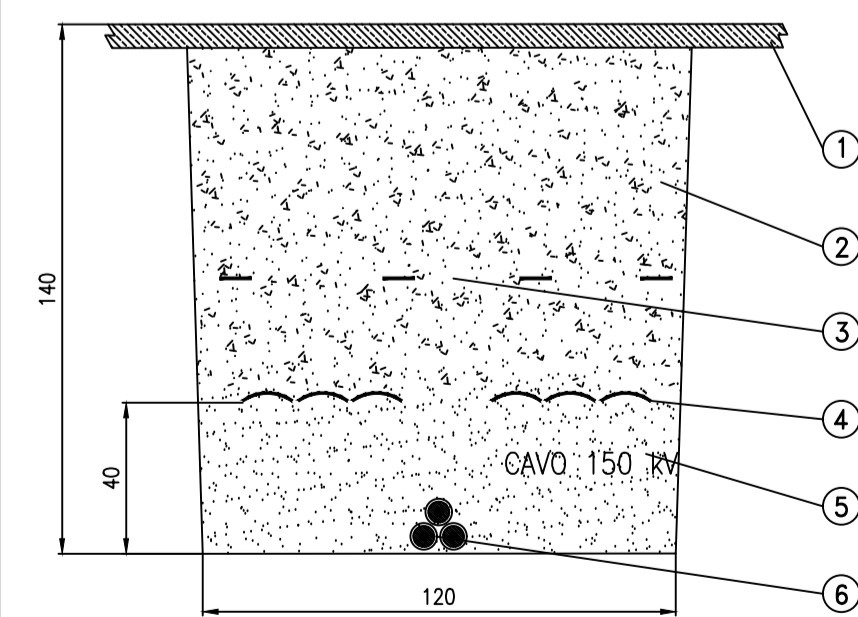

LEGENDA:

- 1 - Piano di campagna
- 2 - Materiale di riporto (se termicamente idoneo)
- 3 - Nastro monitore
- 4 - Tegolo di protezione in resina
- 5 - Sabbia
- 6 - Cavi AT

Regione Puglia

Provincia di Foggia

Comune di Apricena

Comune di San Paolo di Civitate

Committente:

**Falck Renewables**

SUSTAINABLE DEVELOPMENT

FALCK RENEWABLES SVILUPPO s.r.l.  
via A. Falck, 4 - 16 - 20099 Sesto San Giovanni (MI)  
c.f. IT10500140966

Titolo del Progetto:

**Progetto di un impianto fotovoltaico con sistema di accumulo integrato con impianto olivicolo - denominato "Mezzanelle"**

Documento:	<b>PROGETTO DEFINITIVO</b>	Codice Pratica:	<b>OLKV965</b>	N° Tavola:	<b>Q.11_rev_1</b>
Elaborato:	<b>SCHEMA UNIFILARE RETE MT</b>	SCALA:	N.D.	FOGLIO:	1 di 1
		FORMATO:	A2		

Folder: OLKV965\_Concessione.zip Nome file: OLKV965\_Graf\_Elettrico\_Q.11\_rev\_1.pdf

Progettazione:

**NEW DEVELOPMENTS S.r.l.**  
Piazza Europa, 14  
87100 Cosenza (CS)

Progettista:

dott. ing. Raffaele Ciotta

Rev:	Data Revisione	Descrizione Revisione	Redatto	Controllato	Approvato
01	09/11/2021	PRIMA REVISIONE	RC	New Dev	FALCK
00	15/07/2019	PRIMA EMISSIONE	RC	New Dev	FALCK