
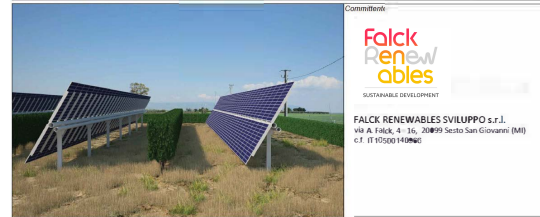


Particolari di foglio 2

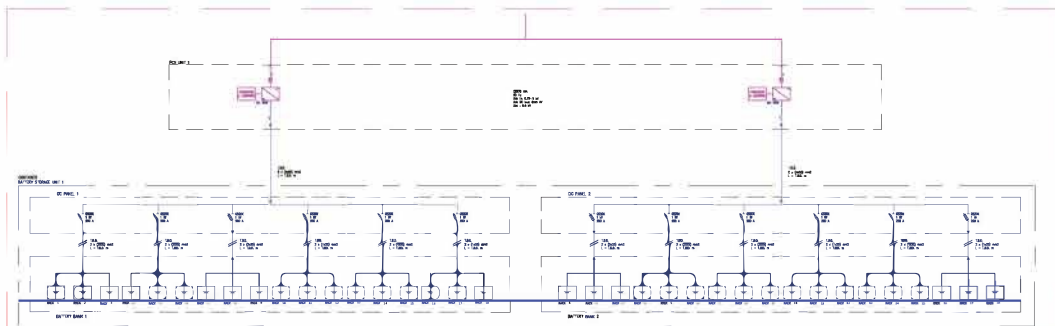

**Progetto di un impianto fotovoltaico con sistema di accumulo integrato con impianto olivicolo - denominato "Mezzanella"**

Documento:	<b>PROGETTO DEFINITIVO</b>	Codice Progetto:	<b>OLKV965</b>	N° Tavole:	<b>Q.15</b>
Emittente:	<b>SCHEMA UNIFILARE IMPIANTO DI ACCUMULO</b>	Scala:		N.D.:	
		Foglio:		5 di 11	
		Formato:		A1	
File:	OLKV965_Concessione.zip	Nome file:	OLKV965_Graf_Elettrico_Q.15.pdf		
Progettazione:	 NEW DEVELOPMENTS S.r.l. Piazza Europa, 14 87100 Cosenza (CS)	Progettista:	 dott. ing. Raffaele Ciotola		
Rev.	Data Revisione	Descrizione Revisione	Redatto	Controllato	Approvato
01	29/02/2023	PRIMA EMISSIONE	RC	New Dev	FALCK