PLANIMETRIA DI PROGETTO
SCALA 1:5.000

COMUNE DI FINALE EMILIA
REGIONE EMILIA-ROMAGNA
PROVINCIA DI MODENA
REGIONE EMILIA-ROMAGNA
PROVINCIA DI FERRARA
COMUNE DI CENTO
COMUNE DI S.AGOSTINO

"C09" (ex FE01)
INTERVENTI LOCALI DI COLLEGAMENTO VIARIO AL SISTEMA AUTOSTRADALE
Strada di collegamento tra il tratto "B" della Bondeno-Cento e la tangenziale di Finale Emilia

"D05" (ex 1FE) - VIABILITA' DI ADDUZIONE AL SISTEMA AUTOSTRADALE : Raccordo Bondeno-Cento-Autostrada Cispadana (TRATTO C)

"D04" (ex 1FE) - VIABILITA' DI ADDUZIONE AL SISTEMA AUTOSTRADALE: Raccordo Bondeno-Cento-Autostrada Cispadana (TRATTO B)

R006-4-B1 RUMORE AO CO PO
W157-4-W3 ACQUE SUPERFICIALI AO CO PO
W057-4-W3 ACQUE SUPERFICIALI AO CO PO
R005-4-C1 RUMORE AO CO PO
V002-4-V1 VIBRAZIONI AO CO PO
R007-4-C1 RUMORE AO CO PO
P02-4-P3 PAESAGGIO AO CO PO
FA01-4-F4 FAUNA CO PO
N01-4-N1 ECOSISTEMI AO CO PO
R008-4-B1 RUMORE AO CO PO
R009-4-B1 RUMORE AO CO PO

"S04" AUTOSTAZIONE CENTO

PONTE SUL CANALE DI CENTO
PONTE SUL CANALE SANGUINETO

MODENA-BRENNERO
BOLOGNA-PADOVA

QUADRO D'UNIONE

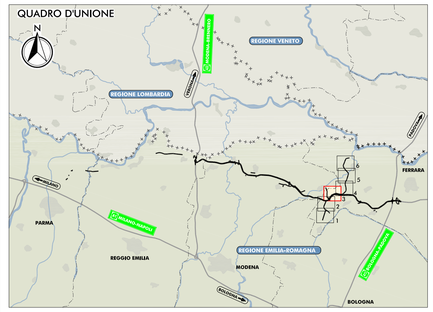

LEGENDA

TERRITORIO
- CONFINI REGIONALI
- CONFINI PROVINCIALI
- CONFINI COMUNALI
- CORSI D'ACQUA E PRESENZE IDROGRAFICHE PRINCIPALI

INFRASTRUTTURE ESISTENTI
- AUTOSTRADE
- FERROVIE
- STRADE STATALI
- STRADE PROVINCIALI

CODIFICA PUNTI DI MONITORAGGIO
- Progressivo codice punto (es. N01-N02-N03...)
- Ambito di monitoraggio: 0=autostrada; 1=viabilità di adduzione D01; 2=viabilità di adduzione D02; 3=viabilità di adduzione D03; 4=viabilità di adduzione D04-08
- Metodica di monitoraggio

N01-0-N1 (ECOSISTEMI; AO; CO; PO)
- Codice punto di monitoraggio
- Componente soggetto a monitoraggio
- Fasi temporali di monitoraggio

LOCALIZZAZIONE PUNTI DI MONITORAGGIO
- COMPONENTE ATMOSFERA
- COMPONENTE RUMORE
- COMPONENTE VIBRAZIONI
- COMPONENTE SUOLO E SOTTOSUOLO
- COMPONENTE ACQUE SOTTERRANEE
- COMPONENTE ACQUE SUPERFICIALI
- COMPONENTE PAESAGGIO E PATRIMONIO STORICO-CULTURALE
- COMPONENTE VEGETAZIONE
- COMPONENTE FAUNA
- COMPONENTE ECOSISTEMI

INFRASTRUTTURE DI PROGETTO
- TRACCIATO AUTOSTRADALE DI PROGETTO
- INTERVENTI LOCALI DI COLLEGAMENTO VIARIO AL SISTEMA AUTOSTRADALE
- VIABILITÀ DI ADDUZIONE AL SISTEMA AUTOSTRADALE

AREE DI CANTIERE
- AREA DI CANTIERIZZAZIONE CON FUNZIONE LOGISTICO-OPERATIVA-CAMPO BASE
- AREA DI STOCCAGGIO MATERIALE INERTE
- CAMPO PROVA STABILIZZAZIONE A CALCE
- AREA OPERATIVA

ELABORATI DI RIFERIMENTO

PD_0_000_00000_0_MN_RG_01_A RELAZIONE GENERALE
PD_0_000_00000_0_MN_RH_01_A RELAZIONI SPECIALISTICHE - COMPONENTE ATMOSFERA
PD_0_000_00000_0_MN_RH_01_A RELAZIONI SPECIALISTICHE - COMPONENTE RUMORE
PD_0_000_00000_0_MN_RH_01_A RELAZIONI SPECIALISTICHE - COMPONENTE VIBRAZIONI
PD_0_000_00000_0_MN_RH_01_A RELAZIONI SPECIALISTICHE - COMPONENTE SUOLO E SOTTOSUOLO
PD_0_000_00000_0_MN_RH_01_A RELAZIONI SPECIALISTICHE - COMPONENTE AMBIENTE IDRICO
PD_0_000_00000_0_MN_RH_01_A RELAZIONI SPECIALISTICHE - COMPONENTE VEGETAZIONE, FLORA, FAUNA ED ECOSISTEMI
PD_0_000_00000_0_MN_RH_01_A RELAZIONI SPECIALISTICHE - PAESAGGIO E PATRIMONIO STORICO CULTURALE

IL CONCEDENTE: Regione Emilia-Romagna
IL CONCESSIONARIO: ARC Autostrada Regionale Cispadana

AUTOSTRADA REGIONALE CISPADANA
DAL CASELLO DI REGGIOLO-ROLO SULLA A22 AL CASELLO DI FERRARA SUD SULLA A13

CODICE C.U.P. E81B08000060009

PROGETTO DEFINITIVO

AUTOSTRADA REGIONALE - PARTE GENERALE

PIANO DI MONITORAGGIO AMBIENTALE

LOCALIZZAZIONE DEI PUNTI DI MONITORAGGIO

VIABILITA' DI ADDUZIONE D04-08 (EX 1FE)

PLANIMETRIA DI PROGETTO CON INDICAZIONE DEI PUNTI DI MONITORAGGIO AMBIENTALE
TAV 3/6

IL PROGETTISTA: Ing. Emilio Salsi, Ordine Ingegneri Provincia di Reggio Emilia n. 1377
TECNICO COMPETENTE IN ACUSTICA: Ing. Emilio Salsi, Tecnico competente in acustica ambientale ex D.D.G. Regione Emilia-Romagna n. 8151/1999
RESPONSABILE INTEGRAZIONE PRESTAZIONI SPECIALISTICHE: Ing. Emilio Salsi, Albo Ing. Reggio Emilia n° 945
IL CONCESSIONARIO: Autostrada Regionale Cispadana S.p.A., IL PRESIDENTE Gaetano Petrucci

REV.	DATA	DESCRIZIONE	REDAZIONE	CONTROLLO	APPROVAZIONE
G					
F					
E					
D					
C					
B					
A	17.04.2012	EMISSIONE	BARBERO	BECCARELLI	SALSI

IDENTIFICAZIONE ELABORATO: NR. PROG. 0266; PRE PD; LOTTO 0; GRUPPO D00; CODICE OPERA MOD. D00000; TRATTO OPERA 0; AMBITO MN; TIPO ELABORATO PX; PROGRESSIVO 03; REV. A
DATA: MAGGIO 2012
SCALA: 1:5.000

IL PRESENTE DOCUMENTO NON POTRA' ESSERE COPIATO, RIPRODOTTO O ALTRIMENTI PUBBLICATO, IN TUTTO O IN PARTE, SENZA IL CONSENSO SCRITTO DEL CONCEDENTE. OGNI UTILIZZO NON AUTORIZZATO SARA' PERSEGUITO A NORMA DI LEGGE
THIS DOCUMENT MAY NOT BE COPIED, REPRODUCED OR PUBLISHED, EITHER IN PART OR IN ITS ENTIRETY, WITHOUT THE WRITTEN PERMISSION OF ARCCISS CONCESSIONAIRE. UNAUTHORIZED USE WILL BE PROSECUTED BY LAW.