PLANIMETRIA DI PROGETTO

SCALA 1:5.000

N

W162-4-W2
ACQUE SUPERFICIALI
AO CO PO

W062-4-W2
ACQUE SUPERFICIALI
AO CO PO

H07-4-H5
ACQUE SOTTERRANEE
AO CO PO

P07-4-P3
PAESAGGIO
AO CO PO

H04-4-H1
ACQUE SOTTERRANEE
AO CO PO

S08-4-S1
SUOLO E SOTTOSUOLO
AO PO

A02-4-A1
ATMOSFERA
AO CO

A02-4-A3
ATMOSFERA
AO PO

H06-4-H5
ACQUE SOTTERRANEE
AO CO PO

S07-4-S1
SUOLO E SOTTOSUOLO
AO PO

N04-4-N1
ECOSISTEMI
AO PO

R011-4-B1
RUMORE
AO CO PO

H03-4-H1
ACQUE SOTTERRANEE
AO CO PO

H08-4-H5
ACQUE SOTTERRANEE
AO CO PO

FA01-4-F4
FAUNA
PO

W061-4-W2
ACQUE SUPERFICIALI
AO CO PO

W161-4-W2
ACQUE SUPERFICIALI
AO CO PO

PONTE SU CANALE BONDENO-RIGNANO

PONTE SU CANALE CENTO-PONTELAGOSCURO

COMUNE DI BONDENO

REGIONE EMILIA-ROMAGNA

PROVINCIA DI FERRARA

"D08" (1FE) - VIABILITA' DI ADDUZIONE AL SISTEMA AUTOSTRADALE : Raccordo Bondeno-Cento-Autostrada Cispadana (TRATTO D)

FERROVIE SUZZARA-FERRARA

QUADRO D'UNIONE

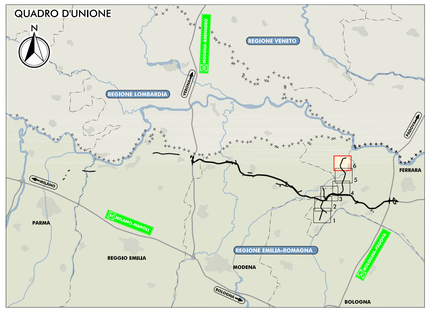

LEGENDA

TERRITORIO

- CONFINI REGIONALI
- CONFINI PROVINCIALI
- CONFINI COMUNALI
- CORSI D'ACQUA E PRESENZE IDROGRAFICHE PRINCIPALI

INFRASTRUTTURE DI PROGETTO

- TRACCIATO AUTOSTRADALE DI PROGETTO
- INTERVENTI LOCALI DI COLLEGAMENTO VIARIO AL SISTEMA AUTOSTRADALE
- VIABILITÀ DI ADDUZIONE AL SISTEMA AUTOSTRADALE

INFRASTRUTTURE ESISTENTI

- AUTOSTRADE
- FERROVIE
- STRADE STATALI
- STRADE PROVINCIALI

AREE DI CANTIERE

- AREA DI CANTIERIZZAZIONE CON FUNZIONE LOGISTICO-OPERATIVA-CAMPO BASE
- AREA DI STOCCAGGIO MATERIALE INERTE
- CAMPO PROVA STABILIZZAZIONE A CALCE
- AREA OPERATIVA

CODIFICA PUNTI DI MONITORAGGIO

- Progressivo codice punto (es. N01-N02-N03...)
- Ambito di monitoraggio
  - 0=autostrada
  - 1=vasitelli di addduzione D01
  - 2=vasitelli di addduzione D02
  - 3=vasitelli di addduzione D03
  - 4=vasitelli di addduzione D04-08
- Metodica di monitoraggio

N01-0-N1
ECOSISTEMI
AO CO PO

- Codice punto di monitoraggio
- Componente soggetta a monitoraggio
- Fasi temporali di monitoraggio

LOCALIZZAZIONE PUNTI DI MONITORAGGIO

- COMPONENTE ATMOSFERA
- COMPONENTE RUMORE
- COMPONENTE VIBRAZIONI
- COMPONENTE SUOLO E SOTTOSUOLO
- COMPONENTE ACQUE SOTTERRANEE
- COMPONENTE ACQUE SUPERFICIALI
- COMPONENTE PAESAGGIO E PATRIMONIO STORICO-CULTURALE
- COMPONENTE VEGETAZIONE
- COMPONENTE FAUNA
- COMPONENTE ECOSISTEMI

ELABORATI DI RIFERIMENTO

PD_0_000_00000_0_MN_RG_01_A	RELAZIONE GENERALE
PD_0_000_00000_0_MN_RH_01_A	RELAZIONI SPECIALISTICHE - COMPONENTE ATMOSFERA
PD_0_000_00000_0_MN_RH_01_A	RELAZIONI SPECIALISTICHE - COMPONENTE RUMORE
PD_0_000_00000_0_MN_RH_01_A	RELAZIONI SPECIALISTICHE - COMPONENTE VIBRAZIONI
PD_0_000_00000_0_MN_RH_01_A	RELAZIONI SPECIALISTICHE - COMPONENTE SUOLO E SOTTOSUOLO
PD_0_000_00000_0_MN_RH_01_A	RELAZIONI SPECIALISTICHE - COMPONENTE AMBIENTE IDRICO
PD_0_000_00000_0_MN_RH_01_A	RELAZIONI SPECIALISTICHE - COMPONENTE VEGETAZIONE, FLORA, FAUNA ED ECOSISTEMI
PD_0_000_00000_0_MN_RH_01_A	RELAZIONI SPECIALISTICHE - PAESAGGIO E PATRIMONIO STORICO CULTURALE

IL CONCEDENTE

Regione Emilia-Romagna

IL CONCESSIONARIO

ARC AUTOSTRADA REGIONALE CISPADANA

AUTOSTRADA REGIONALE CISPADANA

DAL CASELLO DI REGGIOLO-ROLO SULLA A22 AL CASELLO DI FERRARA SUD SULLA A13

CODICE C.U.P. E81B08000060009

PROGETTO DEFINITIVO

AUTOSTRADA REGIONALE - PARTE GENERALE

PIANO DI MONITORAGGIO AMBIENTALE

LOCALIZZAZIONE DEI PUNTI DI MONITORAGGIO

VIABILITA' DI ADDUZIONE D04-08 (EX 1FE)

PLANIMETRIA DI PROGETTO CON INDICAZIONE DEI PUNTI DI MONITORAGGIO AMBIENTALE
TAV. 6/6

IL PROGETTISTA
Dott. Ing. Emilio Beccarelli
Ordine degli Ingegneri della Provincia di Reggio Emilia n° 277

TECNICO COORDINATORE ACUSTICA
Tecnico Competente in Acustica
D.D. Regione Emilia-Romagna n° 4564 del 5/11/1996

RESPONSABILE INTEGRAZIONE PRESTAZIONI SPECIALISTICHE
Ing. Emilio Salsi
Albo Ing. Reggio Emilia n° 945

ORDINE DEGLI INGEGNERI DELLA PROVINCIA DI REGGIO EMILIA

IL CONCESSIONARIO
Autostrada Regionale Cispadana S.p.A.
IL PRESIDENTE
Giuseppe Pelazzi

REV.	DATA	DESCRIZIONE	REDAZIONE	CONTROLLO	APPROVAZIONE
G					
F					
E					
D					
C					
B					
A	17.04.2012	EMISSIONE	BARBERO	BECCARELLI	SALSI

IDENTIFICAZIONE ELABORATO

NUM. PROG.	FASE	LOTTO	GRUPPO	CODICE OPERA MEV.	TIPO OPERA	MEV.	TIPO ELABORATO	PROGRESSIVO	REV.
029	PD	0	D00	D0000	0	MN	PX	06	A

DATA: MAGGIO 2012

SCALA: 1:5.000

IL PRESENTE DOCUMENTO NON POTRA' ESSERE COPIATO, RIPRODOTTO O ALTRIMENTI PUBBLICATO, IN TUTTO O IN PARTE, SENZA IL CONSENSO SCRITTO DEL CONCEDENTE. OGNI UTILIZZO NON AUTORIZZATO SARA' PERSEGUITO A NORMA DI LEGGE.
THIS DOCUMENT MAY NOT BE COPIED, REPRODUCED OR PUBLISHED, EITHER IN PART OR IN ITS ENTIRETY, WITHOUT THE WRITTEN PERMISSION OF ANYONE CONCERNING. UNAUTHORIZED USE WILL BE PROSECUTED BY LAW.