Profilo altimetrico longitudinale - Sezione AA'

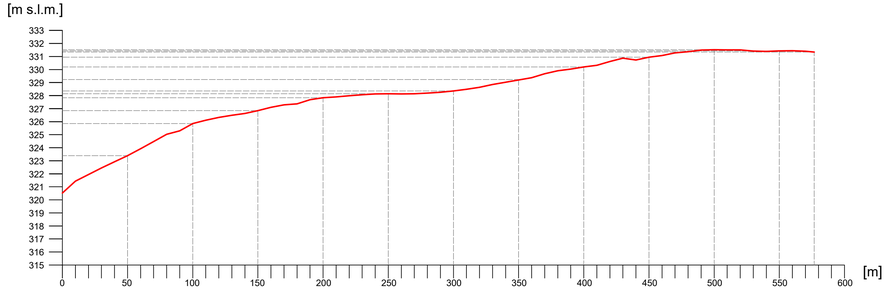

(coordinato con modello digitale del terreno (DTM) risoluzione 5m REGIONE BASILICATA)

Profilo altimetrico longitudinale - Sezione BB'

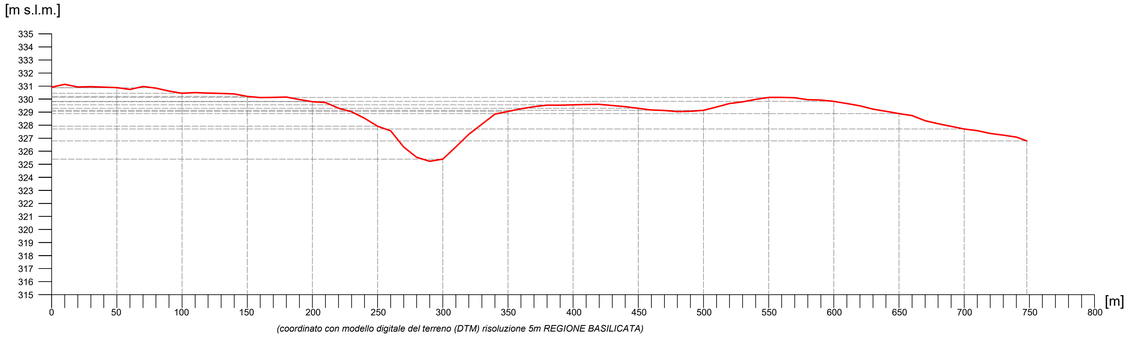

(coordinato con modello digitale del terreno (DTM) risoluzione 5m REGIONE BASILICATA)

Profilo altimetrico longitudinale - Sezione CC'

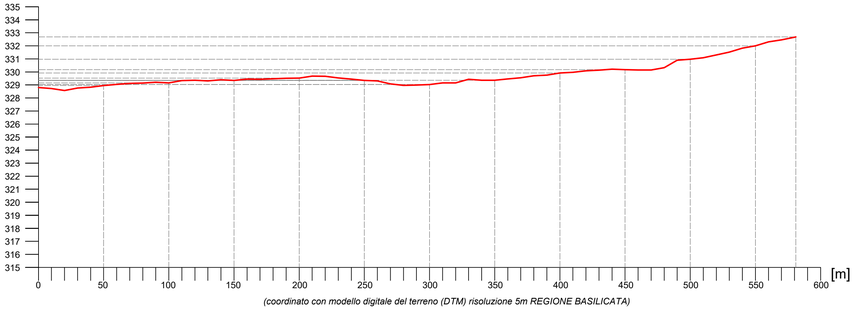

(coordinato con modello digitale del terreno (DTM) risoluzione 5m REGIONE BASILICATA)

Planimetria area di impianto - Scala 1:5.000

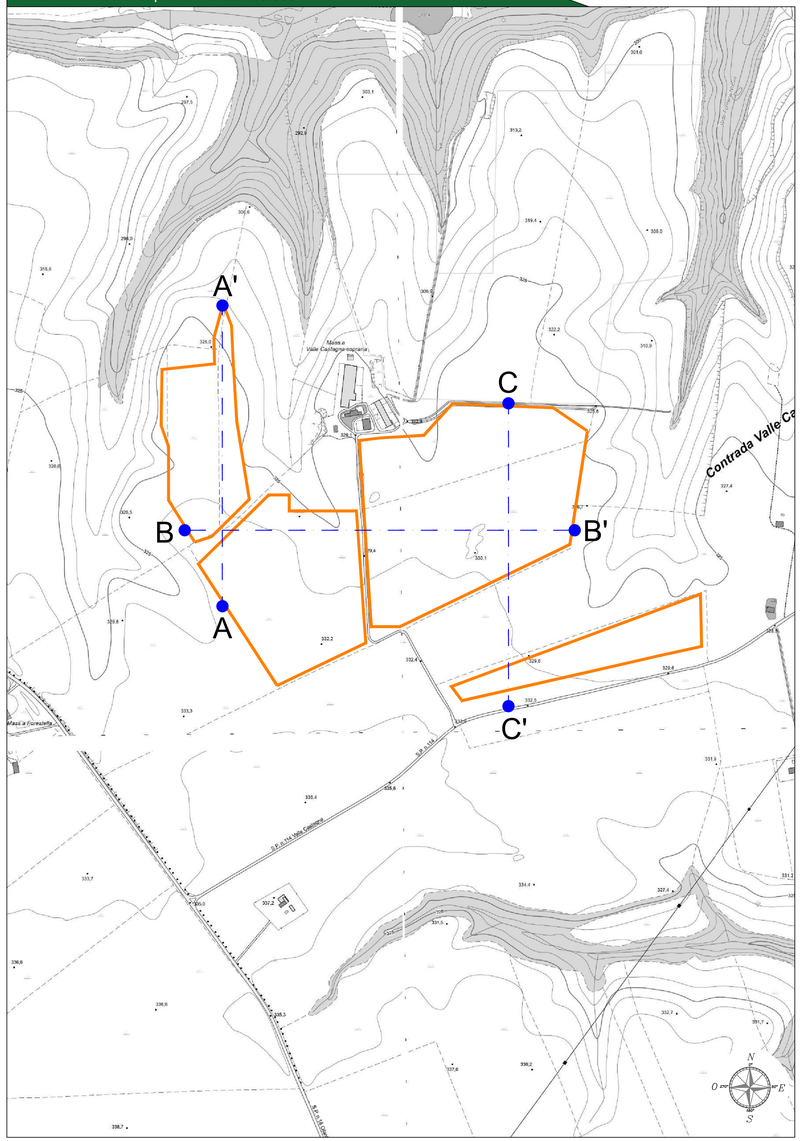

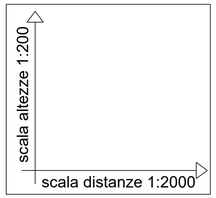

Legenda area di impianto

- Recinzione dell'area di impianto
- Linee di sezione profili longitudinali/trasversali
- Andamento altimetrico dei profili

COMUNE DI MONTEMILONE (PZ)

Impianto Agrovoltaico "Soprana"

della potenza di 20,00 MW in immissione e 19,22 MW in DC

PROGETTO DEFINITIVO

COMMITTENTE:

CanadianSolar

DELTA ARIETE S.r.l.
Sede legale: via Mercato 3, 20121, Milano (MI)
Iscritta presso il Registro delle Imprese di Milano
Codice fiscale e P.IVA: 11650510968
Soggetta alla Direzione e Coordinamento di Canadian Solar Inc.
PEC: deltaariete@legalmail.it
Tel.: +39 02 39190730

Firmato digitalmente da: GUGLIOTTA GIAMPIERO
Data: 20/12/2021 12:43:06

PROGETTAZIONE:

TEKNE SOCIETÀ DI INGEGNERIA

TEKNE srl
Via Vincenzo Gioberti, 11 - 76123 ANDRIA
Tel +39 0883 552714 - 552841 - Fax +39 0883 552915
www.gruppotekne.it e-mail: contatti@gruppotekne.it

PROGETTISTA:
Dott. Ing. Renato Pertuso
(Direttore Tecnico)

LEGALE RAPPRESENTANTE:
dott. Renato Marsi

CONSULENTE:

PD
PROGETTO DEFINITIVO

PROFILI ALTIMETRICI LONGITUDINALI E TRASVERSALI DELL'AREA DI IMPIANTO

Tavola: AR04

Filename: TKA691AR04-Profili altimetrici longitudinali e trasversali dell'area di impianto.dwg

Data 1°emissione:	Redatto:	Verificato:	Approvato:	Scala:	Protocollo Tekne:
DICEMBRE 2021	*L. LOMUSCIO*	*G. PERTOSO*	*R. PERTUSO*	1:5.000	TKA691

1° revisione	
1	
2	
3	
4	