Sezione A-A' Scala 1:50

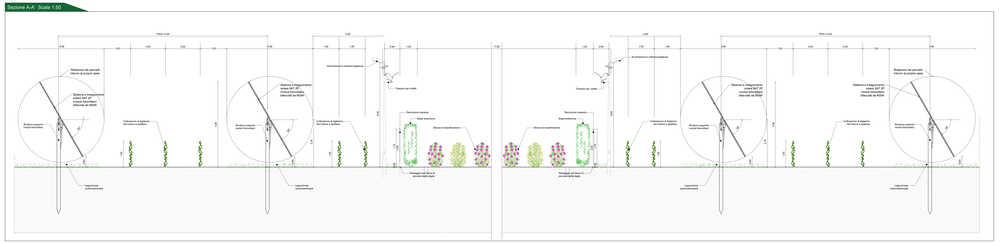
Piano Cl.(4)
Relazione dei pannelli rispetto al piano aran
Sistema a inseguimento orizz SAT (2P) moduli bifacciali bifacciali da 605W
Sistema a inseguimento orizz SAT (2P) moduli bifacciali bifacciali da 605W
Sistema a inseguimento orizz SAT (2P) moduli bifacciali bifacciali da 605W
Relazione dei pannelli rispetto al piano aran