Stralcio mappa catastale - Scala 1:2.000

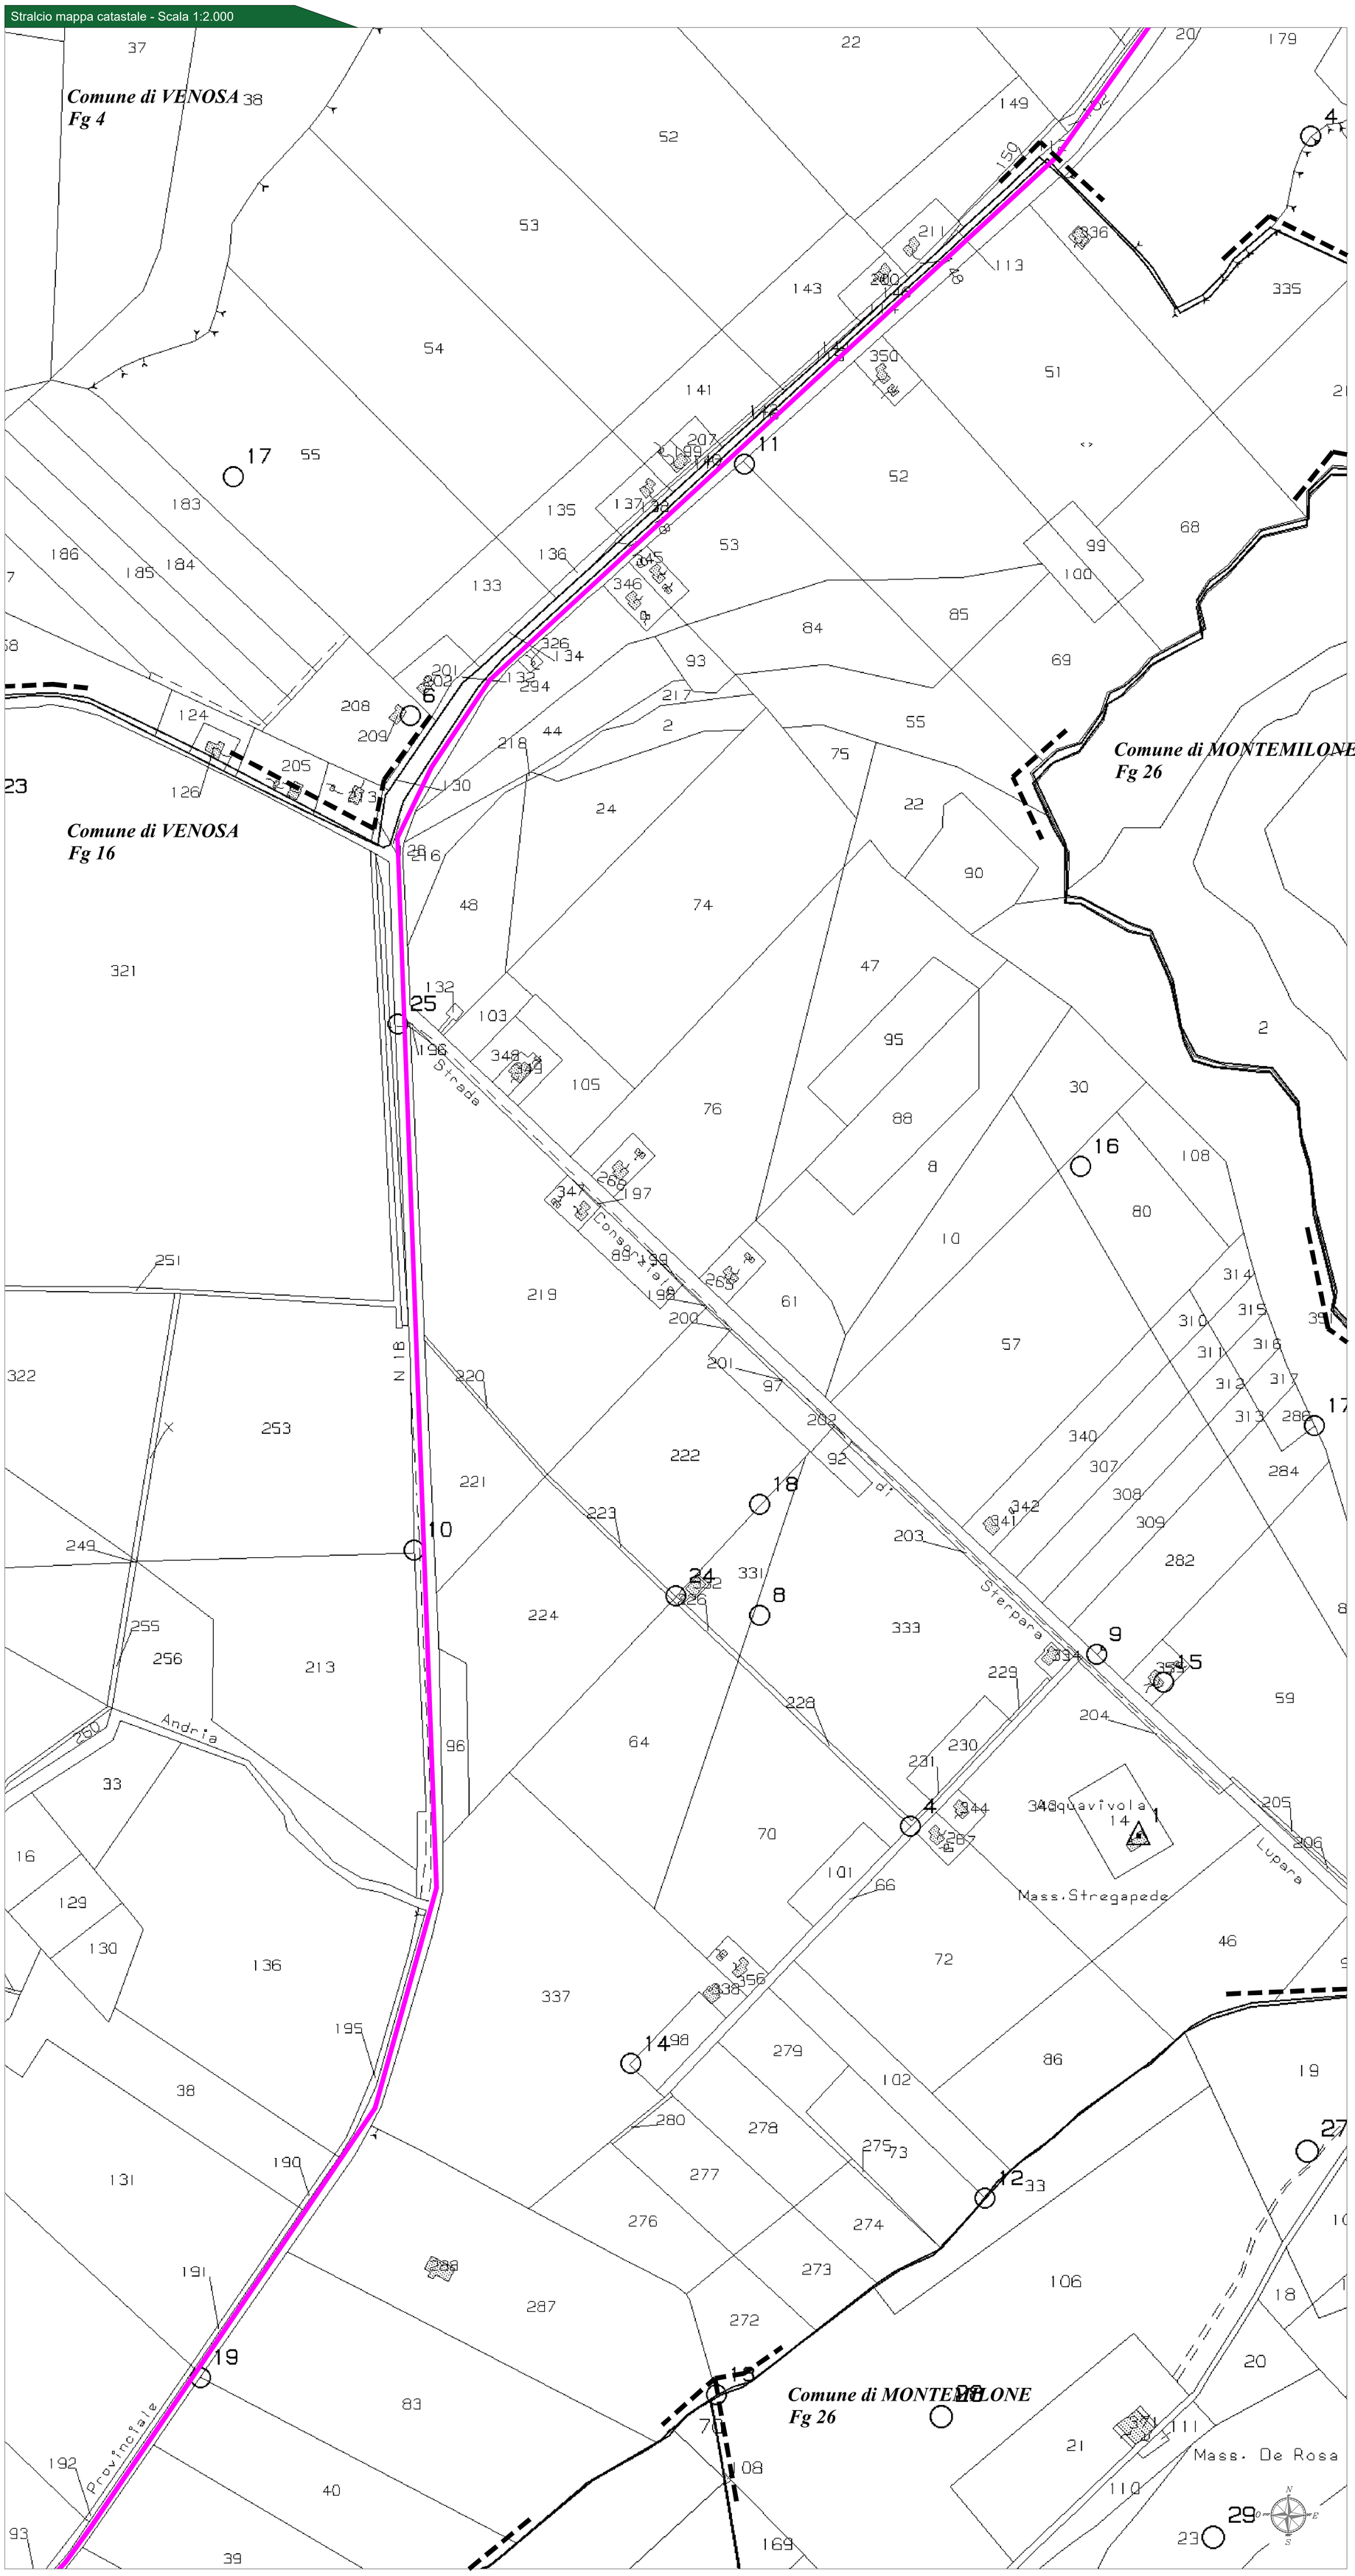

Legenda generale

- Area contrattualizzata impianto agrovoltaico a realizzarsi
- Cavidotto di connessione MT
- Cavidotto di connessione MT tra i due lotti
- Linea aerea di connessione AT
- Stazione Elettrica Terna a realizzarsi
- Stazione utente a realizzarsi
- Cabina di elevazione MT/AT a realizzarsi
- Confine foglio catastale

Inquadramento catastale - KeyPlan

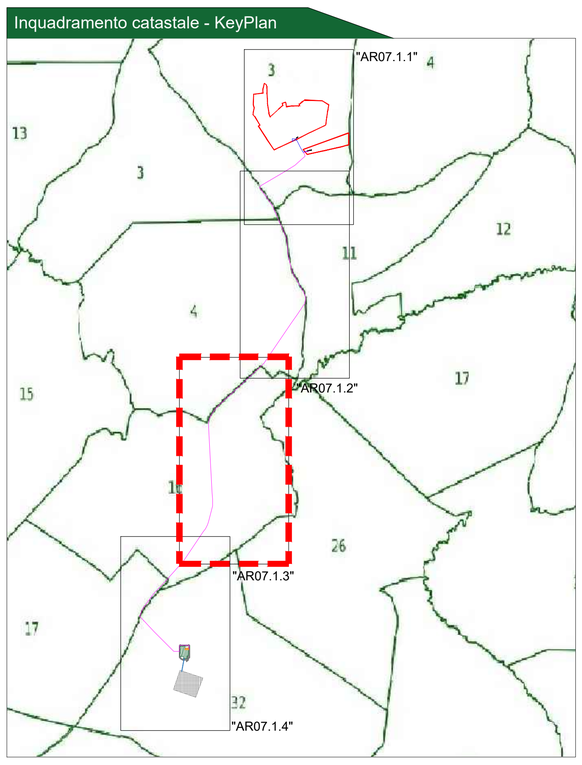

COMUNE DI MONTEMILONE (PZ)

Impianto Agrovoltaico "Soprana"

della potenza di 20,00 MW in immissione e 19,22 MW in DC

PROGETTO DEFINITIVO

COMMITTENTE:

CanadianSolar

DELTA ARIETE S.r.l.
Sede legale: via Mercato 3, 20121, Milano (MI)
Iscritta presso il Registro delle Imprese di Milano
Codice fiscale e P.IVA: 11852911006
Soggetta alla Direzione
e Coordinamento di Canadian Solar Inc.
PEC: deltaariete@pec.it
Tel: +39 02 39150730

PROGETTAZIONE:

TEKNE SOCIETÀ DI INGEGNERIA

TEKNE srl
Via Vincenzo Gioberti, 11 - 76123 ANDRIA
Tel +39 0883 553714 - 552841 - Fax +39 0883 552915
www.gruppotekne.it e-mail: contatti@gruppotekne.it

PROGETTISTA:
Dott. Ing. Renato Pertuso
(Direttore Tecnico)

LEGALE RAPPRESENTANTE:
dott. Renato Mansi

CONSULENTE:

PD
PROGETTO DEFINITIVO

CAVIDOTTO DI CONNESSIONE
Percorso ed opere da realizzare su base catastale

Tavola: AR07.1.3

Filename: TKA691-PD-AR07.1-CAVIDOTTODIRCONNESSIONE-Percorso ed opere da realizzare su base catastale-R1.dwg

Data 1ª emissione:	Redatto:	Verificato:	Approvato:	Scala:	Protocollo Tekne:
DICEMBRE 2021	L.LOMUSCIO	G.PERTOSO	R.PERTUSO	1:2000	TKA691

N° revisione	
1	
2	
3	
4	