


SEZIONE D-D' - Scala 1:50

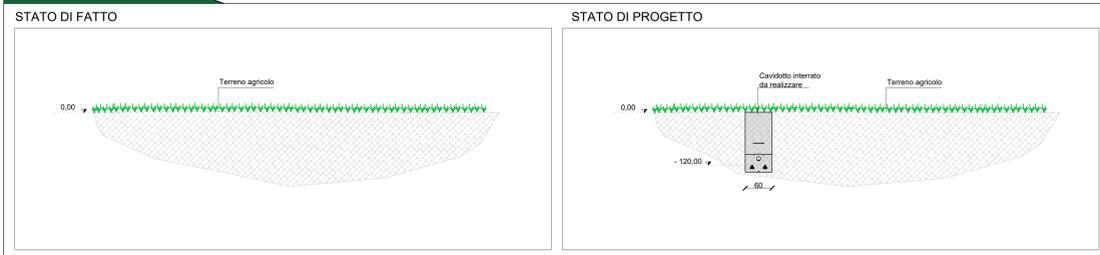

ANALISI DEL PERCORSO CAVIDOTTO IN MT DI COLLEGAMENTO TRA I LOTTI

Tratto	Tipologia	Denominazione	L (m)
A'-B'	Tratto longitudinale nell'impianto fotovoltaico	-	80
B'-C'	Tratto longitudinale su strada interpodereale privata	-	205
C'-D'	Tratto longitudinale nell'impianto fotovoltaico	-	60
TOTALE			345

CAVIDOTTO CONNESSIONE MT

Tratto	Tipologia	Denominazione	L (m)
A-B	Tratto longitudinale nell'impianto fotovoltaico	-	60
B-C	Tratto longitudinale su strada interpodereale privata	-	45
C-D	Tratto longitudinale alla strada Provinciale	S.P. n.114 Valle Castagna	615
D-E	Tratto longitudinale alla strada Provinciale	S.P. n.18 Ofantina	5520
E-F	Tratto longitudinale su terreni privati	-	815
TOTALE			7055

CAVIDOTTO CONNESSIONE AT

Tratto	Tipologia	Denominazione	L (m)
G-H	Tratto su terreni privati	linea aerea	160

ANALISI DEL PERCORSO CAVIDOTTO MT

Tratto	Tipologia	Denominazione	Titolari	Procedura ad effettuarsi
A - B	Tratto nell'impianto			Disponibilità del produttore
B - C	Strada Interpodereale Privata			Servizi di elettrodotto
C - D	Strada Provinciale	S.P. n. 114 Valle Castagna	Provincia di Potenza	Stipula di apposita convenzione con l'Ente Gestore
D - E	Strada Provinciale	S.P. n. 18 Ofantina	Provincia di Potenza	Stipula di apposita convenzione con l'Ente Gestore
E - F	Terreno privato			Servizi di elettrodotto

ANALISI DEL PERCORSO CAVIDOTTO MT TRA I LOTTI

Tratto	Tipologia	Denominazione	Titolari	Procedura ad effettuarsi
A' - B'	Tratto nell'impianto			Disponibilità del produttore
B' - C'	Strada Interpodereale Privata			Servizi di elettrodotto
C' - D'	Tratto nell'impianto			Disponibilità del produttore

VOLUMI DI SCAVO LINEE CAVIDOTTO MT DI CONNESSIONE TRALOTTI


Tratta	lunghezza scavo (m)	larghezza scavo (m)	altezza scavo (m)	volume scavo (mc)
A' - B'	80	0,6	1,35	64,8
B' - C'	205	0,6	1,35	166,05
C' - D'	60	0,6	1,35	48,6
tot. Parziale				279,45
TOTALE				279,45

VOLUMI DI SCAVO LINEE CAVIDOTTO MT DI CONNESSIONE ALLA STAZIONE UTENTE


Tratta	lunghezza scavo (m)	larghezza scavo (m)	altezza scavo (m)	volume scavo (mc)
E - F	815	0,6	1,35	650,15
tot. Parziale				650,15
A - B	60	0,6	1,35	48,6
B - C	45	0,6	1,35	36,45
tot. Parziale				85,05
C - D	615	0,6	1,35	498,15
D - E	5520	0,6	1,35	4471,2
tot. Parziale				4969,35
TOTALE				5714,55

Particolare sezione tipo posa cavidotto - Scala 1:10


Sezione su terreno agricolo

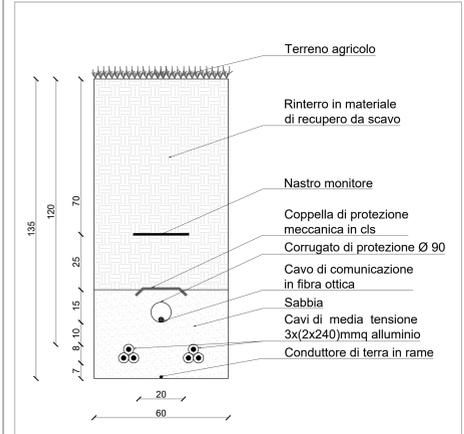

Sezione su viabilità esistente non asfaltata

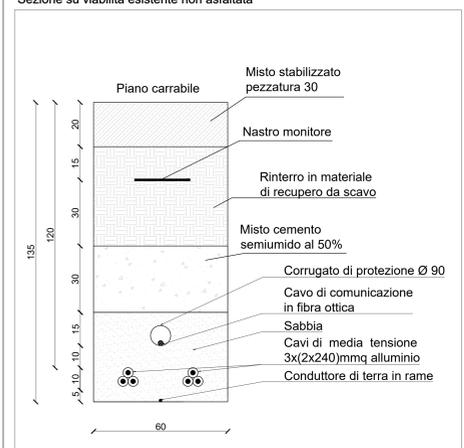


Sezione su viabilità esistente asfaltata

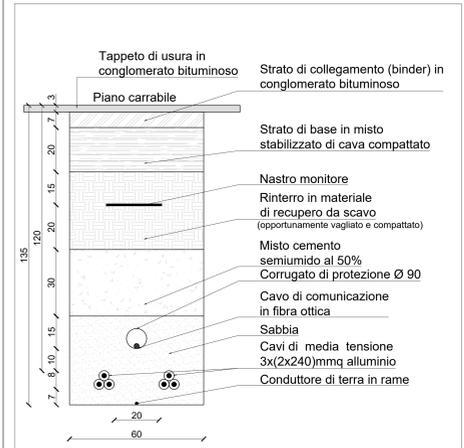

Legenda generale

- Area contrattualizzata impianto agrovoltaico a realizzarsi
- Cavidotto di connessione MT
- Cavidotto di connessione MT tra i due lotti
- Linea aerea di connessione AT
- Stazione Elettrica Terna a realizzarsi
- Stazione utente a realizzarsi
- Cabina di elevazione MT/AT a realizzarsi
- Confine foglio catastale

Inquadramento catastale - KeyPlan

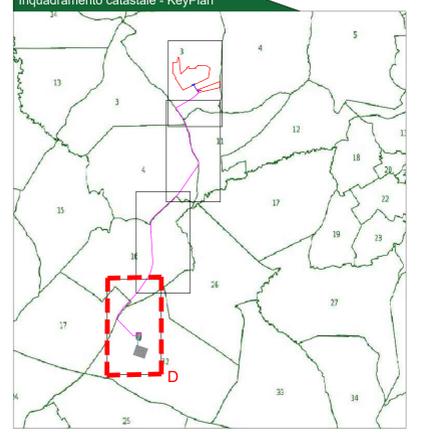

COMUNE DI MONTEMILONE (PZ)

Impianto Agrovoltaico "Soprano"
della potenza di 20,00 MW in iniezione e 19,22 MW in DC
PROGETTO DEFINITIVO






PD PROGETTO DEFINITIVO

CAVIDOTTO DI CONNESSIONE - Percorso ed opere da realizzare su base CTR

Tavola: **AR07.2.4**

File name: **PROGETTO_DEFINITIVO_CTR_AR07.2.4.dwg**

Data emissione: **DICEMBRE 2021** | Prodotto: **LUGLIO 2022** | Verificato: **15 FEBBRAIO** | Approvato: **15 FEBBRAIO** | Scala: **1:2000**

PROGETTO: 1 | 2 | 1