
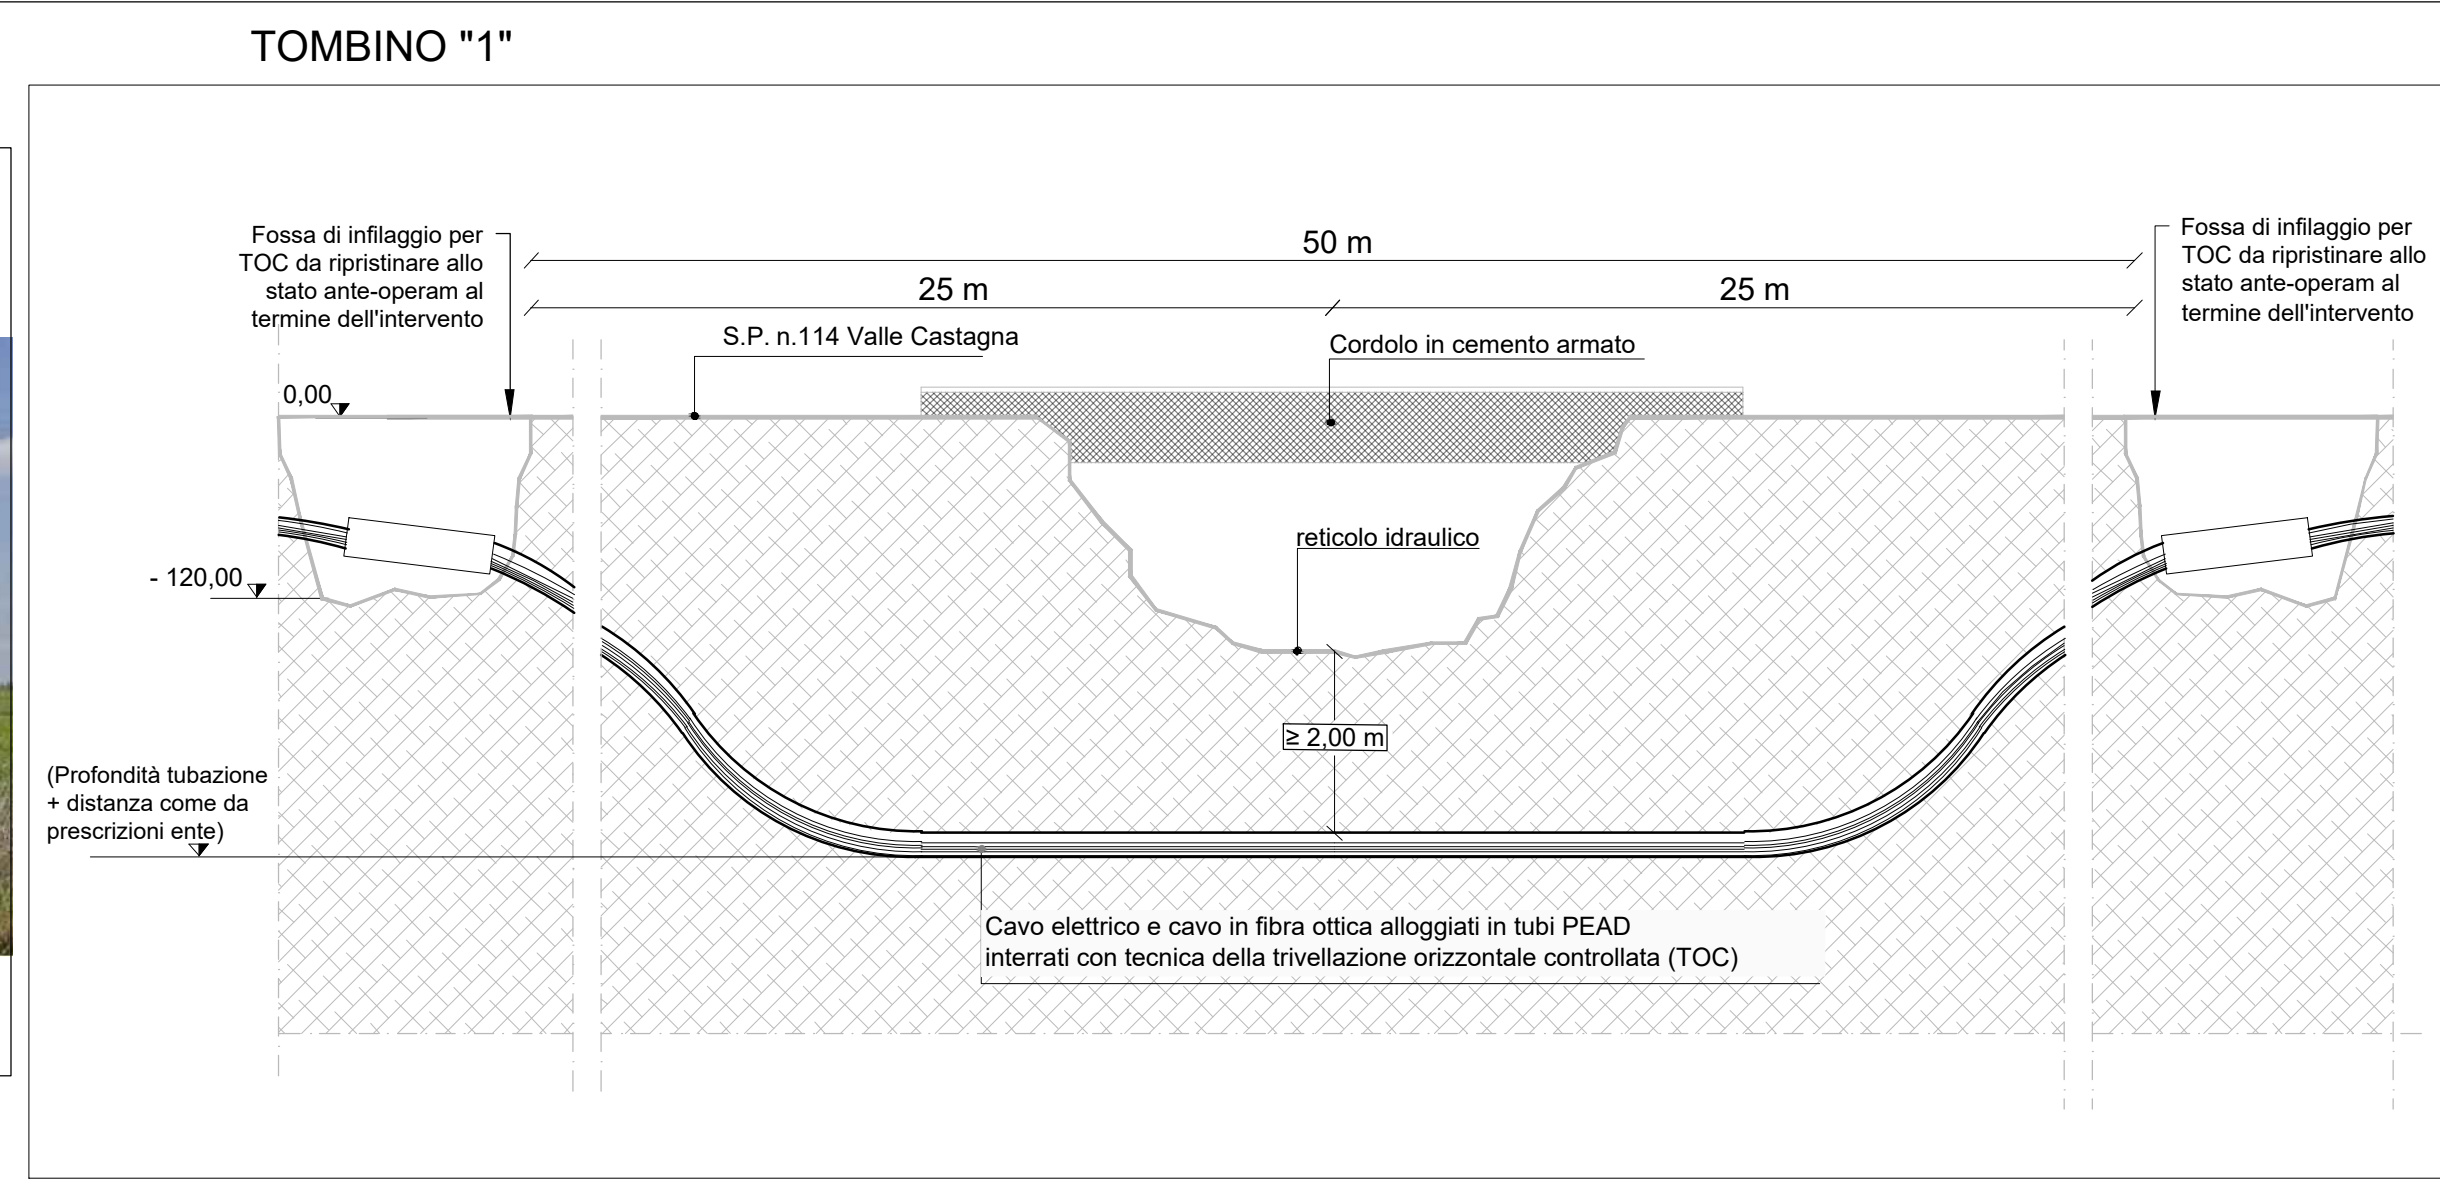




INTERFERENZA "A" - Scala 1:50

Foto 1

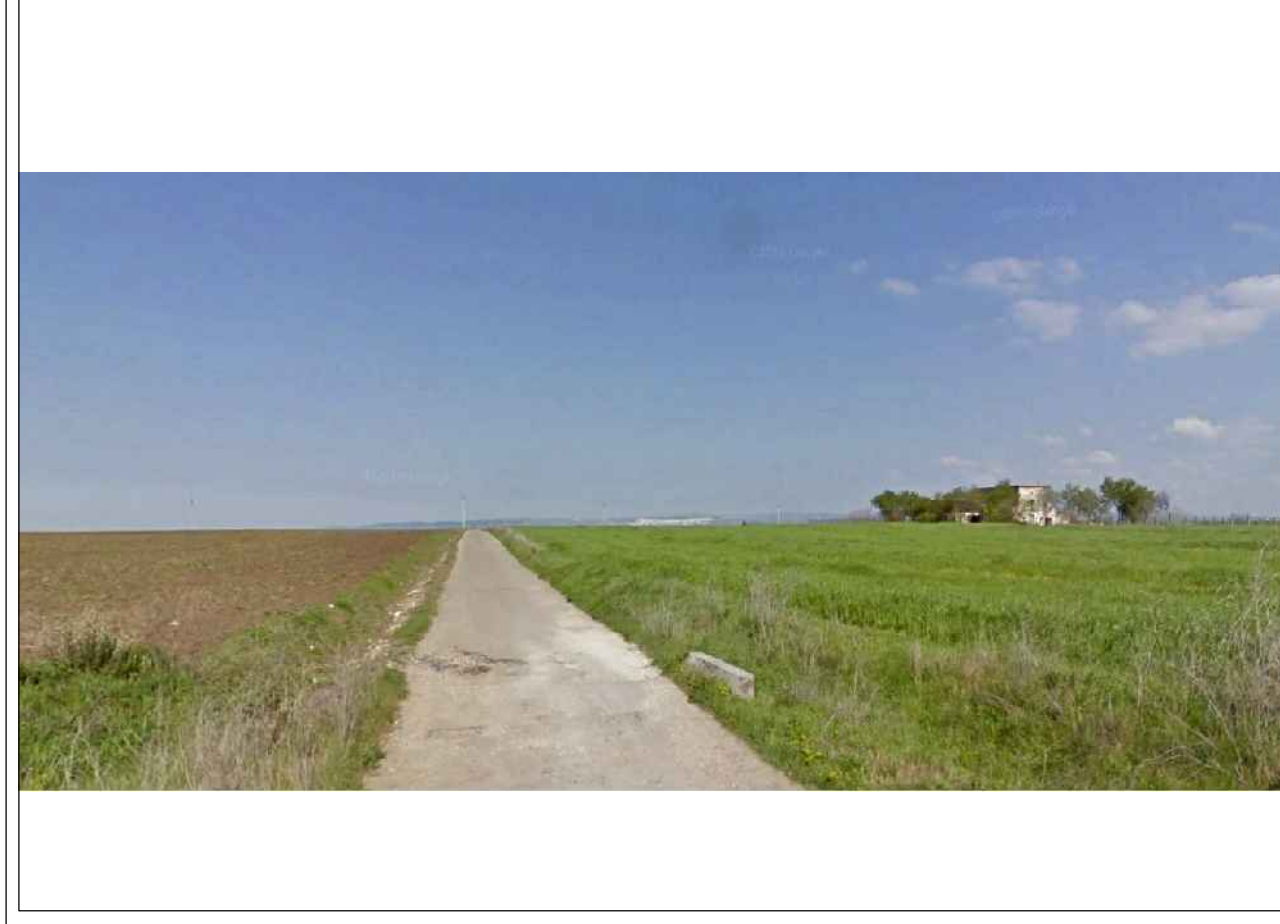



INTERFERENZA "B" - Scala 1:50

Foto 2

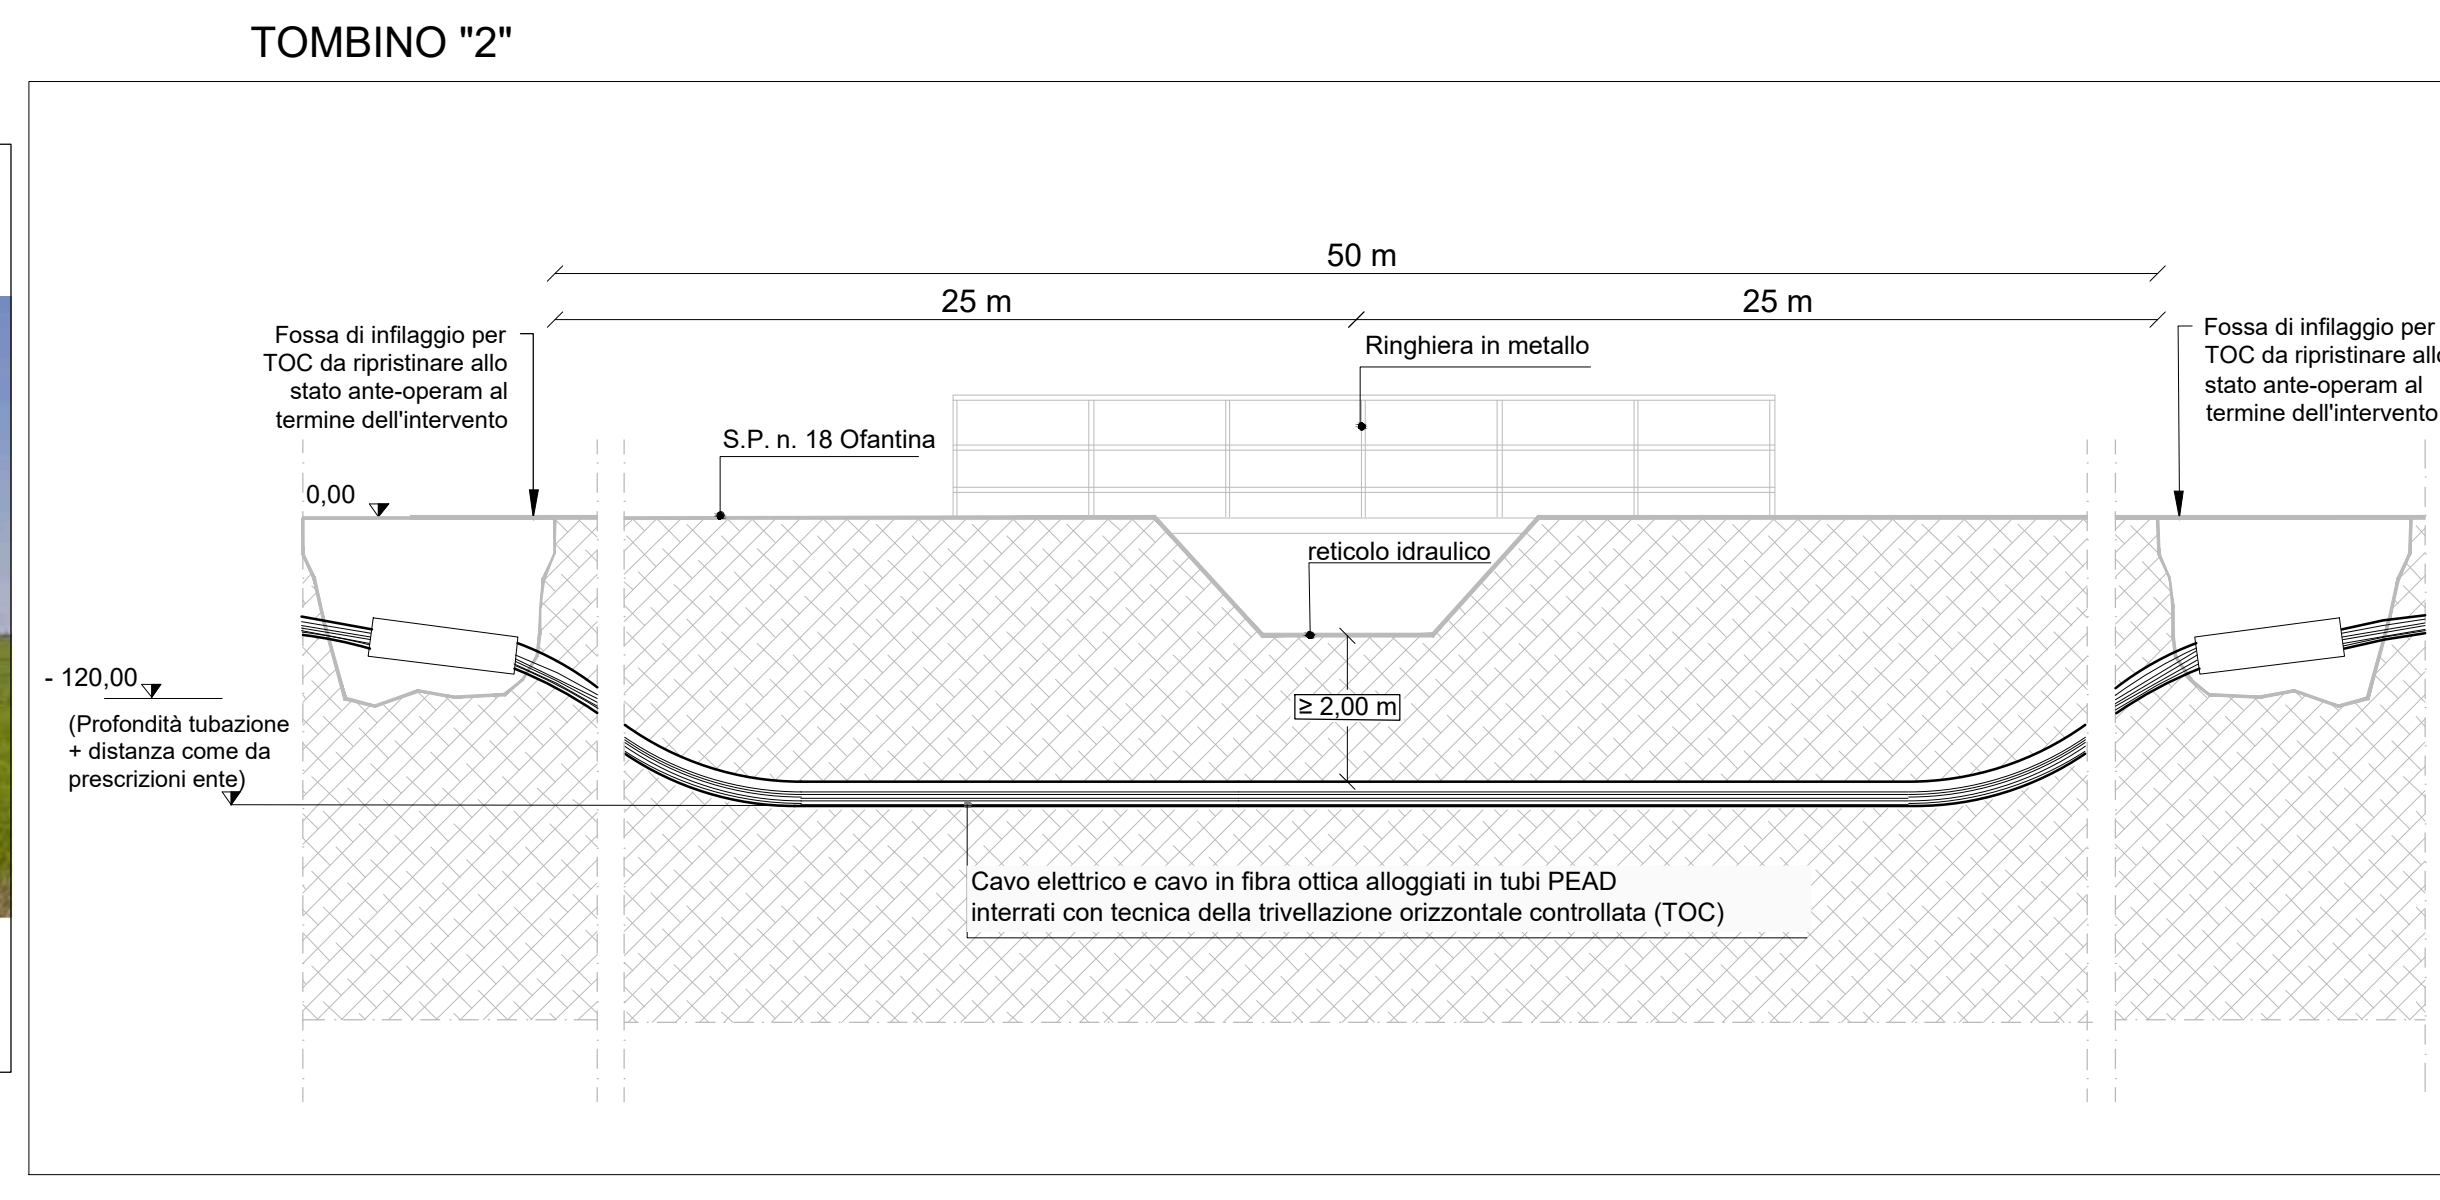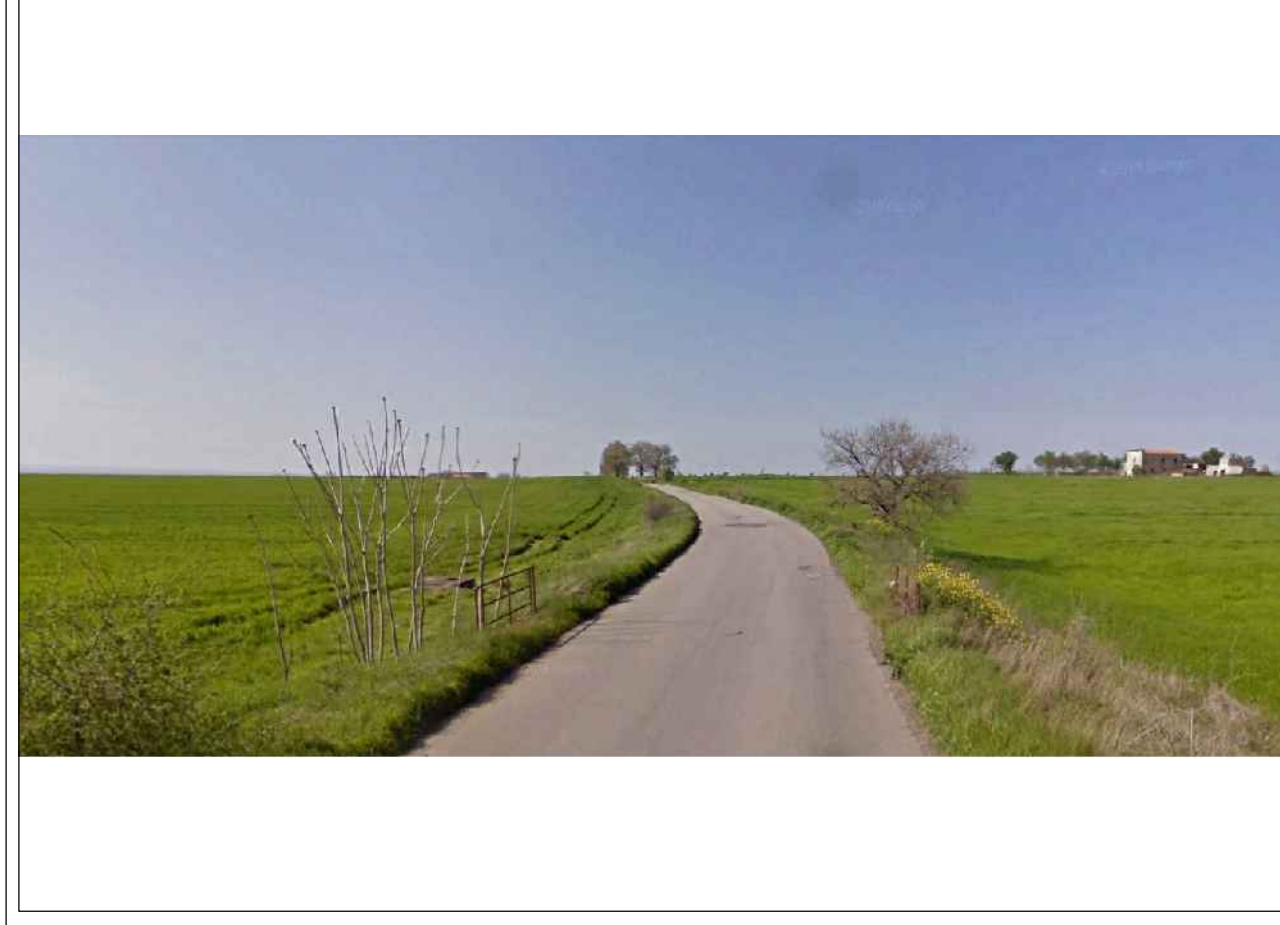


INTERFERENZA "C" - Scala 1:50

Foto 3

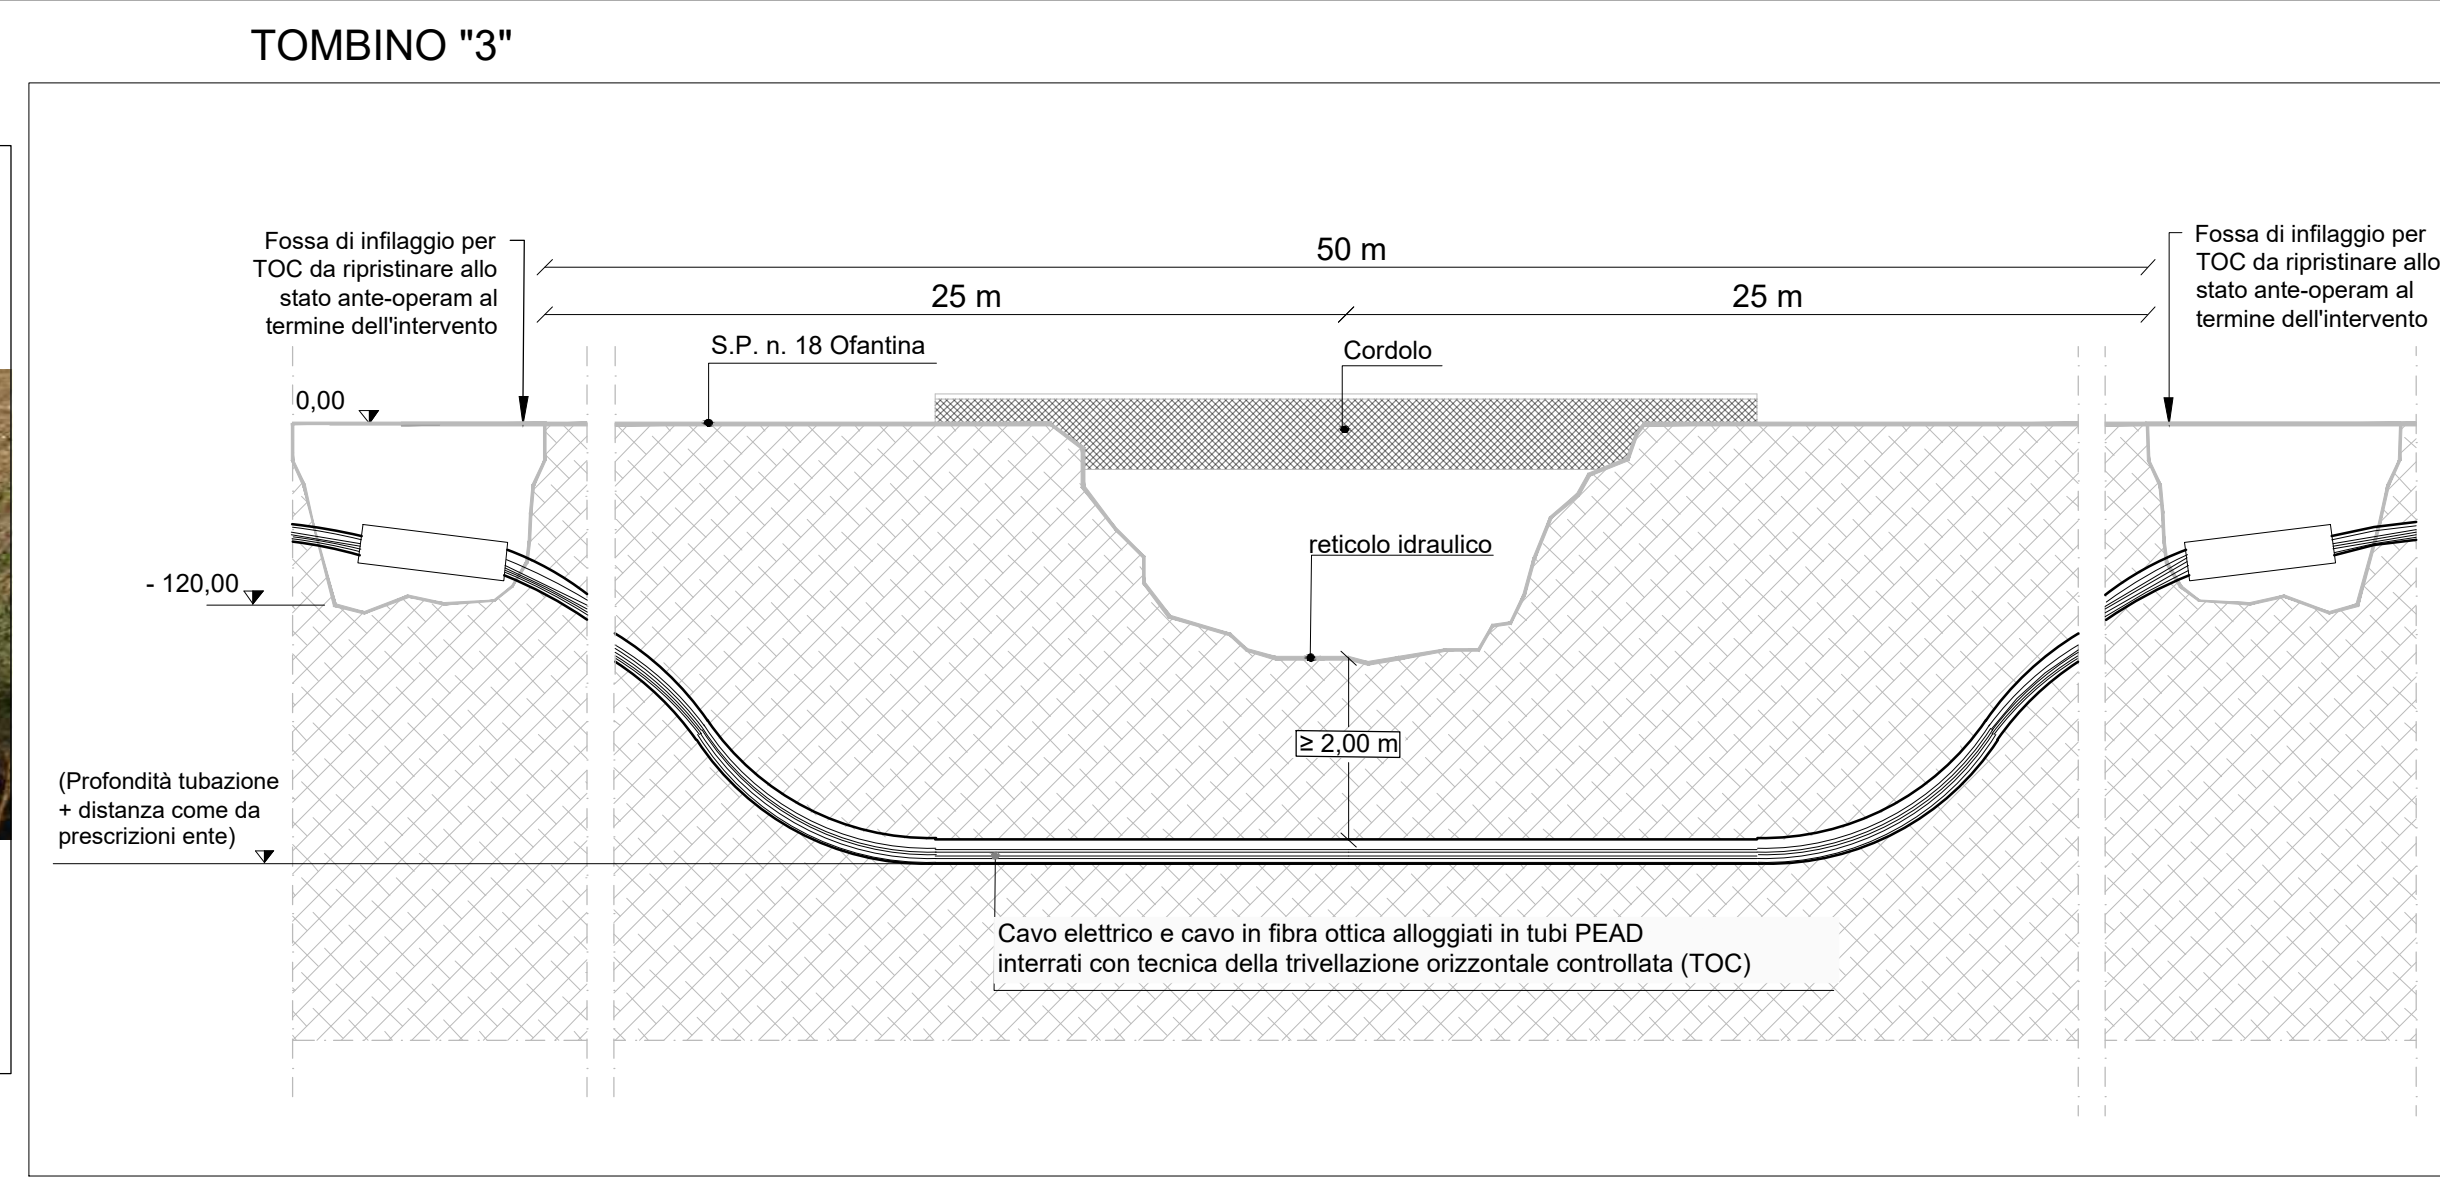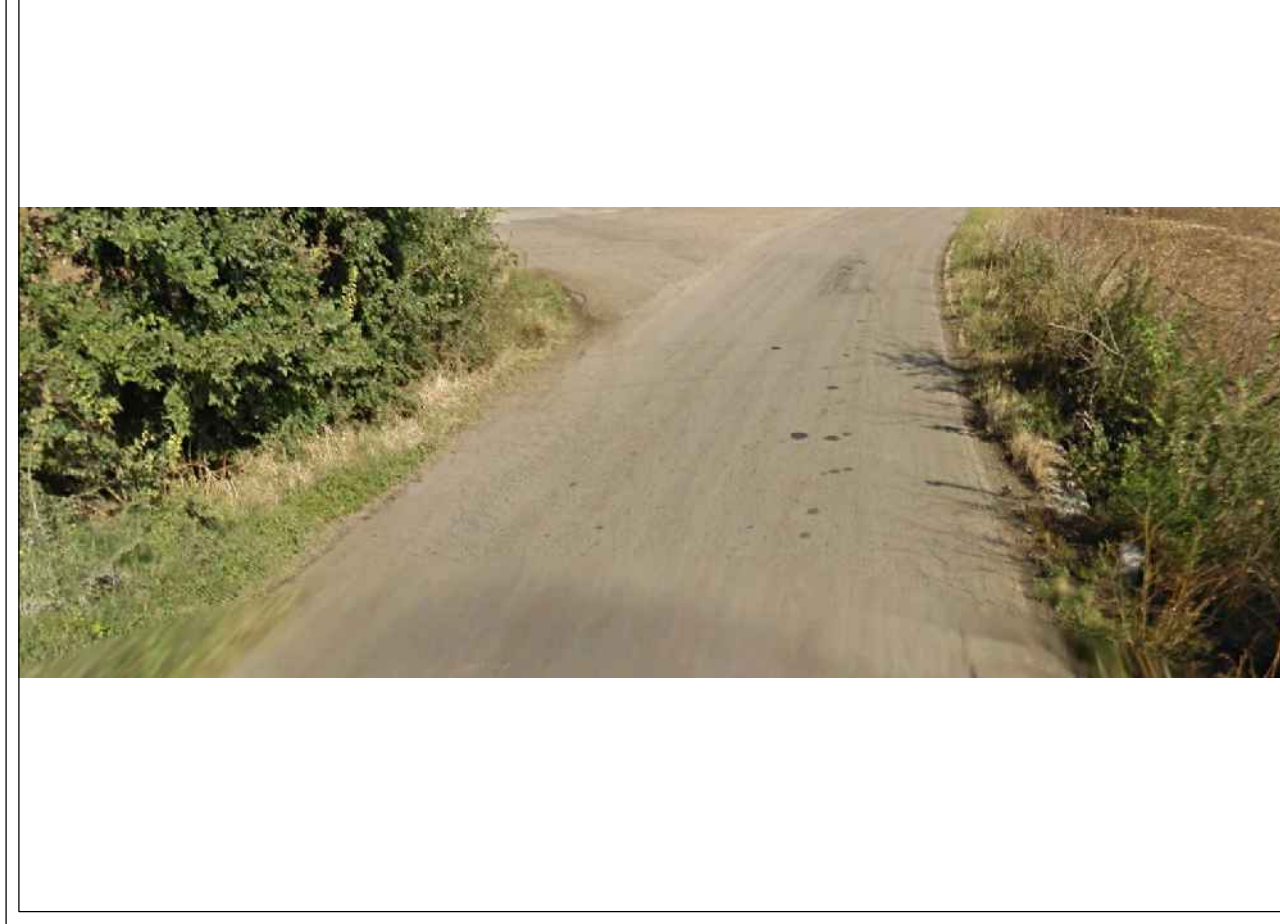



INTERFERENZA "D" - Scala 1:50

Foto 4

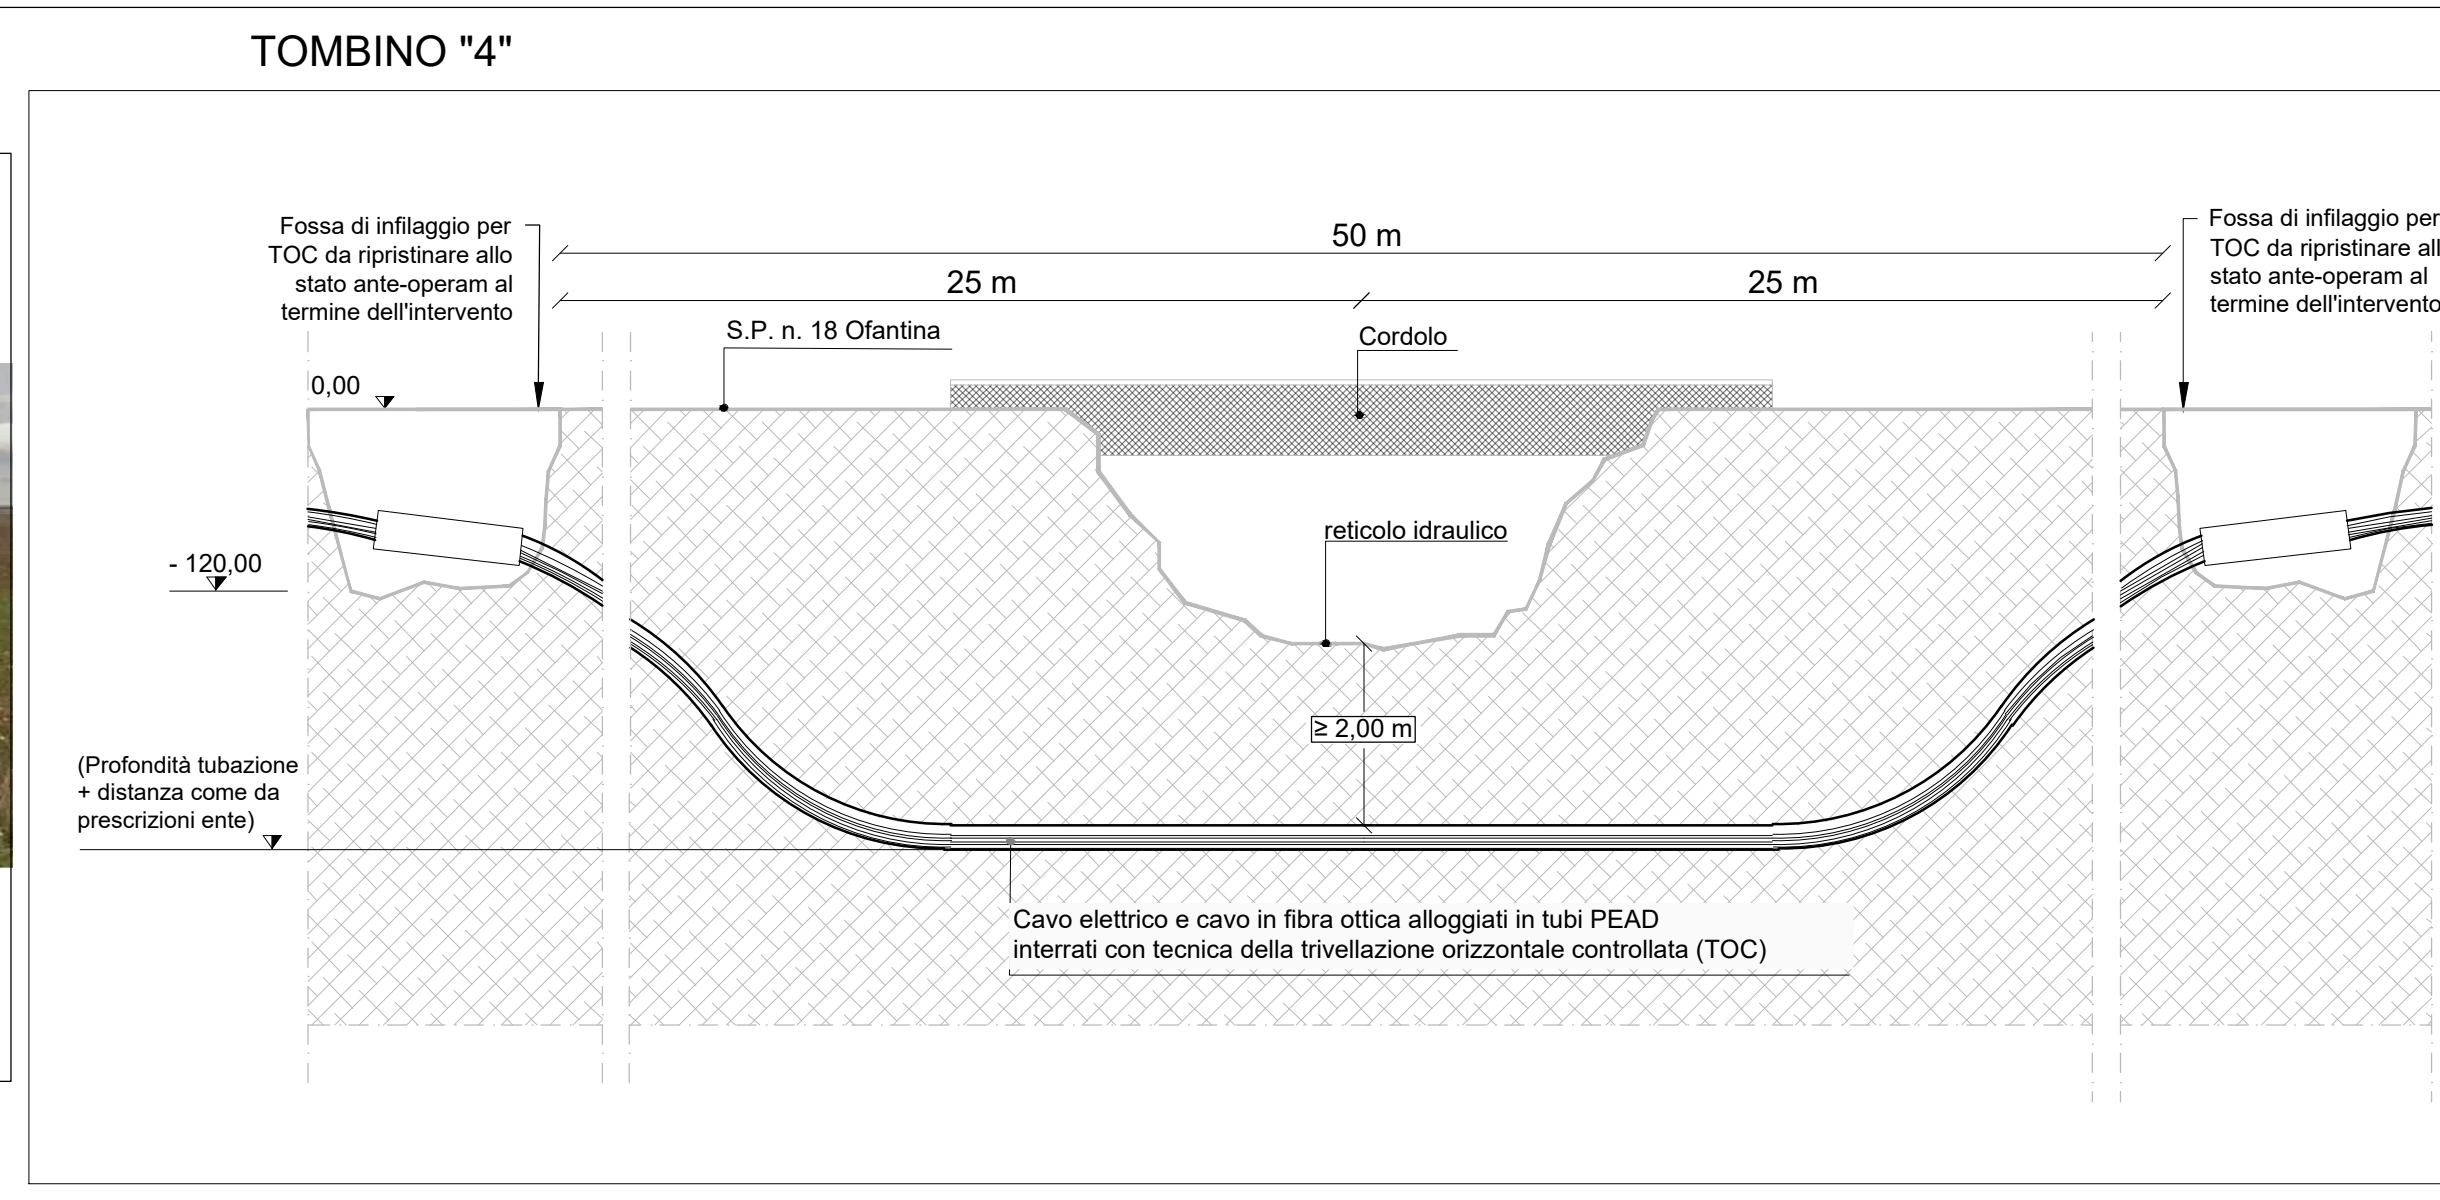


INTERFERENZA "E" - Scala 1:50


Foto 5

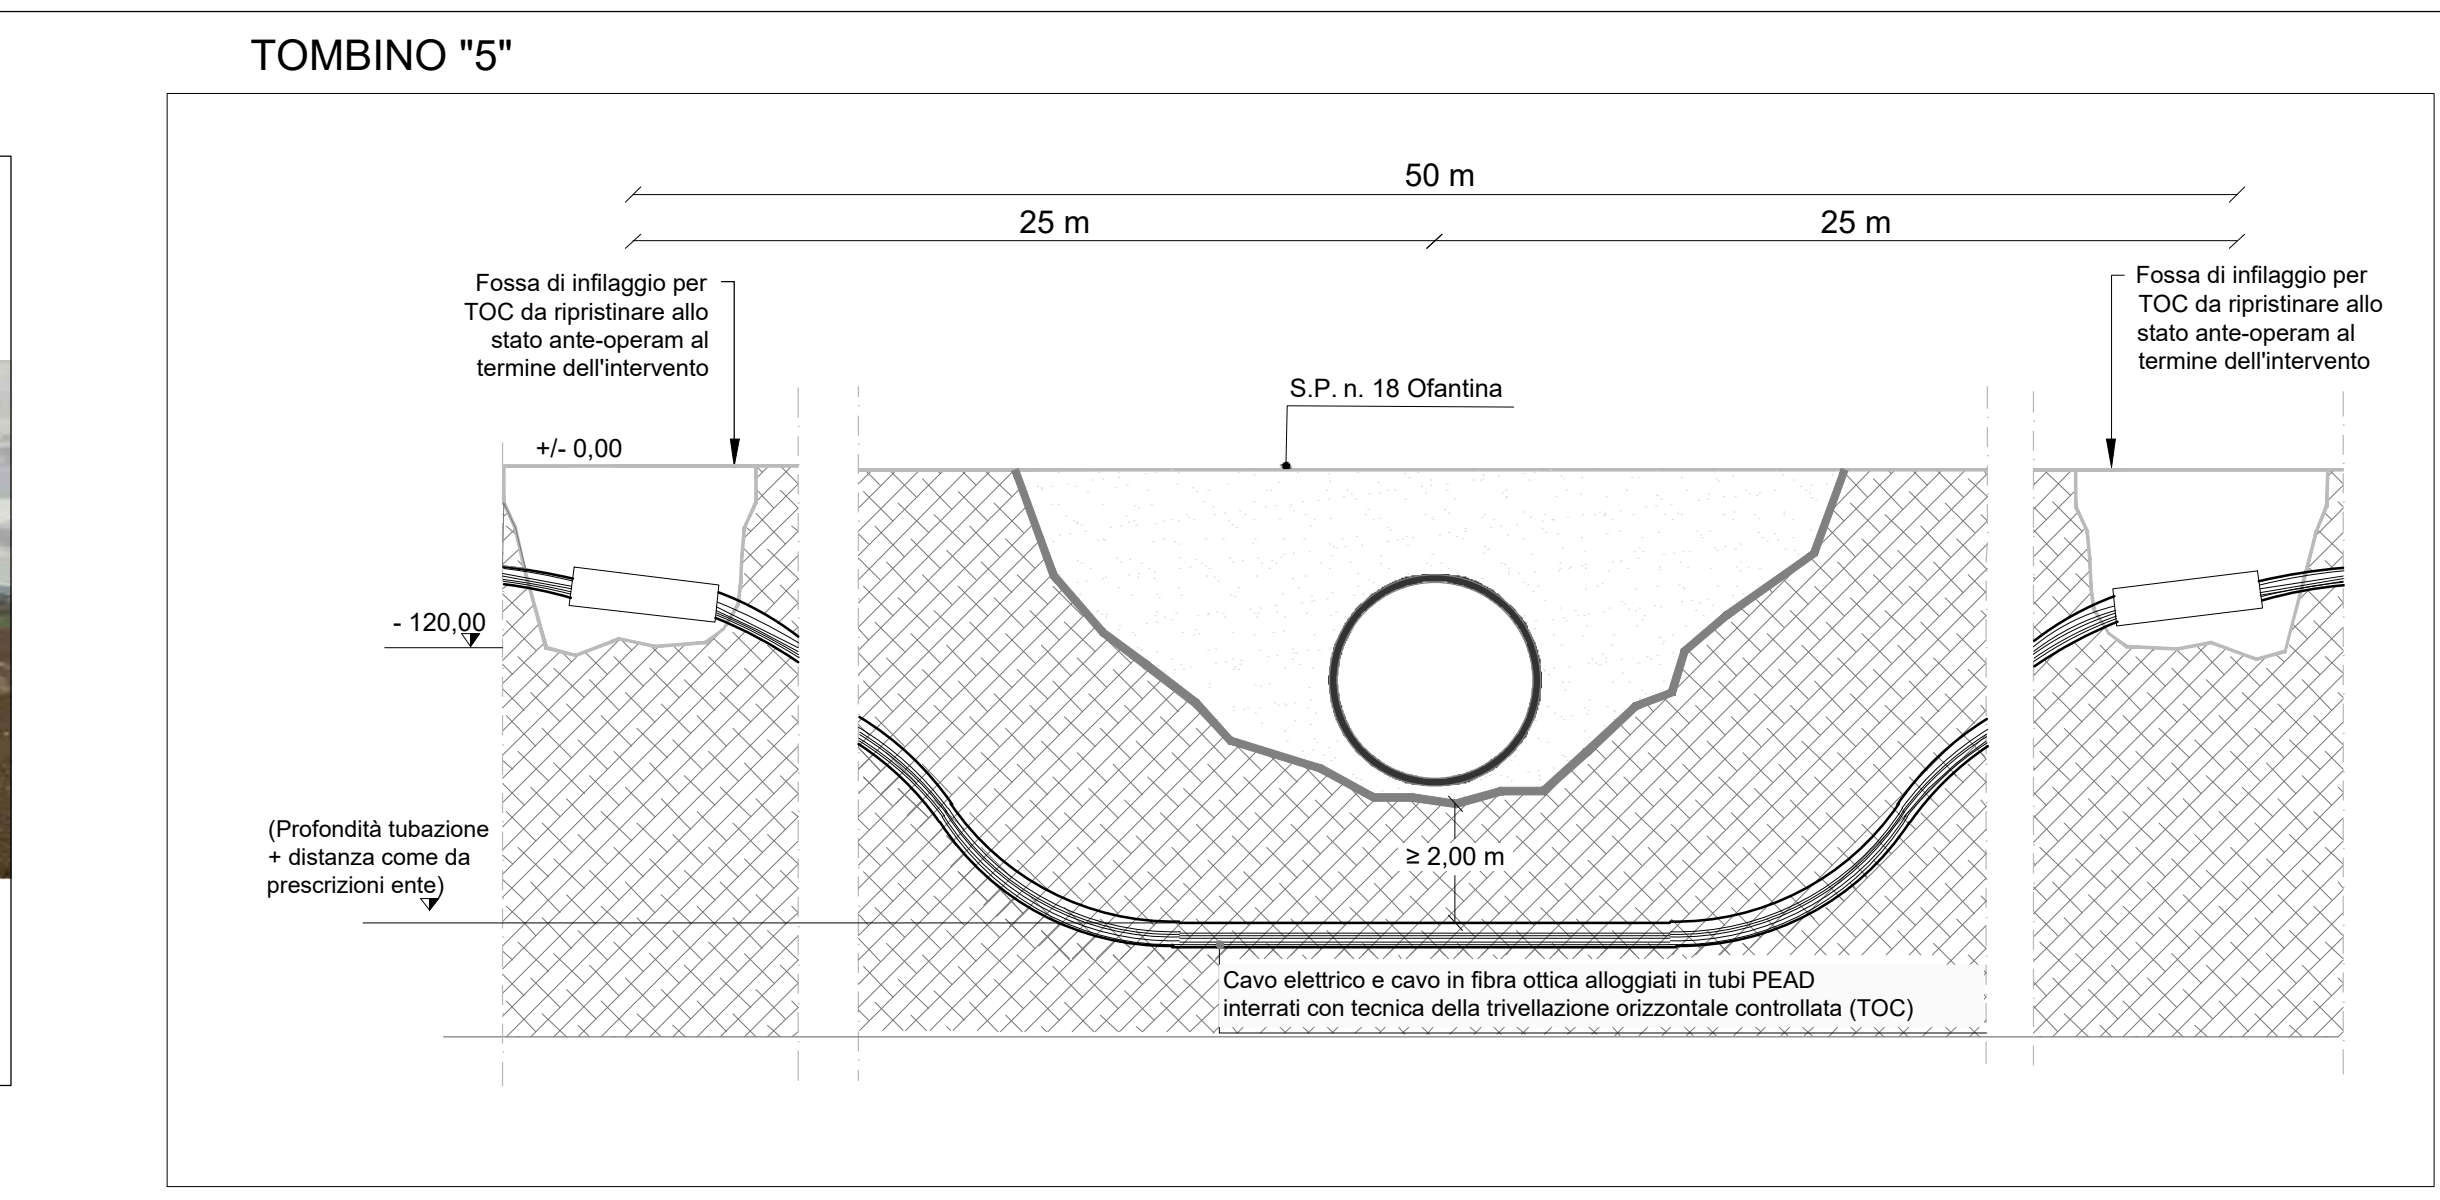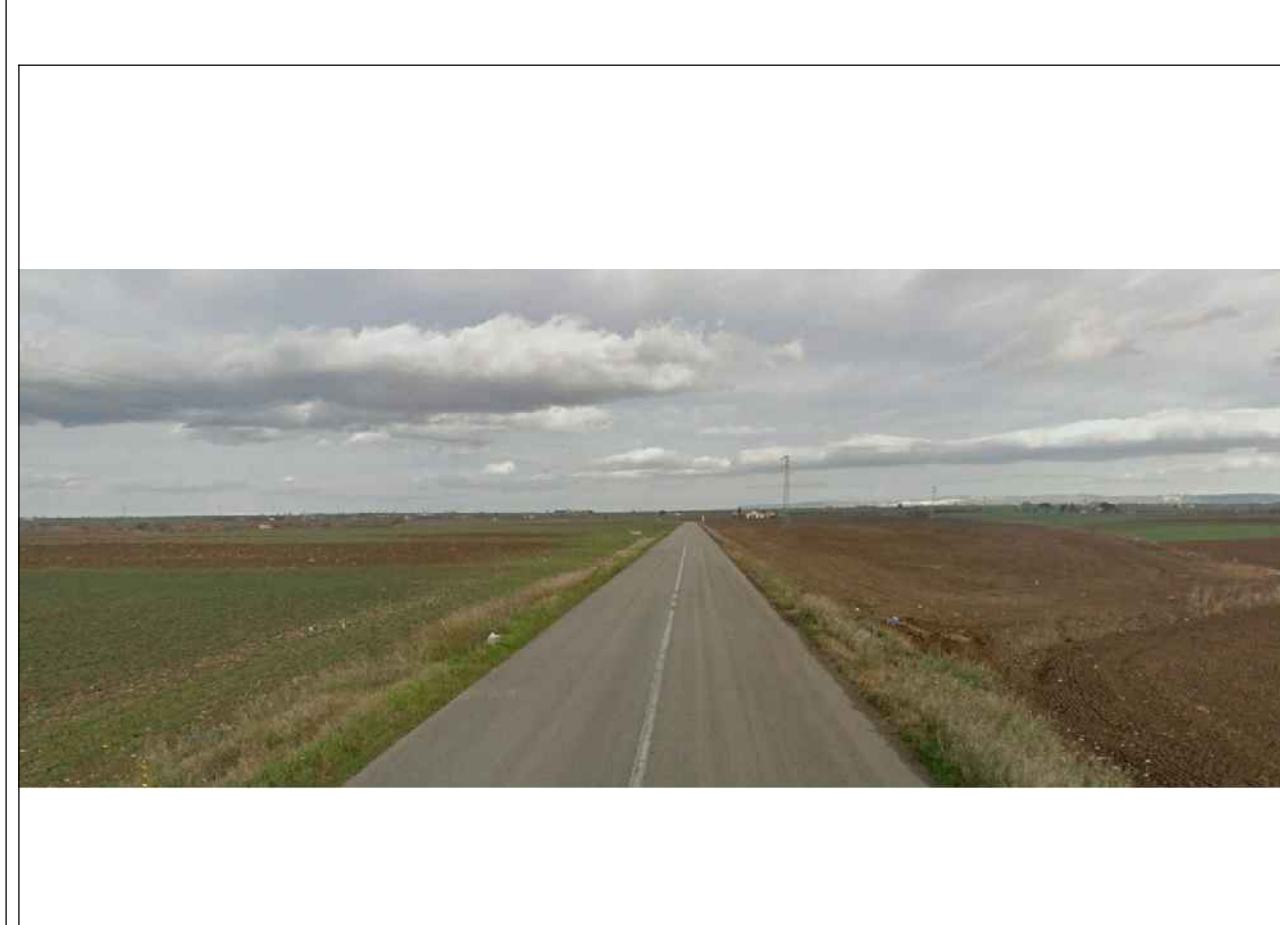

Planimetria del percorso cavidotto - Scala 1:10.000

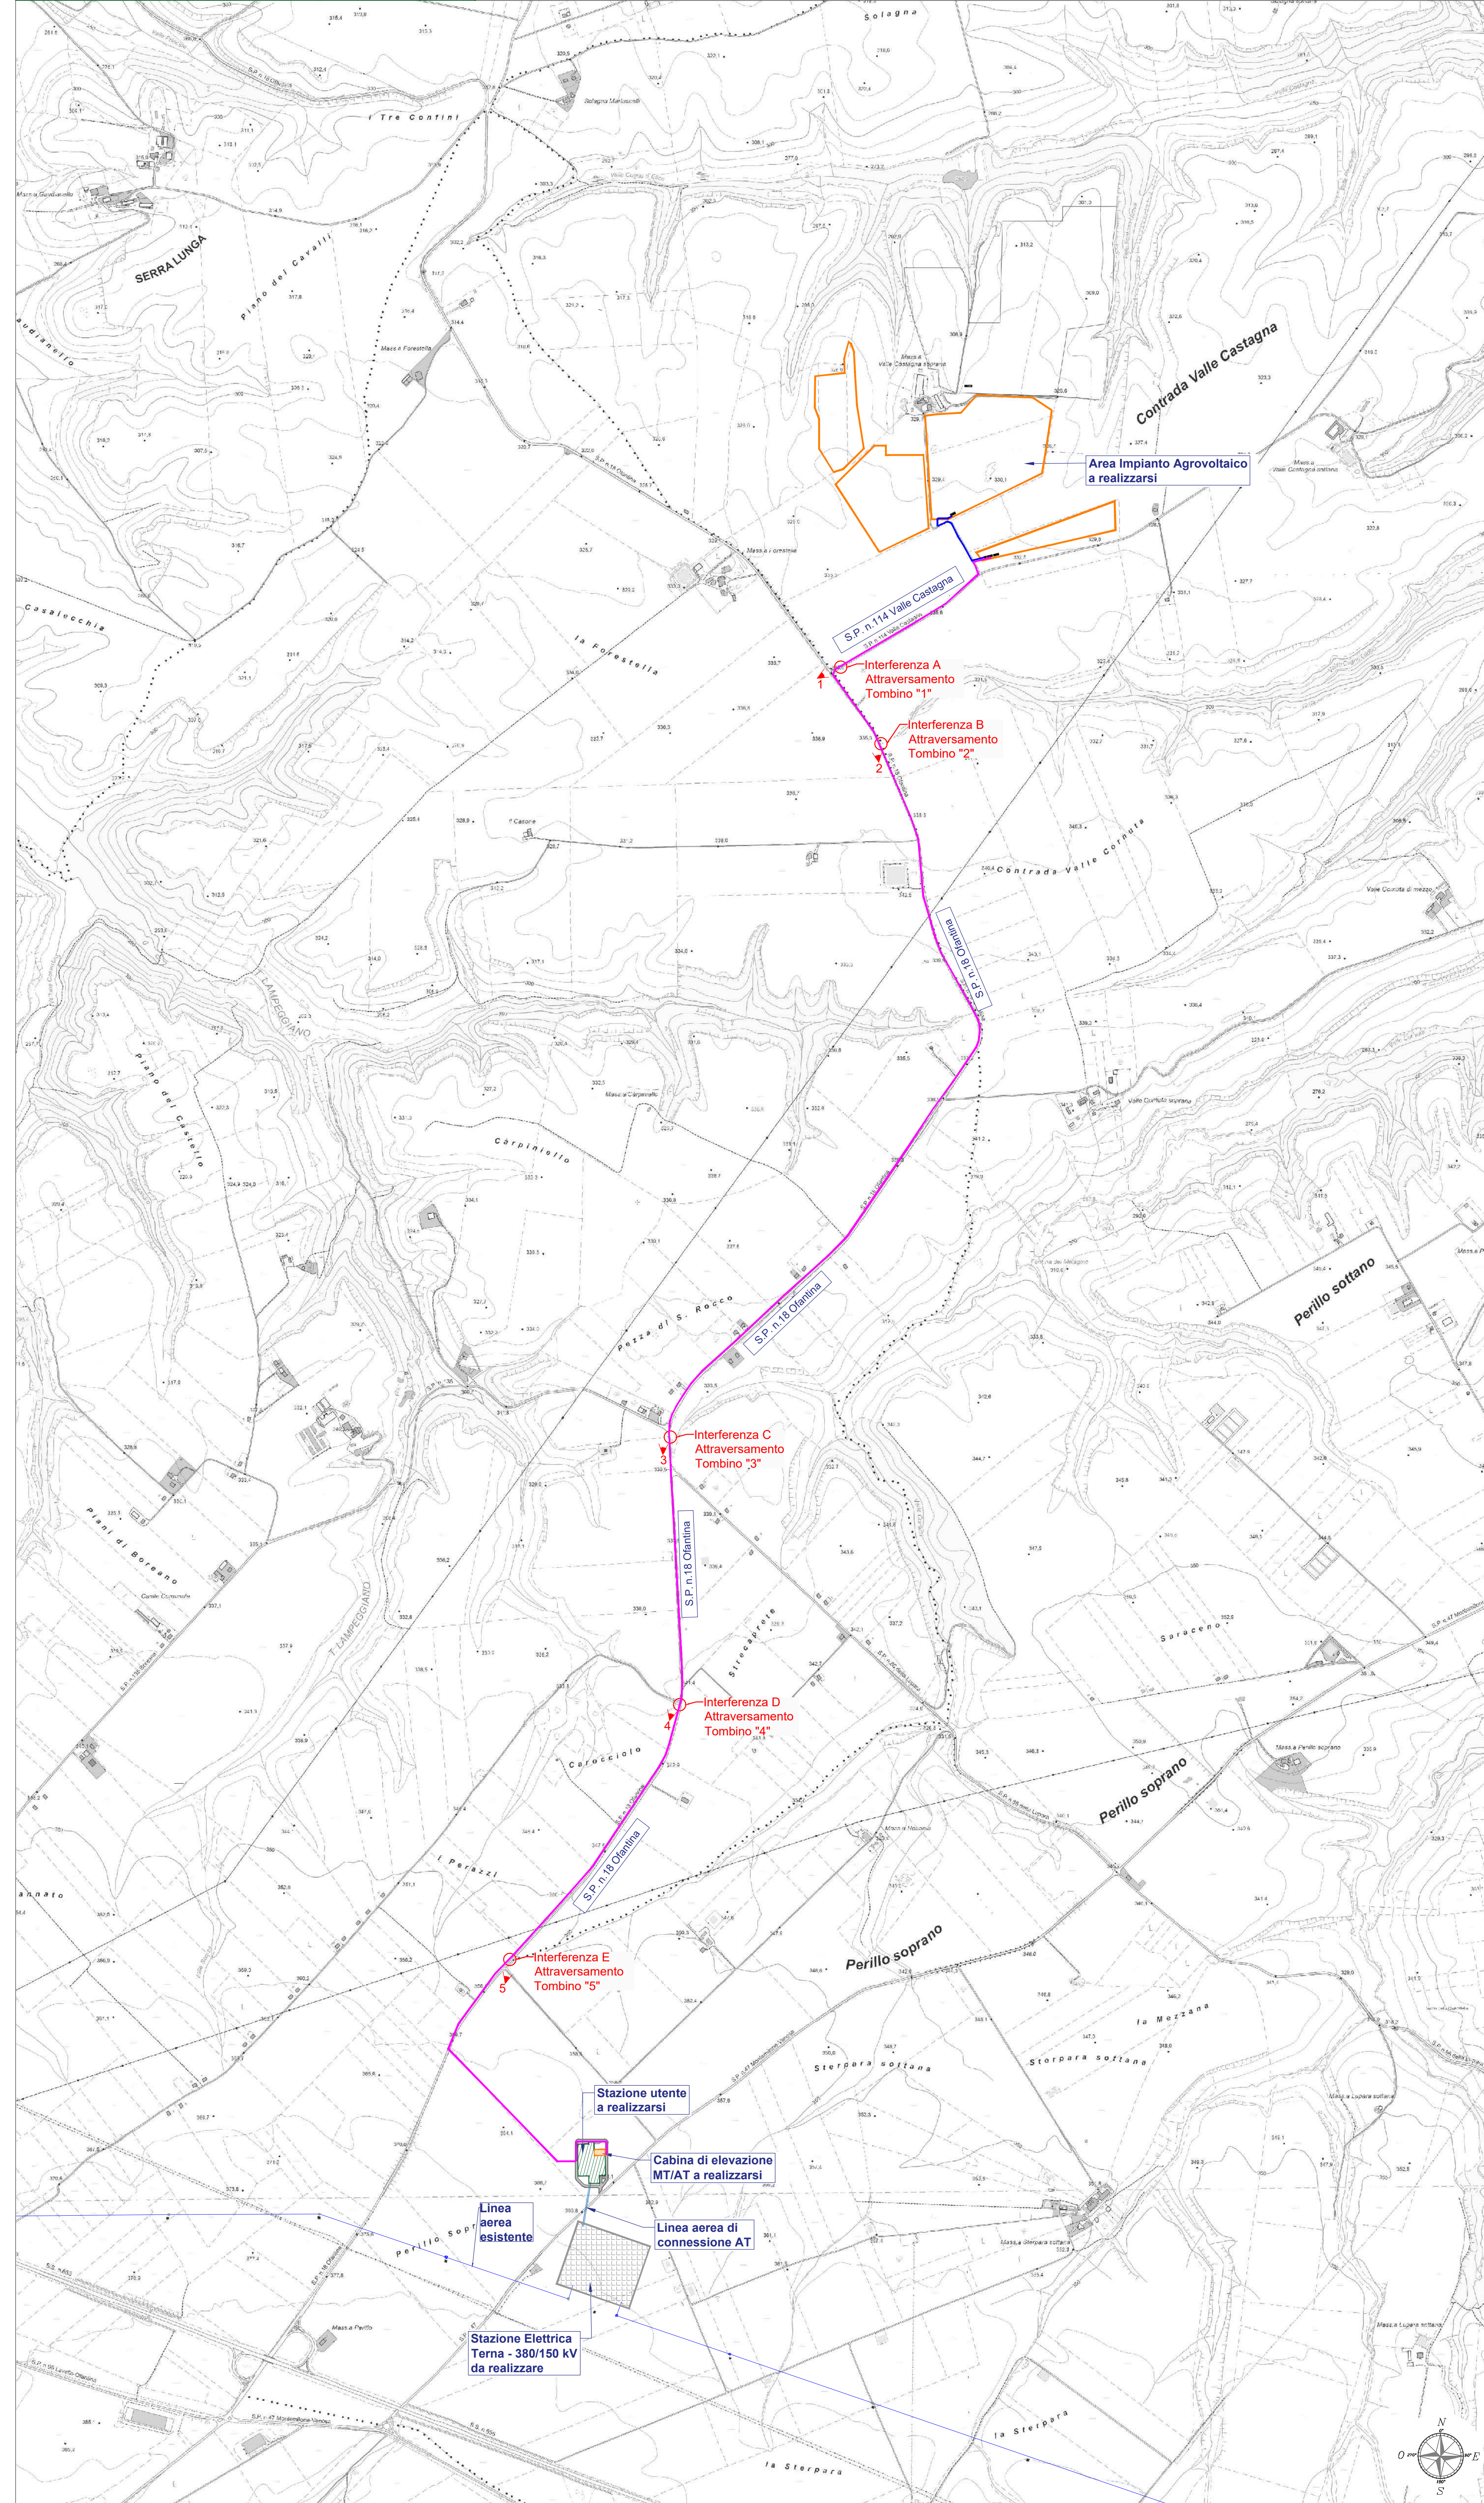

Particolari fosse di infillaggio su strada asfaltata

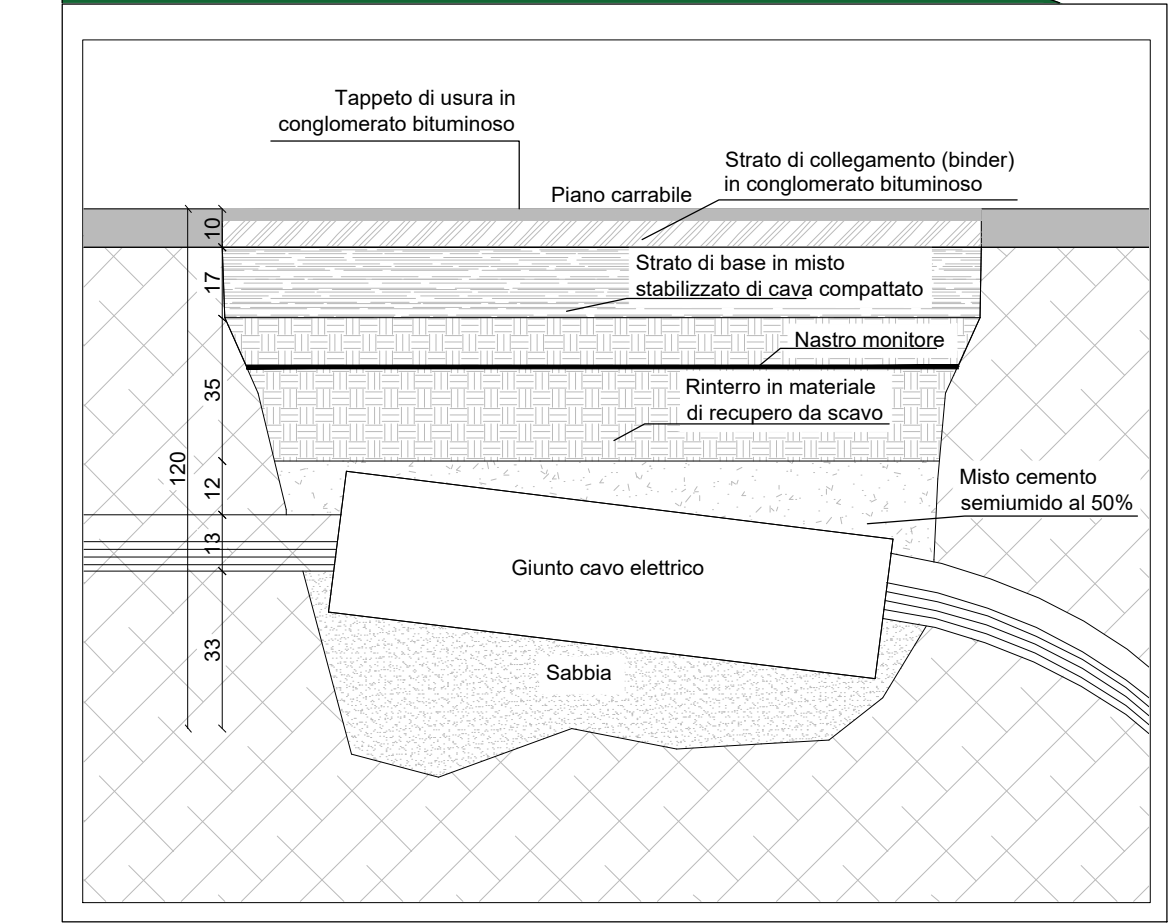


Legenda Interferenze

- (A) Attraversamento reticolo idraulico naturale Tombino "1"
- (B) Attraversamento reticolo idraulico naturale Tombino "2"
- (C) Attraversamento reticolo idraulico naturale Tombino "3"
- (D) Attraversamento reticolo idraulico naturale Tombino "4"
- (E) Attraversamento reticolo idraulico naturale Tombino "5"

Legenda generale

- Area impianto agrovoltaico a realizzarsi
- Cavidotto di connessione MT
- Cavidotto di connessione MT tra i due lotti
- Linea aerea di connessione AT
- Stazione Elettrica Terna a realizzarsi
- Stazione utente a realizzarsi
- Cabina di elevazione MT/AT a realizzarsi
- Vista foto
- Interferenza

Inquadramento catastale - KeyPlan

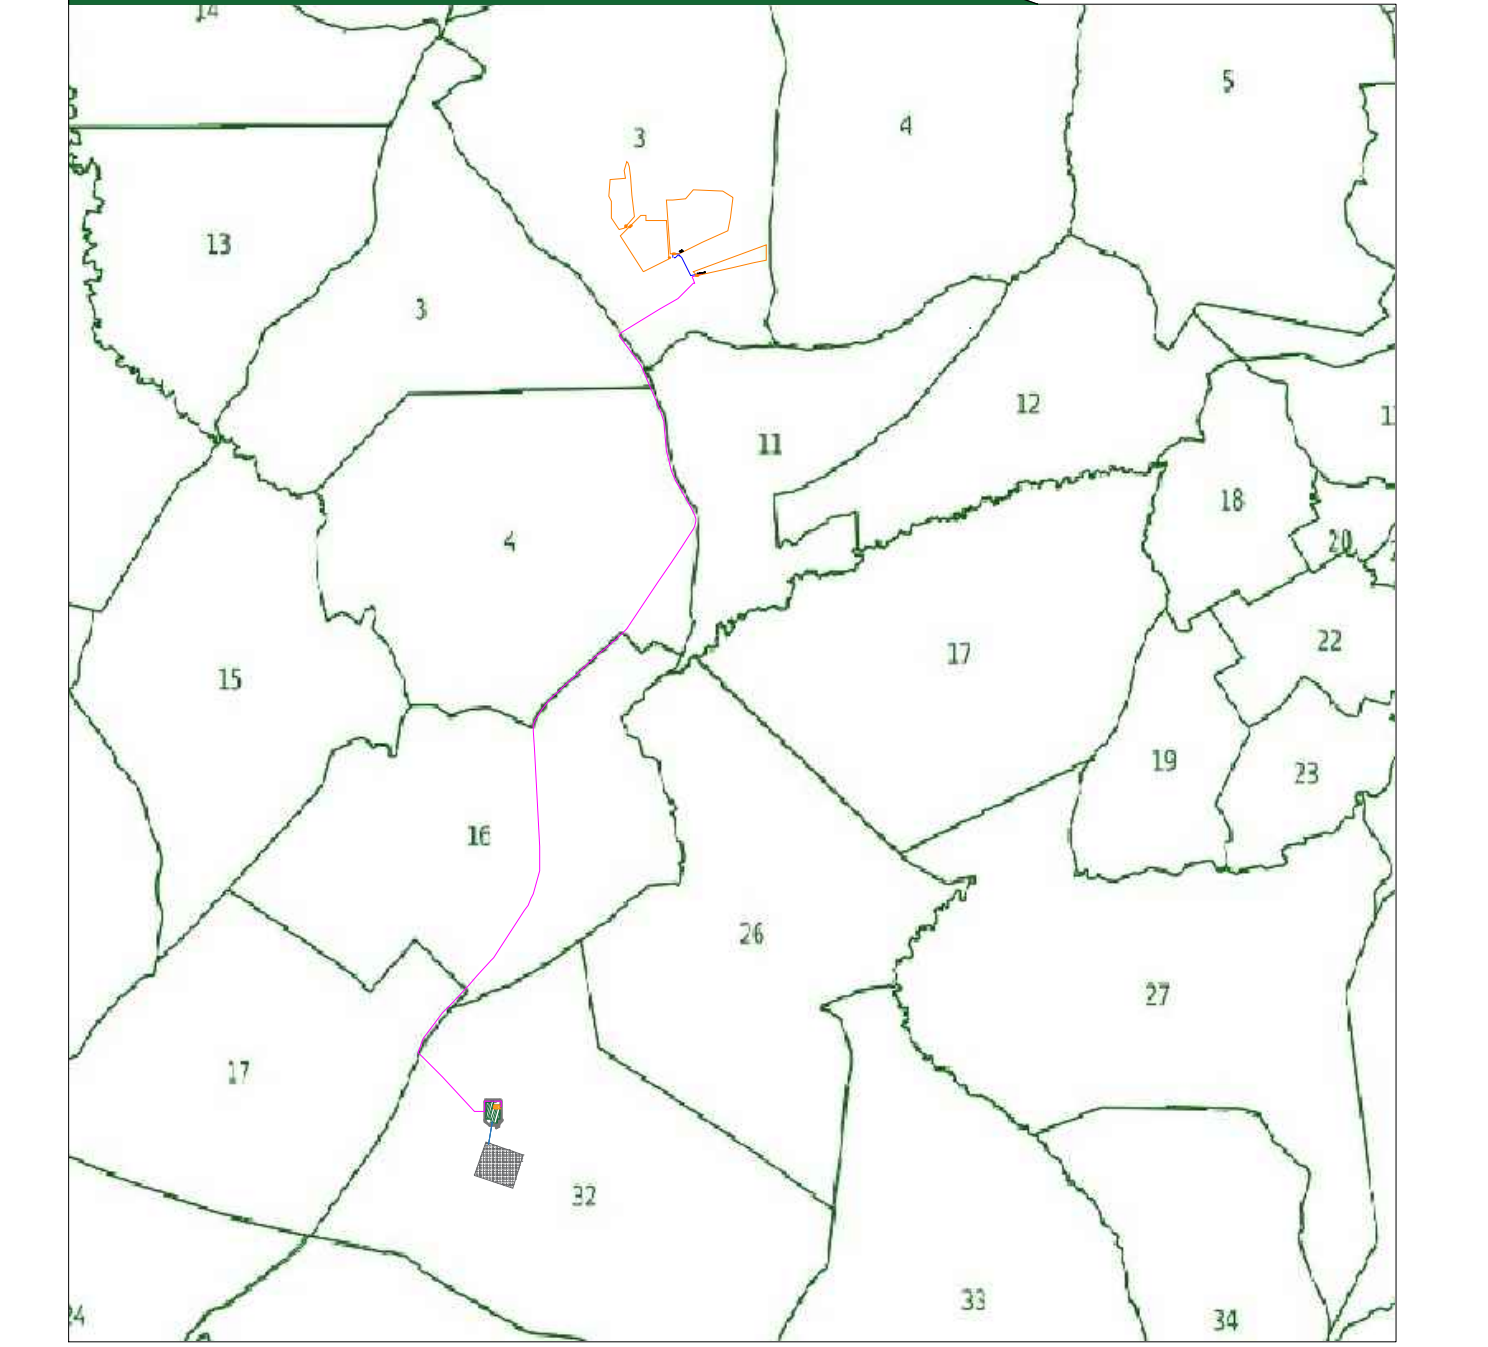

COMUNE DI MONTEMILONE (PZ)

Impianto Agrovoltaico "Soprano"
della potenza di 20,00 MW in immissione e 19,22 MW in DC
PROGETTO DEFINITIVO

COMITENTE: **DELTA ABETE S.p.A.**
Sede legale: Via Salaria, 121/13, Roma (RM)
Sede operativa: Regione Via Cesare di Milano, 100000, Milano (MI)
e Cooperazione di Canadon Solar S.p.A.
P.I.C. Impianti Agrovoltaici
Tel: +39 02 50190700

PROGETTAZIONE: **TEKNE** SOCIETA' DI INGEGNERIA
TOME srl
Via Salaria, 121/13, ROMA
Tel: +39 06 50714 0001 - Fax: +39 06 50714 0002
www.tekne.it email: info@tekne.it

PROGETTISTA: **Dot. Ing. Renato Pastore** (Direttore Tecnico)
LEGALE RAPPRESENTANTE: **Dot. Filippo Maffei**
CONSULENTE: **TEKNE**

PD CAVIDOTTO DI CONNESSIONE - Consenso e progetto di risoluzione interferenze

PRODOTTO DEFINITIVO

Data Versione: **DICEMBRE 2021**

Redatto: **LOKOSIO**

Verificato: **a. merrico**

Approvato: **a. merrico**

Scala: **1:10000**
1:50
1:10

Tavola: **AR08**

Firma: **TKA691**