


LISTA APPARECCHIATURE

POS.	DESCRIZIONE
1	PALO GATTO
2	SCARICATORE
3	TV
4	SEZIONATORE ORIZZONTALE
5	TA
6	INTERRUTTORE
7	SEZIONATORE DI SBARRA

SEZIONE AA' - STALLO DI ARRIVO IN STAZIONE TERNA

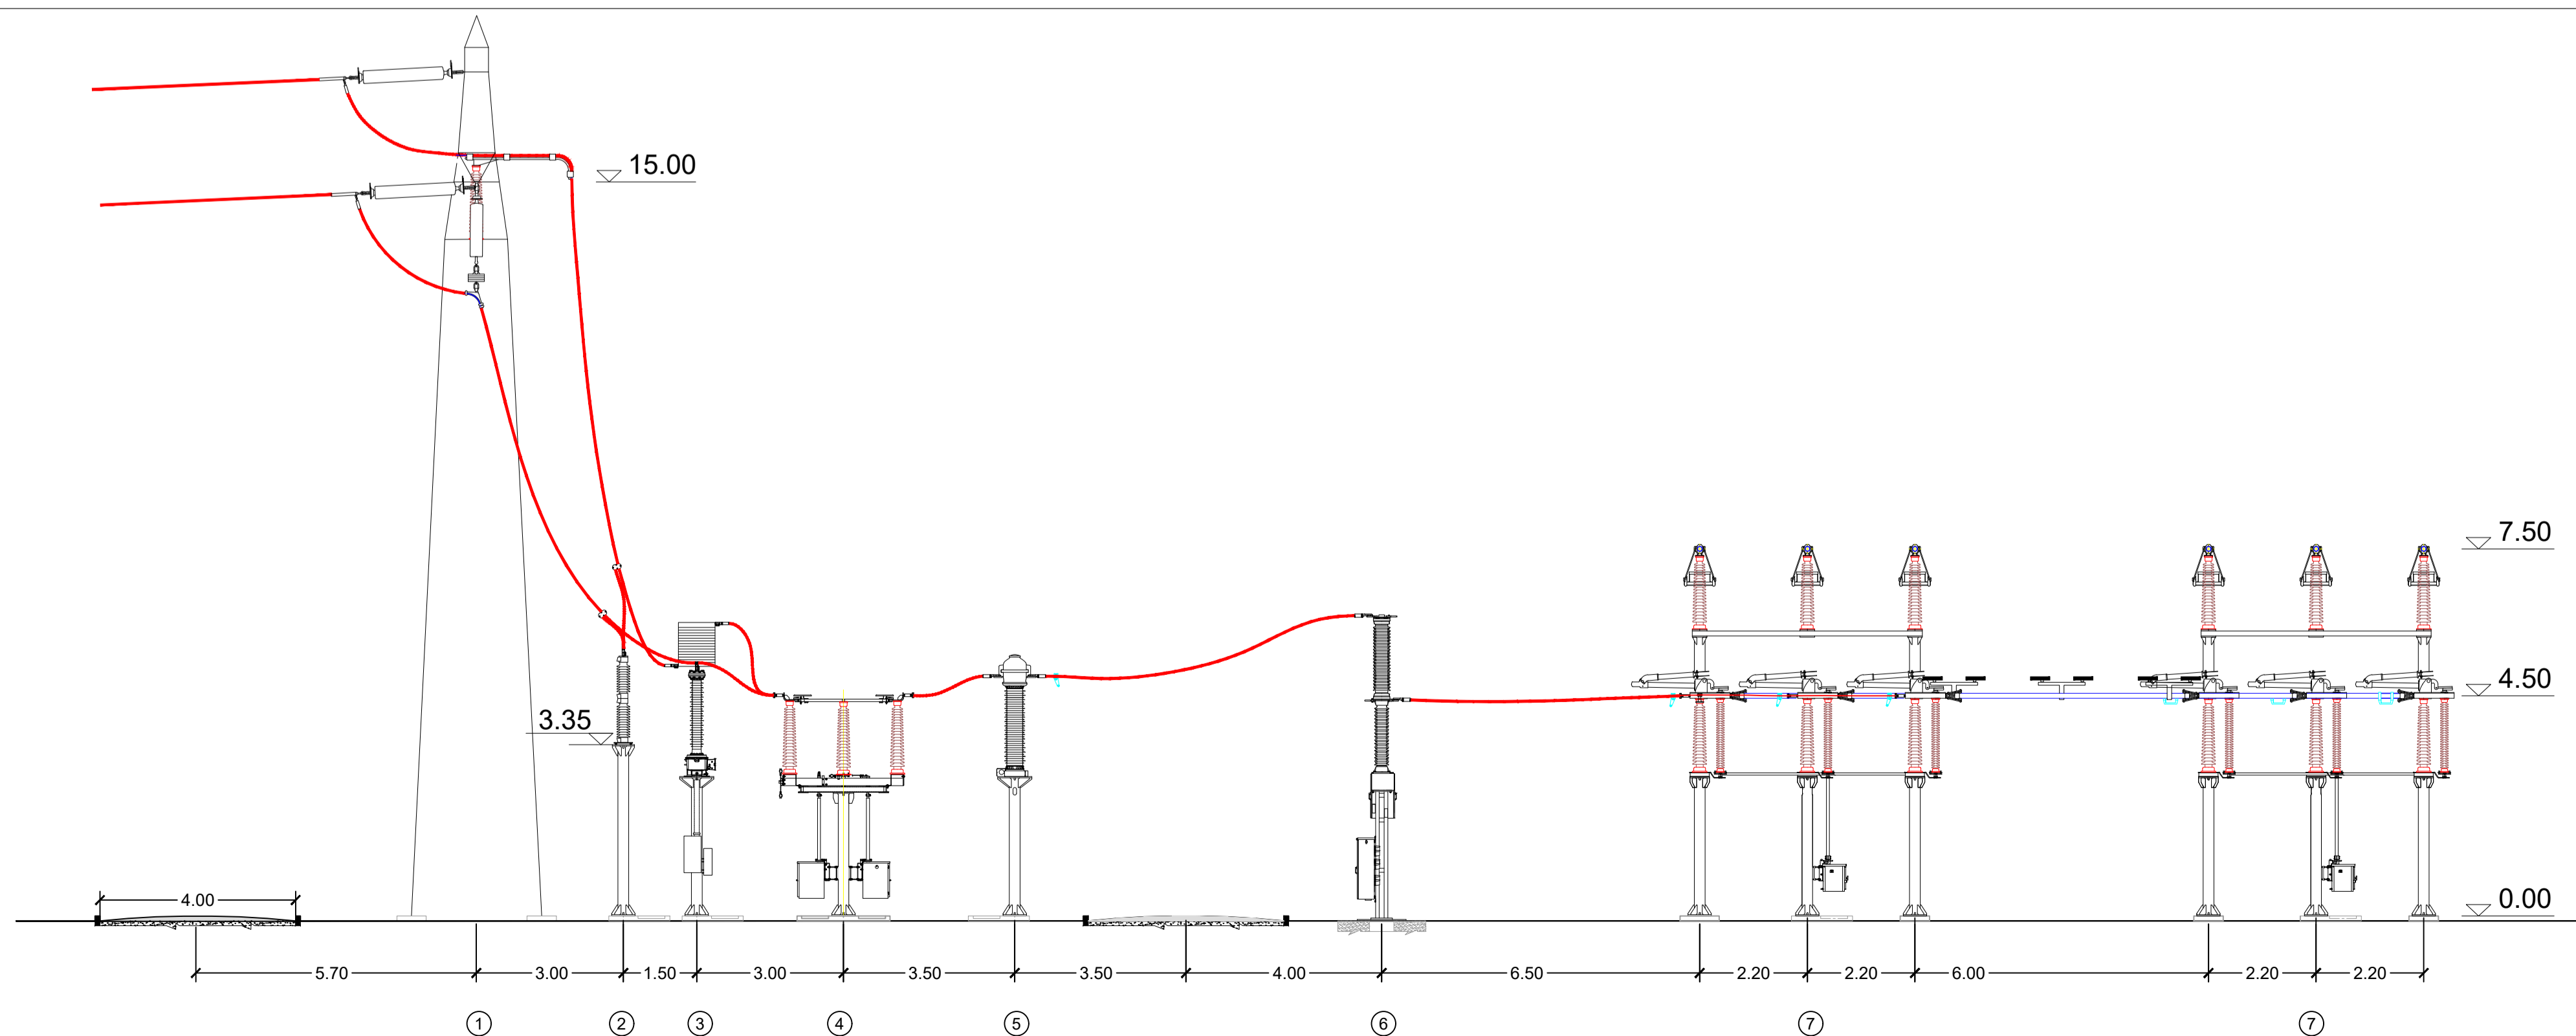

**COMUNE DI
MONTEMILONE (PZ)**

**Impianto Agrovoltaiico
"Soprana"**
della potenza di 20,00 MW in immissione e 19,22 MW in DC
PROGETTO DEFINITIVO

COMMITTENTE: **DELTA ARIETE S.r.l.**
Sede legale: via Mercato 3, 20121, Milano (MI)
Iscritta presso il Registro delle Imprese di Milano
Codice fiscale e P.IVA: 11850910966
Soggetta alla Direzione e Coordinamento di Canadian Solar Inc.
PEC: deltaaarietesrl@iamapco.it
Tel: +39 02 58190730

PROGETTAZIONE: **TEKNE** SOCIETA' DI INGEGNERIA
TEKNE srl
Via Vincenzo Gobetti, 11 - 76123 ANDRIA
Tel: +39 0883 553714 - 552841 - Fax: +39 0883 552915
www.gruppotekne.it e-mail: contatti@gruppotekne.it

PROGETTISTA: **Renato Pertuso**
(Direttore Tecnico)

LEGALE RAPPRESENTANTE:
dott. Renato Mansi

CONSULENTE: **MATE System Unipersonale s.r.l.**
Via Papa Pio XII, n.8
70020 - Cassano delle Murge (FG)
Tel: +39 080 5746759
Mail: info@matesystemsr.it IP: 193.10.10.10
Progettista: Ing. Francesco Ambroni

PD PROGETTO DEFINITIVO

PIANTA E SEZIONE DELLO STALLO RTN IPOTIZZATO ED UBICATO NELLA FUTURA SE RTN DI "MONTEMILONE"

Tavola: 202001589_PTO_05-R0
Filename: 202001589_PTO_05-R0.pdf
Protocollo Tekne: TKA691

Data 1° emissione:	Redatto:	Verificato:	Approvato:	Scala:
DICEMBRE 2021	F. SPINELLI	F. AMBRONI	R. PERTUSO	Varie

REVISIONE

1			
2			
3			
4			