Layout impianto fotovoltaico ANTE-OPERAM- Scala 1:1000

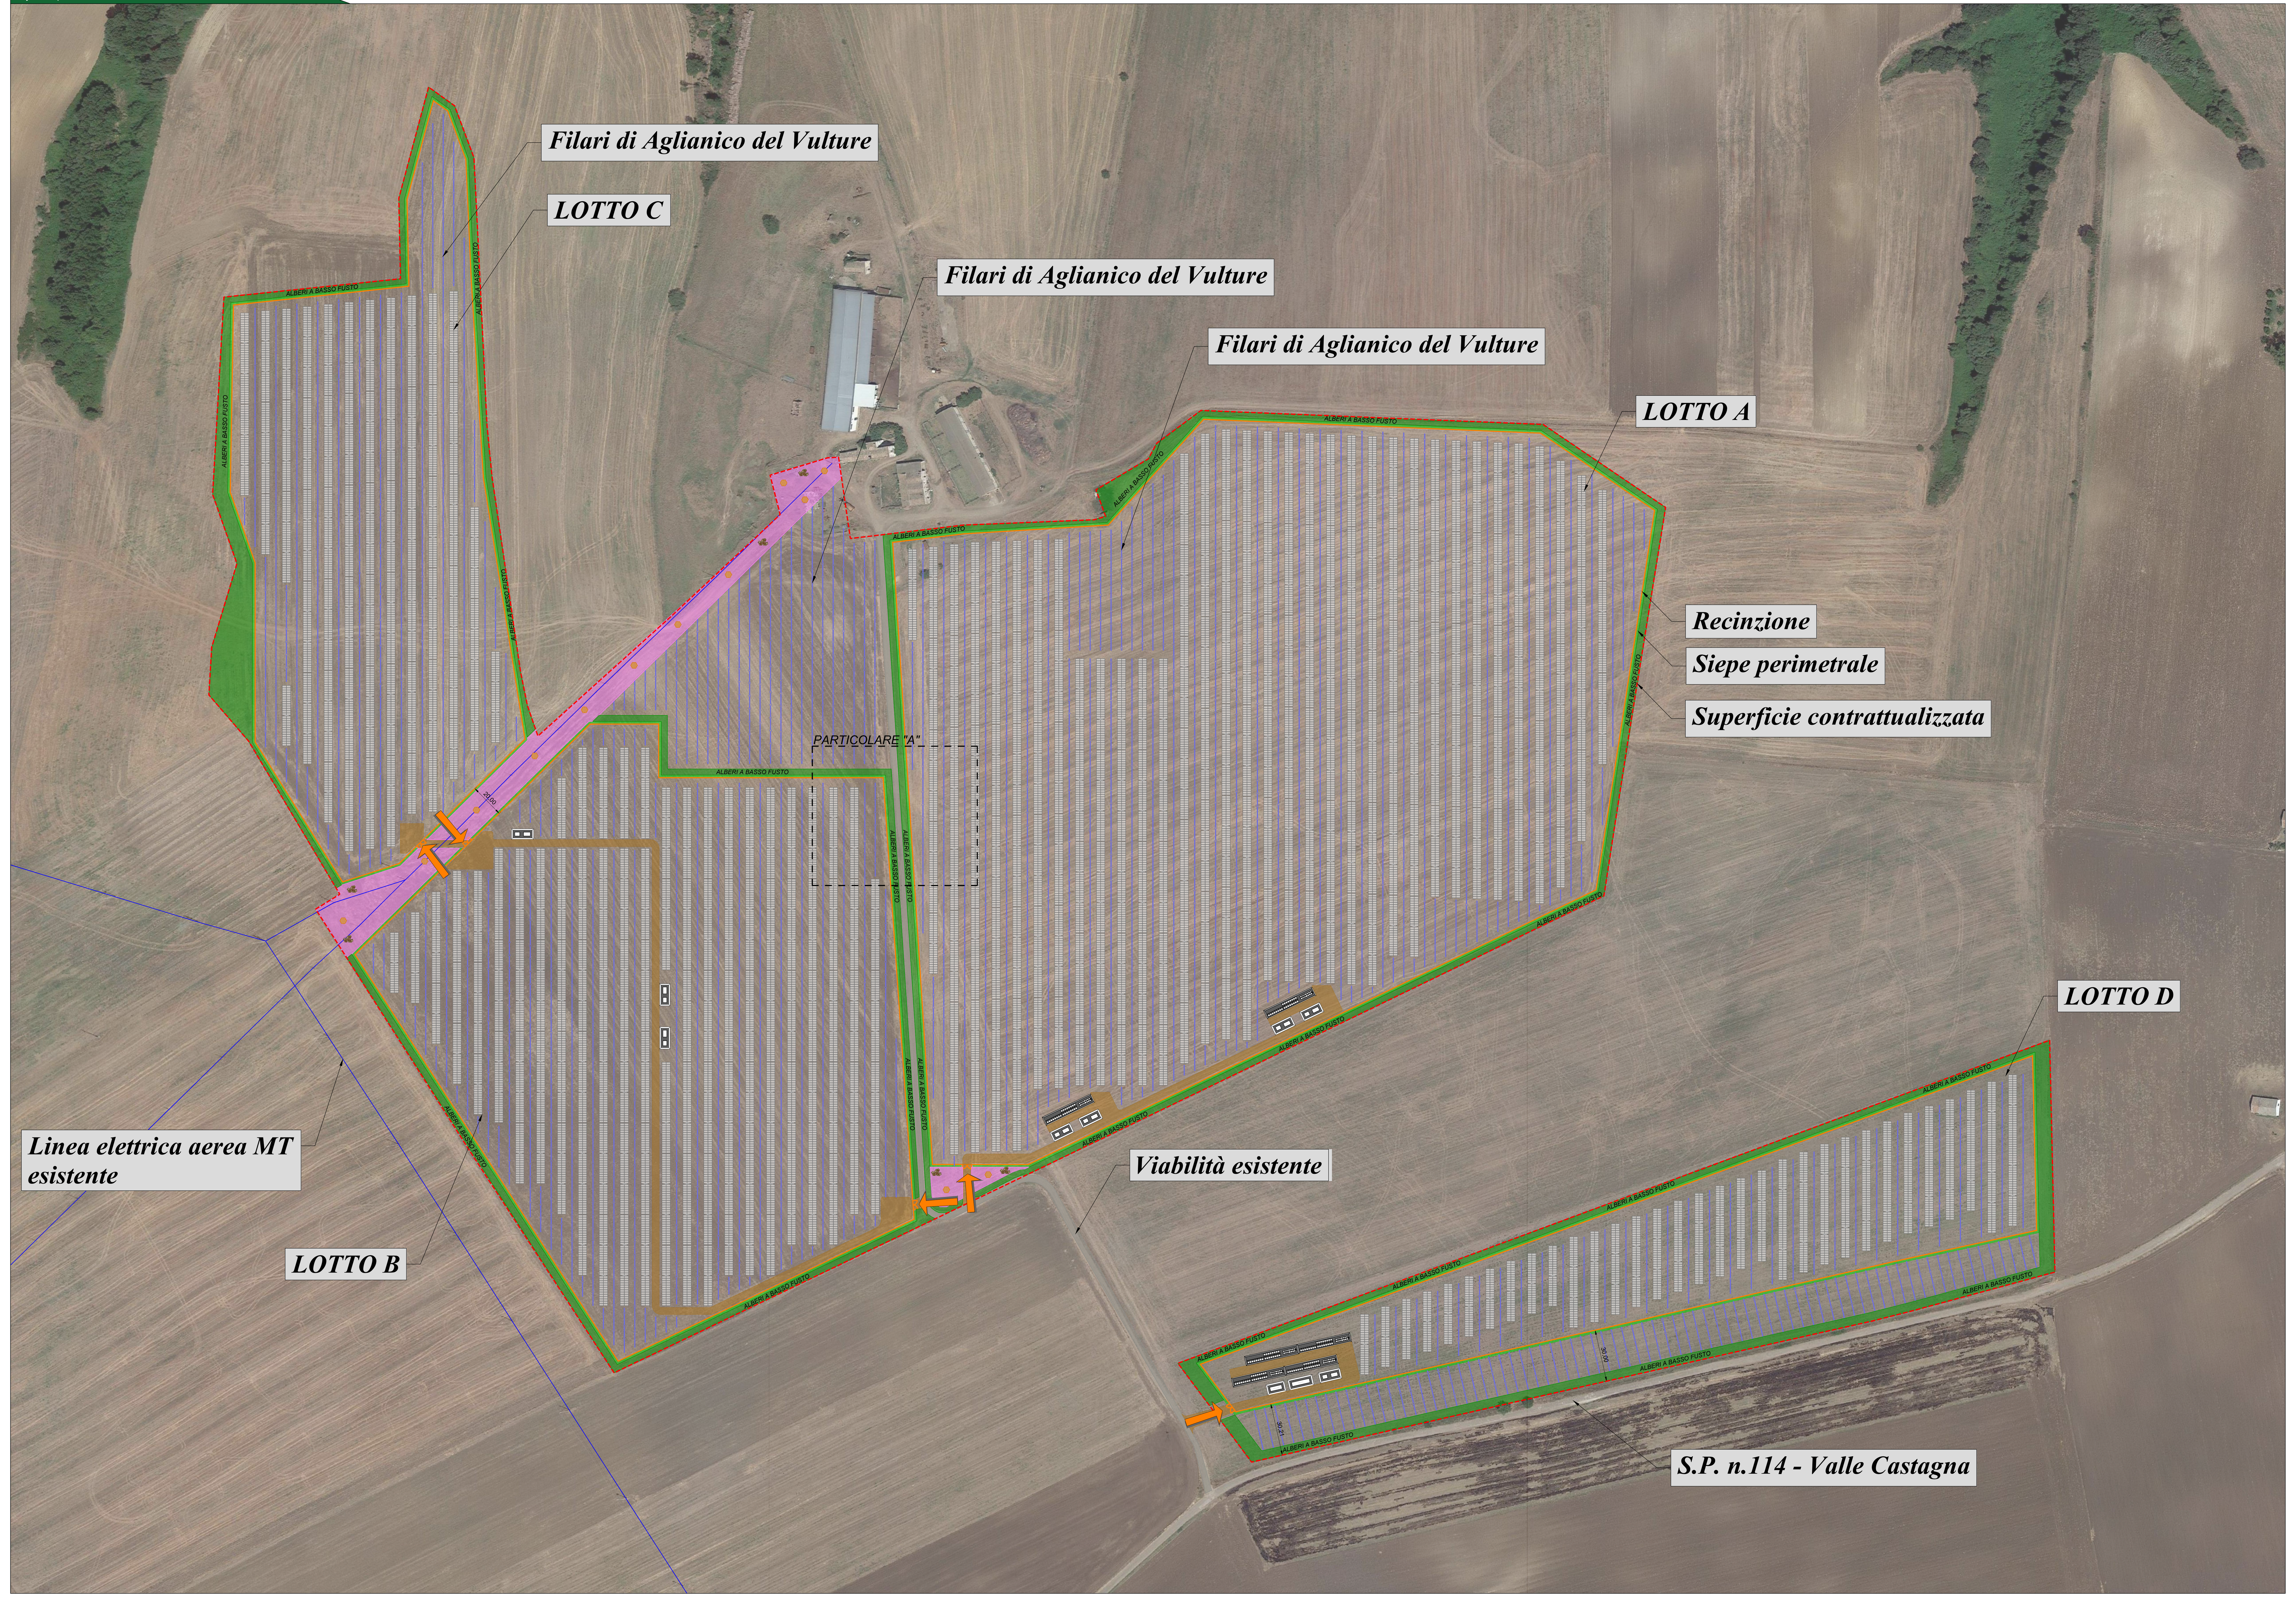

Layout impianto fotovoltaico POST-OPERAM- Scala 1:1000

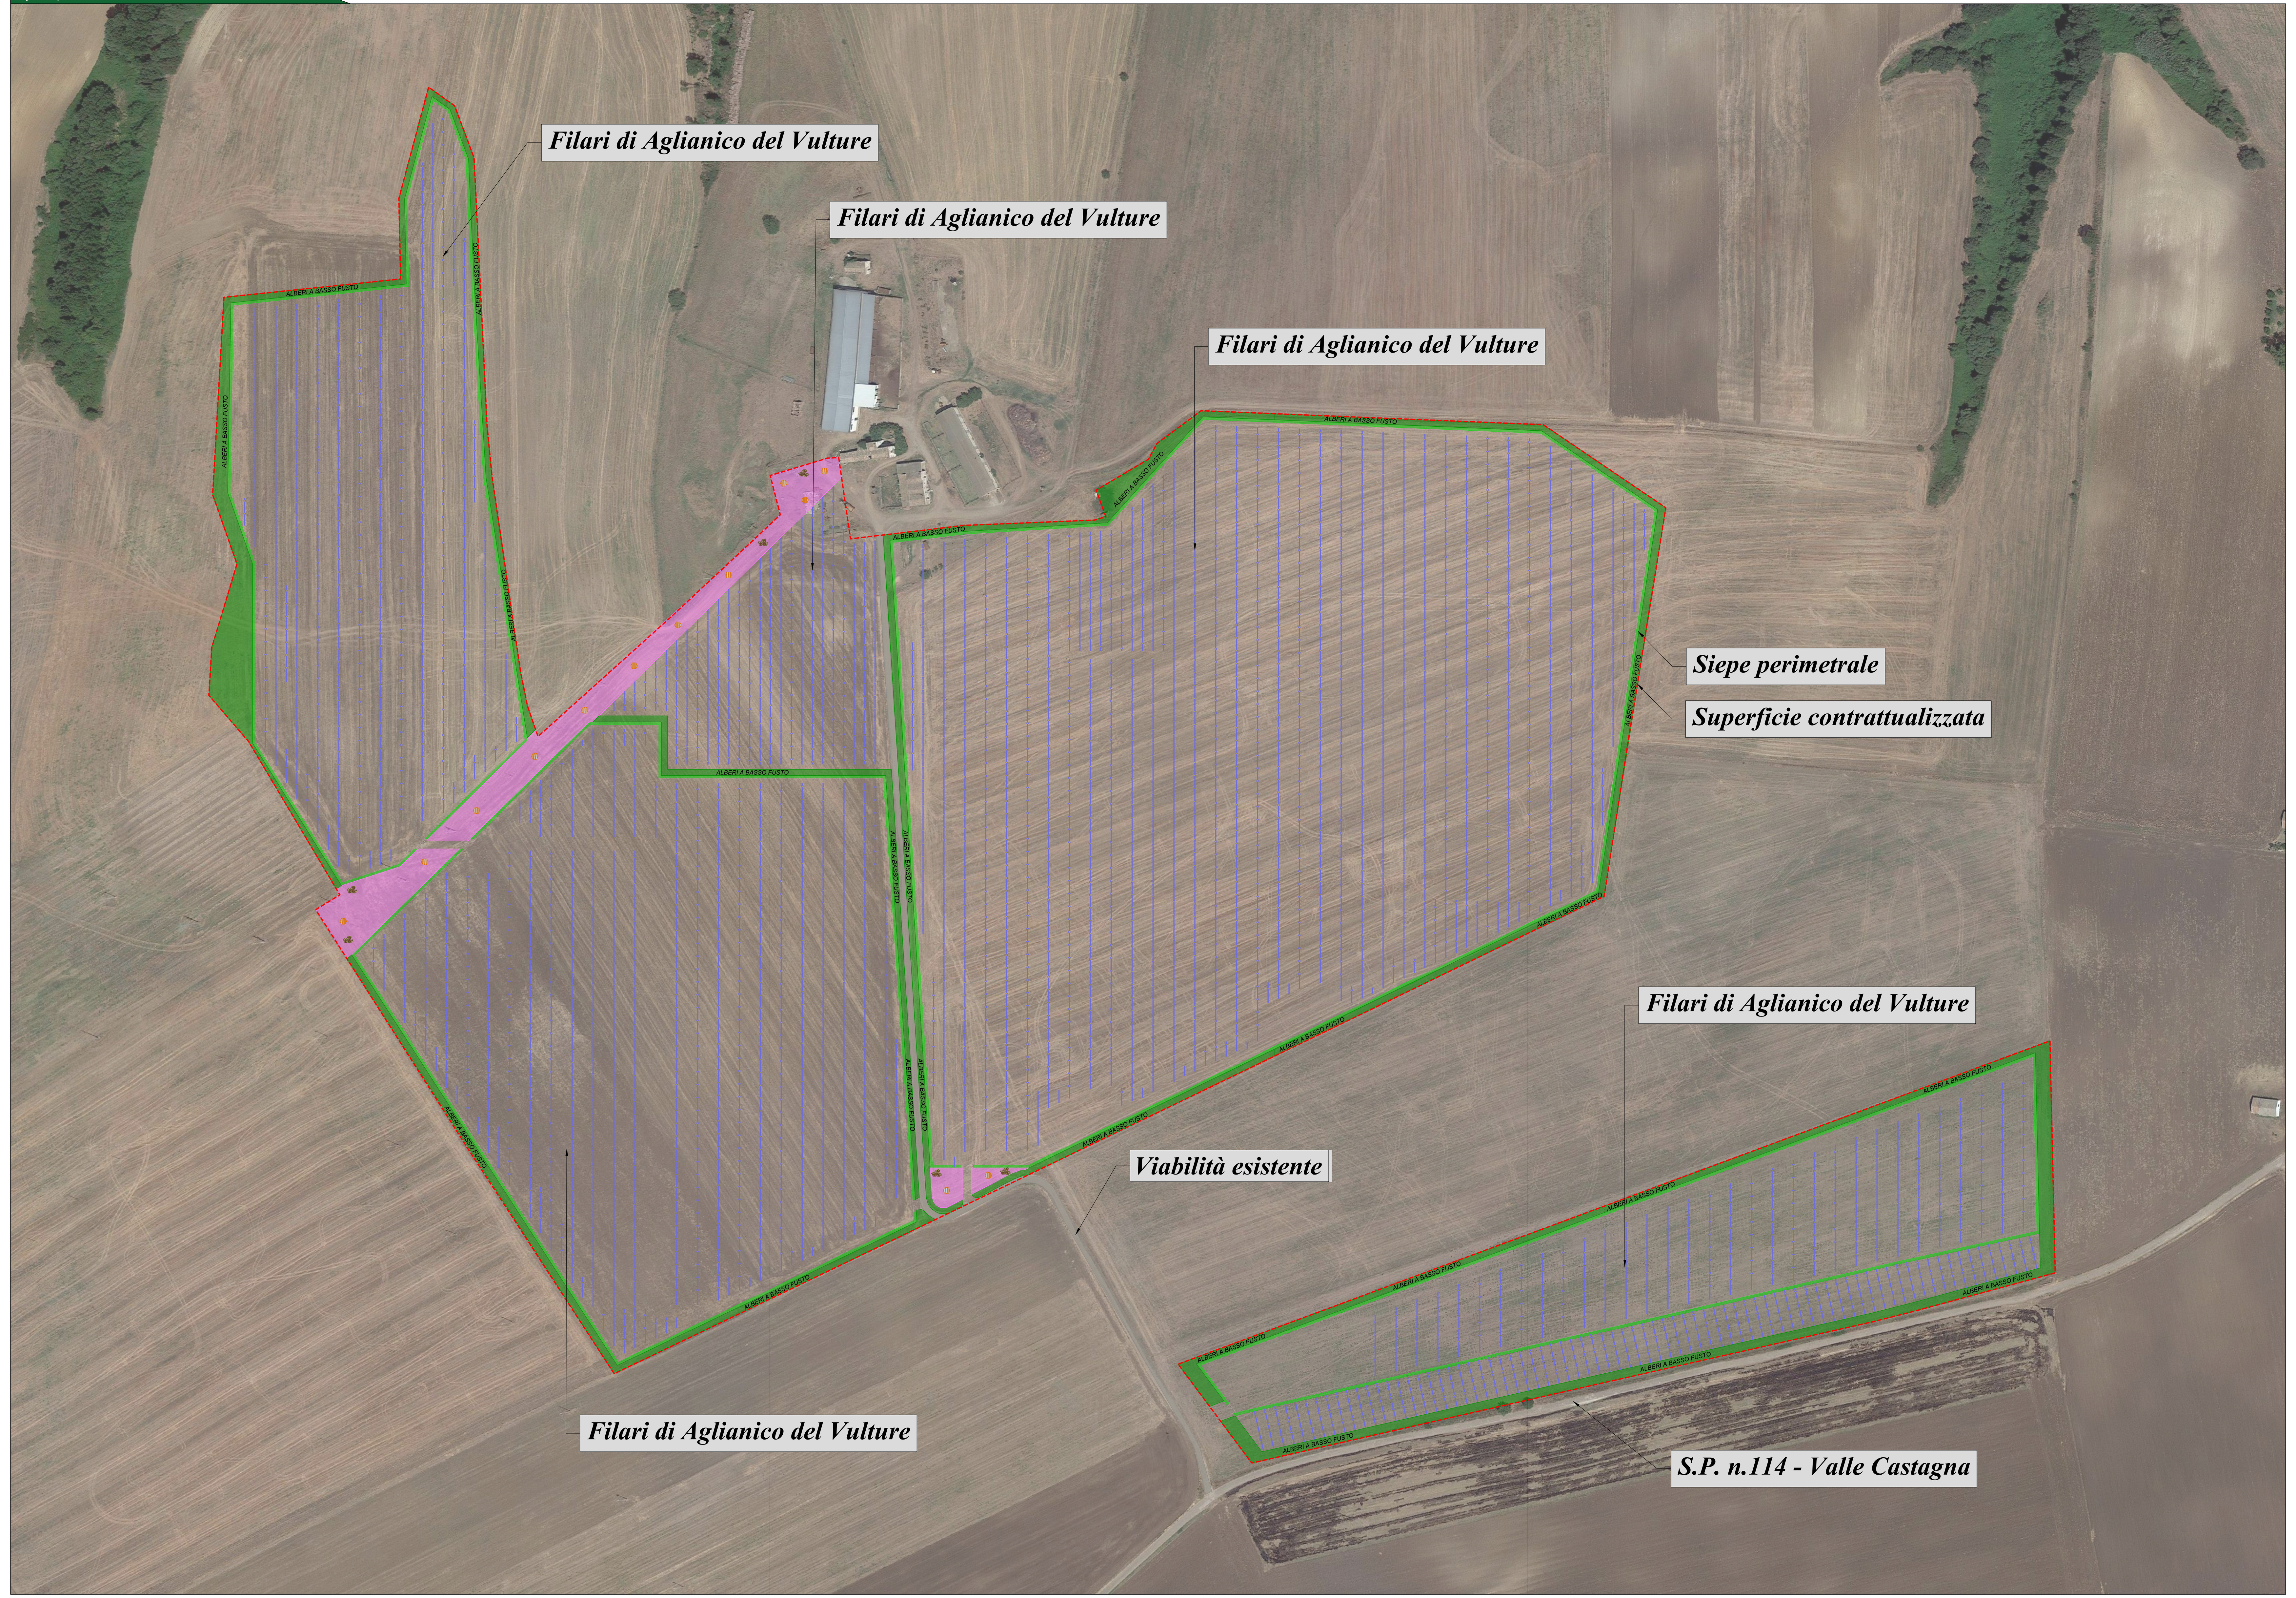

Legenda generale

- Ingresso campo fotovoltaico
- Perimetro catastale impianto
- Perimetro recinzione impianto
- Siepe autoctona perimetrale
- Filari di Aglianico del Vulture
- Stringhe di tipo 'tracker' composte da 26x2 o 28x3 moduli fotovoltaici da 655W
- Cabine traformatore di campo, cabine utente e cabine di consegna
- Cabina di consegna e servizi ausiliari
- Cabine per energy storage
- Viabilità interna impianto
- Strada esistente

Provincia di Potenza - KeyPlan

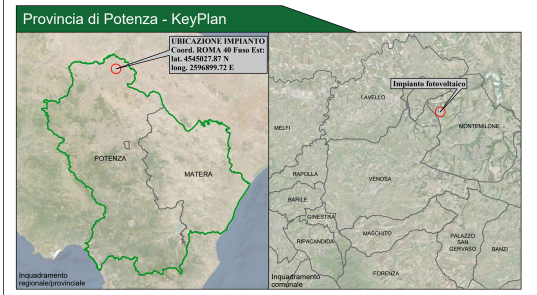

COMUNE DI MONTEMILONE (PZ)

Impianto Agrovoltaico "Soprana"

della potenza di 20,00 MW in immissione e 19,22 MW in DC

PROGETTO DEFINITIVO

COMMITTENTE:

DELTA ARIETE S.r.l.
Sede legale: via Mercato 3, 20121, Milano (MI)
Iscritta presso il Registro delle Imprese di Milano
Codice fiscale e P.IVA: 11850910966
Soggetta alla Direzione e Coordinamento di Canadian Solar Inc.
PEC: deltaarietesrl@lamiapec.it
Tel: +39 02 39190730

PROGETTAZIONE:

TÈKNE srl
Via Vincenzo Gioberti, 11 - 76123 ANDRIA
Tel +39 0883 553714 - 552841 - Fax +39 0883 552915
www.gruppotekne.it e-mail: contatti@gruppotekne.it

PROGETTISTA:
Dott. Ing. Renato Pertuso
(Direttore Tecnico)

LEGALE RAPPRESENTANTE:
dott. Renato Mansi

CONSULENTE:

PD PROGETTO DEFINITIVO	PROGETTO DI DISMISSIONE IMPIANTO LAYOUT IMPIANTO ANTE e POST			Tavola: RE15-All.1 Filename: TKA691-PD-RE15-All.1-PROGETTO DI DISMISSIONE IMPIANTO-LAYOUT IMPIANTO ANTE E POST-OPERAM-R0.dwg
Data 1°emissione:	Redatto:	Verificato:	Approvato:	Scala:
DICEMBRE 2021	L. LOMUSCIO	G. PERTOSO	R. PERTUSO	1:1000
n° revisione 1				
2				
3				
4				

Protocollo Tekne: TKA691