STRUTTURE DI SOSTEGNO MODULI_PIANTA E VISTA FRONTALE_Scala 1 :50

VISTA FRONTALE

Quote in mm

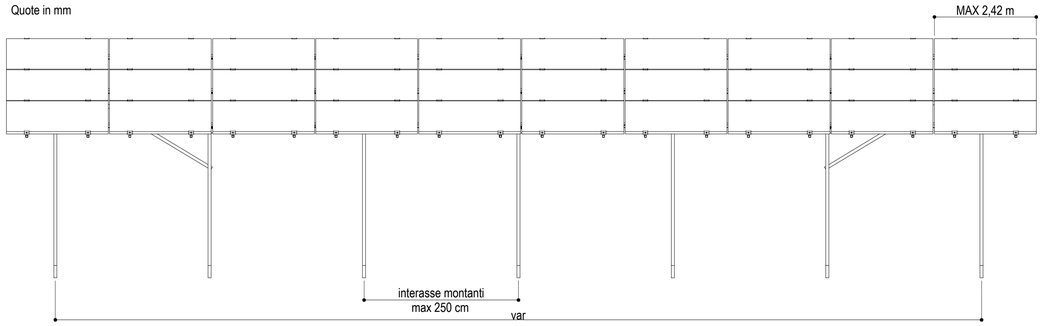

VISTA FRONTALE ORDITURA STRUTTURE PORTANTI

Quote in mm

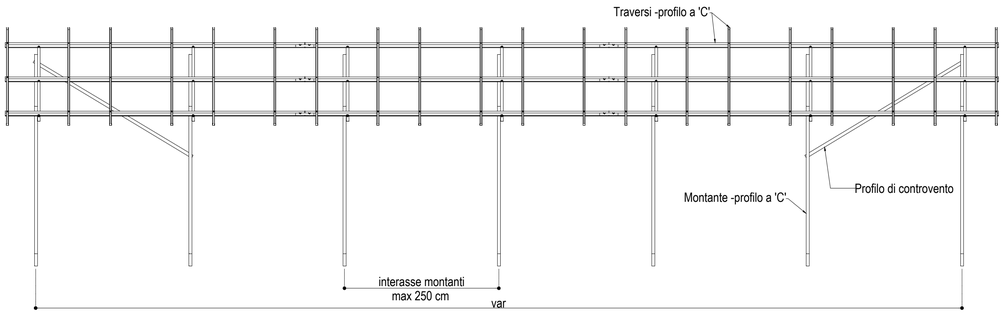

STRUTTURE DI SOSTEGNO MODULI_VISTA LATO_Scala 1 :20

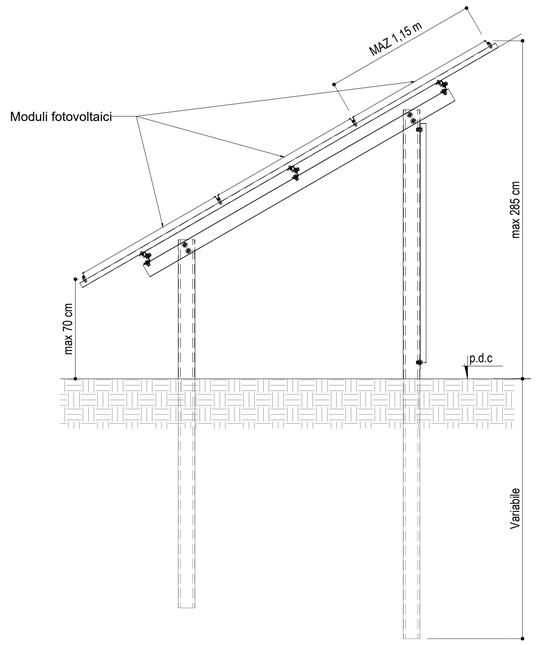

NOTA:
La lunghezza di infissione dipende dai parametri di resistenza del terreno.

MATERIALI

PROFILATI STRUTTURE: Acciaio S355 zincato a caldo

VITERIA: Classe 8.8 con rivestimento speciale anticorrosione

MORSETTERIA: in alluminio con vite e sfera in acciaio inox

NOTE:
In fase di progettazione esecutiva potranno essere adottate moduli differenti in ragione delle disponibilità e delle innovazioni tecnologiche delle componenti sul mercato, fermo restando la potenza complessiva dell'impianto. Per tale motivo le dimensioni geometriche della struttura di sostegno potrebbero subire lievi alterazioni.

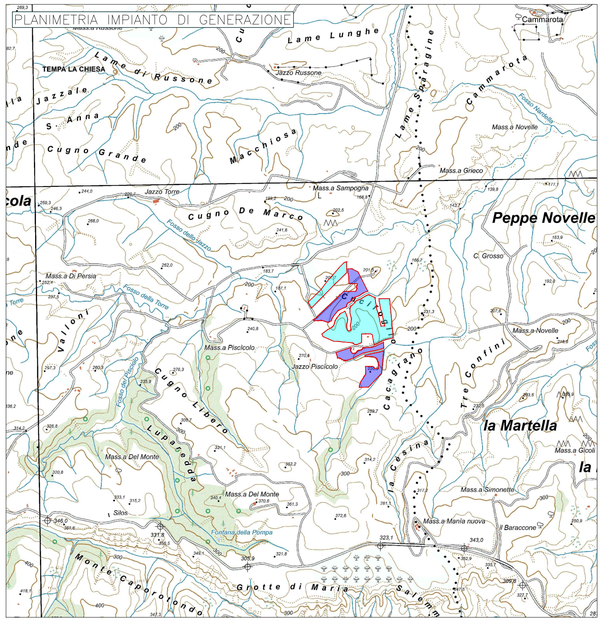

STRUTURA FISSA

TRACKER

STRUTTURE DI SOTEGNO DEI MODULI_3D _Scala 1 :50

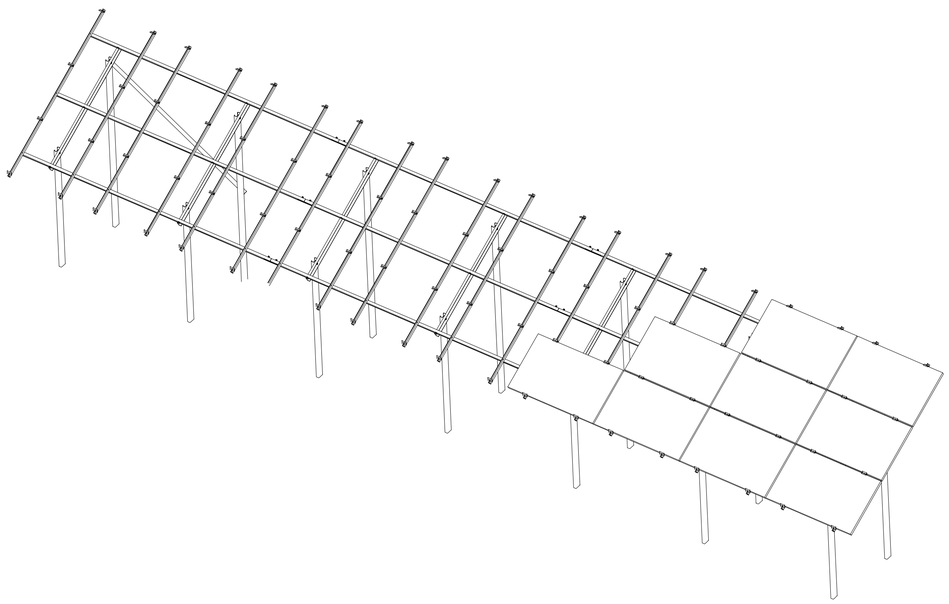

PARTICOLARE STRUTTURE DI SOTEGNO DEI MODULI _Scala 1 :20

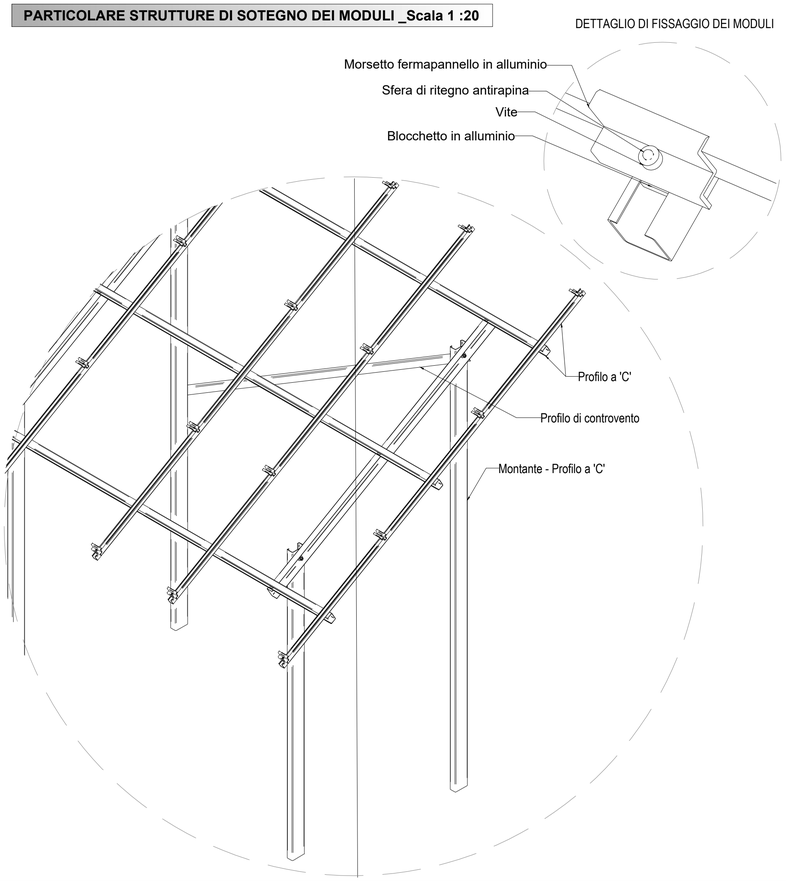

Regione Basilicata | Comune di Stigliano | Comune di Craco | Provincia di Matera

PROGETTO PER LA REALIZZAZIONE
DI UN PARCO FOTOVOLTAICO PER LA PRODUZIONE DI ENERGIA ELETTRICA,
DELLE OPERE CONNESSE E DELLE INFRASTRUTTURE INDISPENSABILI
Comune di Stigliano (MT) e Comune di Craco (MT)

PROGETTO DEFINITIVO

A12.b.9.1
Disegni architettonici dei pannelli e particolare dei sistemi di ancoraggio-strutture fisse

Proponente

Rinnovabili Sud Due
Via Della Chimica, 103 - 85100 Potenza (PZ)

Formato: A1
Scala: 1:50

Progettista

Ing. Gaetano Cirone

Ing. Domenico Bisaccia

Ing. Adele Oliveto

Geol. Emanuele Bonanno

CIRONE GAETANO
ORDINE DEGLI INGEGNERI DELLA PROVINCIA DI POTENZA
CIRONE GAETANO
C.F.: CRNGTN80L25G942Y
P.IVA: 01811250765
Ordine degli Ingegneri della Provincia di Potenza n. 2

Firmato digitalmente da
DOMENICO,MARIA BISACCIA
CN = BISACCIA DOMENICO,MARIA
O = non presente
C = IT

OLIVETO ADELE
ORDINE DEGLI INGEGNERI DELLA PROVINCIA DI POTENZA
OLIVETO ADELE
C.F.: LVTDLA84C41G942Y
P.IVA: 01814210765
Ordine degli Ingegneri della Provincia di Potenza n. 2333

Firmato digitalmente da:
ROMANO EMANUELE
Firmato il 14/10/2021 18:47
Ordine Geologi Regione Basilicata
Codice fiscale: TINIT-RMNMNL80E05H768I
Valido dal 01/09/2020 al 31/08/2021
Geo. Emanuele Romano
Aruba PEC S.p.A. NG CA 3

Revisione	Descrizione	Data	Preparato	Controllato	Approvato
00	Prima emissione	06/10/2021	Ing. Adele Oliveto	Ing. Gaetano Cirone	Ing. Gaetano Cirone

FORMATO A1