

Regione Basilicata
Provincia di Matera
Comune di Tursi



Planimetrie stradali, ferroviarie e idrauliche SPF_A.12.a.13

art. 27bis del D.Lgs 152/2006

Committente

SOLAR PROJECT FARM

Strada comunale delle Fonticelle snc – Capannone 3
65015 – Montesilvano (PE)
tel. + 39 0874 67618 - fax + 39 0874 1862021
P. Iva e C.F. 02248390680

Realizzazione ed esercizio di un impianto fotovoltaico a terra
della potenza di 16.99 MWp e delle opere di connessione
Comune di Tursi (MT), località Caprarico Vallo, snc.

Progettisti:


Ing. Stefano Felice

Arch. Salvatore Pozzuto



Committente:

SOLAR PROJECT FARM SRL
Strada com. delle Fonticelle snc, cap. nr.3
65015 Montesilvano (PE)
PEC: solarprojectfarm@legalmail.it
P.Iva 02248390680

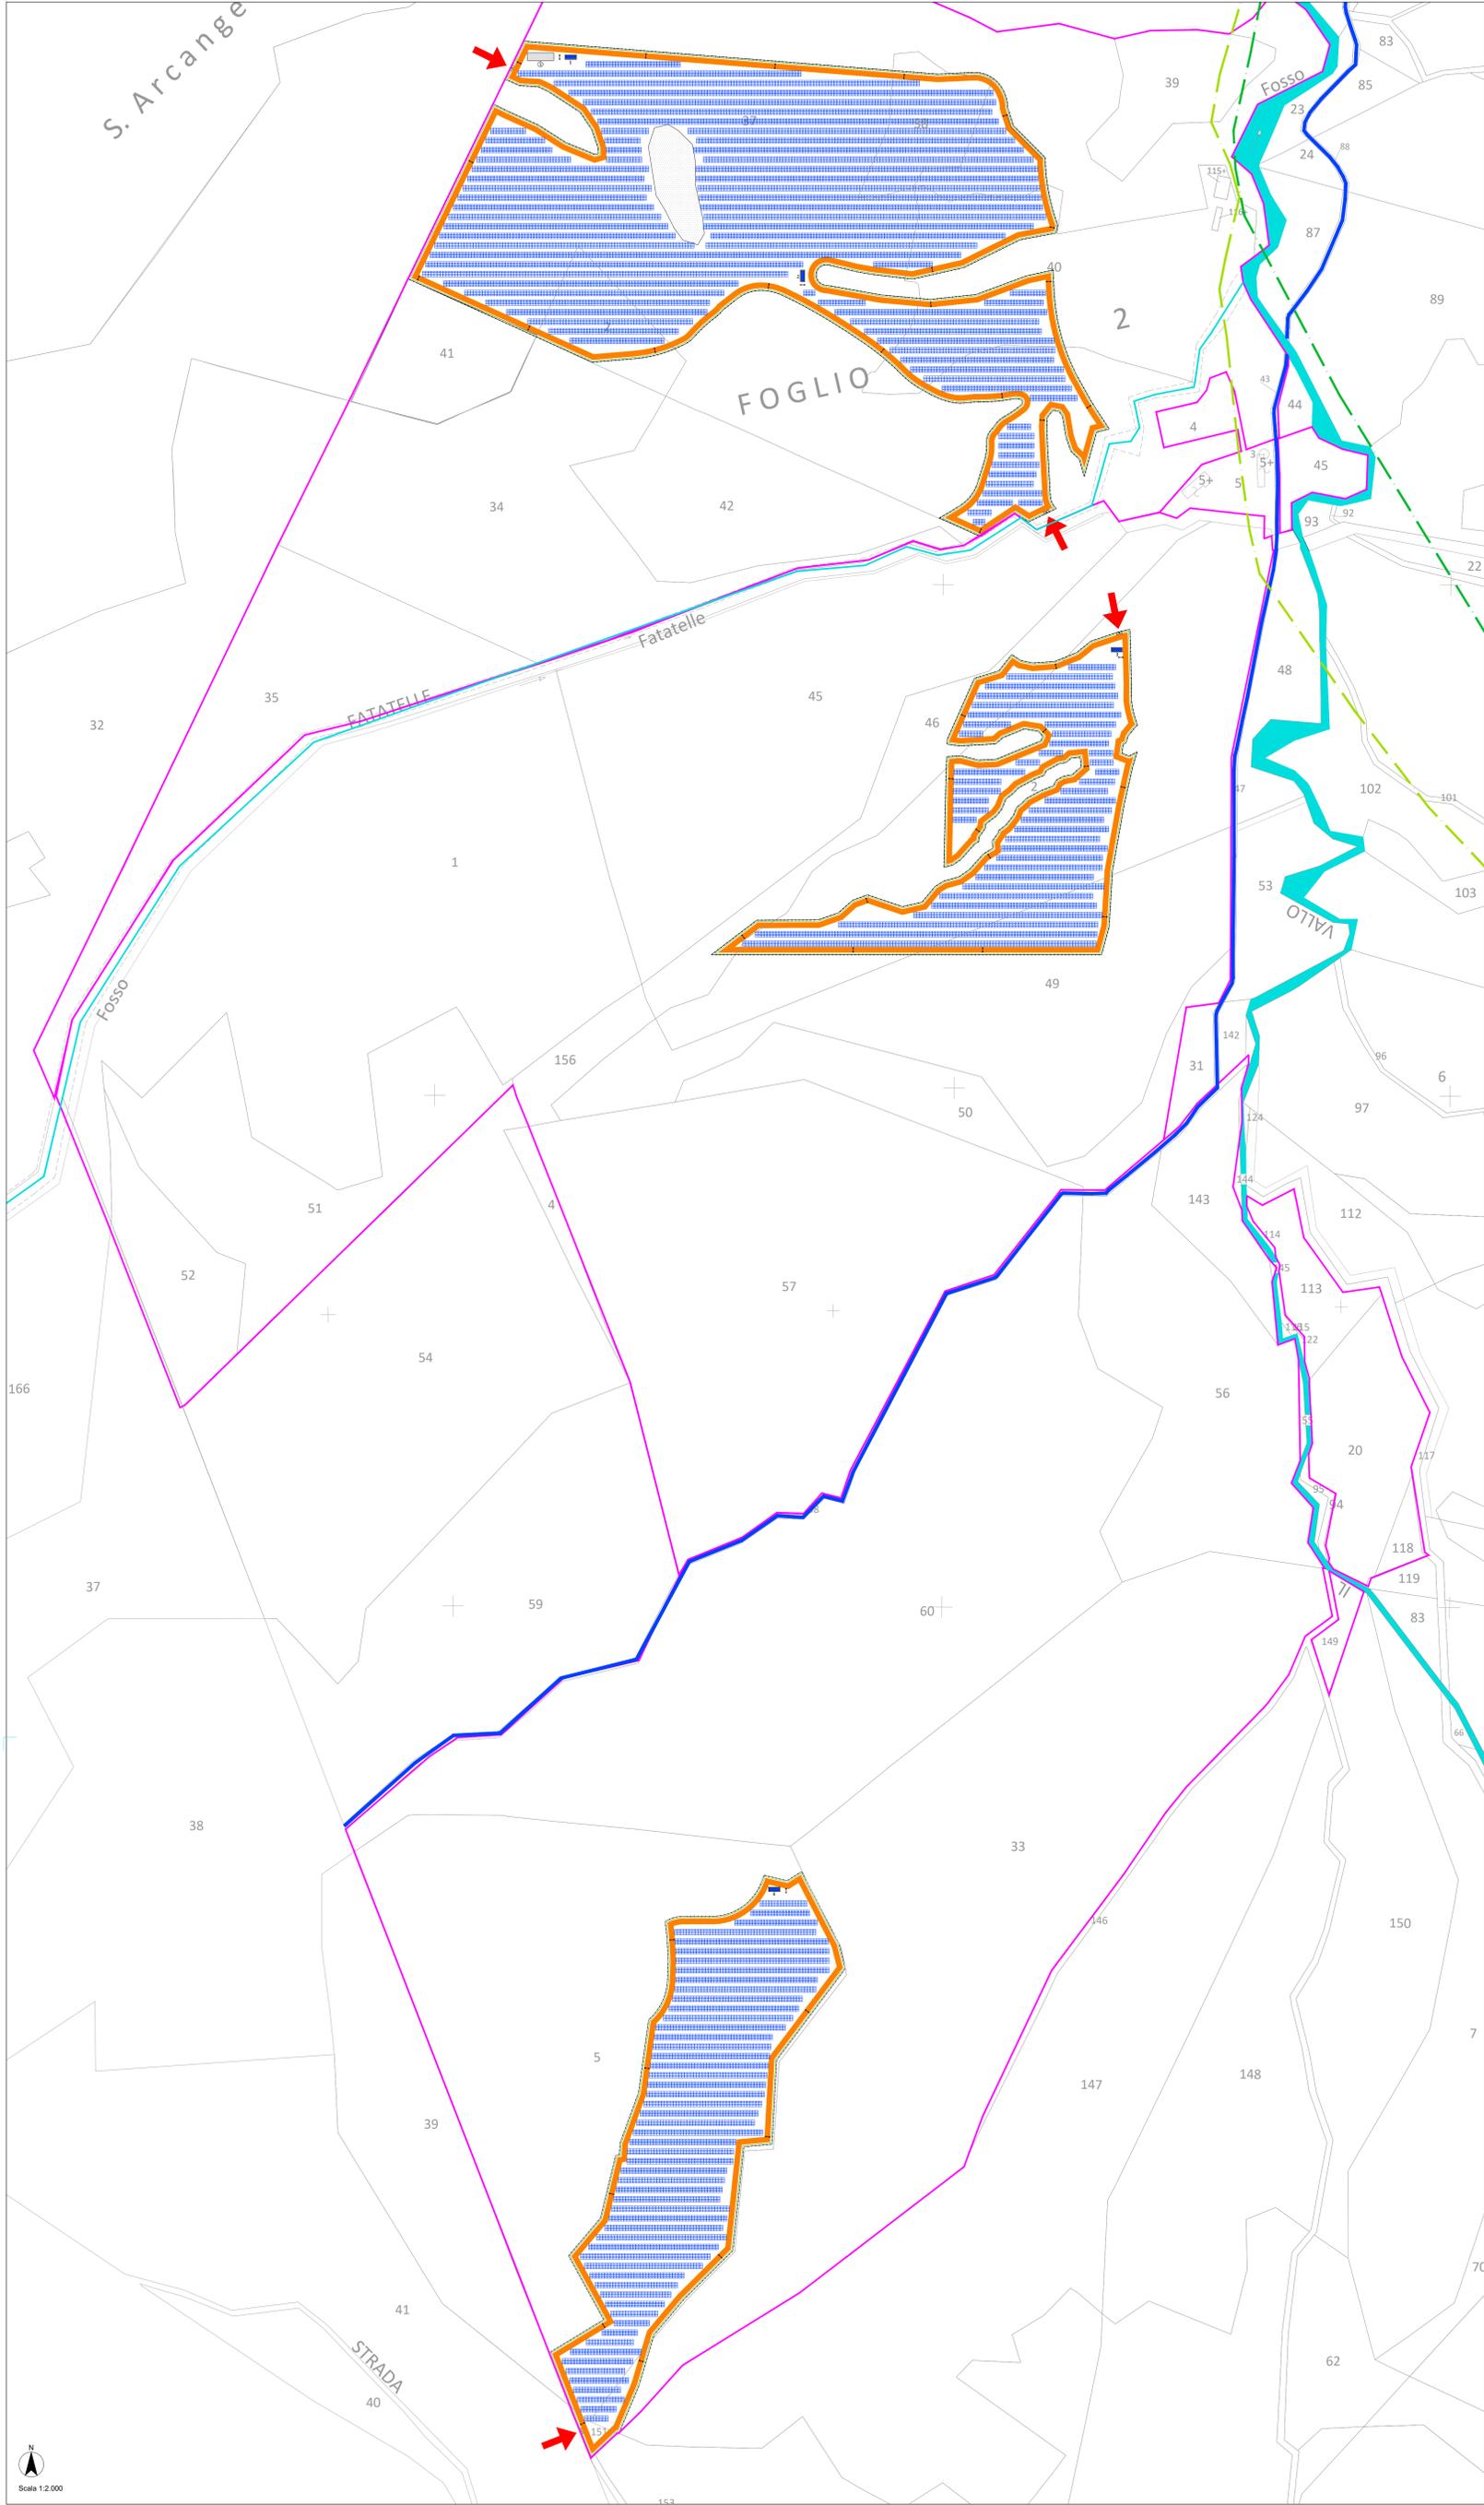


LEGENDA - IMPIANTO

LAYOUT VELE LONGI SOLAR (4x8) - 840Wp (983 Vele)
Potenza impianto: 983x2x340 = 16.99 MWp

	n. 4 Cabine Power Skid
	n. 1 Cabine di parallelo MT (20.28x6x3.65m)
	Mitigazione perimetrale 2.00m
	Vela Longi Solar (4x8)
	Viabilità interna all'area di progetto
	Recinzione dell'area di progetto
	Ingressi all'area di progetto
	Corso d'acqua - Fosso Valle
	Fosso - Fosso Fatatelle
	Linea elettrica aerea - MT
	Linea elettrica aerea - BT
	Viabilità esistente - Strada locale
	Perimetro catastale delle particelle
	Rischio frana

* Orientamento Longi Solar secondo l'asse Nord-Sud
 * Intersasse adottato tra le vele: 7.32 m
 * Distanza interna tra le vele: 3.00 m
 * Illuminazione su pali: n° 45 - 1 ogni 100 m
 * Illuminazione sul Power Skid e sulle Cabine di Consegna: n° 5

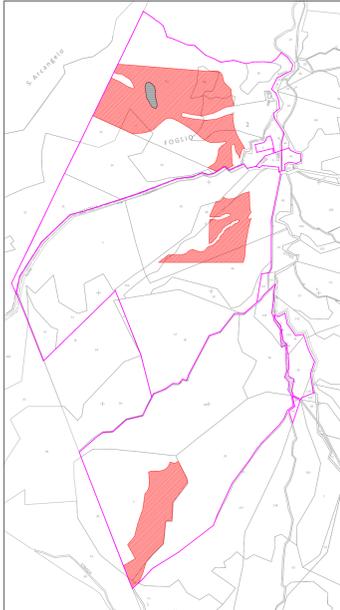

LEGENDA - LOCALIZZAZIONE

	Individuazione dell'area di progetto su mappa catastale
	Perimetro catastale delle particelle

Comune di Tursi (MT) -
 RIFERIMENTI CATASTALI:
 Fig. 2 - part. 2 - 37 - 38 - 40
 Fig. 3 - part. 2 - 5 - 33 - 46 - 49 - 151
 Scala 1:10.000

Scale 1:2.000

COMMITTENTE:

SOLAR PROJECT FARM

Solar Project Farm
 Strada comunale delle Fonticelle, snc Capannone 3
 65015 Montesilvano (PE)
 C.F. e P.IVA 02248390680

PROGETTAZIONE:

Silver Ridge POWER

Silver Ridge Power Italia Srl
 Sede legale: Viale dell'Arte, 66 | 00144 Roma
 P.IVA e C.F. 09682631008
 Unità locale: C. da S. Giovanni in Golfo, 140
 84100 Campobasso (CB)
 Tel. + 39 0874 67618 | Fax + 39 0874 1862021
 info@srp.it | www.amarantoholdings.com

DESCRIZIONE IMPIANTO:

Realizzazione ed esercizio di un impianto fotovoltaico a terra della potenza di **16.99 MWp**, e delle opere di connessione sito nel Comune di Tursi (MT) località Caprarico Vallo

LOCALITÀ:

TURSI (MT)
 Coordinate geografiche: 40°17'32.2 N 16°22'28.0 E / 40.292265 16.374433

LIVELLO DI PROGETTAZIONE:
 PROGETTO DEFINITIVO

NOME ELABORATO:
 Planimetrie stradali, ferroviarie e idrauliche

CODICE ELABORATO: SPF_A.12.a.13 REV: DATA: OTT/2020 SCALA: 1:2000

TIMBRO E FIRMA: