

Regione Basilicata
Provincia di Matera
Comune di Tursi




Planimetria catastale area oggetto di intervento SPF_A.12.a.16

art. 27bis del D.Lgs 152/2006

Committente

SOLAR PROJECT FARM

Strada comunale delle Fonticelle snc – Capannone 3
65015 – Montesilvano (PE)
tel. + 39 0874 67618 - fax + 39 0874 1862021
P. Iva e C.F. 02248390680

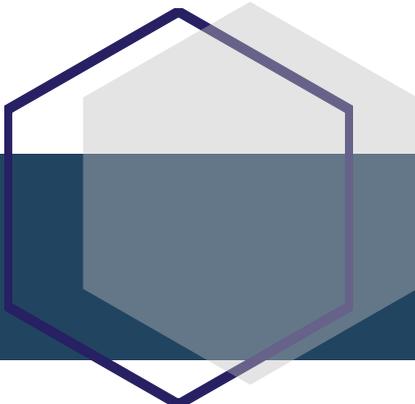

Realizzazione ed esercizio di un impianto fotovoltaico a terra
della potenza di 16.99 MWp e delle opere di connessione
Comune di Tursi (MT), località Caprarico Vallo, snc.

Progettisti:

Ing. Stefano Felice

Arch. Salvatore Pozzuto




Committente:

SOLAR PROJECT FARM SRL
Strada com. delle Fonticelle snc, cap. nr.3
65015 Montesilvano (PE)
PEC: solarprojectfarm@legalmail.it
P.Iva 02248390680

LAYOUT VELE LONGI (4x8) - 540Wp (983 Vele)
Potenza impianto: 983x32x540 = 16.99 MWp

	n. 4 Cabine Power Skid
	n. 1 Cabine di parallelo MT (20.28x6xh3.65m)
	Mitigazione

- * Orientamento vele Longi secondo l'asse Nord-Sud
- * Interasse adottato tra i Longi: 7,31 m
- * Distanza interna tra i Longi: 3.00 m
- * Illuminazione sui pali: n° 49 ogni 100 m
- * Illuminazione sui Power Skid e le Cabine di Parallelo: n° 5

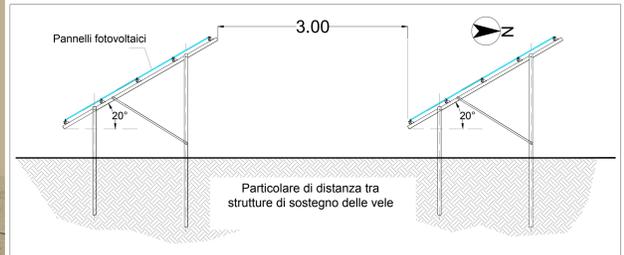

COMMITTENTE:

SOLAR PROJECT FARM

Solar Project Farm
 Strada comunale delle Fonticelle, snc Capannone 3
 65015 Montesivano (PE)
 C.F. e P.IVA 0224830690

PROGETTAZIONE:



Silver Ridge Power Italia Srl
 Sede legale: Viale dell'Arte, 66 | 00144 Roma
 P.IVA e C.F. 0962631098
 Ufficio locale: C. de S. Giovanni in Gola, 140
 86100 Capriano (CB)
 tel. + 39 0874 67618 | fax + 39 0874 1862021
 info@srp.it | www.solaratobridging.com

DESCRIZIONE IMPIANTO:

Realizzazione ed esercizio di un impianto fotovoltaico a terra della potenza di **16.99 MWp**, e delle opere di connessione sito nel Comune di Tursi (MT) località Caprarico Vallo

LOCALITÀ:

TURSI (MT)
 Coordinate geografiche: 40°17'32.2 N 16°22'28.0 E / 40.292263 16.374433

LIVELLO DI PROGETTAZIONE:

PROGETTO DEFINITIVO

NOME ELABORATO:

Planimetria catastale area oggetto di intervento

CODICE ELABORATO: SPF_A.12.a.16 REV: DATA: OTT/2020 SCALA: Varie

TIMBRO E FIRMA:

