

Regione Basilicata
Provincia di Matera
Comune di Tursi




Piano particellare di esproprio grafico SPF_A.12.a.19

art. 27bis del D.Lgs 152/2006

Committente

SOLAR PROJECT FARM

Strada comunale delle Fonticelle snc – Capannone 3
65015 – Montesilvano (PE)
tel. + 39 0874 67618 - fax + 39 0874 1862021
P. Iva e C.F. 02248390680

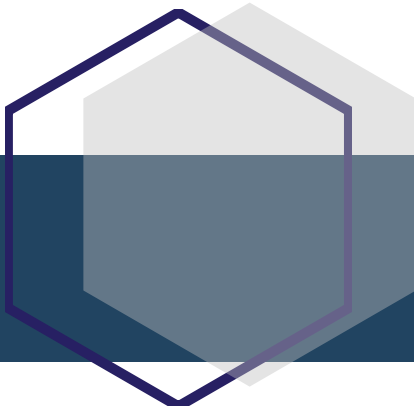

Realizzazione ed esercizio di un impianto fotovoltaico a terra
della potenza di 16.99 MWp e delle opere di connessione
Comune di Tursi (MT), località Caprarico Vallo, snc.

Progettisti:


Ing. Stefano Felice

Arch. Salvatore Pozzuto



Committente:

SOLAR PROJECT FARM SRL
Strada com. delle Fonticelle snc, cap. nr.3
65015 Montesilvano (PE)
PEC: solarprojectfarm@legalmail.it
P.Iva 02248390680

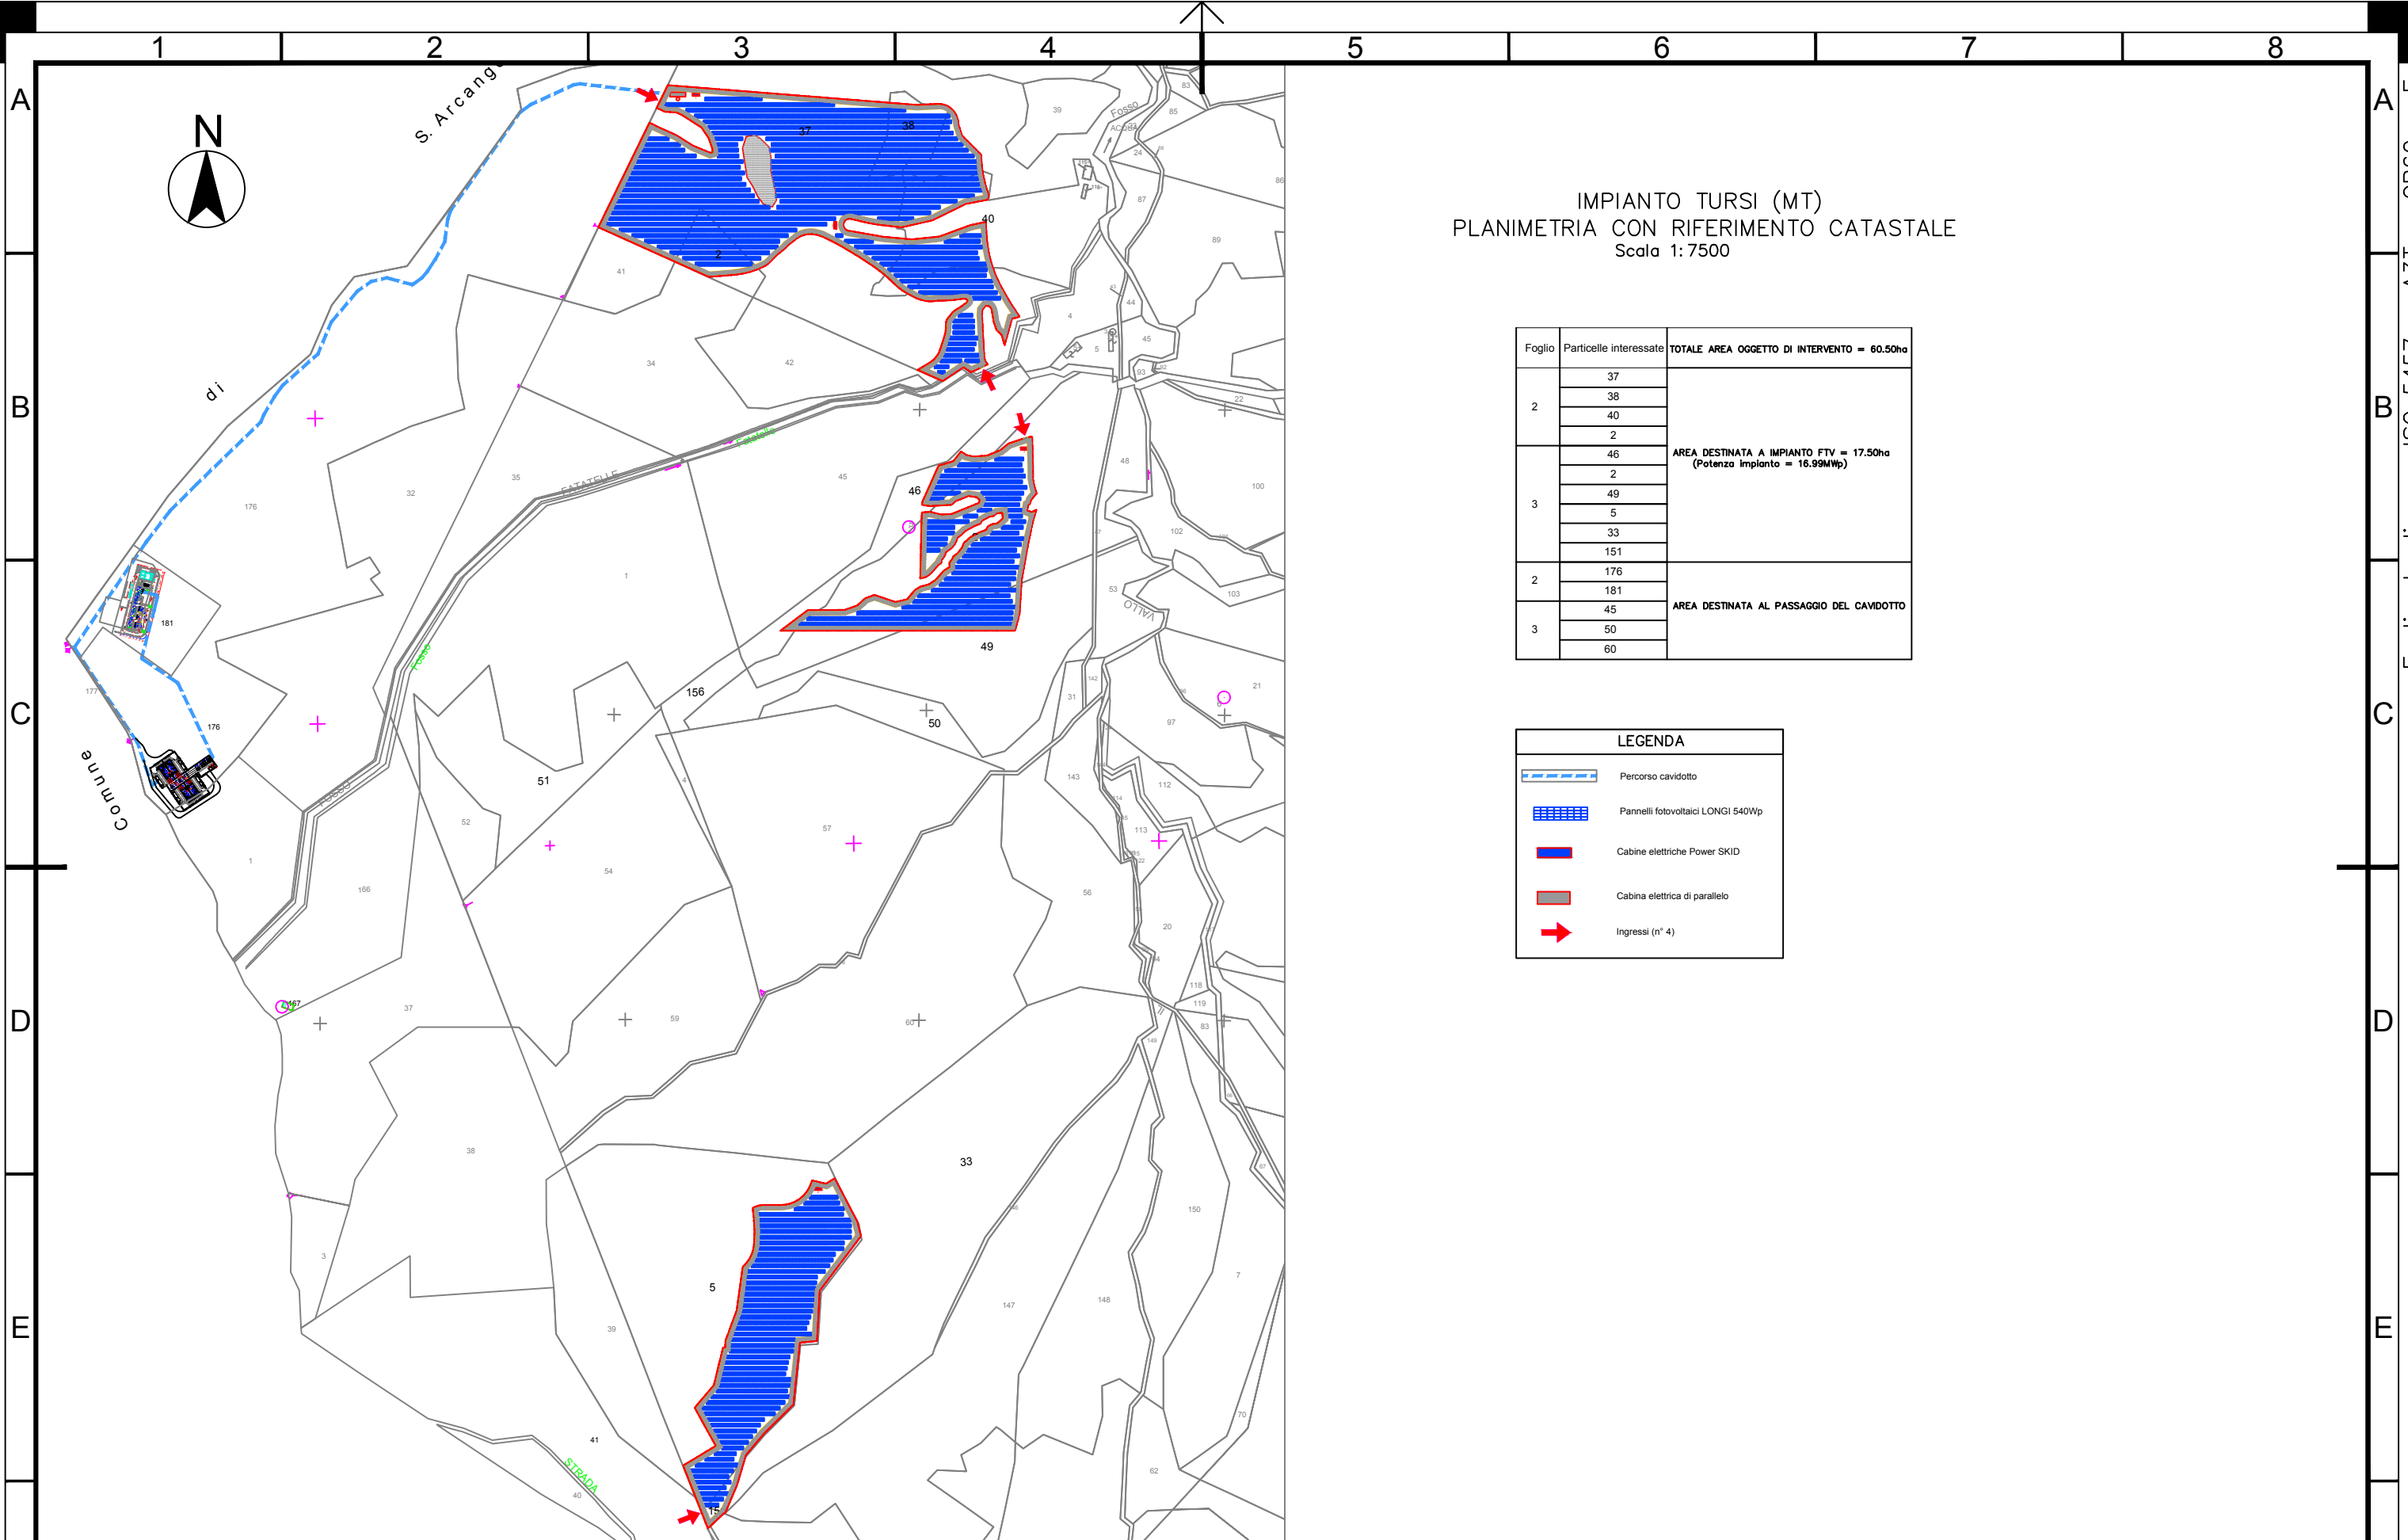

IMPIANTO TURSI (MT)
 PLANIMETRIA CON RIFERIMENTO CATASTALE
 Scala 1:7500

Foglio	Particelle interessate	TOTALE AREA OGGETTO DI INTERVENTO = 60.50ha
2	37	AREA DESTINATA A IMPIANTO FTV = 17.50ha (Potenza Impianto = 16.99MWp)
	38	
	40	
	2	
3	46	
	2	
	49	
	5	
	33	
2	151	
	176	
	181	
3	45	
	50	
	60	

LEGENDA	
	Percorso cavidotto
	Pannelli fotovoltaici LONGI 540Wp
	Cabine elettriche Power SKID
	Cabina elettrica di parallelo
	Ingressi (n° 4)

COMMITTENTE: SOLAR PROJECT FARM Solar Project Farm Strada comunale delle Fonticelle, anc Capannone 3 65015 Montesilvano (PE) C.F. e P.IVA 02248390680	PROGETTAZIONE: Silver Ridge Power Italia Srl Sede legale: Via Silvio D'Amico, 53 - 00144 Roma - P.Iva e C.F. 09482631049 Ufficio locale: C. da S. Giovanni in Galfo, 140 - 86100 Capriano (CB) Tel. + 39 0874 67618 - fax + 39 0874 1882021 info@silverridge.com www.silverridge.com	LOCALIZZAZIONE IMPIANTO: Tursi (MT) Coordinate geografiche: 40°17'32.2"N 16°22'28.0"E / 40.292263 16.374433	DESCRIZIONE IMPIANTO: Realizzazione ed esercizio di un impianto fotovoltaico a terra della potenza di 16.99 MWp, e delle opere di connessione sito nel Comune di Tursi (MT) località Caprarico Vallo	TITOLO ELABORATO: Piano particellare di esproprio grafico CODICE ELABORATO: SPF_A.12.a.19 Pag.: 1/1 SCALA: 1:7500	DATE: OTT/2020 Rev: 00 Progettista: FIRMA
--	--	---	--	--	---