

Regione Basilicata
Provincia di Matera
Comune di Tursi



Planimetria con ubicazione indagini geologiche

SPF.A.12.a.7

art. 27bis del D.Lgs 152/2006

Committente

SOLAR PROJECT FARM

Strada comunale delle Fonticelle snc – Capannone 3
65015 – Montesilvano (PE)
tel. + 39 0874 67618 - fax + 39 0874 1862021
P. Iva e C.F. 02248390680

Realizzazione ed esercizio di un impianto fotovoltaico a terra
della potenza di 16.99 MWp e delle opere di connessione
Comune di Tursi (MT), località Caprarico Vallo, snc.

Progettisti:


Ing. Stefano Felice

Arch. Salvatore Pozzuto



Committente:

SOLAR PROJECT FARM SRL
Strada com. delle Fonticelle snc, cap. nr.3
65015 Montesilvano (PE)
PEC: solarprojectfarm@legalmail.it
P.Iva 02248390680

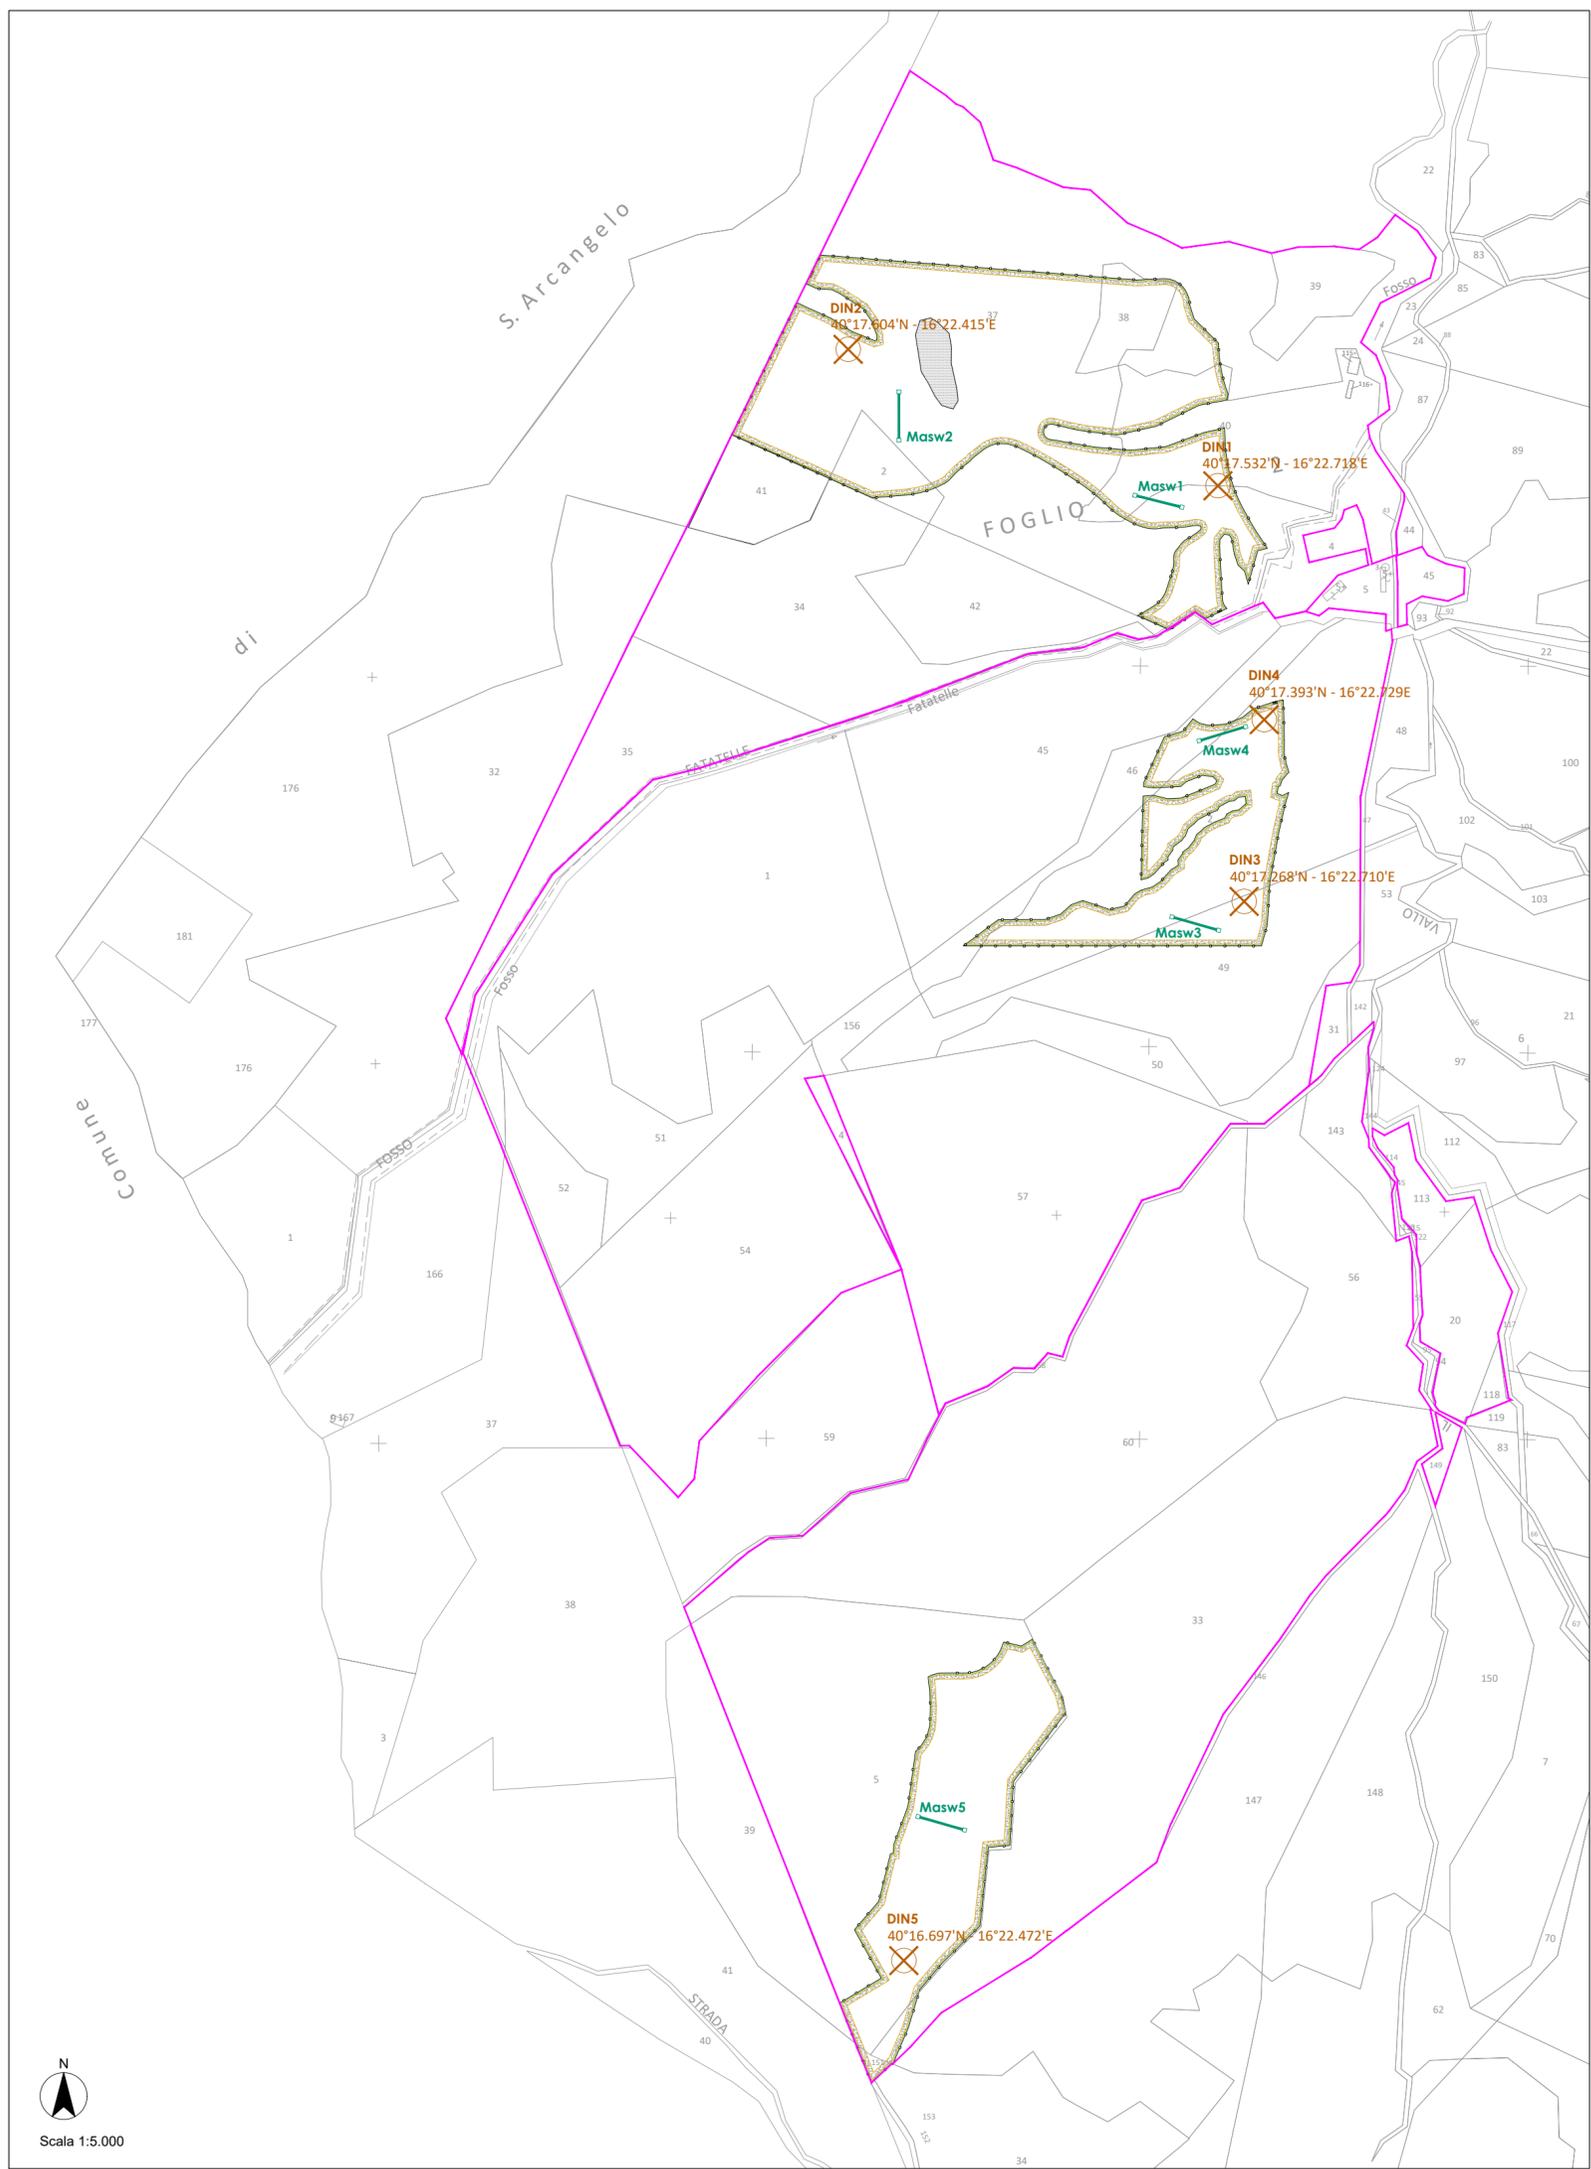

LOCALIZZAZIONE IMPIANTO

Perimetro catastale delle particelle

Comune di Tursi (MT) -

RIFERIMENTI CATASTALI:

Fg. 2 - part. 2 - 37 - 38 - 40
Fg. 3 - part. 2 - 5 - 33 - 46 - 49 - 151

LEGENDA - IMPIANTO

| | |
|--|--|
| | Localizzazione prove penetrometriche DNx |
| | Localizzazione prove Masw |
| | Mitigazione perimetrale 2.00m |
| | Viabilità interna all'area di progetto |
| | Recinzione dell'area di progetto |
| | Perimetro catastale delle particelle |
| | Rischio frana |

COMMITTENTE:

SOLAR PROJECT FARM

Solar Project Farm
Strada comunale delle Fonticelle, snc Capannone 3
65015 Montesilvano (PE)
C.F. e P.IVA 02248390680

PROGETTAZIONE:



Silver Ridge Power Italia Srl
Sede legale: Viale dell'Arte, 66 | 00144 Roma
P.Iva e C.F. 09682631008
Unità locale: C. da S. Giovanni in Golfo, 140
86100 Campobasso (CB)
Tel. + 39 0874 67618 | fax + 39 0874 1862021
info@srpi.eu | www.amarantoholding.com

DESCRIZIONE IMPIANTO:

Realizzazione ed esercizio di un impianto fotovoltaico a terra della potenza di **16.99 MWp**, e delle opere di connessione sito nel Comune di Tursi (MT) località Caprarico Vallo

LOCALITA':

TURSI (MT)

Coordinate geografiche: 40°17'32.2 N 16°22'28.0 E / 40.292263 16.374433

LIVELLO DI PROGETTAZIONE:

PROGETTO DEFINITIVO

NOME ELABORATO:

Planimetria con ubicazione indagini geologiche

CODICE ELABORATO: SPF_A.12.a.7 REV: DATA: OTT/2020 SCALA: 1:5000

TIMBRO E FIRMA:

