

**Regione Basilicata**  
**Provincia di Matera**  
**Comune di Tursi**



## **Schema di collegamento alla rete di distribuzione e trasmissione** **SPF\_A.12.b.5**

*art. 27bis del D.Lgs 152/2006*

*Committente*

### **SOLAR PROJECT FARM**

Strada comunale delle Fonticelle snc – Capannone 3  
65015 – Montesilvano (PE)  
tel. + 39 0874 67618 - fax + 39 0874 1862021  
P. Iva e C.F. 02248390680

Realizzazione ed esercizio di un impianto fotovoltaico a terra  
della potenza di 16.99 MWp e delle opere di connessione  
Comune di Tursi (MT), località Caprarico Vallo, snc.

Progettisti:


Ing. Stefano Felice

Arch. Salvatore Pozzuto



Committente:

**SOLAR PROJECT FARM SRL**  
Strada com. delle Fonticelle snc, cap. nr.3  
65015 Montesilvano (PE)  
PEC: solarprojectfarm@legalmail.it  
P.Iva 02248390680

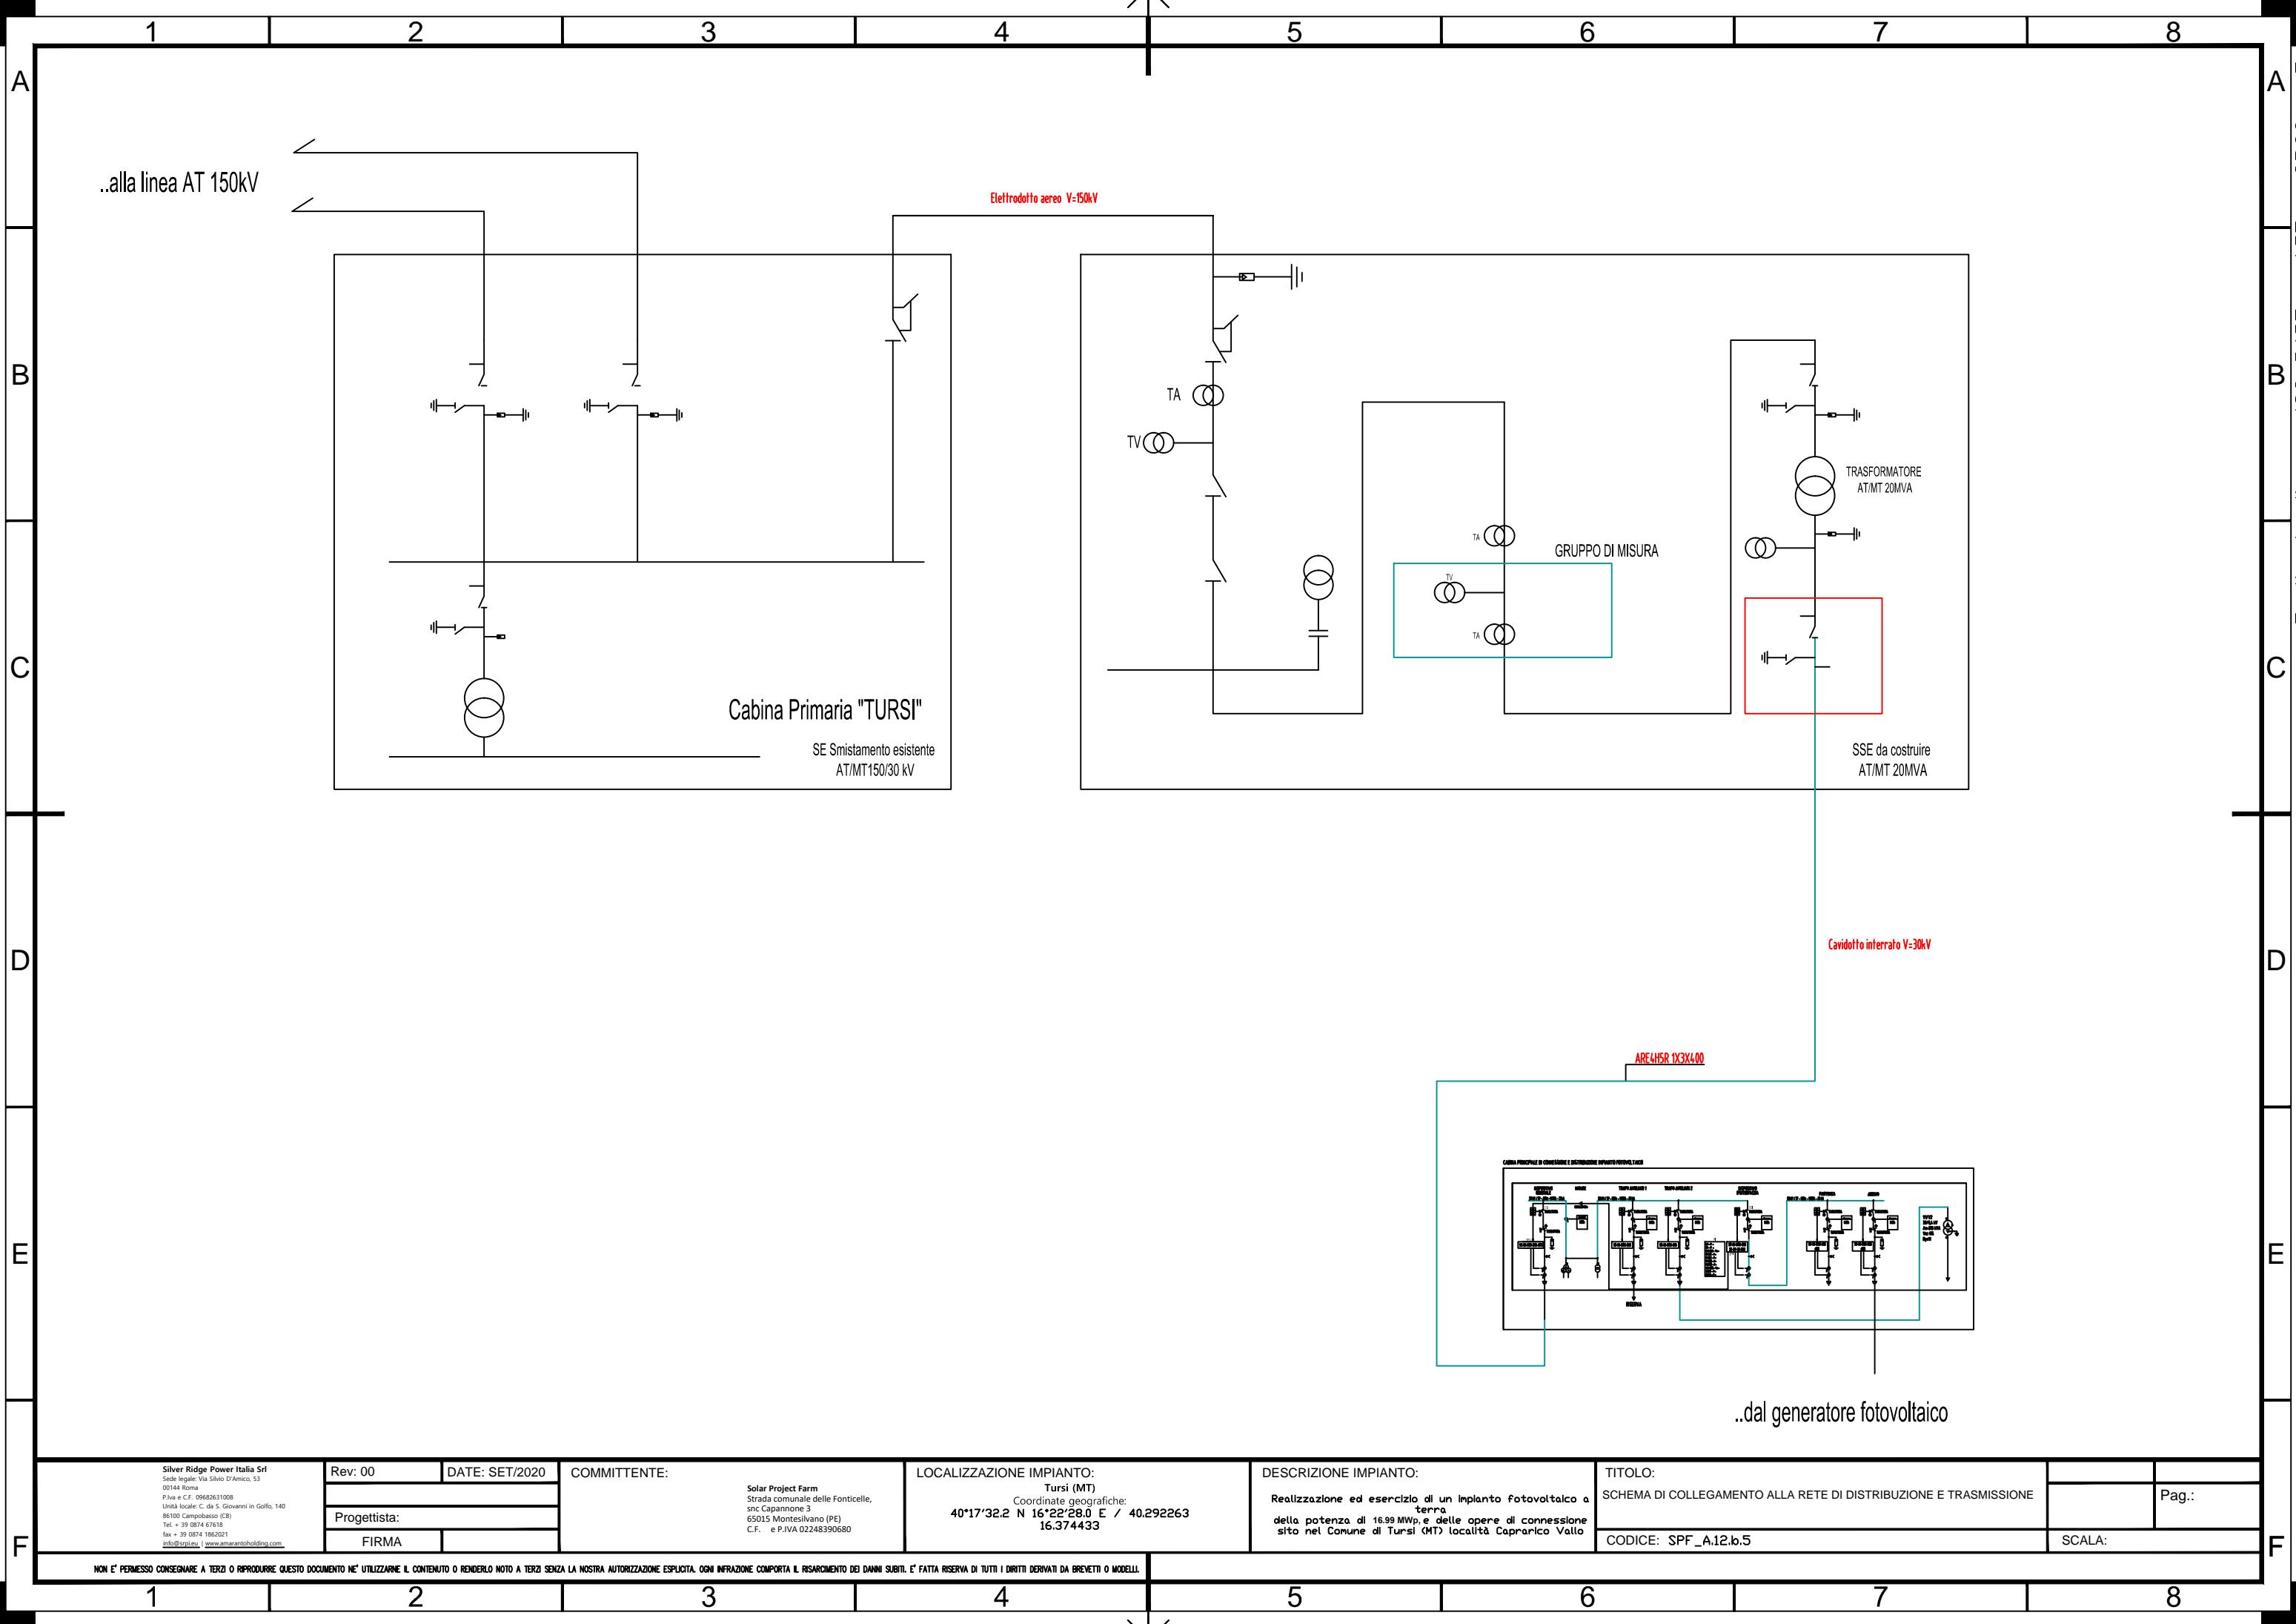

Silver Ridge Power Italia Srl Sede legale: Via Silvio D'Amico, 53 00144 Roma P.IVA e C.F. 09682631008 Unità locale: C. da S. Giovanni in Golfo, 140 86100 Campobasso (CB) Tel. + 39 0874 67618 fax + 39 0874 1862021 info@srp.it   www.solarprojectholding.com	Rev: 00	DATE: SET/2020	COMMITTENTE:	LOCALIZZAZIONE IMPIANTO:	DESCRIZIONE IMPIANTO:	TITOLO:	Pag.:
	Progettista:		Solar Project Farm Strada comunale delle Fonticelle, snc Capannone 3 65015 Montesilvano (PE) C.F. e P.IVA 02248390680	Tursi (MT) Coordinate geografiche: 40°17'32.2 N 16°22'28.0 E / 40.292263 16.374433	Realizzazione ed esercizio di un impianto fotovoltaico a terra della potenza di 16.99 MWp, e delle opere di connessione sito nel Comune di Tursi (MT) località Capranico Vallo	SCHEMA DI COLLEGAMENTO ALLA RETE DI DISTRIBUZIONE E TRASMISSIONE	
FIRMA						CODICE: SPF_A.12.b.5	SCALA:

NON E' PERMESSO CONSEGNARE A TERZI O RIPRODURRE QUESTO DOCUMENTO NE' UTILIZZARNE IL CONTENUTO O RENDERLO NOTO A TERZI SENZA LA NOSTRA AUTORIZZAZIONE ESPLICITA. OGNI INFRAZIONE COMPORTA IL RISARCIMENTO DEI DANNI SUBITI. E' FATTA RISERVA DI TUTTI I DIRITTI DERIVATI DA BREVETTI O MODELLI