

REGIONE DEL VENETO
CITTA' METROPOLITANA DI VENEZIA
 COMUNI DI CONCORDIA SAGITTARIA e PORTOGRUARO

**PROGETTO DI IMPIANTO FOTOVOLTAICO IN LOCALITA' LEVADA
 NEL COMUNE DI CONCORDIA SAGITTARIA (VE)**

Procedimento di Valutazione di Impatto Ambientale ai sensi dell'art.23 del D.Lgs. 152/2006 e ss.mm.ii.
 Procedura abilitativa semplificata e comunicazione per gli impianti alimentati da energia rinnovabile
 Impianti FOTOVOLTAICI DI POTENZA INFERIORE A 20 MW Art. 6, d.lgs. 28 del 3.03.2011
 (nt. modifica Legge 108 del 29.07.2021)

GRUPPO DI PROGETTAZIONE

Capellino
 STUDIO DI INGEGNERIA
 Dott. Ing. ANTONIO CAPELLINO
 iscritto all'ordine degli Ingegneri di Padova al n° 4647
 Corso Armando Diaz, 23/1
 35136 Montebelluna (TV)
 ☎ 0174551247
 ✉ info@studiocapellino.it
 🌐 www.studiocapellino.it

Dott. Arch. DANIELA BORGHI
 iscritta all'ordine degli Architetti di Padova al n° 1084
 Via S. Maria della Salute, 10
 35136 Montebelluna (TV)
 ☎ 0174551247
 ✉ info@studiocapellino.it

Dott. Arch. ALBERTO BELLARMO
 iscritto all'ordine degli Architetti di Padova al n° 1084
 Via S. Maria della Salute, 10
 35136 Montebelluna (TV)
 ☎ 0174551247
 ✉ info@studiocapellino.it

Dott. Arch. ALBERTO BELLARMO
 iscritto all'ordine degli Architetti di Padova al n° 1084
 Via S. Maria della Salute, 10
 35136 Montebelluna (TV)
 ☎ 0174551247
 ✉ info@studiocapellino.it

Dott. Arch. PASCALIA
 iscritta all'ordine degli Architetti di Padova al n° 1084
 Via S. Maria della Salute, 10
 35136 Montebelluna (TV)
 ☎ 0174551247
 ✉ info@studiocapellino.it

eambiente


VEGA Parco Scientifico e Tecnologico
 Via delle Industrie, 5 - Marghera (Venezia)
 ☎ 041 5093820 - 041 5093886
 ✉ info@eambientegroup.com
 eambientegroup.com

Arch. Giulia Moraschi
 iscritta all'ordine degli Architetti di Mantova n° 623/A

ESTRATTO MAPPA CATASTALE

Identificatore nome file:
T04-PLAN_CATASTALE

RICHIEDENTE	PROGETTO DEFINITIVO	LAVORO
EDISON Spa Sede Legale Foro Buonaparte, 31 - 20121 Milano Partita IVA 0202330014 ☎ 02532211 www.edison.it	Ottobre 2021	COS 001/01
	SCALA	
	1:2.000	
	Elaborato	T04

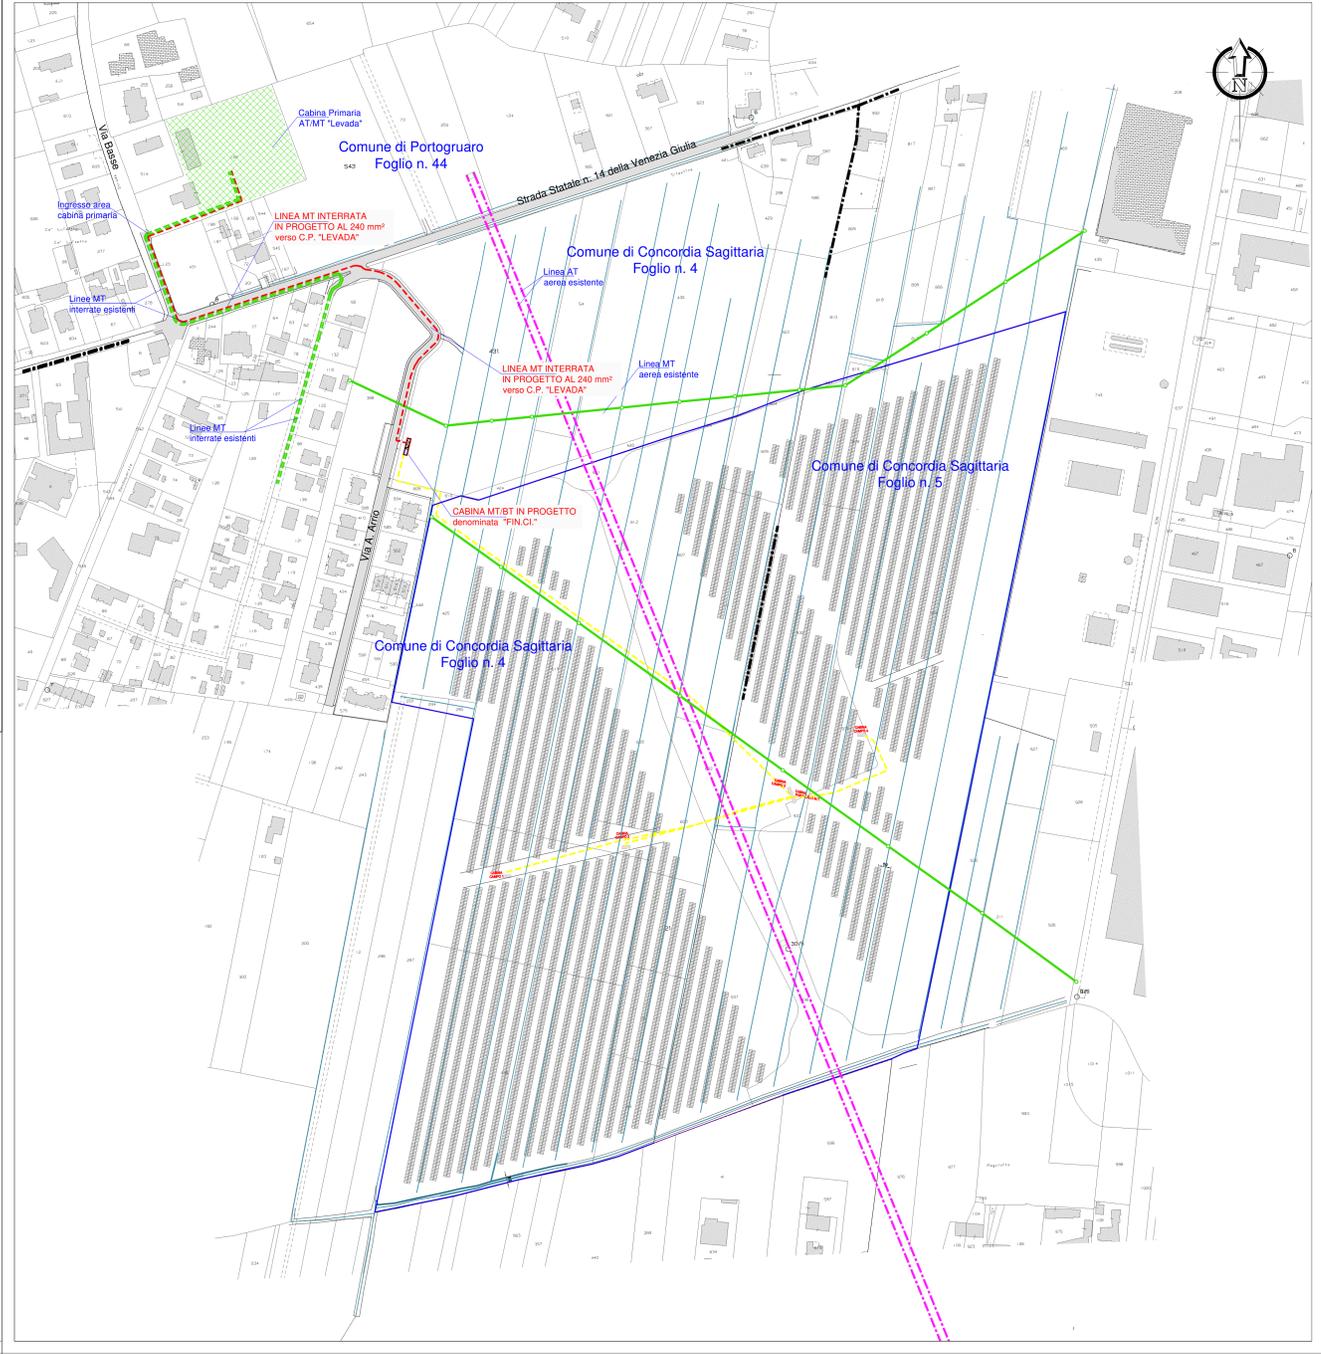

Si vietano tutti i diritti di riproduzione o di pubblicazione del presente documento senza specifica autorizzazione di scritto della legge 02/04/11 n. 83/2 e s.m. art. 14