

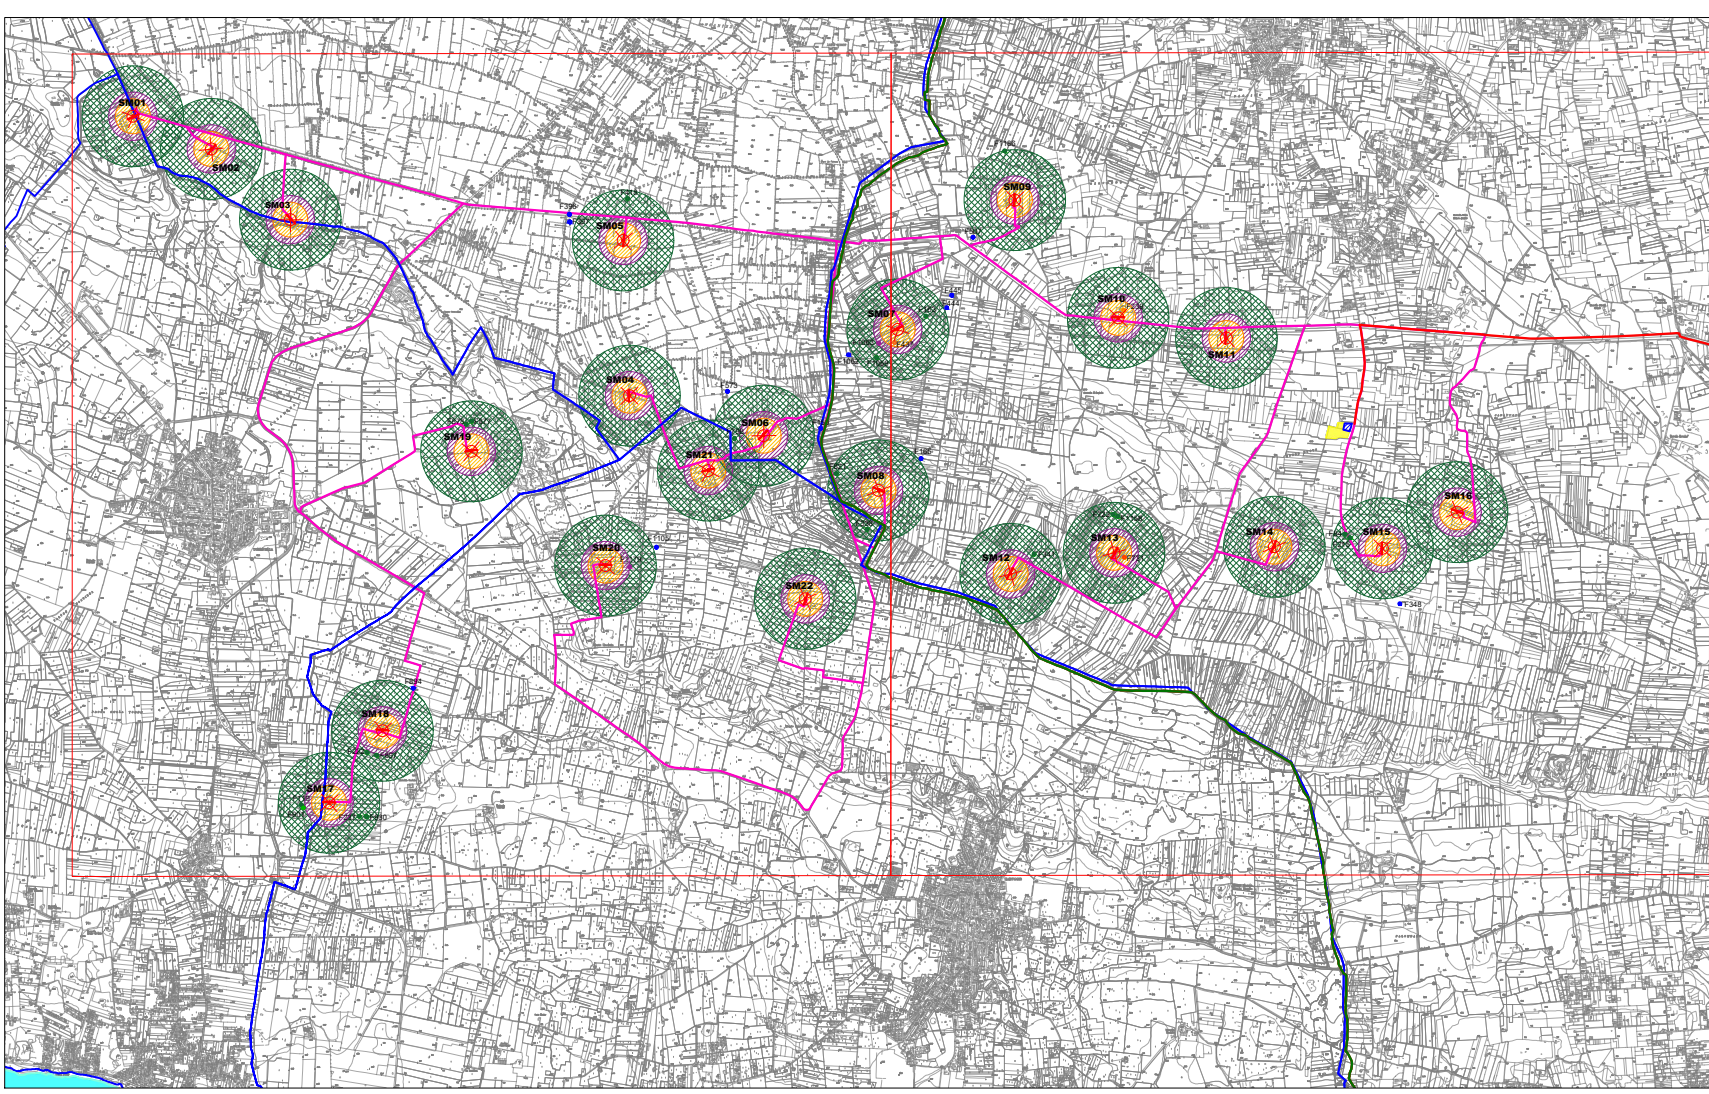


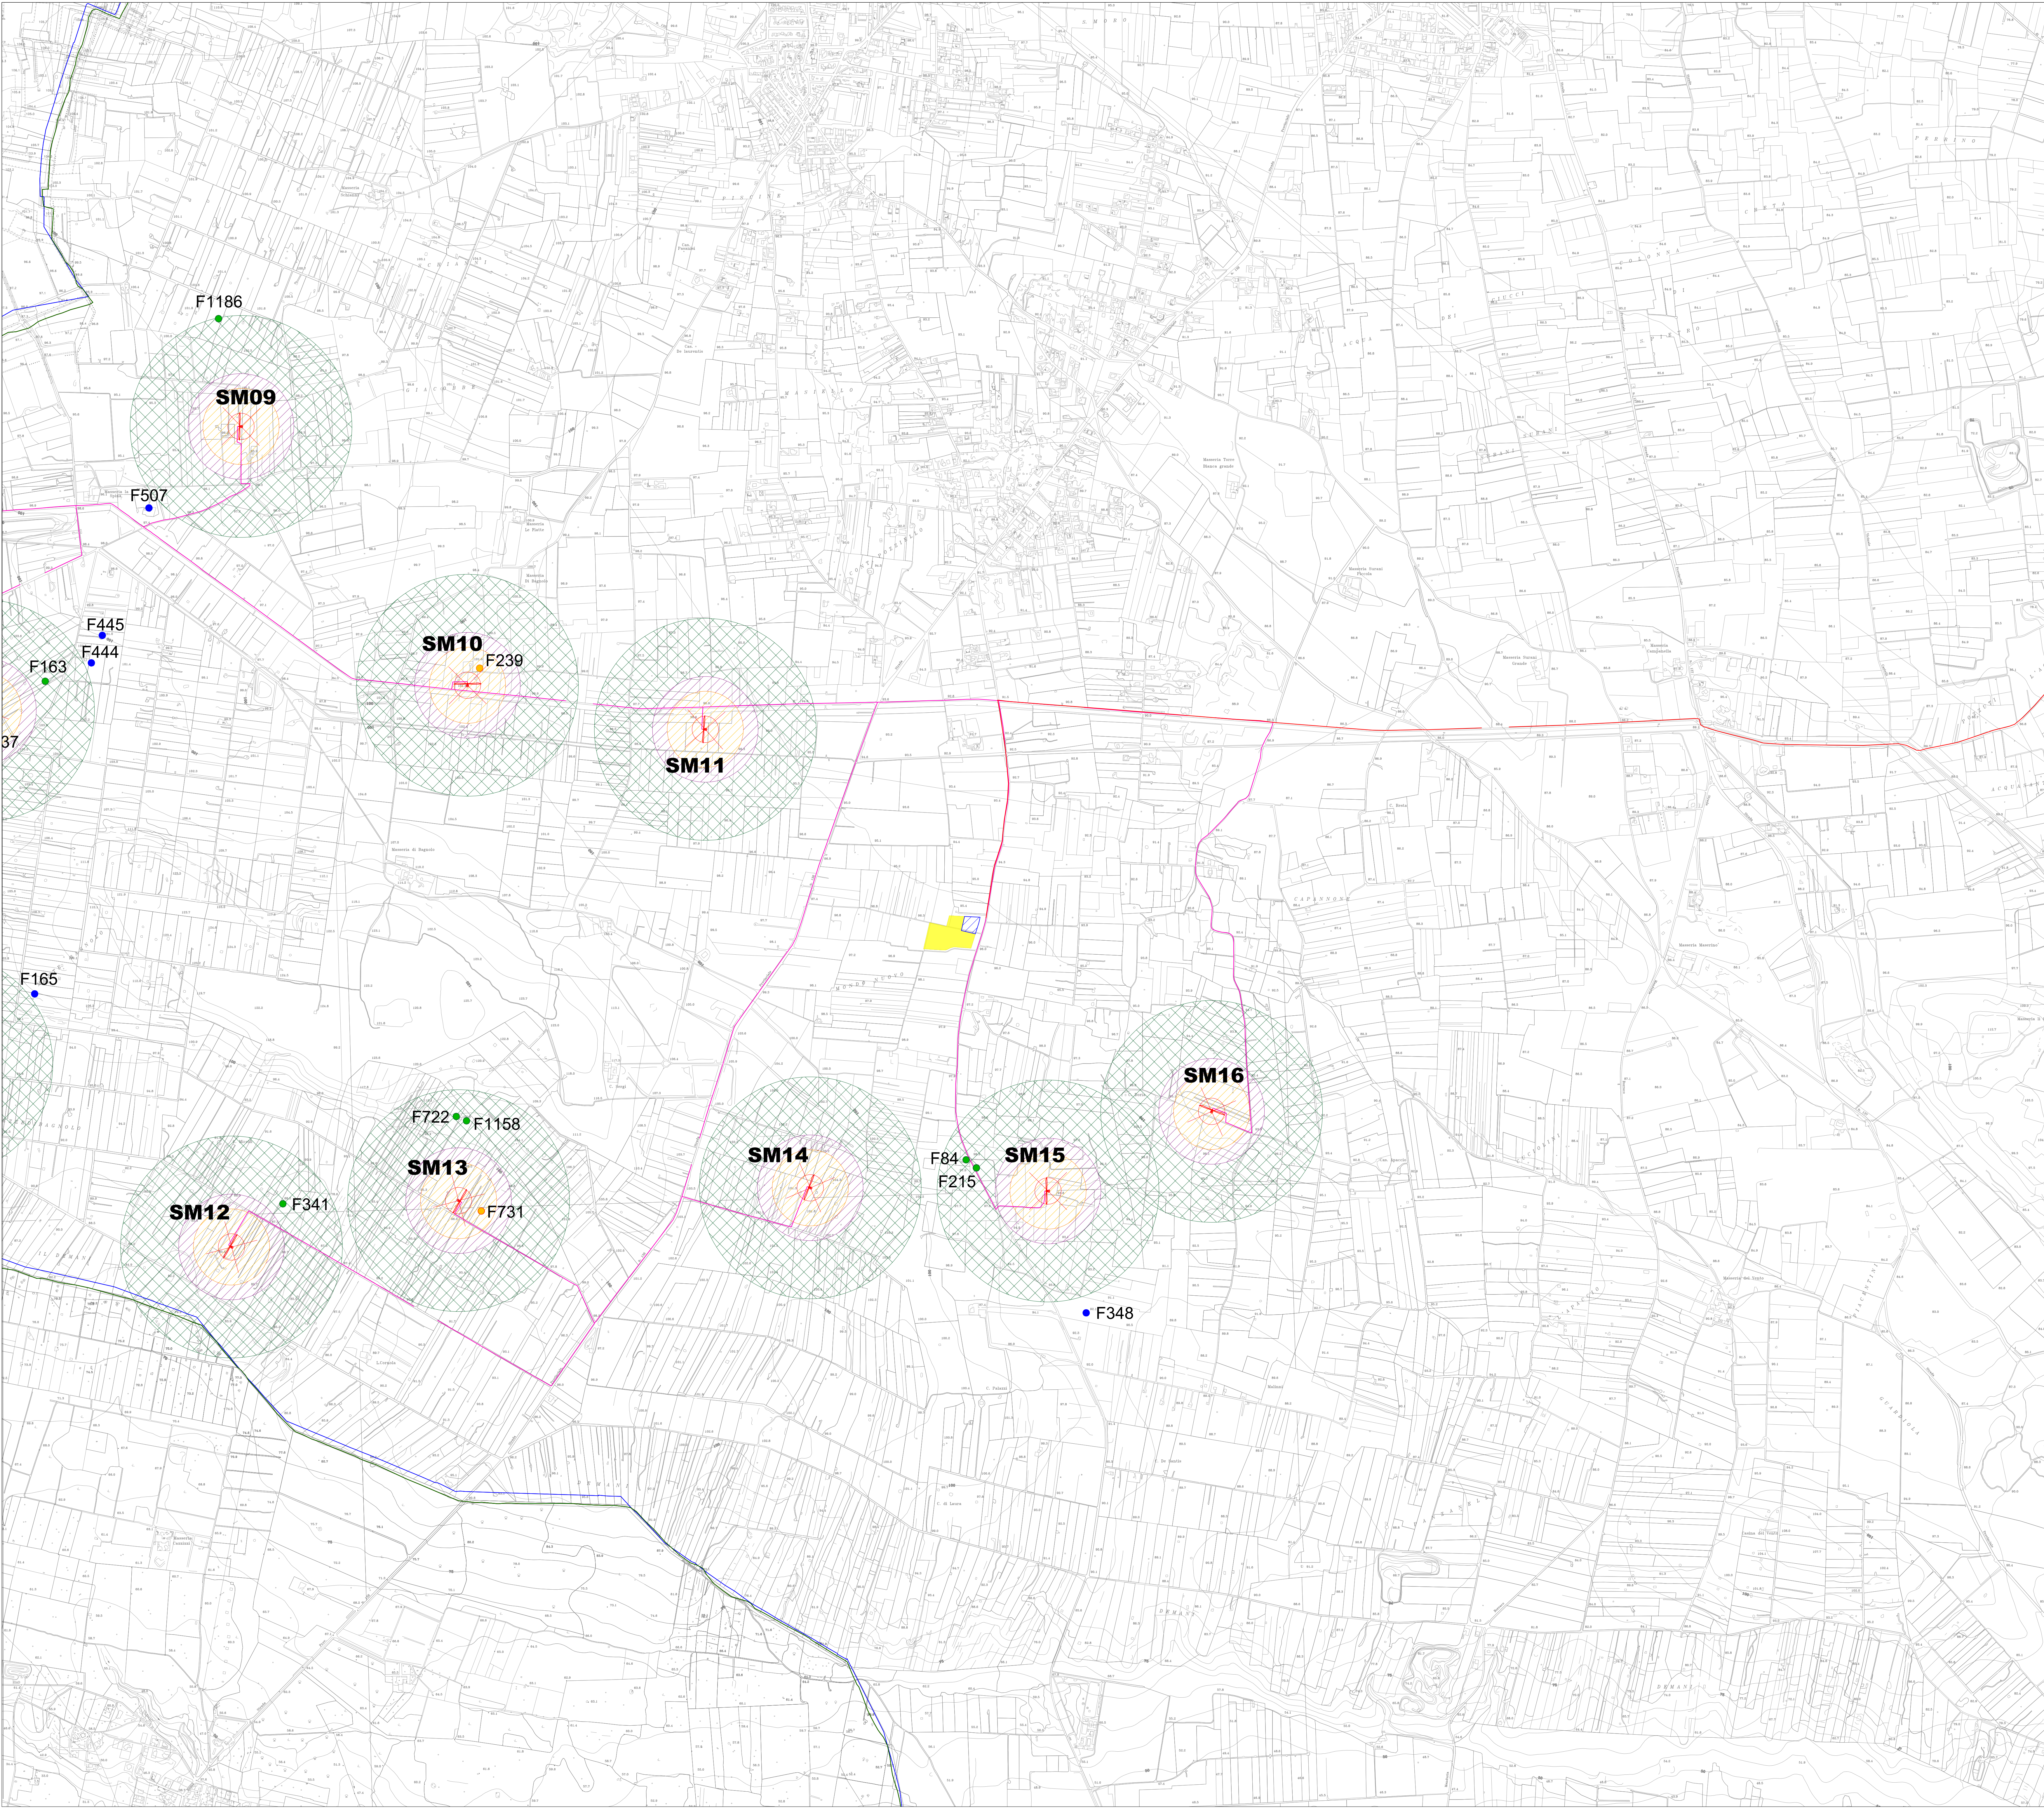

LEGENDA

- AEROGENERATORI
- CAVOTTO 30 kV
- CAVOTTO 150 kV
- SISTEMA DI ACCUMULO ENERGIA
- STAZIONE DI UTENZA 150/30 kV
- BUFFER 143,93 M - distanza conservativa rispetto al calcolo della gittata massima
- BUFFER 200 M - distanza conservativa rispetto alla distanza minima da unità abitative DM 10.09.2010 e all'altezza massima dell'aerogeneratore pari a 200 m
- BUFFER 420 M - distanza di sicurezza rispetto al calcolo della gittata di un frammento di pala
- UNITA' ABITATIVE all'interno del buffer di 143,93 M
- UNITA' ABITATIVE all'interno del buffer di 200 M
- UNITA' ABITATIVE all'interno del buffer di 420 M
- LIMITI COMUNALI
- LIMITI PROVINCIALI
- UNITA' ABITATIVE esterne al buffer

Fabbricati	Foglio	Particella	E	N	Comune	Categoria catastale	Aerogeneratore	Distanza
F1158	116	162	719737,65	4470046,63	Manduria	F/2	SM13	313,922883
F1186	80	282	718819,48	4473067,71	Manduria	A/7	SM09	414,874295
F163	100	162	718164,70	4471694,50	Manduria	F/2	SM07	256,280066
F165	102	629	718124,12	4470517,94	Manduria	F/2	SM08	440,788157
F215	120	222	721687,57	4469860,20	Manduria	A/4	SM15	288,179387
F239	103	228	719810,06	4471751,30	Manduria	F/2	SM10	82,61506
F341	115	285	719062,00	4469725,54	Manduria	F/2	SM12	254,665331
F348	121	233	722103,11	4469312,28	Manduria	F/2	SM15	478,223726
F444	102	650	718339,09	4471771,09	Manduria	F/2	SM07	446,690458
F445	102	649	718360,34	4471829,14	Manduria	F/2	SM07	491,936082
F507	90	165	718559,49	4472349,54	Manduria	F/2	SM09	467,138516
F722	116	37	719725,10	4470052,46	Manduria	F/2	SM13	319,697855
F731	116	249	719813,90	4469698,03	Manduria	F/2	SM13	90,767705
F84	105	239	721652,64	4469887,63	Manduria	F/2	SM15	330,324108

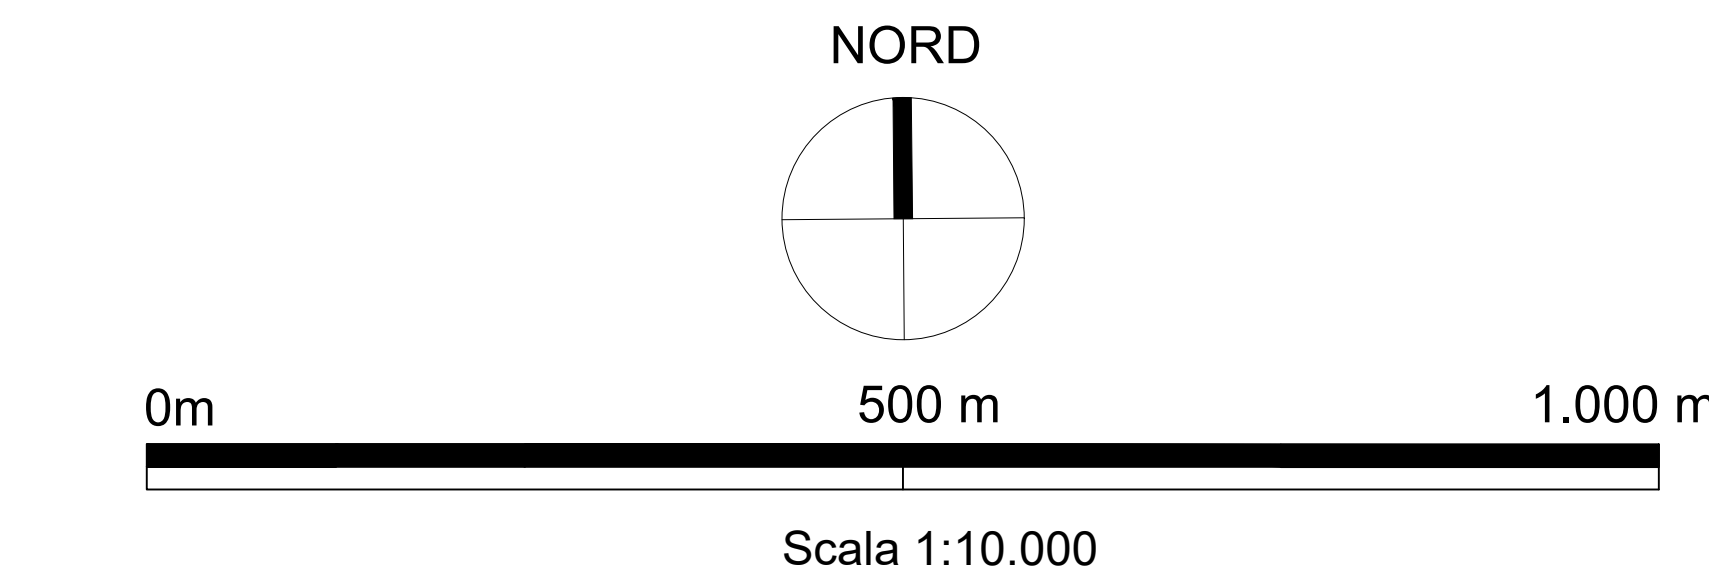

19.05.2022 ALTA PRESSIONE		MAGGIO 2022		CARTELLE POSSIBILI INTERFERENZE CON UNITA' ABITATIVE CONSITE		Disegni Firmati		Aut. Pieno Potere		Ing. Leonardo Pilo	
19.05.2022		DATA EMISSIONE		DESCRIZIONE		SISTEMATO		CONTROLLATO		APPROVATO	
OGGETTO: Progetto dell'impianto eolico con storage denominato "Sava Maruggio" con potenza complessiva di 182 MW da realizzare nei Comuni di Sava (TA), Manduria (TA), Maruggio (TA), Torricella (TA) ed Erchie (BR).											
COMMITTENTE: RED ENERGY s.r.l. Z.I. Lotto n. 31 74020 San Marzano di S.G (TA)											
TITOLO: NB83C18_DocumentazioneSpecialistica_12_04											
PROGETTO engineering s.r.l. società d'ingegneria direttore tecnico Ph.D. Ing. LEONARDO PILOTICO						ORDINE DEGLI INGEGNERI della Provincia di TARANTO Dott. Ing. PILOTICO Leonardo N. 1812					
Sede Legale: Via S. Maria, 17404 Manduria Sede Operativa: Z.I. Lotto n. 31 74020 San Marzano di S.G. (TA) Tel. 099/5555555 - Fax 099/5555555 - Web: www.progetto.it P.IVA: 02080027203						SOSTITUIRE: SOSTITUITO DA: CARTA: A0 SCALA: 1:10.000 ELAB.: PL.070					
Tutti i diritti di autore sono riservati a termine di legge. E' vietata la riproduzione senza autorizzazione.											