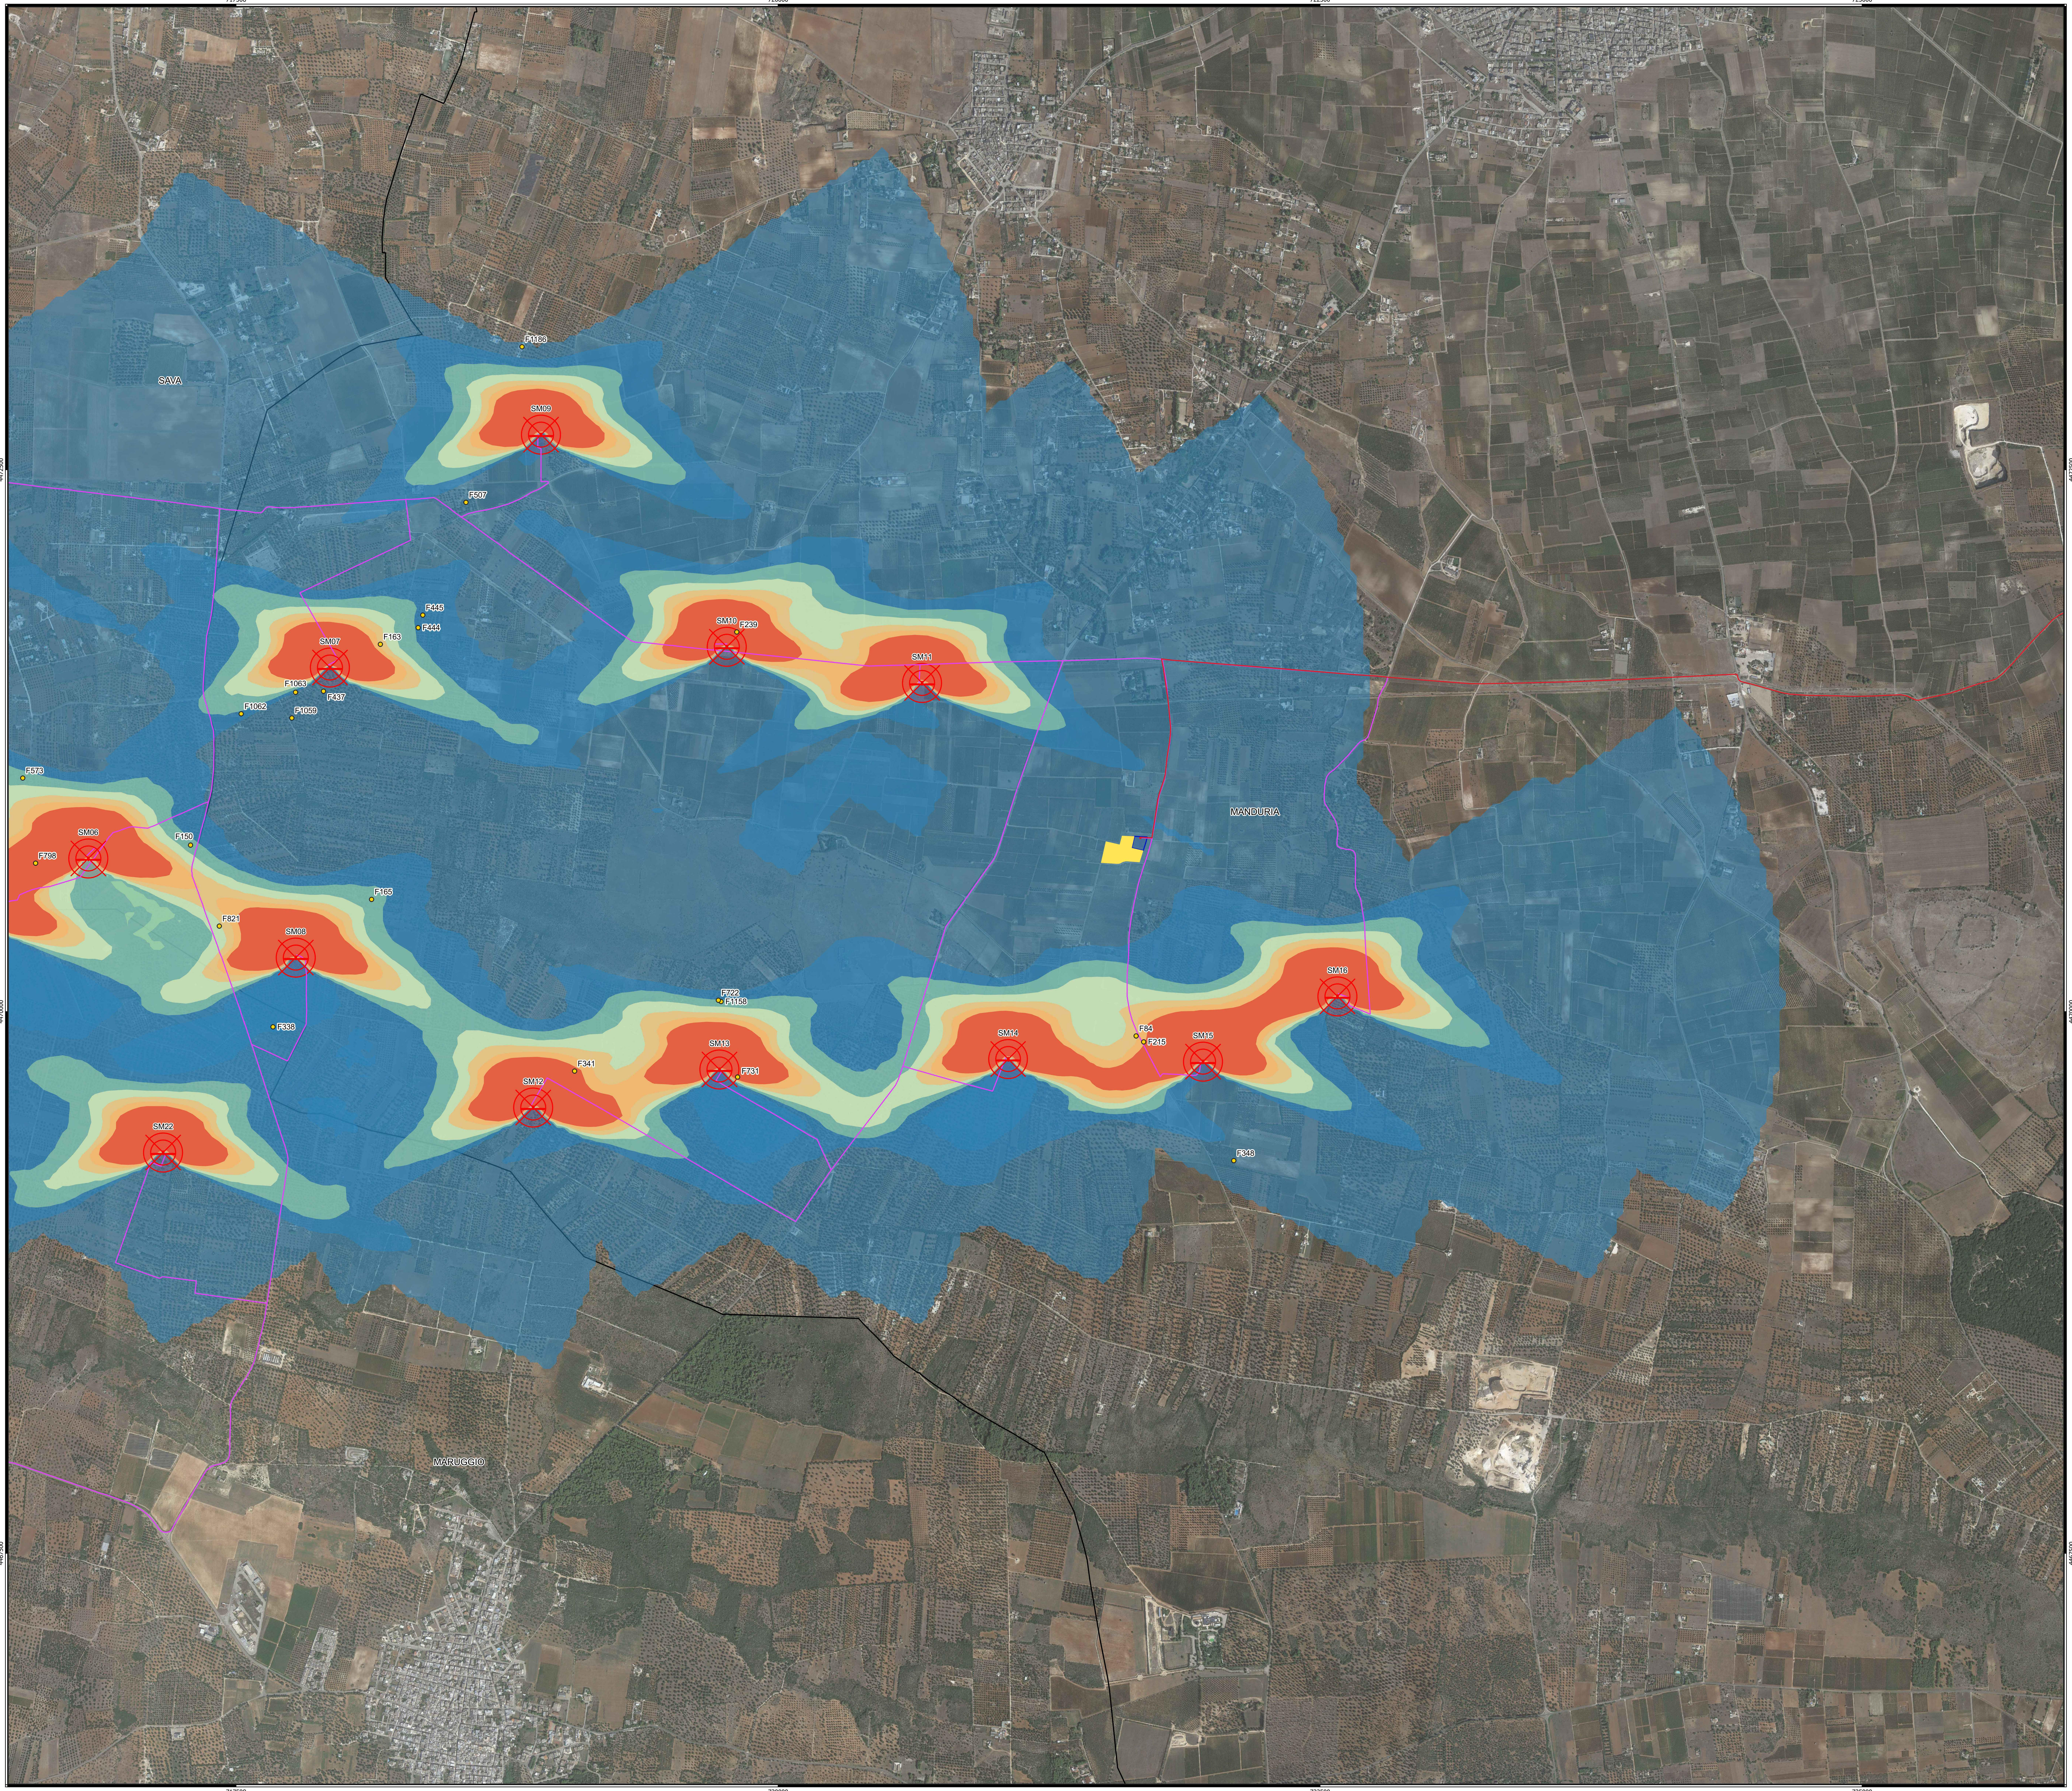

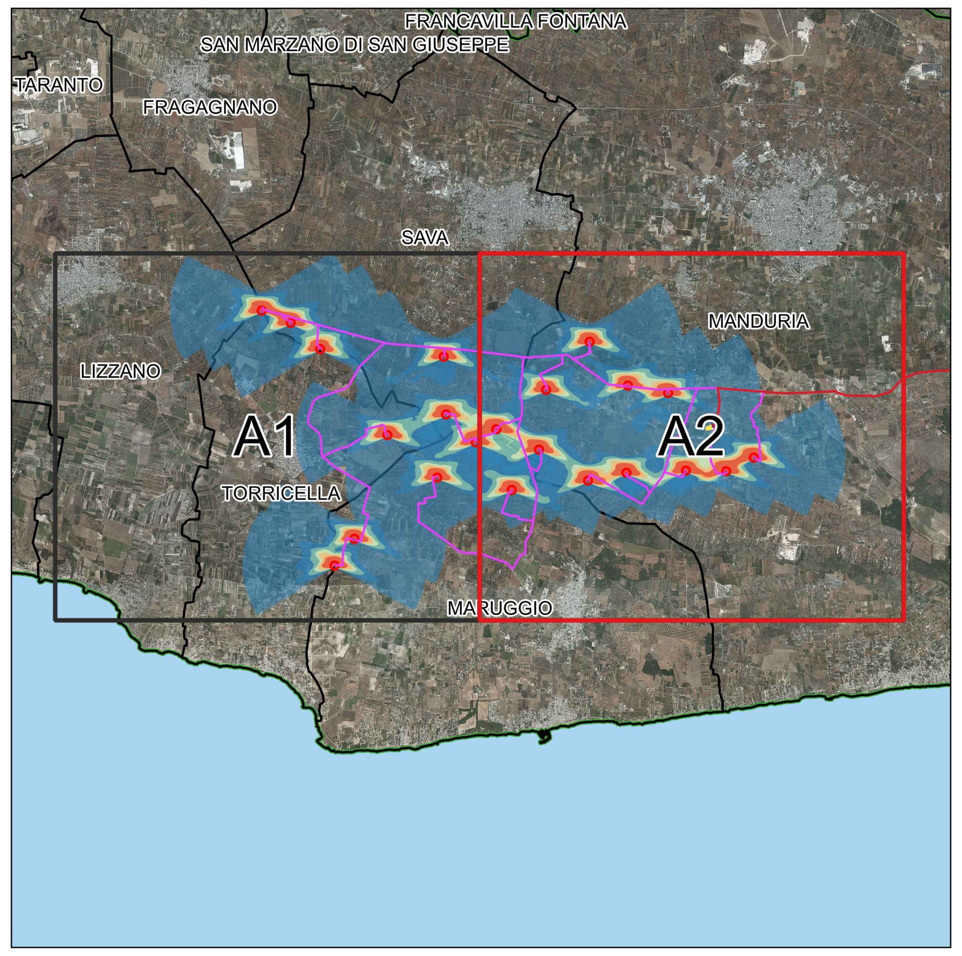

Legenda

- Aerogeneratori
- Ricettori Sensibili
- Area spazzata
- Cavidotto 30 kV
- Cavidotto 150 kV
- Stazione di Utenza 150/30 kV
- Storage
- Limiti comunali
- Limiti provinciali

Mappature delle ombre

- 0 - 17 h/y
- 17 - 36 h/y
- 36 - 50 h/y
- 50 - 83 h/y
- 83 - 359 h/y

Denominazione	Comune	Foglio	Particella	Classe accatastamento	E	N	hours per year
F239	Manduria	103	228	F/2	719810.058358	4471751.297172	358:54
F731	Manduria	116	249	F/2	719813.9046	4469698.0255	113:59
F437	Manduria	100	181	F/2	717902.4165	4471478.0259	4:26
F1063	Manduria	100	167	A/7	717773.4195	4471472.97	5:01
F798	Sava	46	384	F/2	716575.677	4470684.1783	37:13
F341	Manduria	115	285	F/2	719061.9975	4469725.5423	91:07
F163	Manduria	100	162	F/2	718164.69679	4471694.499809	80:10
F215	Manduria	120	222	A/4	721687.570592	4469860.201983	87:41
F1059	Manduria	100	177	F/2	717756.3675	4471354.1987	6:17
F1158	Manduria	116	162	F/2	719737.647785	4470046.62927	37:57
F722	Manduria	116	57	F/2	719725.0961	4470052.4602	35:20
F84	Manduria	105	239	F/2	721652.639292	4469887.627429	73:22
F338	Maruggio	6	407	F/2	717669.6153	4469929.6791	7:24
F821	Manduria	101	167	C/2 - F/2	717422.8282	4470394.6565	48:18
F1186	Manduria	80	282	A/7	718819.4795	4473067.7105	0:23
F165	Manduria	102	629	F/2	718124.115338	4470517.942236	39:04
F444	Manduria	102	650	F/2	718339.085	4471771.0853	31:30
F1062	Manduria	100	185	F/2	717523.7334	4471373.6349	6:43
F507	Manduria	90	165	F/2	718559.4923	4472349.5447	4:32
F150	Sava	46	360	A/4	717290.224552	4470767.621274	37:56
F348	Manduria	121	233	F/2	722103.1111	4469312.2757	0:00
F573	Sava	46	376	A/4	716516.47	4471077.0888	36:20
F445	Manduria	102	649	F/2	718360.3392	4471829.1385	28:46

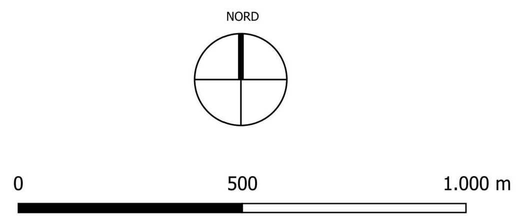

Scala 1:10.000

N. ELABORATO	DATA EMISSIONE	DESCRIZIONE	ESEGUITO	CONTROLLATO	APPROVATO
19_20_EO_ENE_AU_PL_08B_01	MAGGIO 2022	CARTA DELL'EVOLUZIONE DELL'OMBRA GIORNALIERA	Ing. Pietro Rodia	Arch. Paola Pastore	Ing. Leonardo Filotico
19_20_EO_ENE_AU_PL_08B_00	LUGLIO 2021	CARTA DELL'EVOLUZIONE DELL'OMBRA GIORNALIERA	Dott. Vladimir Fresneda Bernal	Arch. Paola Pastore	Ing. Leonardo Filotico

OGGETTO:
Progetto dell'impianto eolico con storage denominato "Sava Maruggio" con potenza complessiva di 182 MW da realizzare nei Comuni di Sava (TA), Manduria (TA), Maruggio (TA) , Torricella (TA) ed Erchie (BR)

TITOLO:
N8M3C18_DocumentazioneSpecialistica_26_03

COMMITTENTE:
RED ENERGY s.r.l.
Z.I. Lotto n. 31
74020 San Marzano di S.G (TA)

PROJETTO engineering s.r.l.
società d'ingegneria
direttore tecnico
Ph.D. Ing. LEONARDO FILOTICO
Sede Legale: Via dei Mille, 5 74024 Manduria
Sede Operativa: Z.I. Lotto 31 74020 San Marzano di S.G. (TA)
tel. 099 9574694 Fax 099 2222834 cell. 349.1735914
studio@projetto.eu
web site: www.projetto.eu P.IVA: 02658050733

ORDINE DEGLI INGEGNERI della Provincia di TARANTO
Dott. Ing. FILOTICO Leonardo N. 1812

SOSTITUISCE:

SOSTITUITO DA:

CARTA: A0

NOME FILE
19_20_EO_ENE_AU_PL_08B_01

SCALA: 1:10.000

ELAB. PL.08B

Tutti i diritti di autore sono riservati a termine di legge. E' vietata la riproduzione senza autorizzazione.