FASE DI CANTIERE

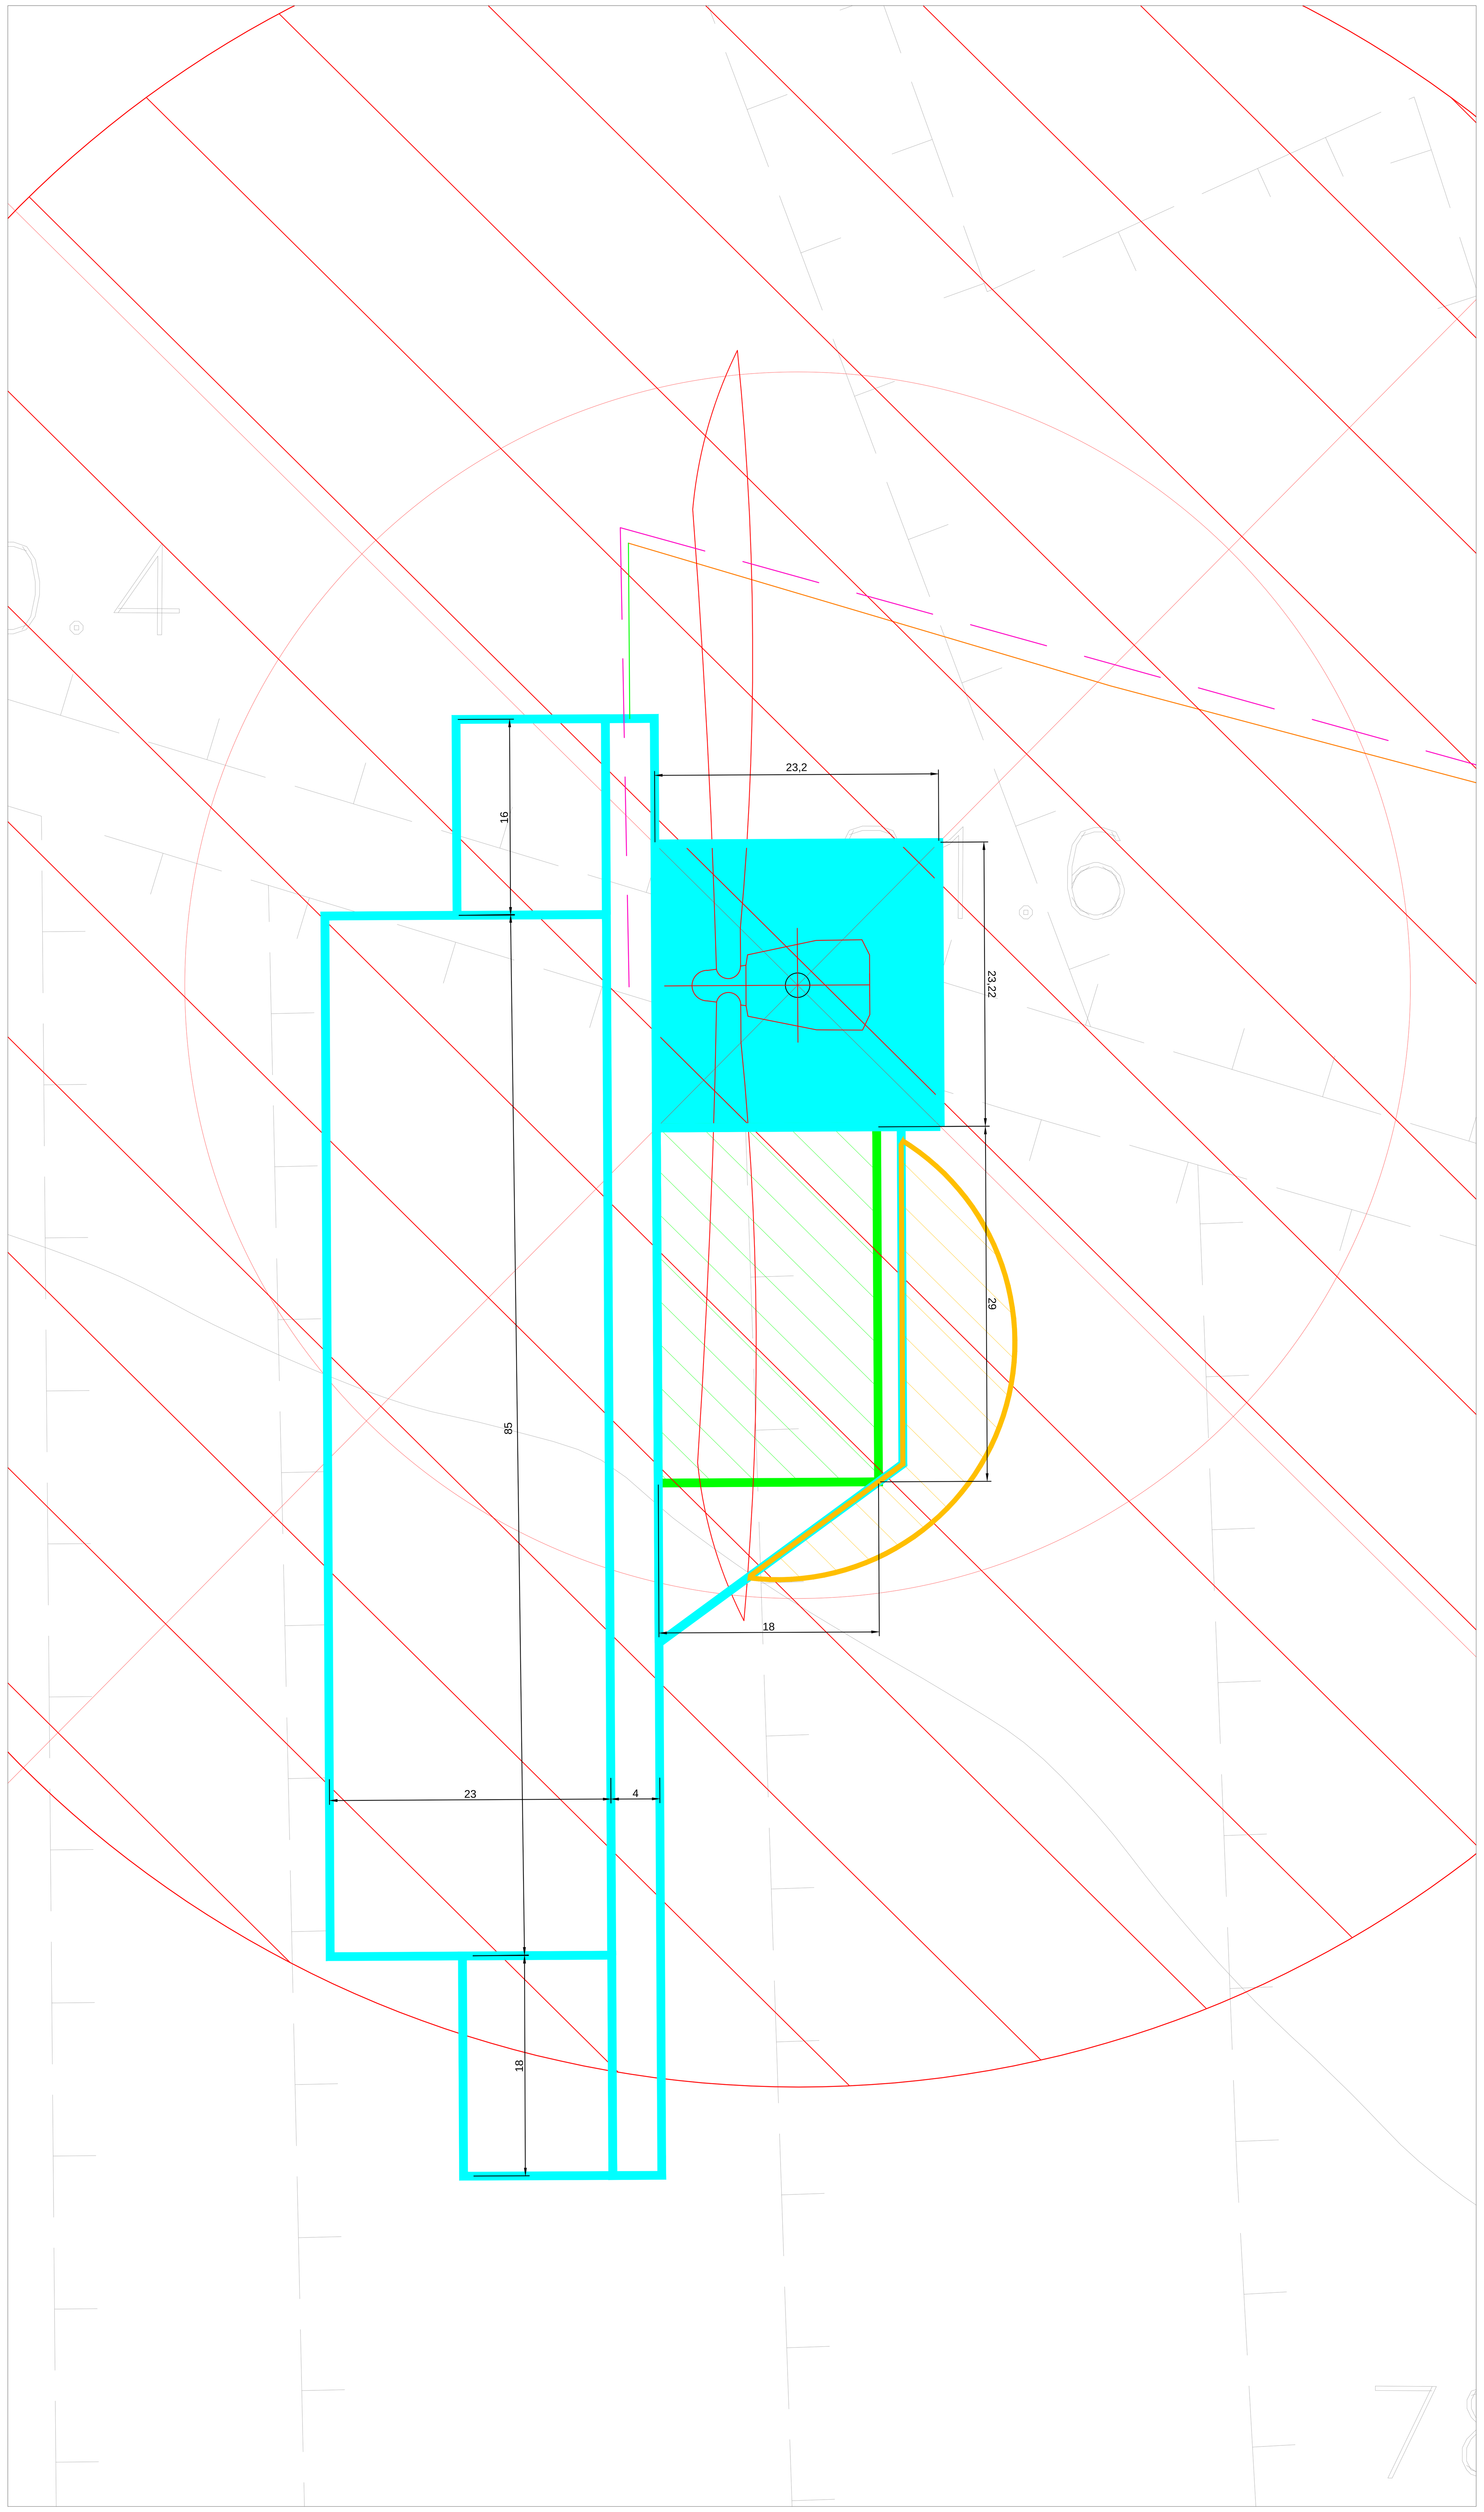

FASE DI ESERCIZIO

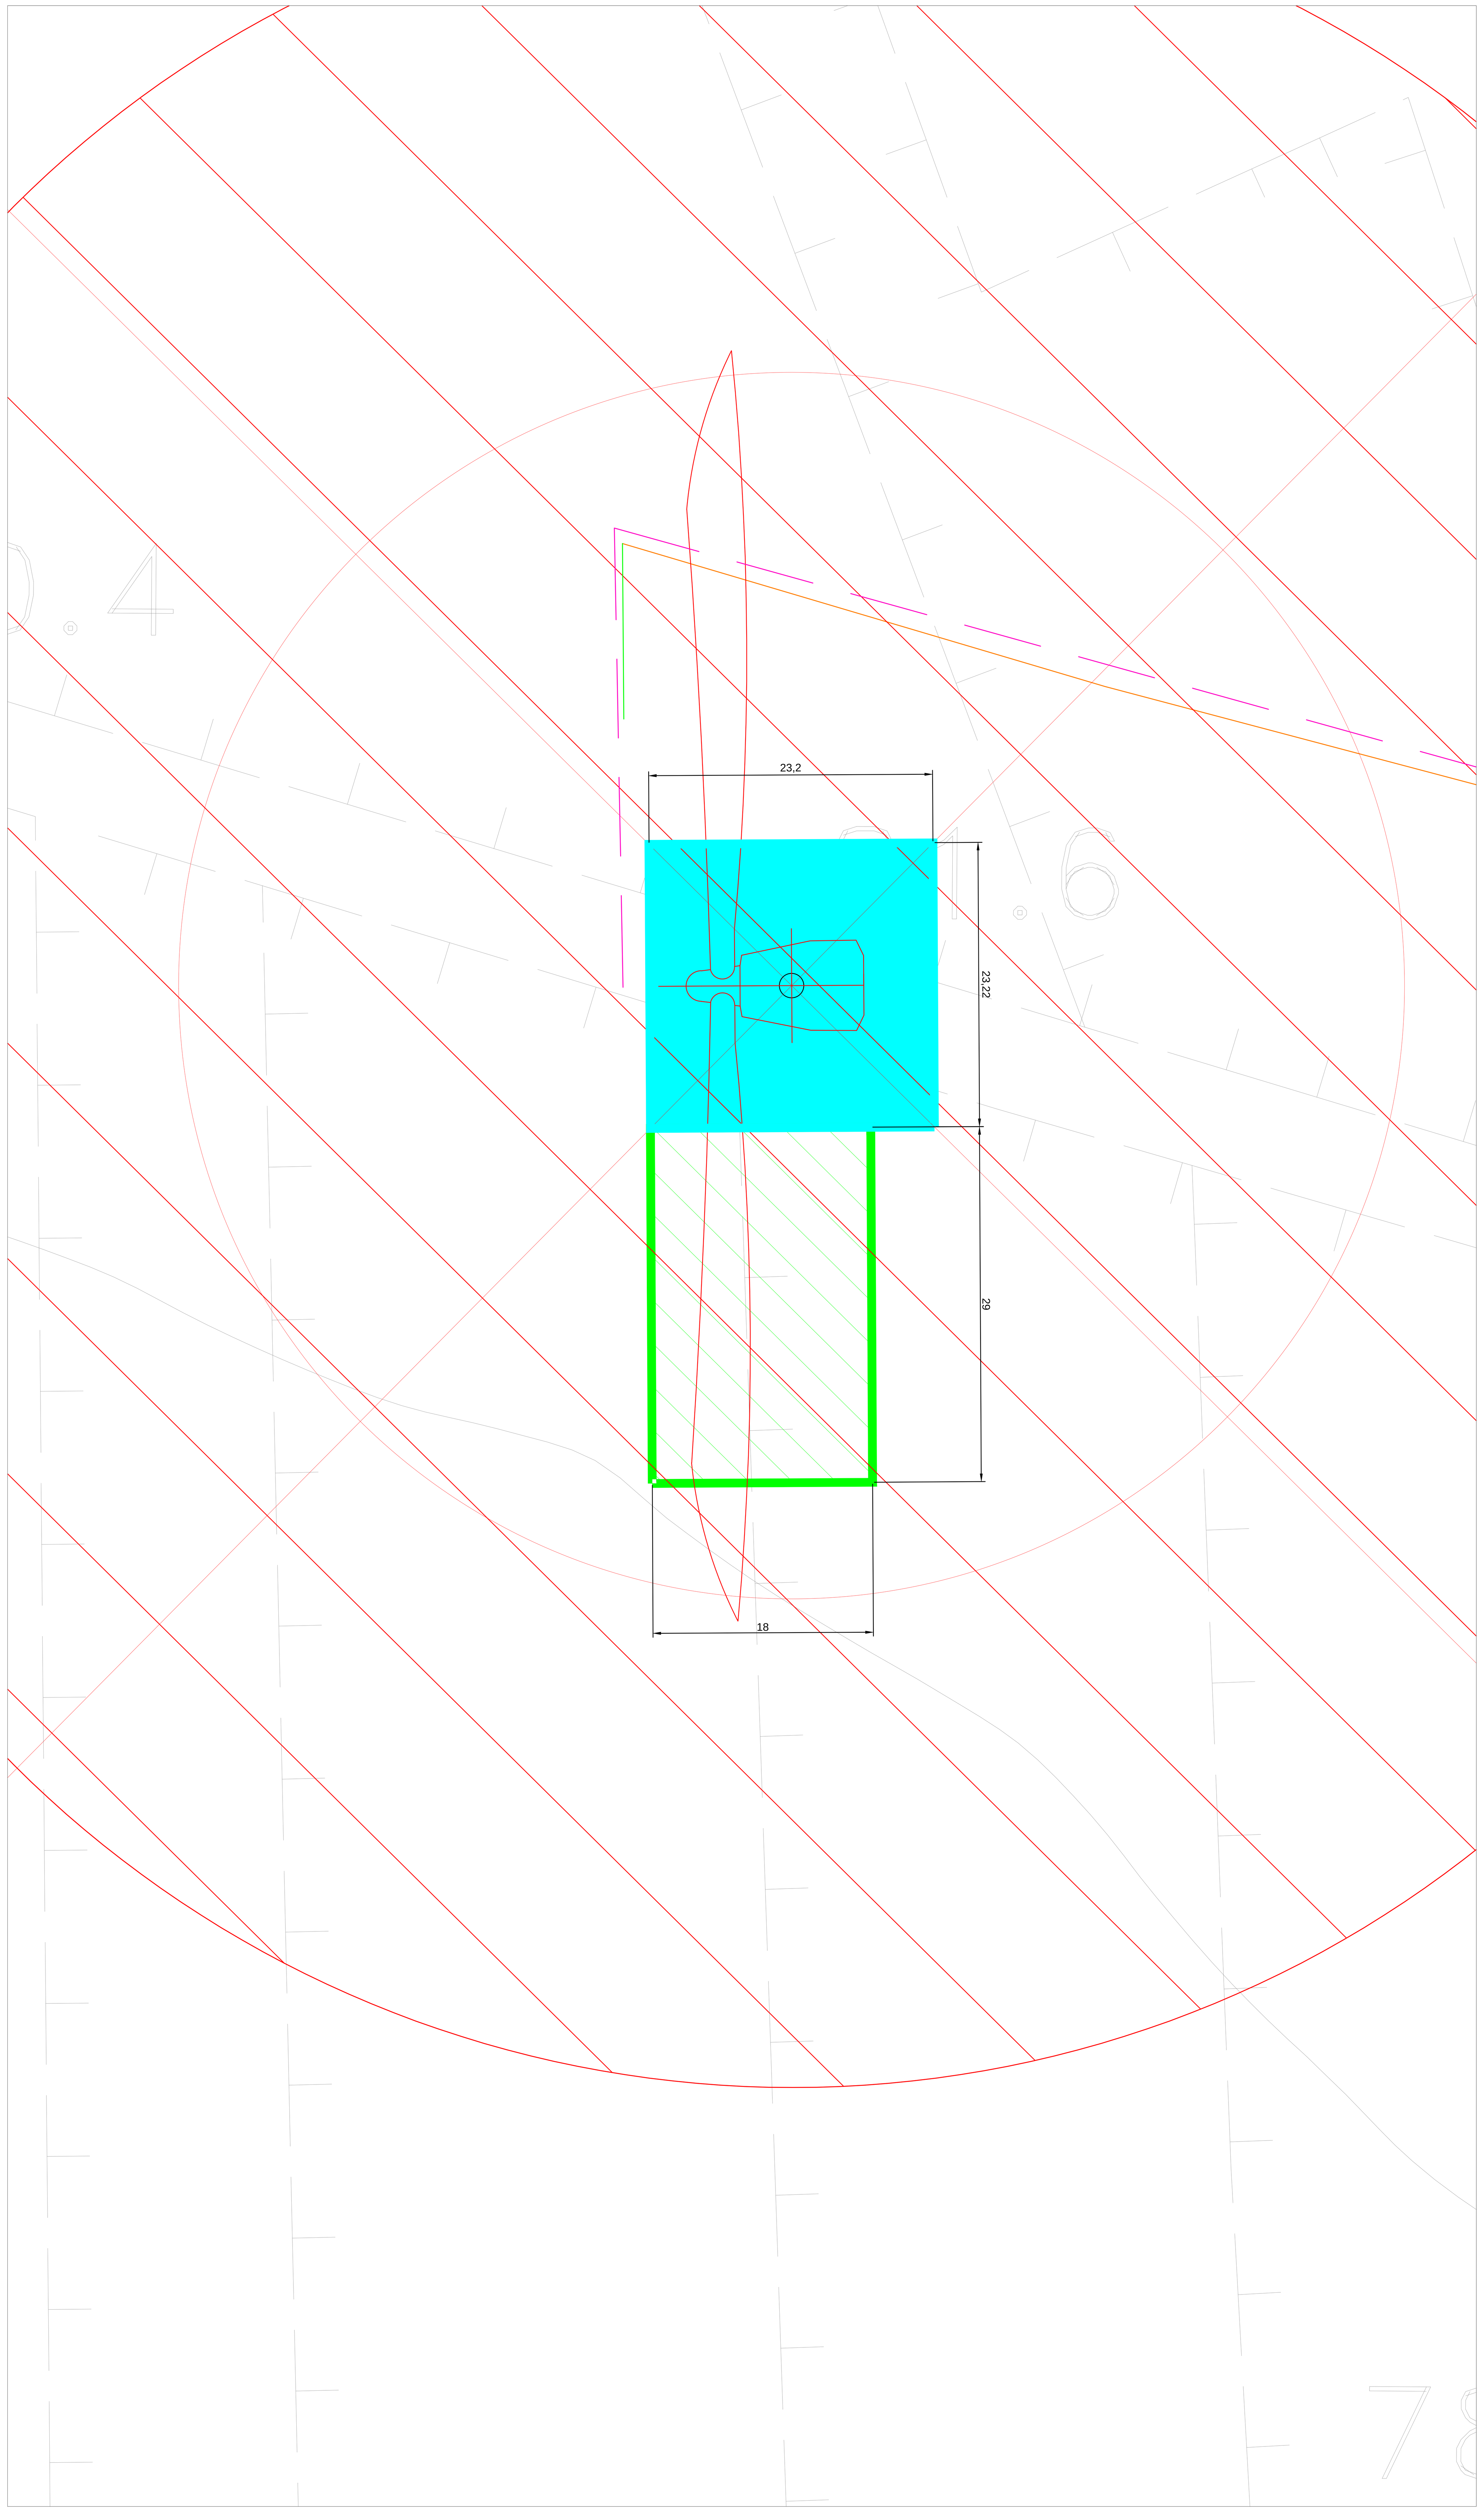

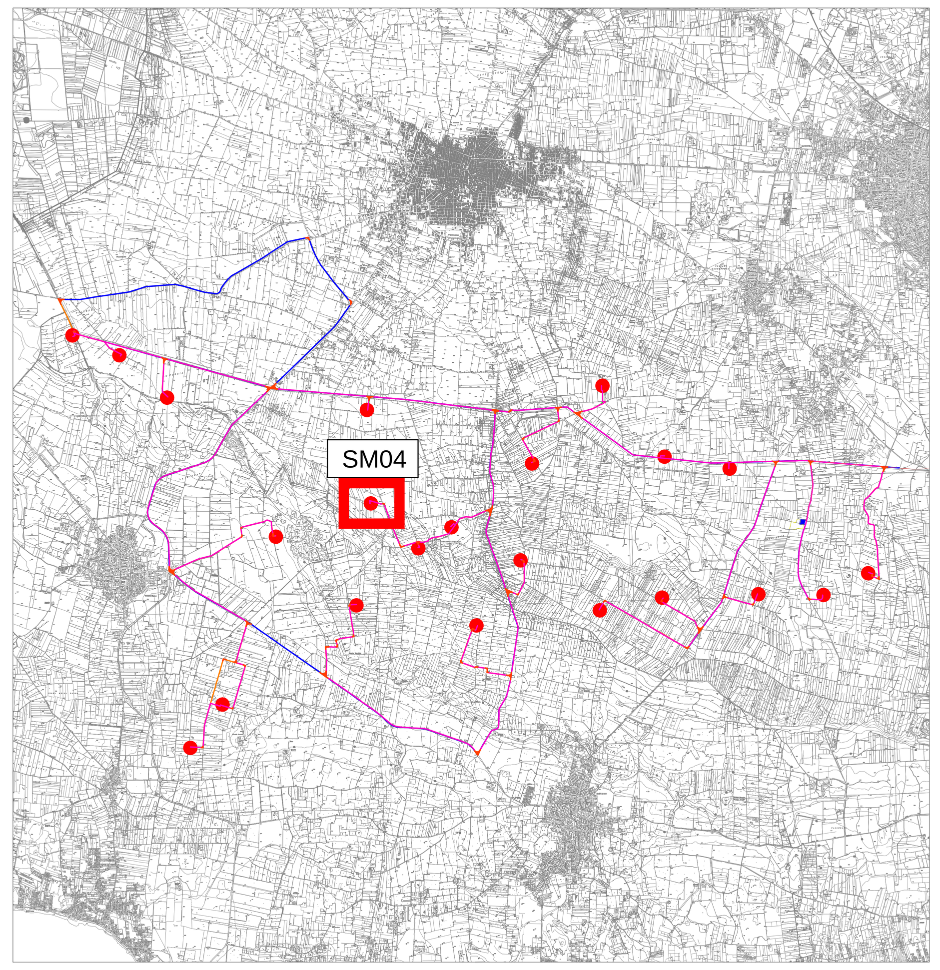

Legenda

- AEROGENERATORI
- AREA SPAZZATA
- FONDAZIONE AEROGENERATORE
- PIAZZOLA PERMANENTE
- PIAZZOLA TEMPORANEA
- AREA DI MANOVRA GRU
- VIABILITA' ESISTENTE
- VIABILITA' ESISTENTE DA ADEGUARE
- VIABILITA' DA REALIZZARE

NORD

N. ELABORATO	DATA EMISSIONE	DESCRIZIONE	ESEGUITO	CONTROLLATO	APPROVATO
19_20_EO_ENE_AU_PL_62D_00	Aprile 2022	PIAZZOLA AEROGENERATORE IN FASE DI CANTIERE E DI ESERCIZIO SM04	Geom. Enzo Amati	Arch. Paola Pastore	Ing. Leonardo Filotico

OGGETTO:
Progetto dell'impianto eolico con storage denominato "Sava Maruggio" con potenza complessiva di 182 MW da realizzare nei Comuni di Sava (TA), Manduria (TA), Maruggio (TA), Torricella (TA) ed Erchie (BR)

COMMITTENTE:
RED ENERGY s.r.l.
Z.I. Lotto n. 31
74020 San Marzano di S.G (TA)

TITOLO:
N8M3C18_ElaboratoGrafico_01_04

PROJETTO engineering s.r.l.
società d'ingegneria
direttore tecnico
Ph.D. Ing. LEONARDO FILOTICO
Sede Legale: Via dei Mille, 5 74024 Manduria
Sede Operativa: Z.I. Lotto 31 74020 San Marzano di S.G. (TA)
tel. 099 9574694 Fax 099 2222834 cell. 349.1735914
studio@projetto.eu
web site: www.projetto.eu P.IVA: 02658050733

ORDINE DEGLI INGEGNERI della Provincia di TARANTO
Dott. Ing. FILOTICO Leonardo N. 1812

19_20_EO_ENE_AU_PL_62D_00

SOSTITUISCE:
SOSTITUITO DA:
CARTA: A0
SCALA: 1:200
ELAB. 62D

Tutti i diritti di autore sono riservati a termine di legge. E' vietata la riproduzione senza autorizzazione.