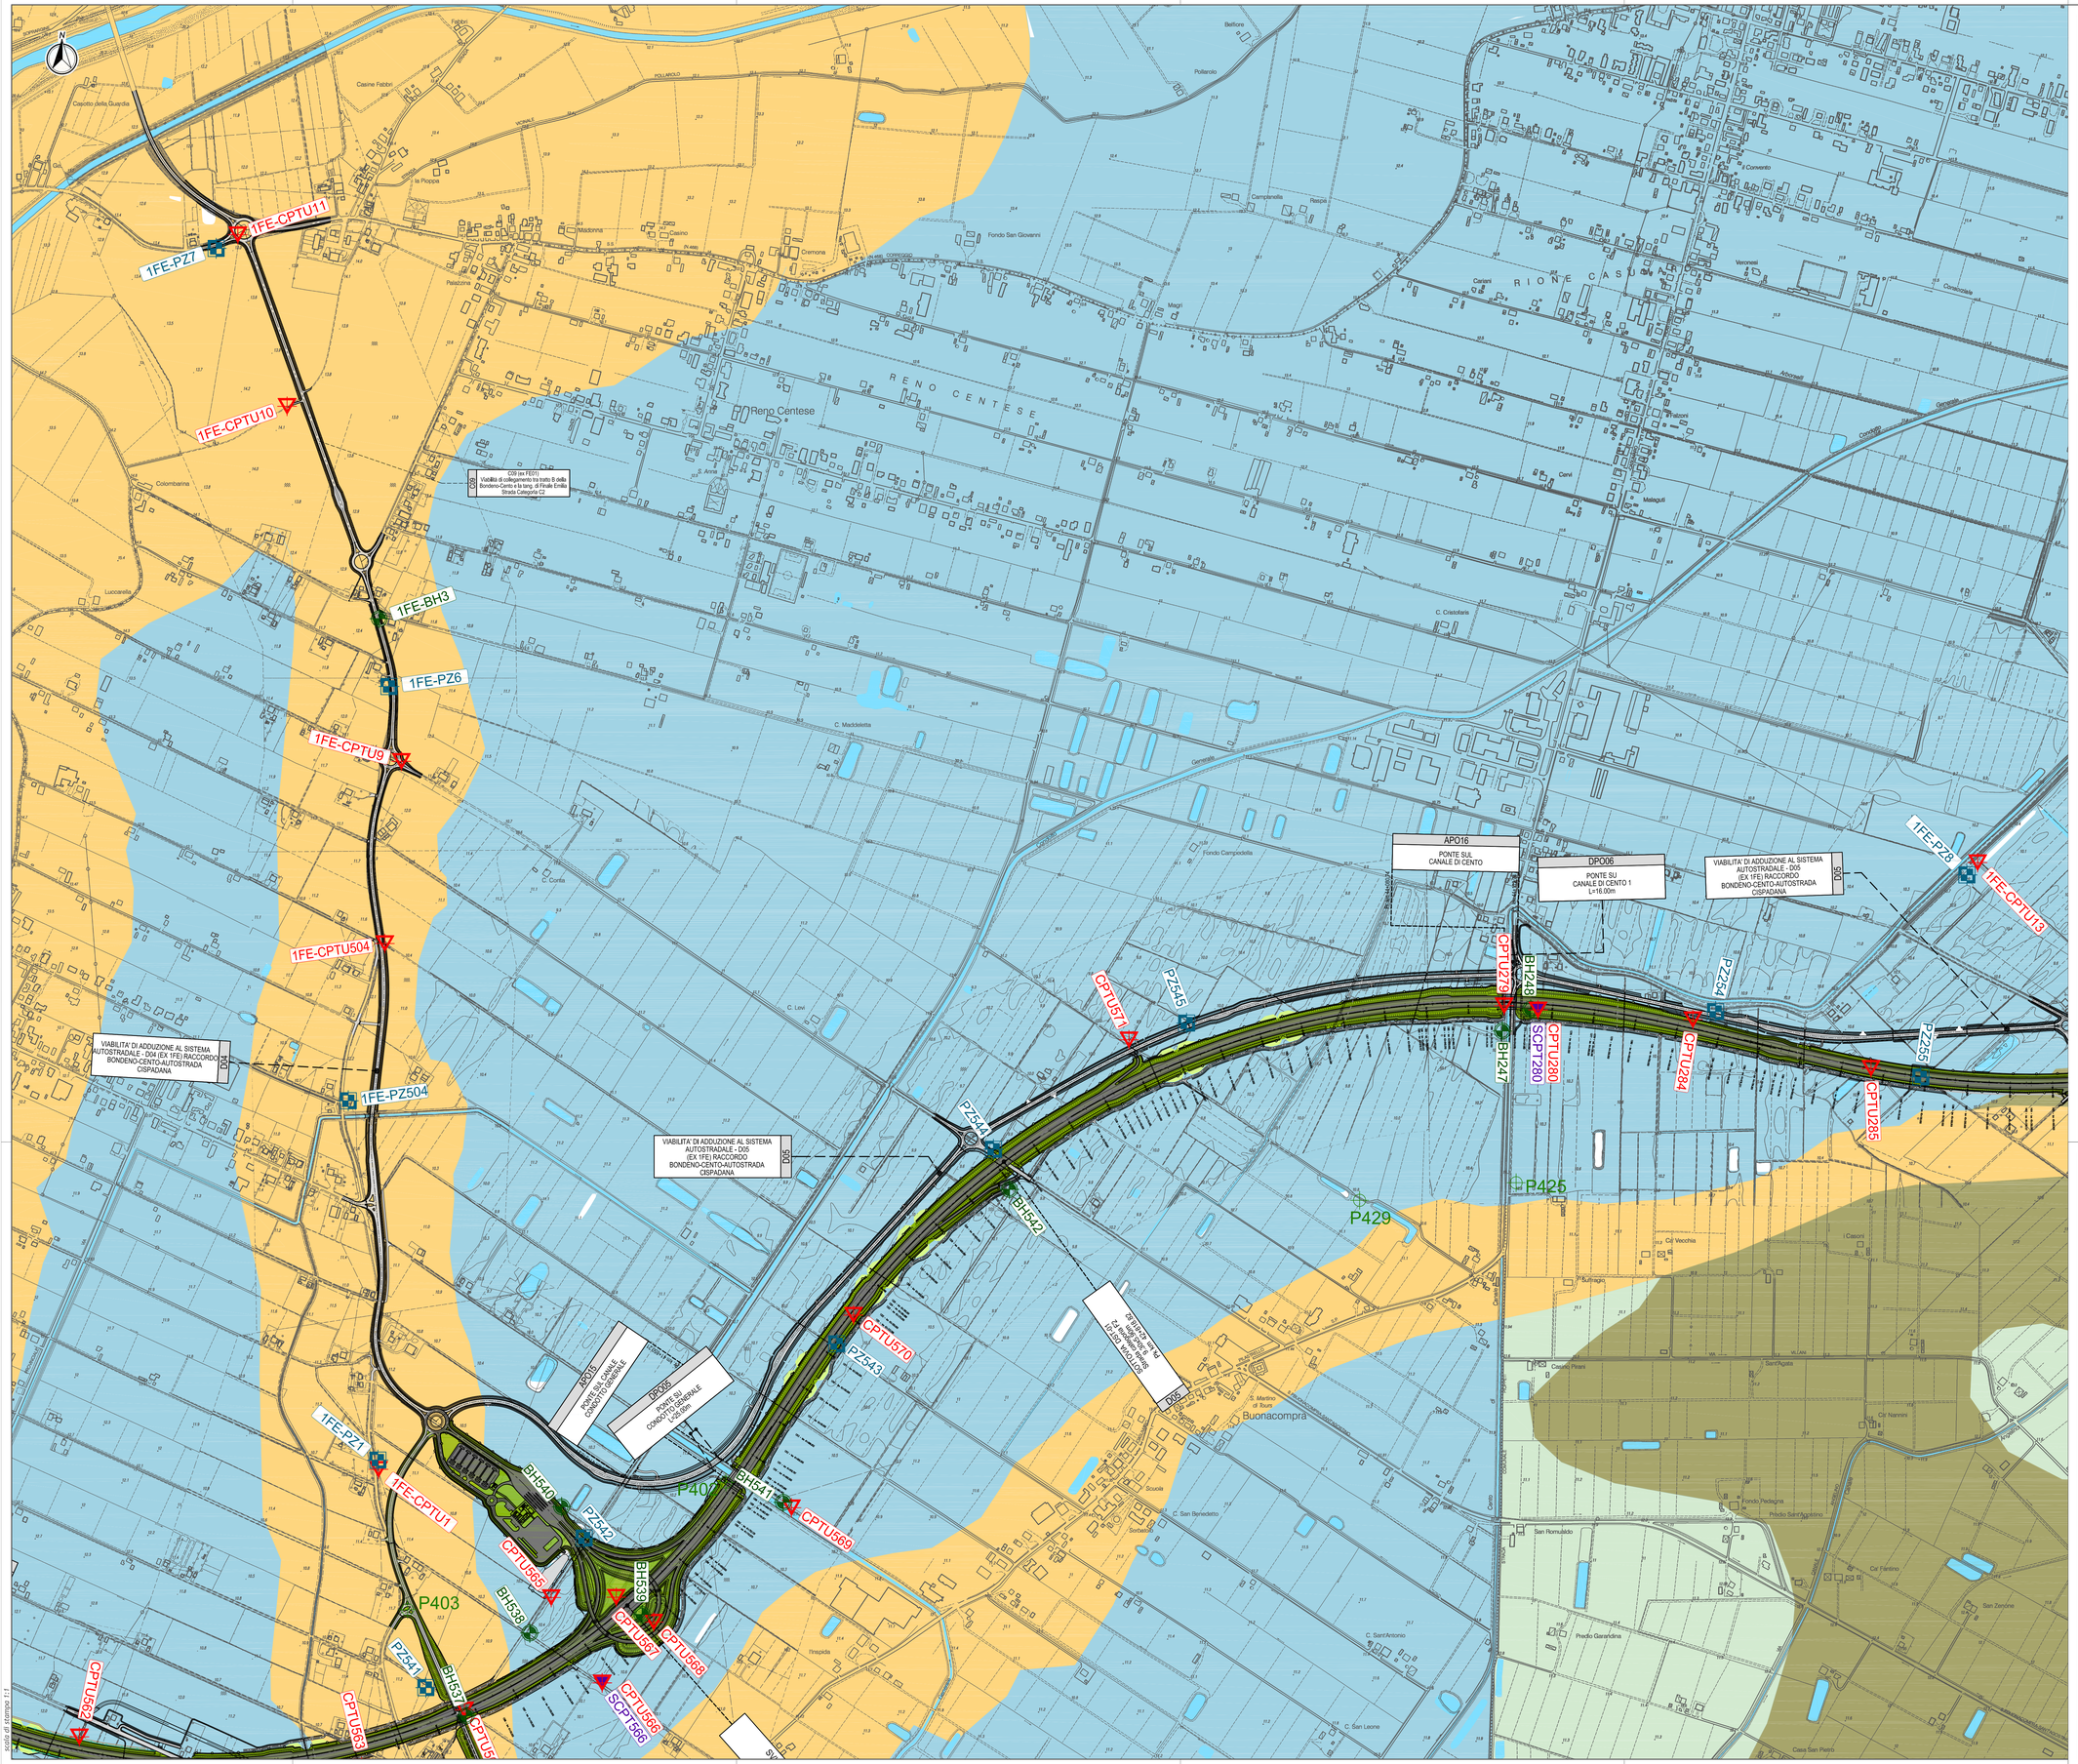
1FE-PZ7
1FE-CPTU11
1FE-CPTU10
1FE-BH3
1FE-PZ6
1FE-CPTU9
1FE-CPTU504
1FE-PZ504
1FE-PZ1
1FE-CPTU1
1FE-PZ8
1FE-CPTU13
C09 (ex FE01)
Viabilità di collegamento tra tratto B della Bondeno-Cento e la tang. di Finale Emilia
Strada Categoria C2
APO16
PONTE SUL CANALE DI CENTO
DPO06
PONTE SU CANALE DI CENTO 1 L=16.00m
VIABILITA' DI ADDUZIONE AL SISTEMA AUTOSTRADALE - D05 (EX. 1FE) RACCORDO BONDENO-CENTO-AUTOSTRADA CISPADANA
D05
VIABILITA' DI ADDUZIONE AL SISTEMA AUTOSTRADALE - D04 (EX. 1FE) RACCORDO BONDENO-CENTO-AUTOSTRADA CISPADANA
D04
APO15
PONTE SU CANALE CONDOTTO GENERALE
DPO05
PONTE SU CONDOTTO GENERALE L=25.00m
DPO04
PONTE SU CANALE CONDOTTO GENERALE L=15.00m
D06
CPTU279
BH248
SCPT1280
BH247
CPTU280
CPTU284
CPTU285
CPTU571
CPTU570
CPTU569
CPTU565
CPTU567
CPTU568
CPTU566
SCPT1566
CPTU563
CPTU562
BH540
BH541
BH539
BH538
BH537
BH542
PZ541
PZ542
PZ543
PZ545
PZ254
PZ255
P425
P429
P407
P403
RIONE CASTELLO
RENO CENTESE
Reno Centese
Buonacompra
Casino
Madonna
Casette Fabbri
Casotto della Guardia
Palazzina
Colombarina
Lucciarella
Fondo San Giovanni
Fondo Campodella
Campanella
Bellfiore
Pollarolo
Casini
Magri
Veronesi
Convento
Cavi
Malaguti
C. Cristofaris
C. Maddalena
C. Levi
C. San Benedetto
C. Sant'Antonio
C. San Leone
Casa San Pietro
Cà Vecchia
Buffagio
Casone Pirani
Cà Nannini
Fondo Pedagna
Predio Sant'Agostino
San Romualdo
Predio Garardina
Cà Frentino
San Zenone
Scuola
Sorbetto
Rinaspida
Corso Italia
Via Ferrara
Via Milano
Via Ravenna
Via Bologna
Via Modena
Via Reggio Emilia
Via Venezia
Via Ferrara
Via Milano
Via Napoli