KEY-PLAN

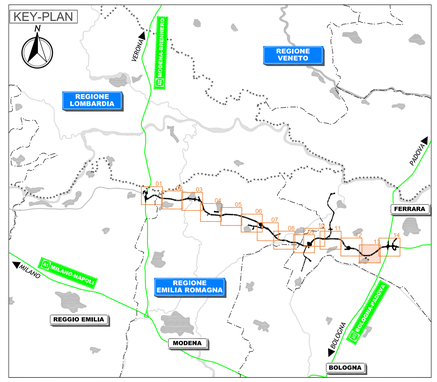

LEGENDA

- Depositi a granulometria prevalentemente sabbiosa e sabbioso limosa
- Depositi a granulometria prevalentemente limoso sabbiosa, da argillosi a debolmente argillosi
- Depositi a granulometria prevalentemente limosa e limoso argillosa
- Depositi a granulometria prevalentemente argillosa e argilloso limosa talora con presenza di residui vegetali e lenti di strati torbosi.

INDAGINI GEOGNOSTICHE 2011-2012

- BH2 — Sondaggi stratigrafici a carotaggio continuo
- CPTU11 — Prove penetrometriche statiche con punta elettrica e piezocono
- PZ6 — Pozzetti esplorativi
- CH12 — Cross Hole
- SCPT224 — Prove con cono sismico

INDAGINI GEOGNOSTICHE REALIZZATE NELL'AMBITO DEL PROGETTO PRELIMINARE

- PPC12 — Prove penetrometriche statiche con punta meccaniche
- PPU1 — Prove penetrometriche statiche con punta elettrica e piezocono

IL CONCEDENTE

Regione Emilia-Romagna

IL CONCESSIONARIO

ARC AUTOSTRADA REGIONALE CISPADANA

AUTOSTRADA REGIONALE CISPADANA
DAL CASELLO DI REGGIOLO-ROLO SULLA A22 AL CASELLO DI FERRARA SUD SULLA A13

CODICE C.U.P. EB1B08000060009

PROGETTO DEFINITIVO

ASSE AUTOSTRADALE (COMPRENSIVO DEGLI INTERVENTI LOCALI DI COLLEGAMENTO VIARIO AL SISTEMA AUTOSTRADALE)
GEOLOGIA, IDROGEOLOGIA, SISMICA E GEOTECNICA

GEOLOGIA - IDROGEOLOGIA

ASSE AUTOSTRADALE, SVINCOLI, INTERCONNESSIONI

CARTA GEOLOGICA - TAV. 13/14

IL PROGETTISTA
Ing. Gianfranco Marchi
Albo Ing. Ravenna n°342
Dott. Geol. Gianluca Benedetti
Ordine Geol. Emilia-Romagna - Sez. A n°[illegible]

RESPONSABILE INTEGRAZIONE PRESTAZIONI SPECIALISTICHE
Ing. Emilio Salsi
Albo Ing. Reggio Emilia n° 945

IL CONCESSIONARIO
Autostrada Regionale Cispadana S.p.A.
IL PRESIDENTE
Giordano Fantuzzi

REV.	DATA	DESCRIZIONE	REDAZIONE		CONTROLLO	APPROVAZIONE
G						
F						
E						
D						
C						
B						
A	17.04.2012	EMISSIONE	Benedetti	G.Marchi	E.Salsi	

IDENTIFICAZIONE ELABORATO																
NUM. PROGR.		FASE	LOTTO	GRUPPO		CODICE OPERA WBS		TIPOLO. OPERA	AMBITO	TIPO ELABORATO		PROGRESSIVO		REV.	DATA	MAGGIO 2012
0	3	4	5	P	D	0	A	0	0	A	0	0	0	0	G	T	C	G	1	6	A	SCALA 1:5000

IL PRESENTE DOCUMENTO NON POTRA' ESSERE COPIATO, RIPRODOTTO O ALTRIMENTI PUBBLICATO, IN TUTTO O IN PARTE, SENZA IL CONSENSO SCRITTO DEL CONCEDENTE. OGNI UTILIZZO NON AUTORIZZATO SARA' PERSEGUITO A NORMA DI LEGGE
THIS DOCUMENT MAY NOT BE COPIED, REPRODUCED OR PUBLISHED, EITHER IN PART OR IN ITS ENTIRETY, WITHOUT THE WRITTEN PERMISSION OF ARCADIS CONSORTIUM. UNAUTHORIZED USE WILL BE PROSECUTED BY LAW.

scala di stampa 1:1