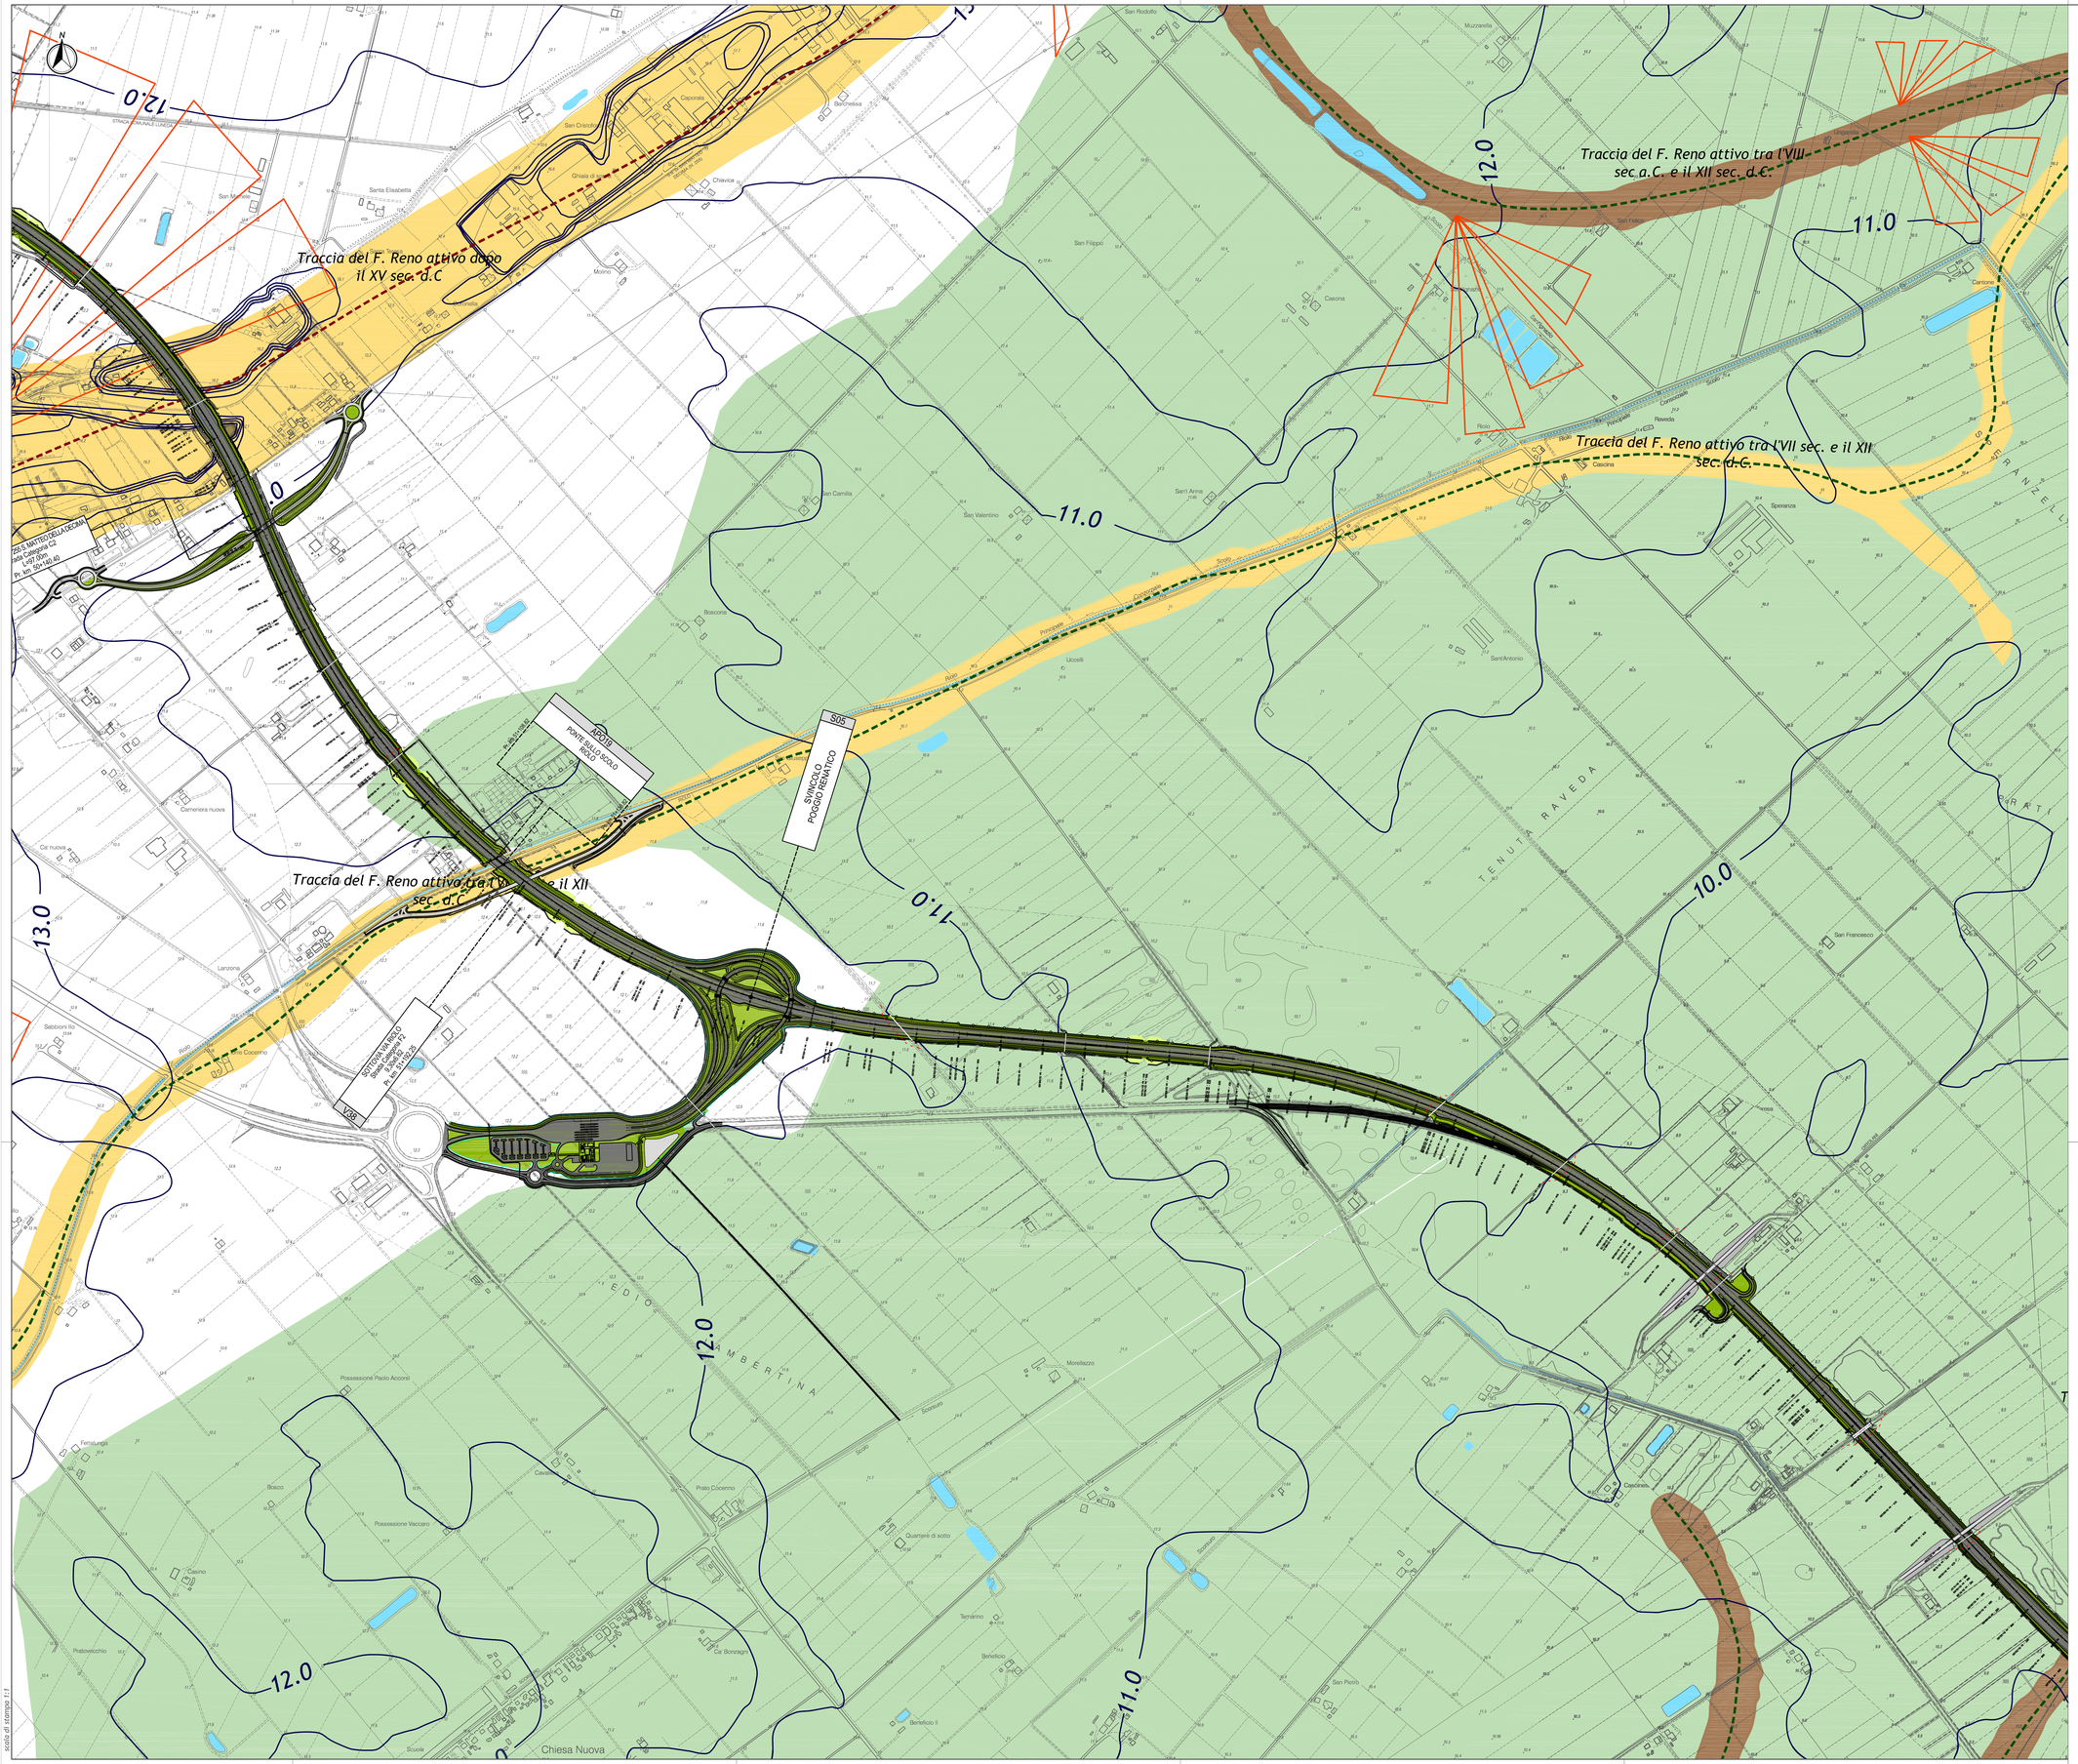
Traccia del F. Reno attivo dopo il XV sec. d.C
Traccia del F. Reno attivo tra l'VII sec a.C. e il XII sec. d.C.
Traccia del F. Reno attivo tra l'VII sec. e il XII sec. d.C.
Traccia del F. Reno attivo tra l'VII sec. e il XII sec. d.C
13.0
12.0
11.0
10.0
SVINCOLO POGGIO REMATICO
S05
APO10
PONTE SULLO SCOLO ROLO
SOTTOVIA PER LO Strada Comunale Rolo Pr. km 19+150.00
V06
SP 3 DI ROLO
SP 3 DI ROLO
Via Cavamento
Via Cavamento
Via Cavamento