
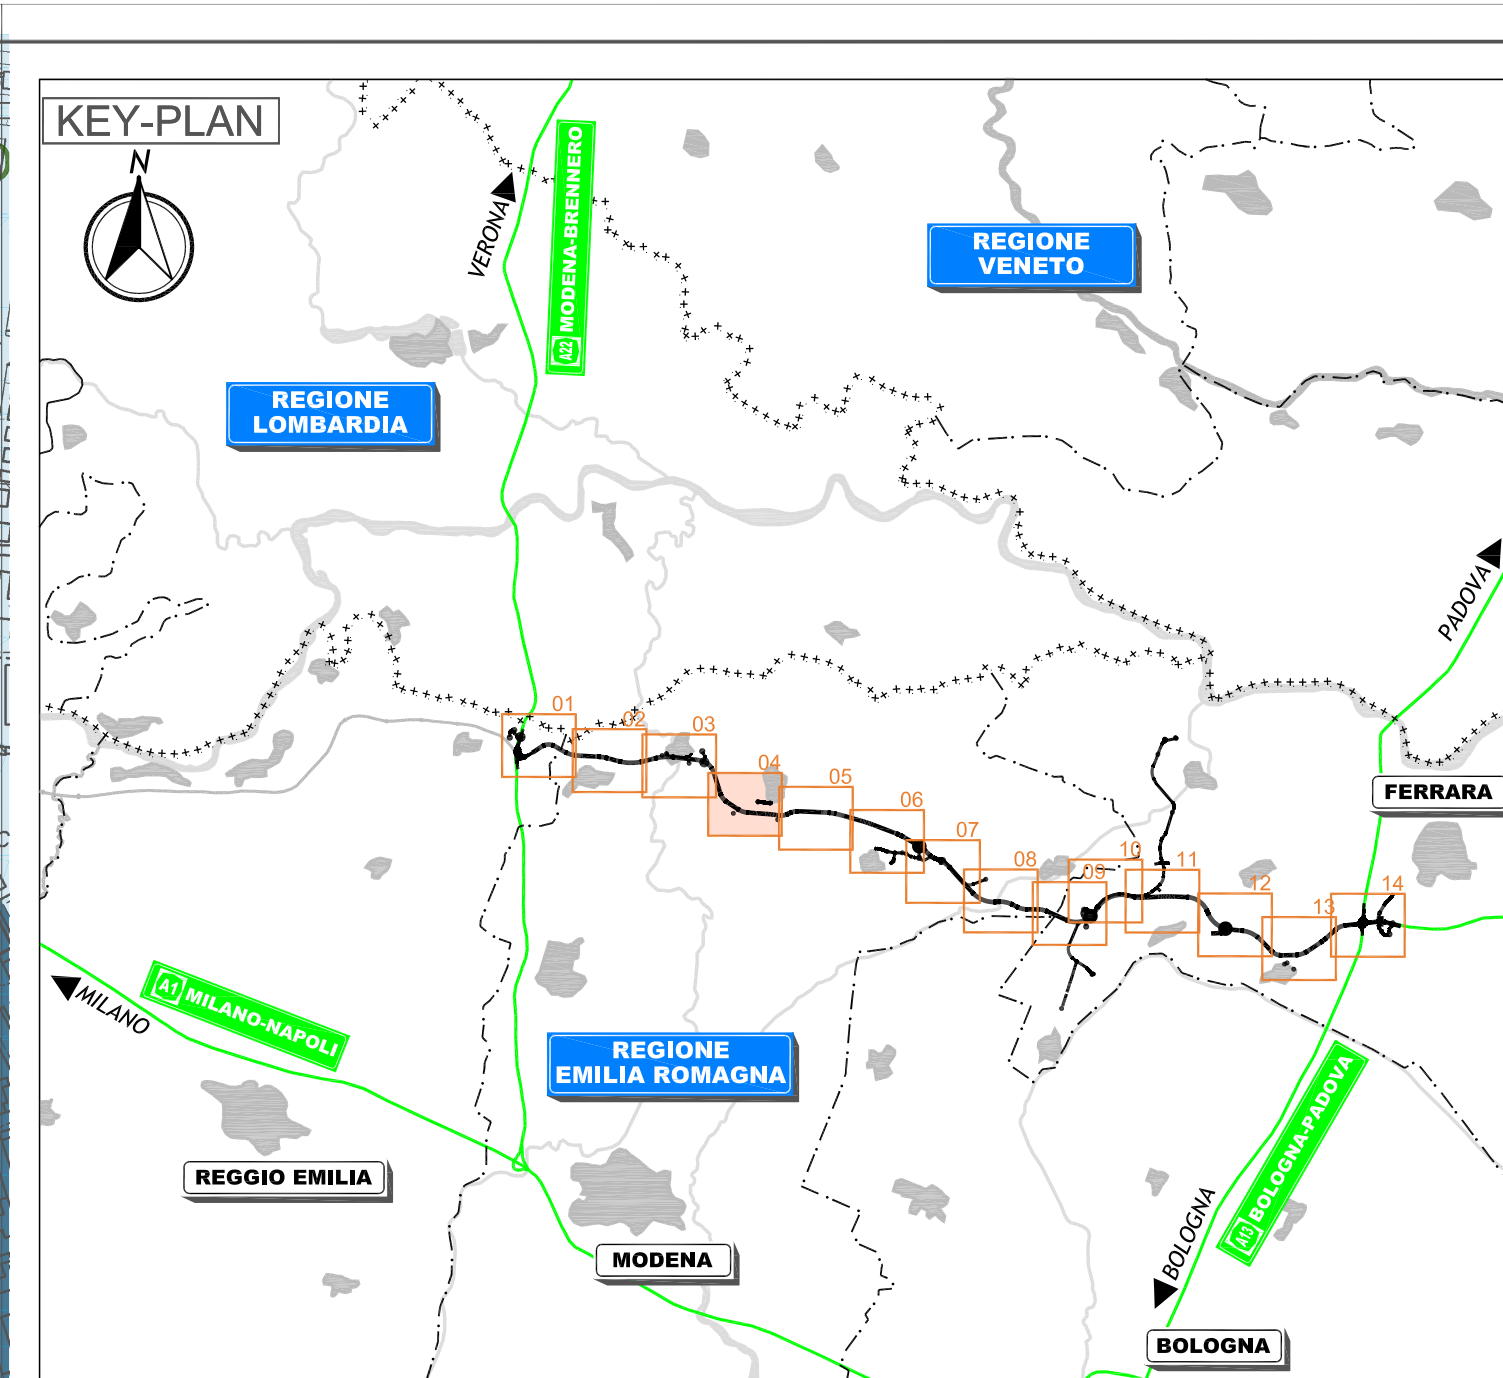


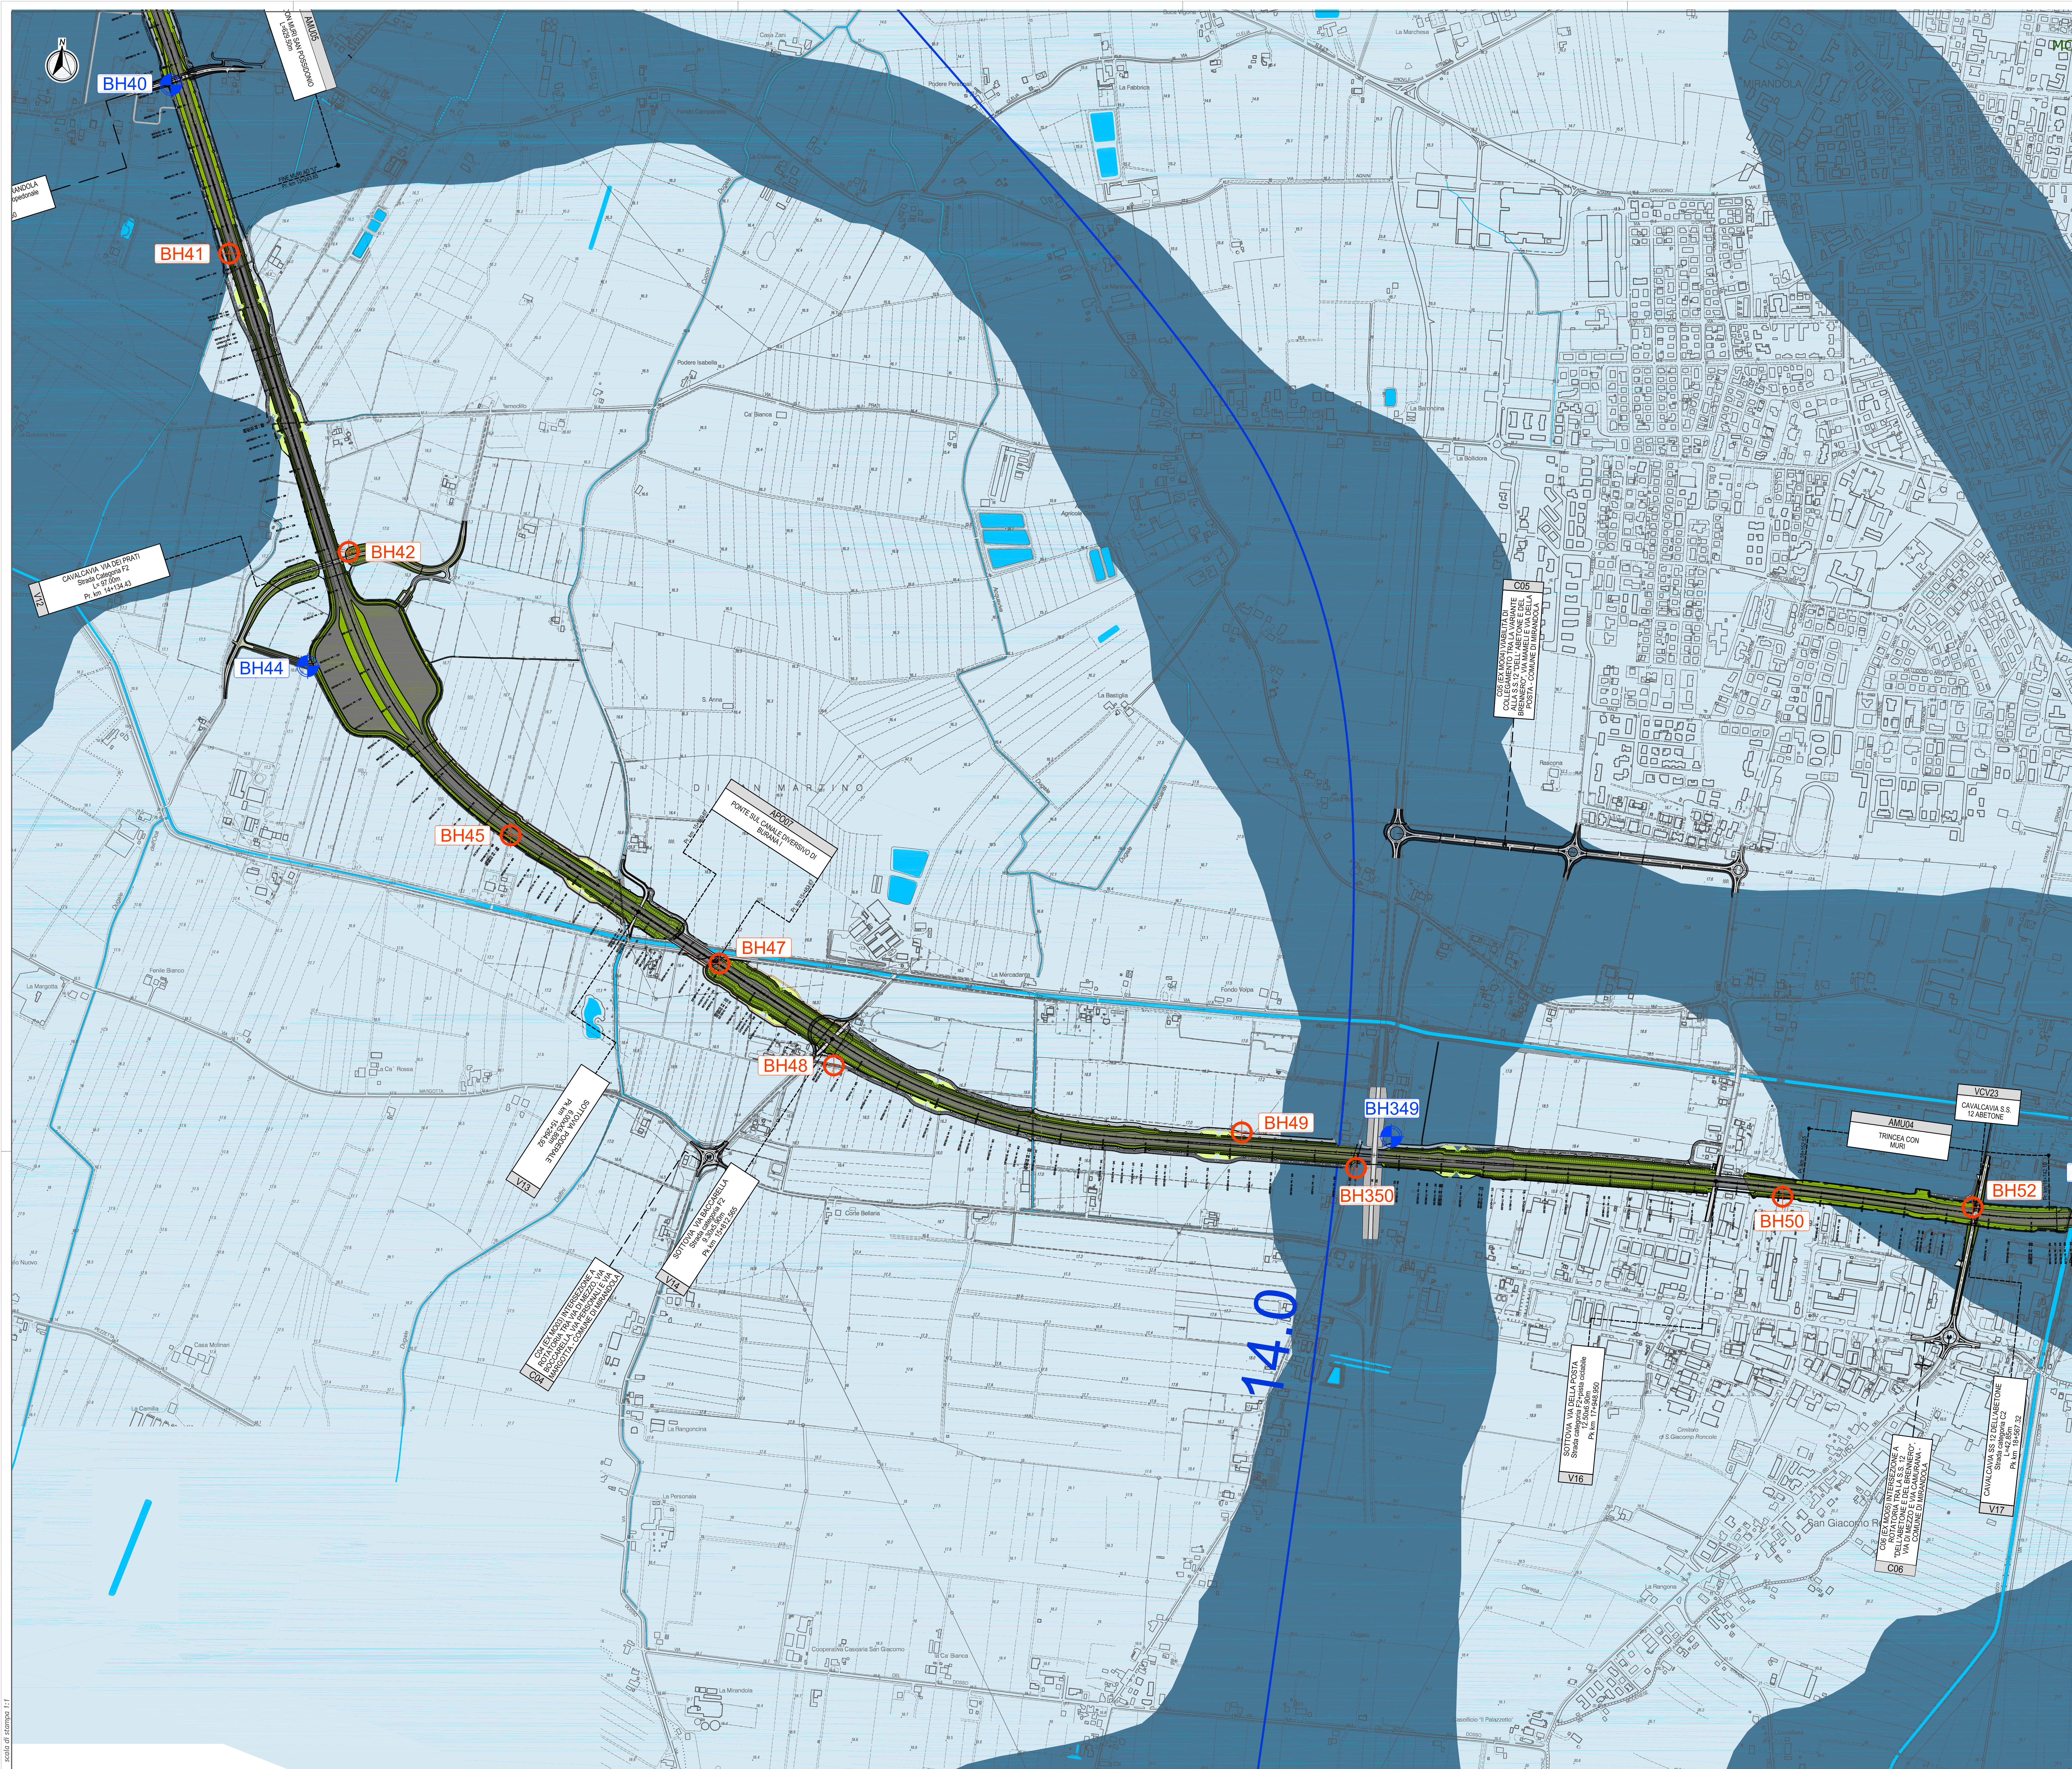

LEGENDA

PERMEABILITÀ INTRINSECA

Depositi a permeabilità elevata - coefficiente di permeabilità $k > 10^{-4}$ m/sec
Depositi a granulometria prevalentemente sabbiosa e sabbioso limosa. Sabbie medie e fini, organizzate in strati di spessore decimetrico, intercalate a sabbie fini e finissime limose; subordinatamente sono presenti limi e limi argillosi. Localmente sabbie medie e grossolane talora ghiaiose.

Depositi a media permeabilità - coefficiente di permeabilità $10^{-4} > k > 10^{-6}$ m/sec
Depositi a granulometria prevalentemente limoso sabbiosa, da argillosi a debolmente argillosi.

Depositi a bassa permeabilità - coefficiente di permeabilità $k \leq 10^{-6}$ m/sec
Depositi a granulometria prevalentemente limosa e limoso argillosa, limi, limi argillosi con locali e rare intercalazioni di limi sabbiosi e sabbie limose nonché depositi a granulometria prevalentemente argillosa e argilloso limosa talora con presenza di residui vegetali e lenti di strati torbosi.

SIMBOLOGIA

— 15.0 — Curve isofreatiche dei massimi livelli della falda (in m s.l.m.)

MOD100
Pozzi di monitoraggio delle acque sotterranee della Rete Regionale

INDAGINI GEOGNOSTICHE 2011-2012

BH605 Sondaggi stratigrafici a carotaggio continuo attrezzati con piezometro a tubo aperto tipo Norton

BH604 Sondaggi stratigrafici a carotaggio continuo attrezzati con piezometro Casagrande

IL CONCESSIONARIO
Autosstrada Regionale Cispadana

IL CONCESSIONARIO
Autosstrada Regionale Cispadana

AUTOSTRADA REGIONALE CISPADANA
DAL CASELLO DI REGGIOLO-ROLO SULLA A22
AL CASELLO DI FERRARA SUD SULLA A13
CODICE C.U.P. E8180800060009

PROGETTO DEFINITIVO

ASSE AUTOSTRADALE (COMPRESIVO DEGLI INTERVENTI LOCALI DI COLLEGAMENTO VIARIO AL SISTEMA AUTOSTRADALE)
GEOLOGIA, IDROGEOLOGIA, SISMICA E GEOTECNICA
GEOLOGIA - IDROGEOLOGIA
ASSE AUTOSTRADALE, SVINCOLI, INTERCONNESSIONI
CARTA IDROGEOLOGICA - TAV. 4/14

IL PROGETTISTA
Ing. Gianfranco Marchi
Autosstrada Regionale Cispadana S.p.A.
Autosstrada Regionale Cispadana S.p.A.
Autosstrada Regionale Cispadana S.p.A.

RESPONSABILE INTEGRAZIONE PRESTAZIONI SPECIALISTICHE
Ing. Emilio Sola
Autosstrada Regionale Cispadana S.p.A.

IL CONCESSIONARIO
Autosstrada Regionale Cispadana S.p.A.
Autosstrada Regionale Cispadana S.p.A.
Autosstrada Regionale Cispadana S.p.A.

REVISIONE	DATA	DESCRIZIONE	REDAZIONE	CONTROLLI	APPROVAZIONE
A	17.04.2012	EMISSIONE	Benedetti	G. Marchi	E. Sola

IDENTIFICAZIONE ELABORATO

REVISIONE	DATA	DESCRIZIONE	REDAZIONE	CONTROLLI	APPROVAZIONE
A	17.04.2012	EMISSIONE	Benedetti	G. Marchi	E. Sola

SCALA 1:5000