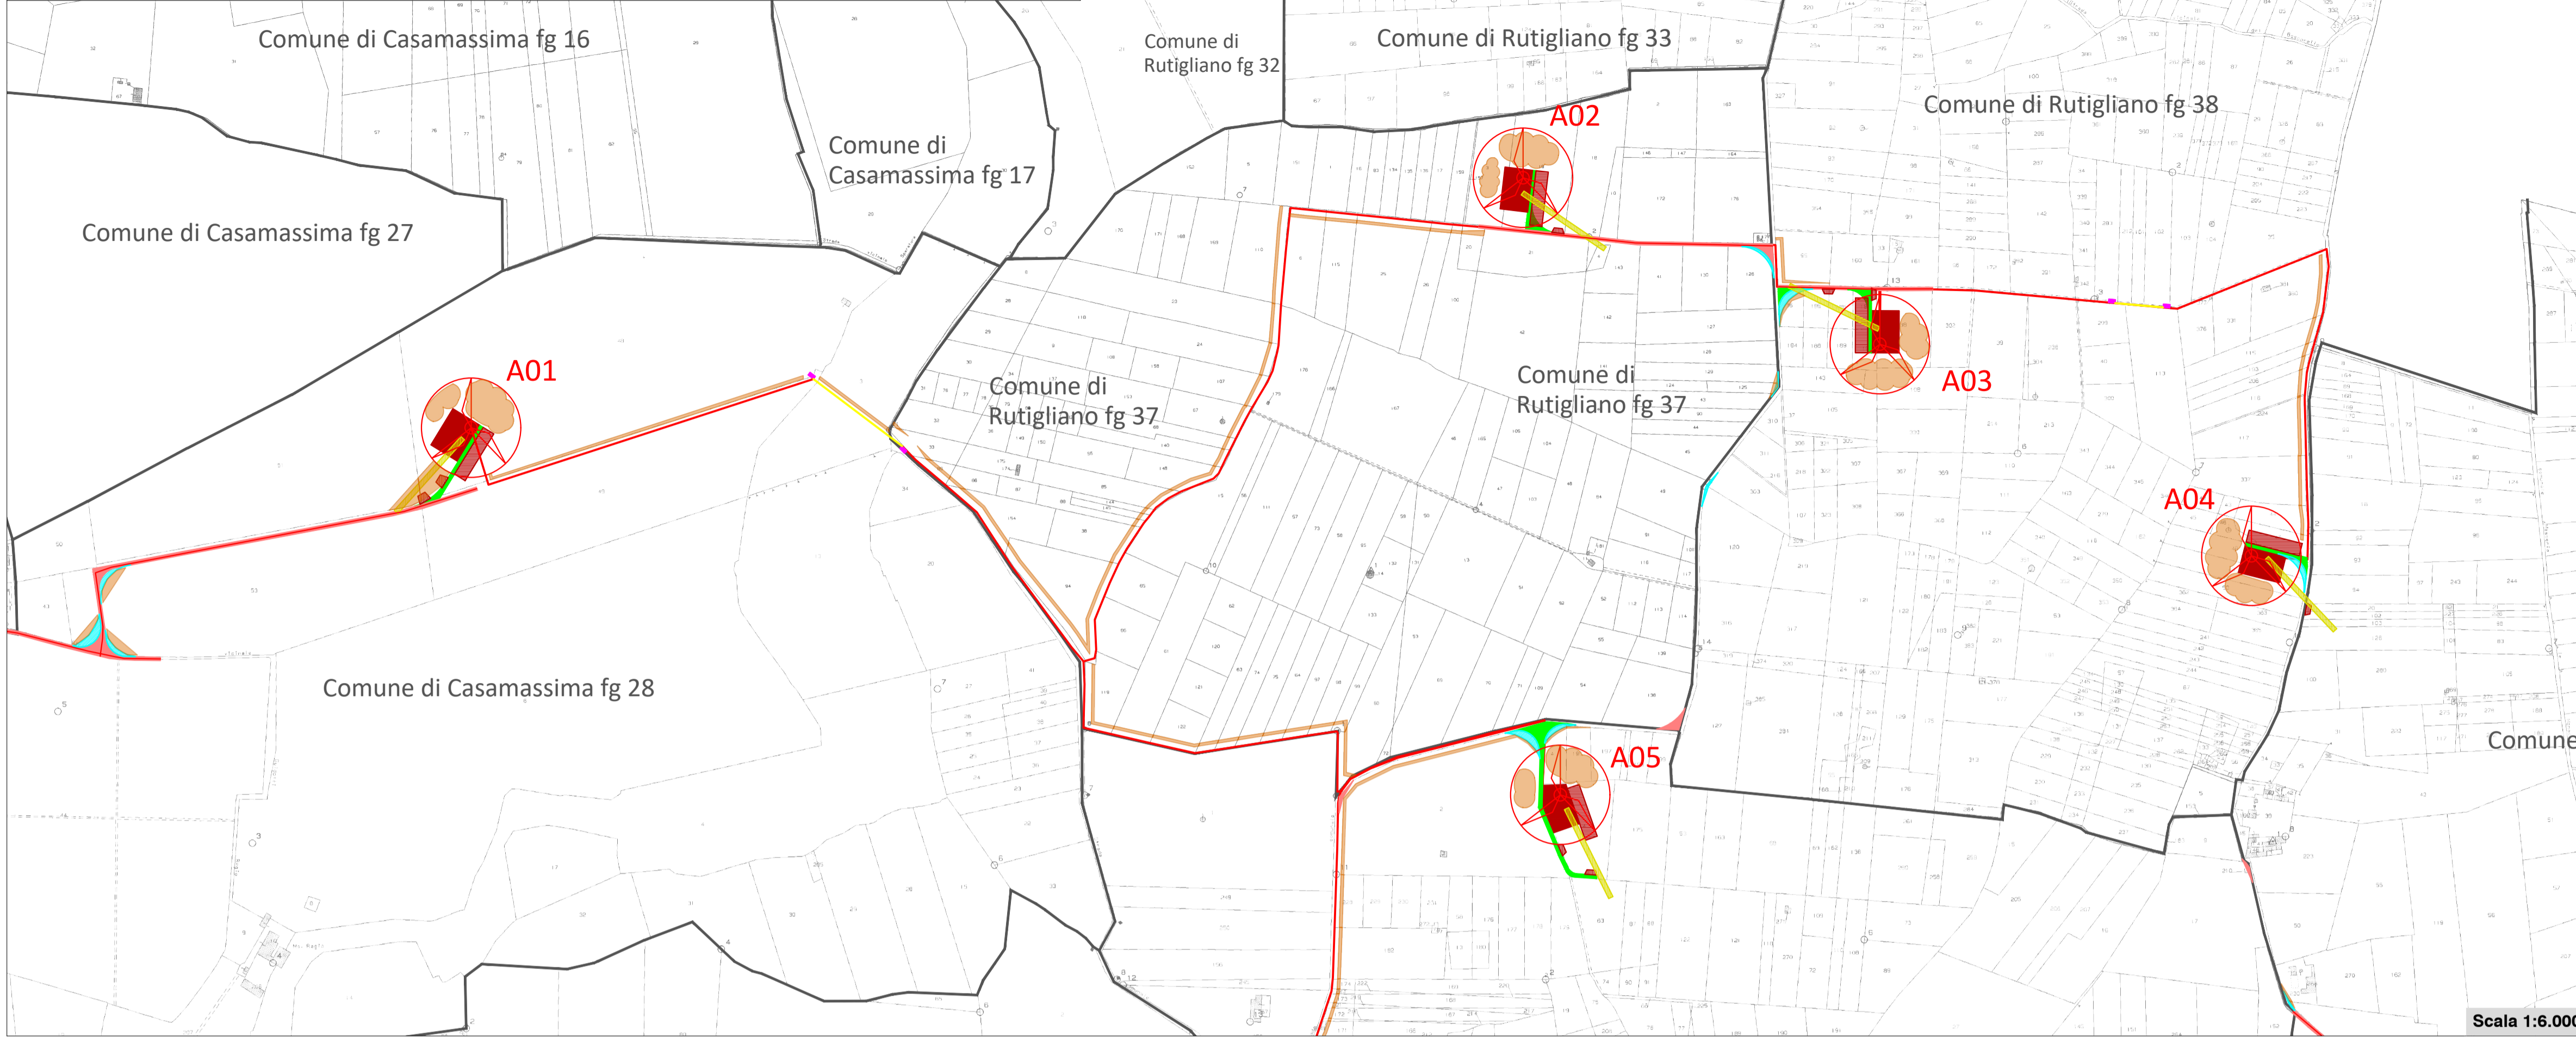
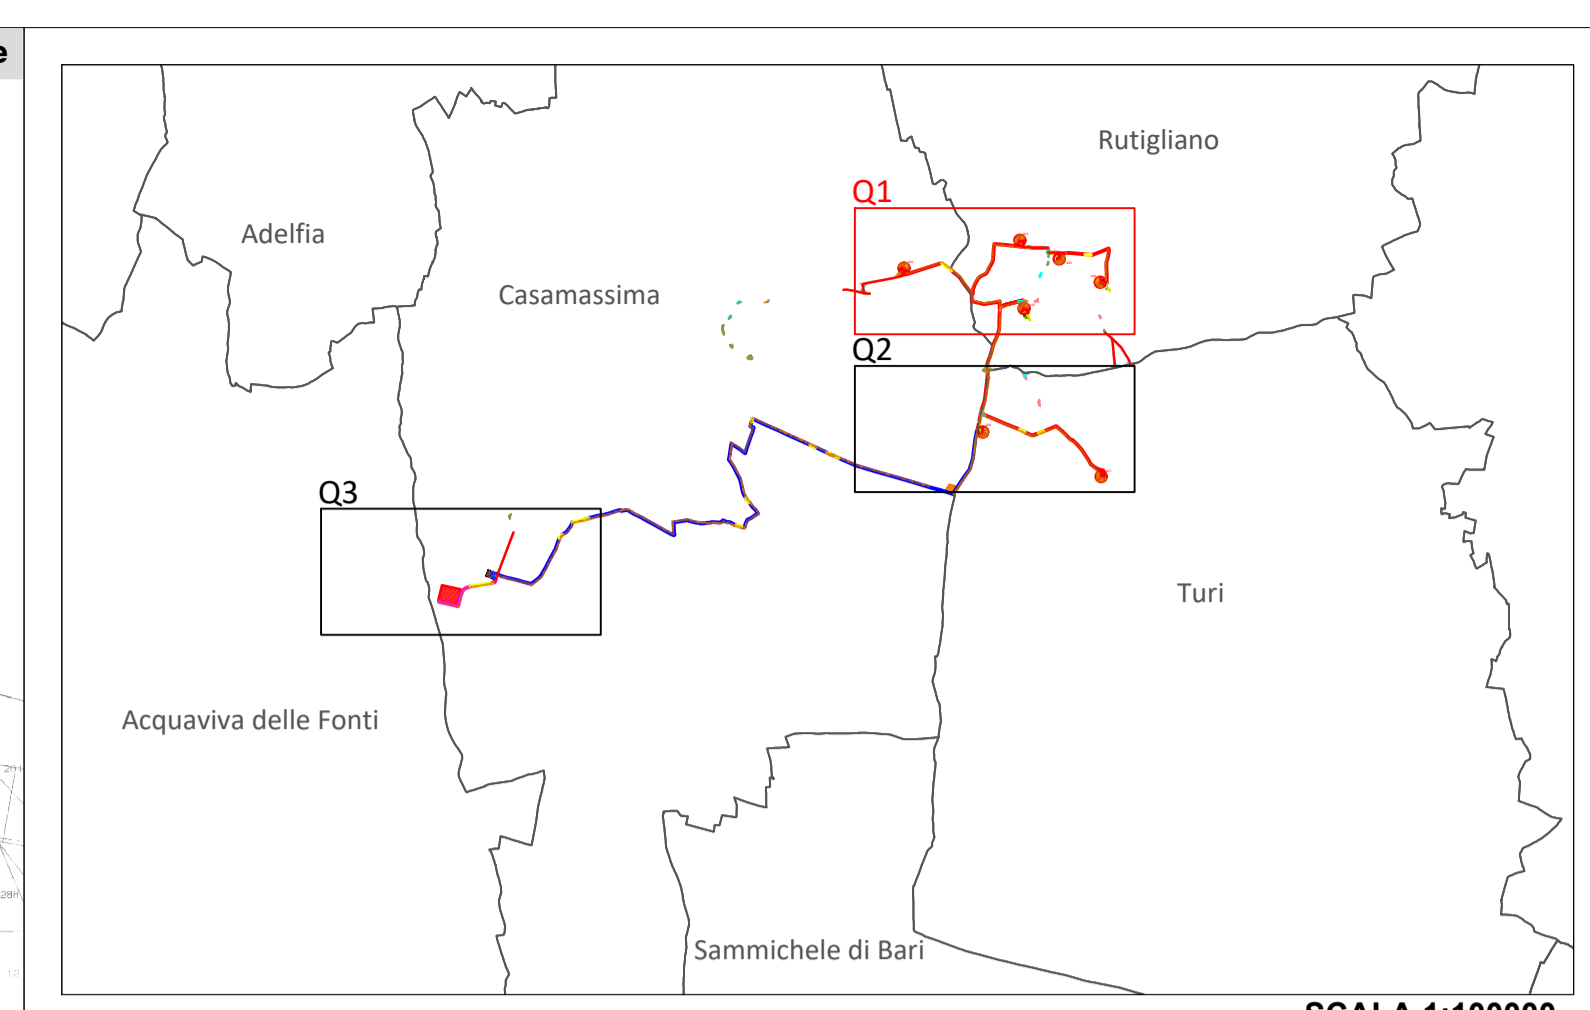


Superfici occupate in fase di cantiere	Superficie Mq	Superfici occupate in fase di esercizio	Superficie Mq
Allargamenti temporanei	9841,89	Piazzola montaggio gru	18020
Area di cantiere	10532,93	Viabilità di progetto	6823,19
Area stoccaggio pale	10202,33	AREA FUTURA STAZIONE ELETTRICA 380/150 kV ACQUAVIVA DELLE FONTI (BA)	54153,33
Aree per posizionamento macchina TOC	1500	SE 30/150 kV DI PROGETTO	11040,33
Piazzola appoggio gru	8852,88	Viabilità esistente da adeguare	2017,24
Piazzole ausiliarie appoggio gru	1464,02		
Totale	42394,05	Totale	92054,09



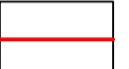

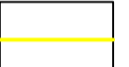
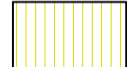


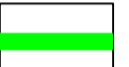

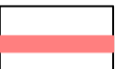




Scala 1:6.000

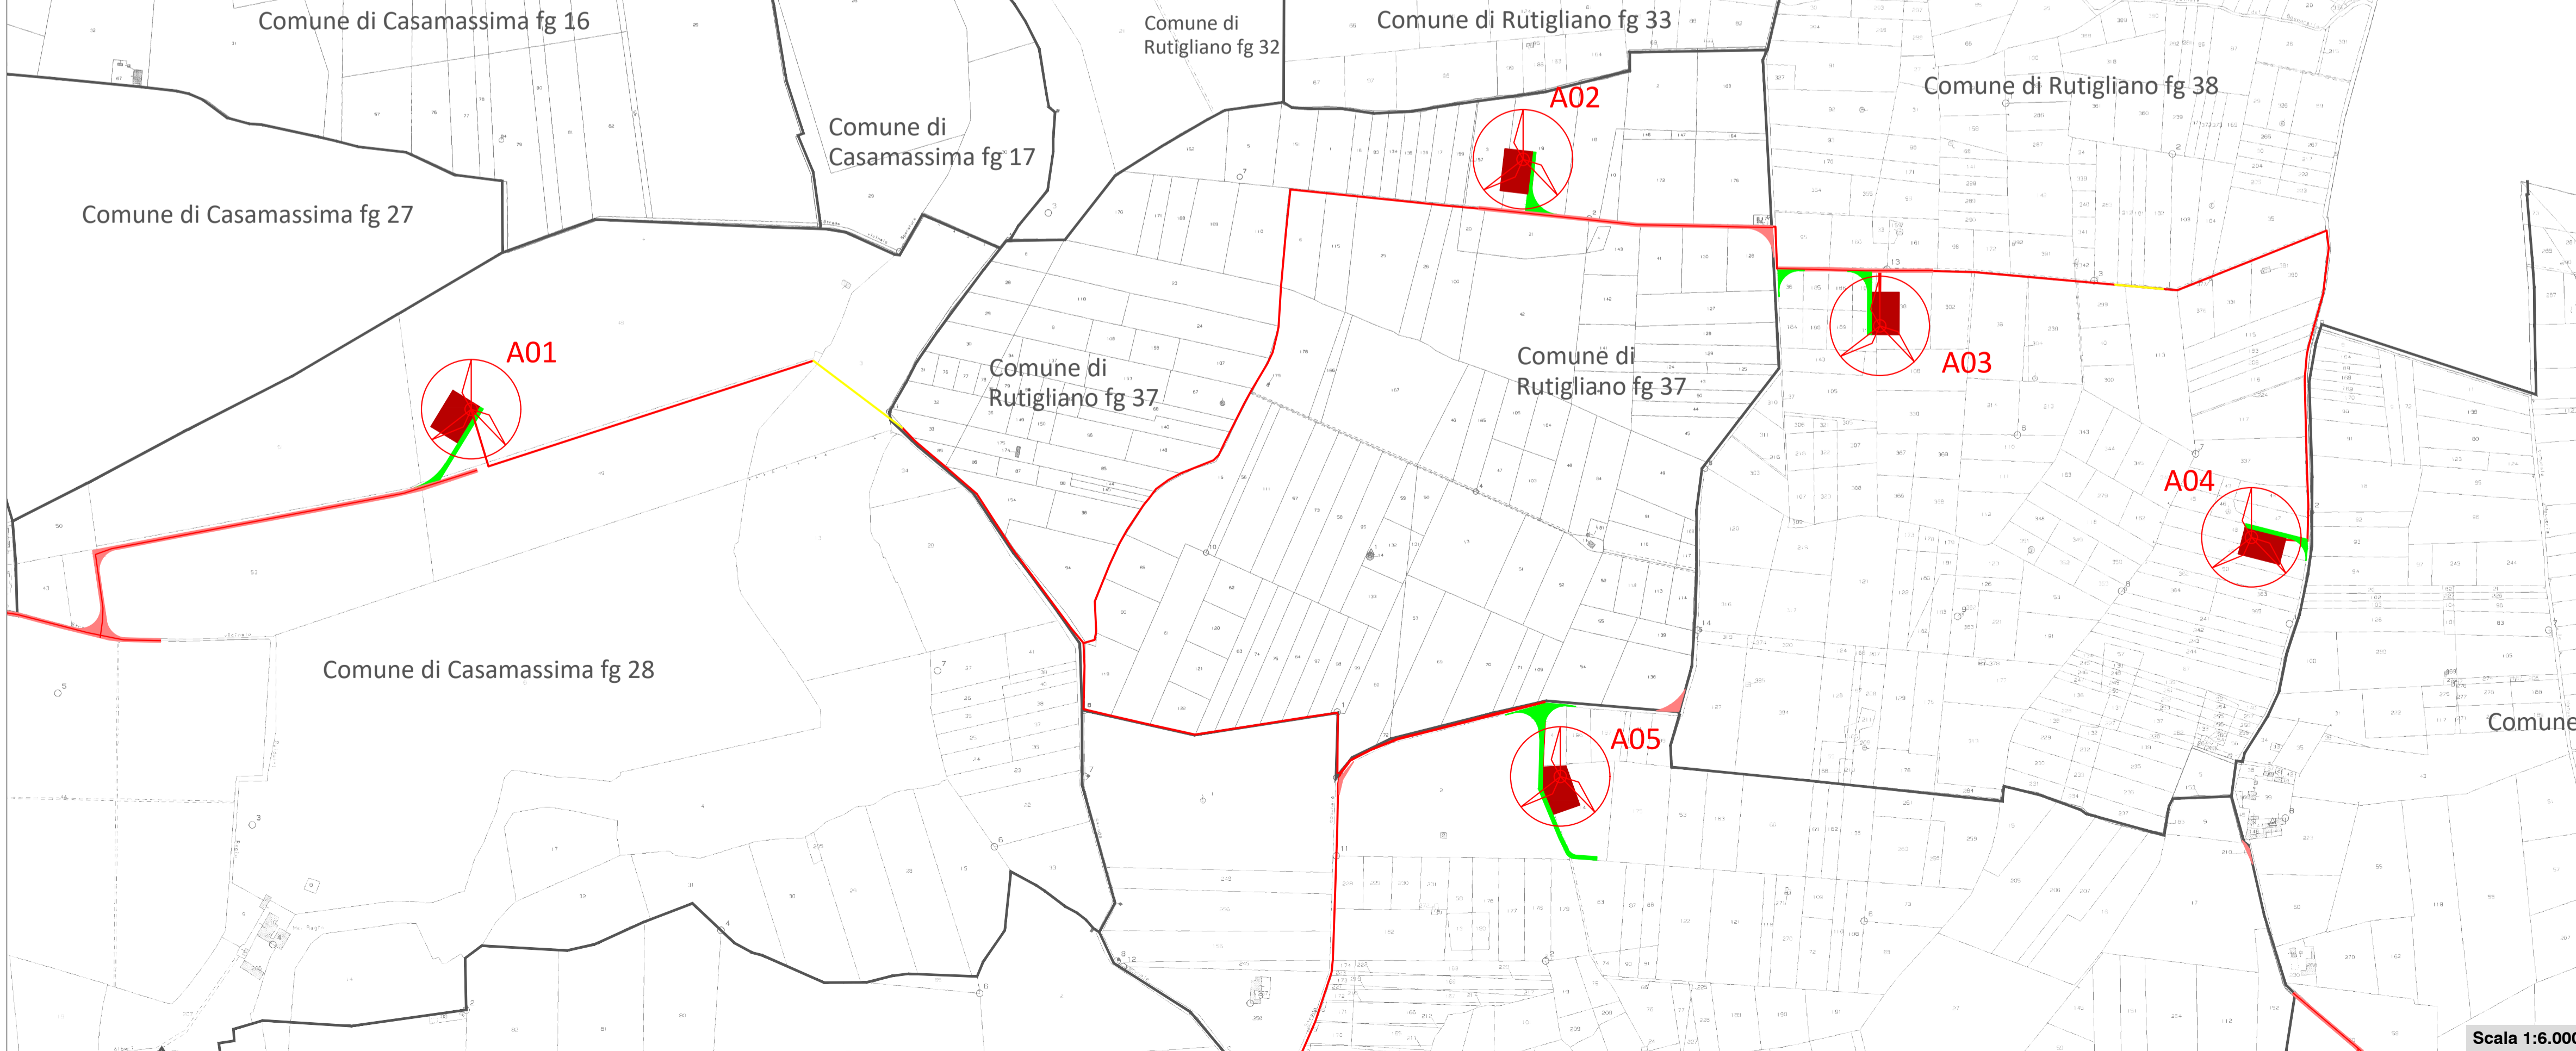


SCALA 1:100000

Legenda opere temporanee

-  Aerogeneratori di progetto
-  Area stoccaggio pale
-  Cavidotto interrato MT interno
-  Piazzole ausiliarie appoggio gru
-  Tratti cavidotto in TOC
-  Piazzola appoggio gru
-  Aree per posizionamento macchina TOC
-  Aree depositi temporanei
-  Viabilità di progetto
-  Viabilità esistente da adeguare
-  Allargamenti temporanei
-  Piazzola montaggio gru
-  Limite foglio catastrale

Superfici occupate in fase di cantiere	Superficie Mq	Superfici occupate in fase di esercizio	Superficie Mq
Allargamenti temporanei	9841,89	Piazzola montaggio gru	18020
Area di cantiere	10532,93	Viabilità di progetto	6823,19
Area stoccaggio pale	10202,33	AREA FUTURA STAZIONE ELETTRICA 380/150 kV ACQUAVIVA DELLE FONTI (BA)	54153,33
Aree per posizionamento macchina TOC	1500	SE 30/150 kV DI PROGETTO	11040,33
Piazzola appoggio gru	8852,88	Viabilità esistente da adeguare	2017,24
Piazzole ausiliarie appoggio gru	1464,02		
Totale	42394,05	Totale	92054,09



Scala 1:6.000

Quadro 1 - Fase di esercizio

PROPONENTE
Repower Renewable Spa
 Via Lavaredo, 44
 30174 Mestre (VE)
 PROJECT MANAGER : Dott. Giuseppe Caricato

REPOWER
L'energia che ti serve.

PROGETTAZIONE

TENPROJECT
 Tenproject Srl - via De Gasperi 61
 62018 S. Giorgio del Sannio (BN)
 t. +39 0824 227144 - f. +39 0824 227144
 tenproject.it - info@tenproject.it

N° COMMESSA
1478
 NUOVO PARCO EOLICO CASAMASSIMA "LOC. PARCO SAN NICOLA" e "VILLA ABBADIA"
 PROVINCIA DI BARI
 COMUNI DI CASAMASSIMA - RUTIGLIANO - TURI
 PROGETTO DEFINITIVO PER AUTORIZZAZIONE

CODICE ELABORATO
int.MITE.08.5.1
 NOME FILE
 1478-PD_A_HMITE.08.5.1_3_TAV_00

REV.	DATA	DESCRIZIONE REVISIONE	PPF REDATTO	NF VERIFICA	NF APPROVAZIONE
00	06/2022	PRIMA EMISSIONE			

Copyright - Rev. 00