
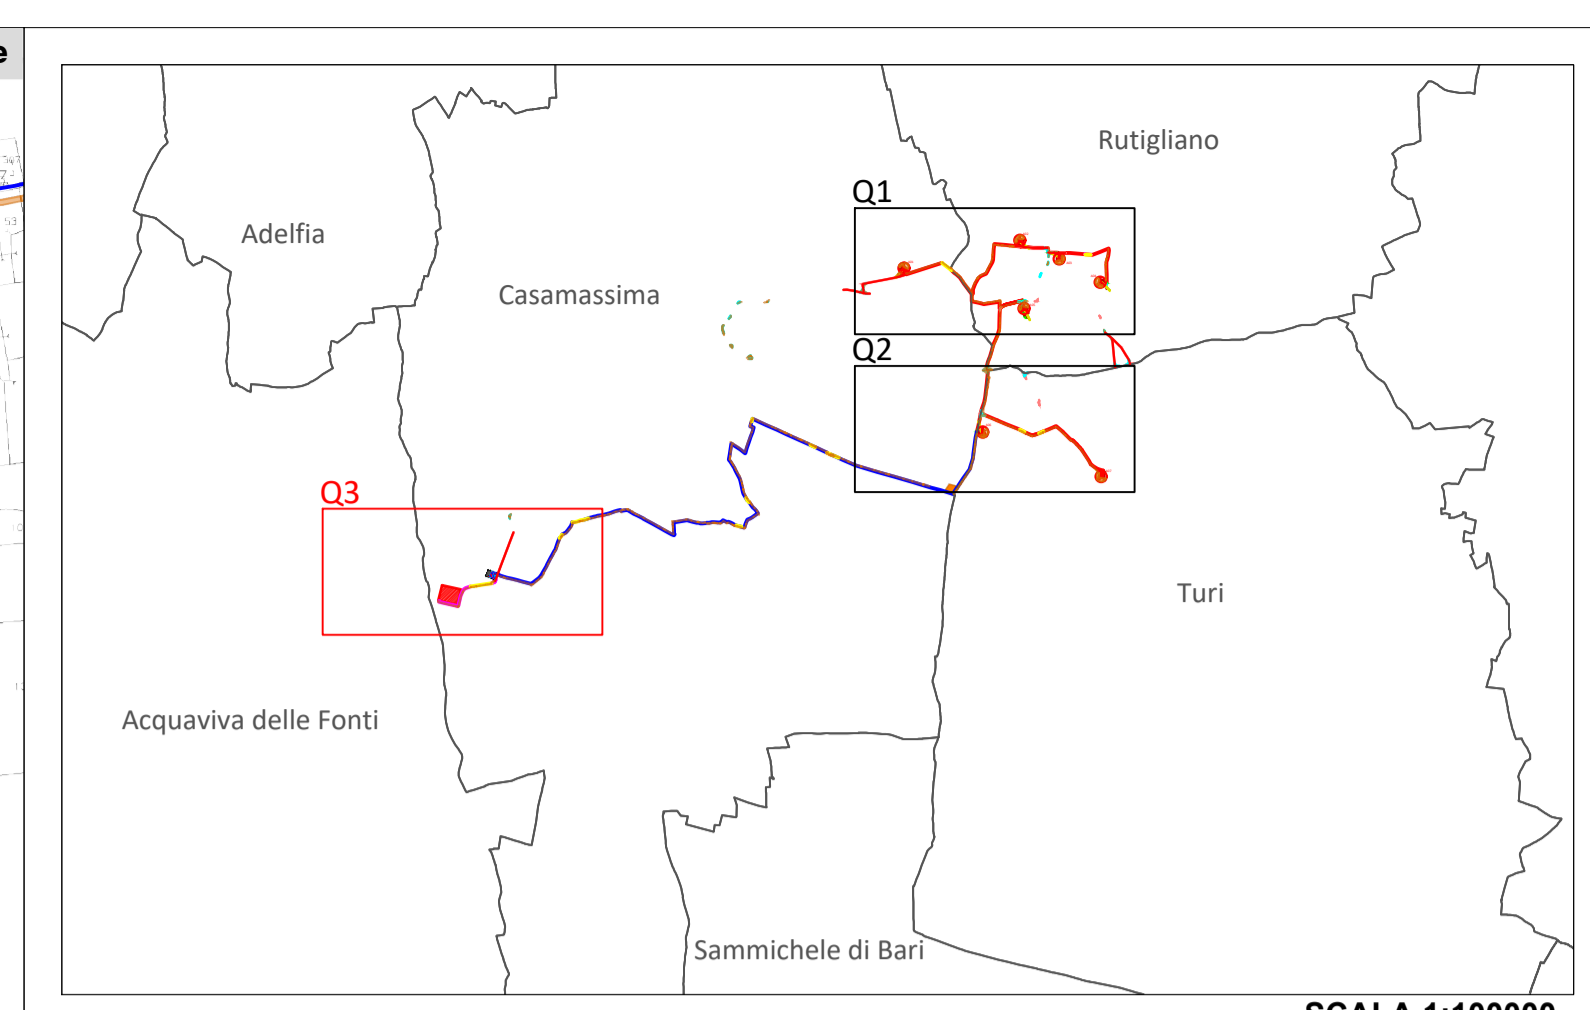



Superfici occupate in fase di cantiere	Superficie Mq	Superfici occupate in fase di esercizio	Superficie Mq
Allargamenti temporanei	9841,89	Piazzola montaggio gru	18020
Area di cantiere	10532,93	Viabilità di progetto	6823,19
Area stoccaggio pale	10202,33	AREA FUTURA STAZIONE ELETTRICA 380/150 kV ACQUAVIVA DELLE FONTI (BA)	54153,33
Aree per posizionamento macchina TOC	1500	SE 30/150 kV DI PROGETTO	11040,33
Piazzola appoggio gru	8852,88	Viabilità esistente da adeguare	2017,24
Piazzole ausiliarie appoggio gru	1464,02		
Totale	42394,05	Totale	92054,09

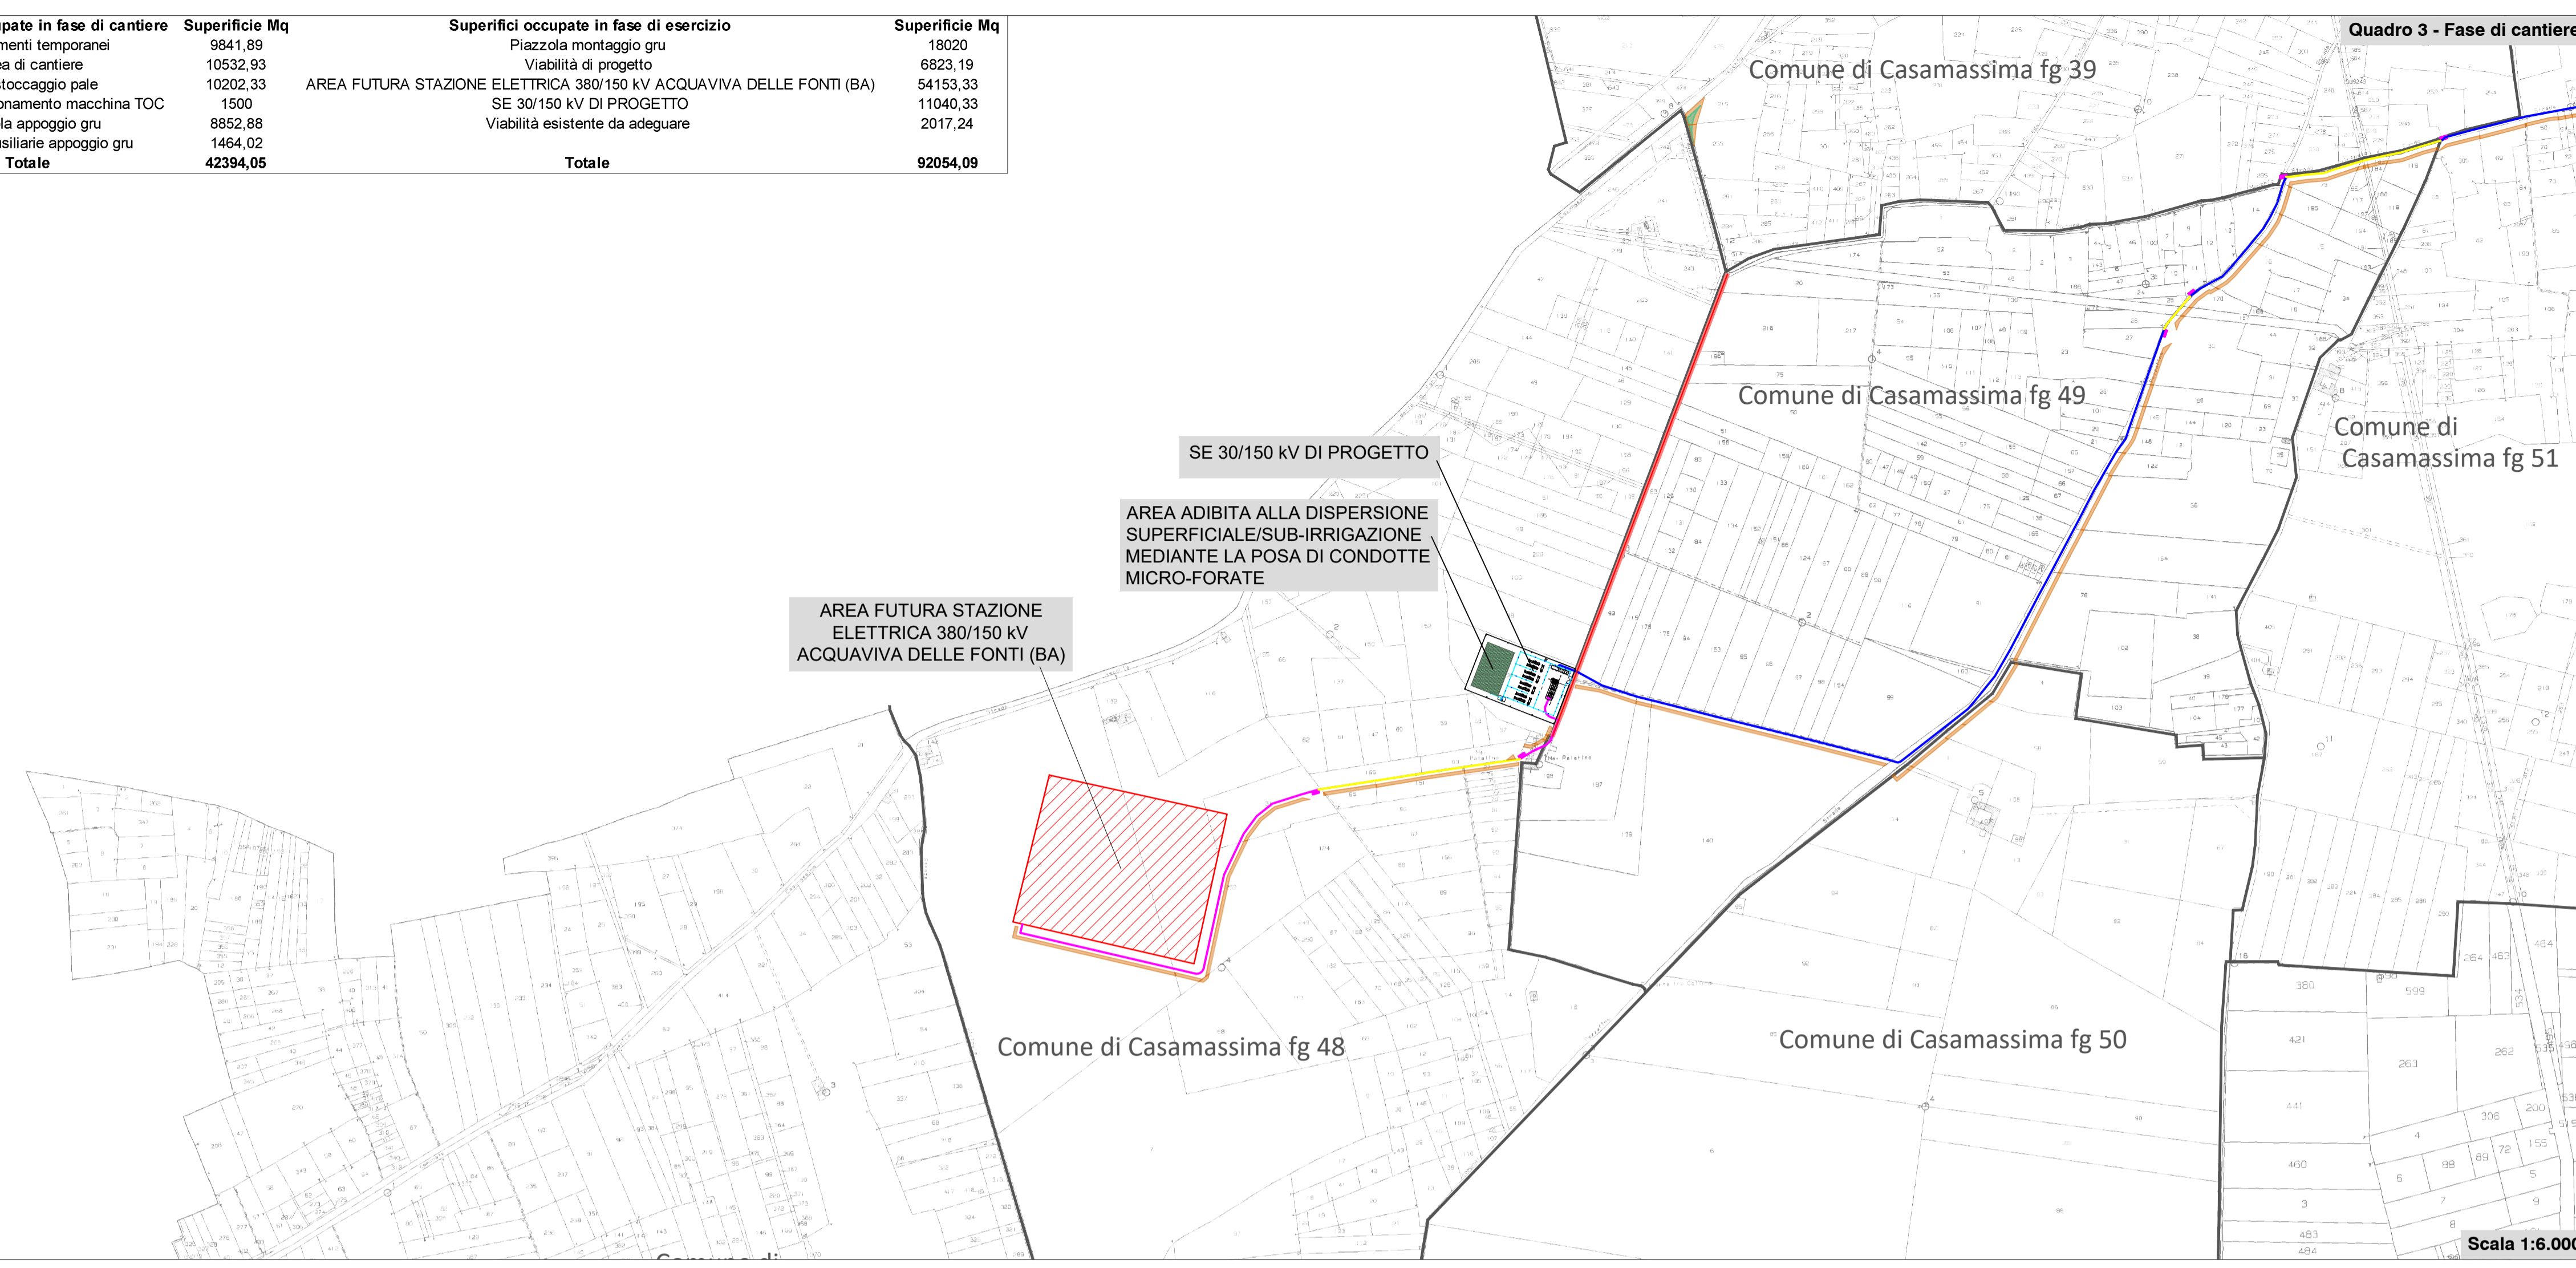

Legenda

- Cavidotto interrato MT esterno
- Cavidotto interrato AT esterno
- Tratti cavidotto in TOC
- Aree per posizionamento macchina TOC
- Viabilità esistente da adeguare
- Allargamenti temporanei
- Aree depositi temporanei
- Limite foglio catastale

Superfici occupate in fase di cantiere	Superficie Mq	Superfici occupate in fase di esercizio	Superficie Mq
Allargamenti temporanei	9841,89	Piazzola montaggio gru	18020
Area di cantiere	10532,93	Viabilità di progetto	6823,19
Area stoccaggio pale	10202,33	AREA FUTURA STAZIONE ELETTRICA 380/150 kV ACQUAVIVA DELLE FONTI (BA)	54153,33
Aree per posizionamento macchina TOC	1500	SE 30/150 kV DI PROGETTO	11040,33
Piazzola appoggio gru	8852,88	Viabilità esistente da adeguare	2017,24
Piazzole ausiliarie appoggio gru	1464,02		
Totale	42394,05	Totale	92054,09

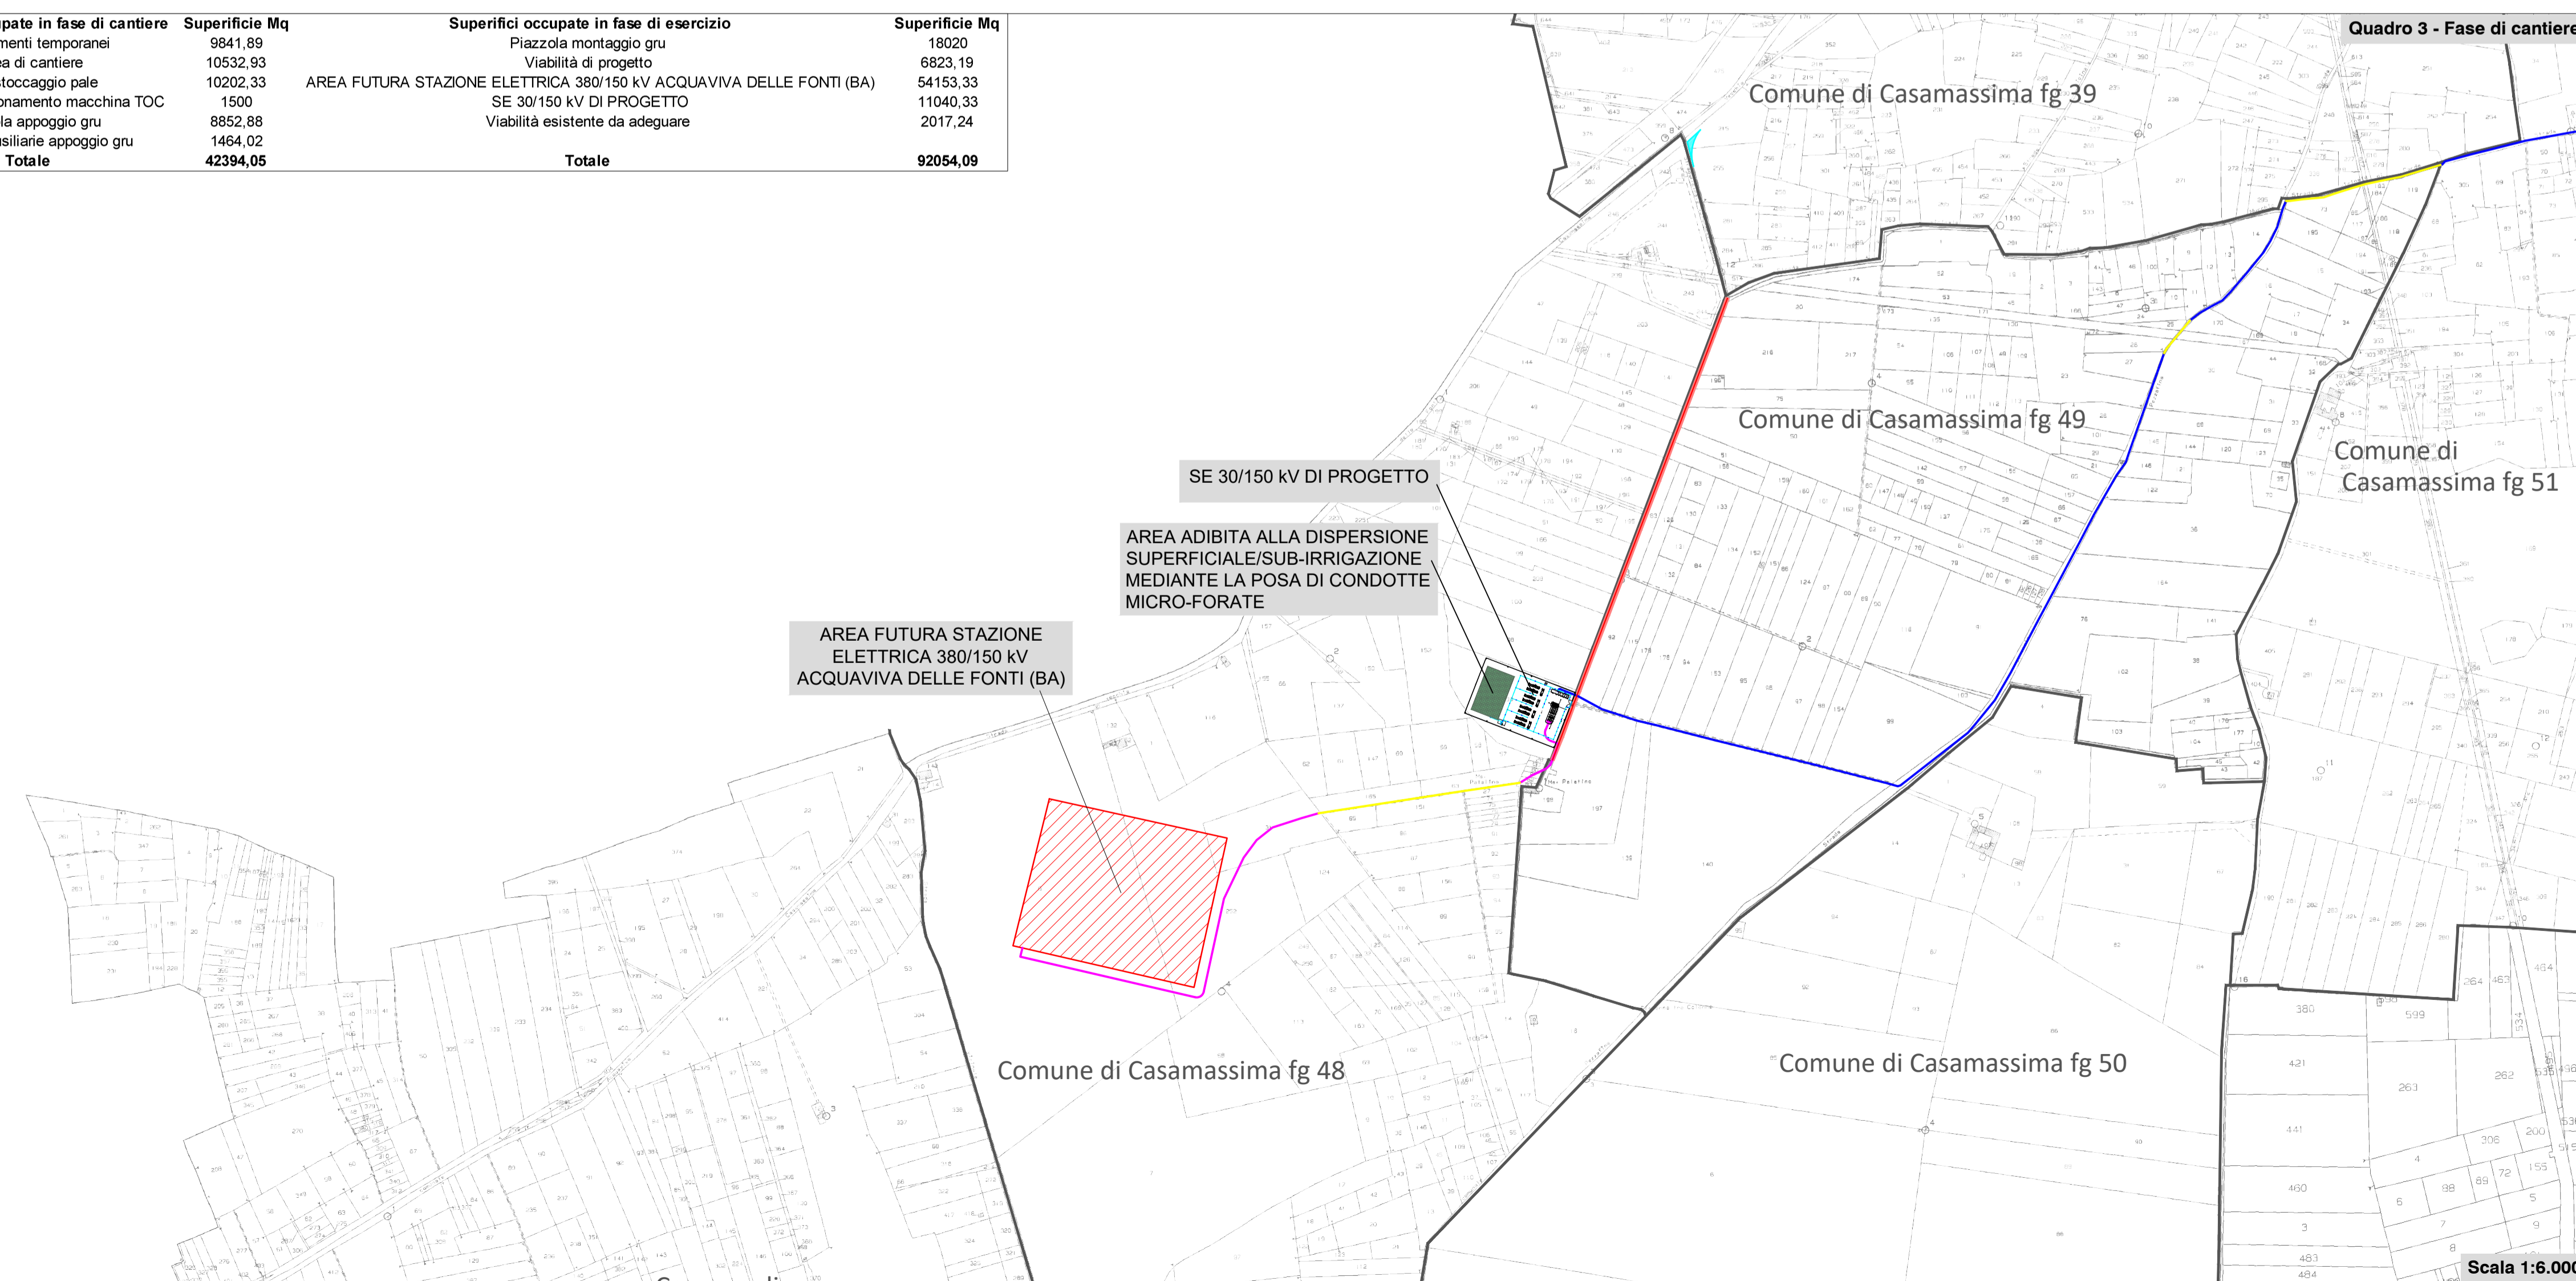

Quadro 3 - Fase di cantiere

PROPONENTE
Repower Renewable Spa
 Via Lavaredo, 44
 30174 Mestre (VE)
 PROJECT MANAGER : Dott. Giuseppe Caricato

REPOWER
 L'energia che ti serve.

PROGETTAZIONE

TENPROJECT
 Tenproject Srl - via De Gasperi 61
 62018 S. Giorgio del Sannio (BN)
 t + 39 0824 227144 - f + 39 0824 227145
 tenproject.it - info@tenproject.it

N° COMMESSA
1478

NUOVO PARCO EOLICO CASAMASSIMA "LOC. PARCO SAN NICOLA" e "VILLA ABBADIS"
 PROVINCIA DI BARI
 COMUNI DI CASAMASSIMA - RUTIGLIANO - TURI
 PROGETTO DEFINITIVO PER AUTORIZZAZIONE

CODICE ELABORATO

Impatto sul suolo: superfici occupate in fase di cantiere ed in fase di esercizio
 Quadro 3

int.MITE.08.5.3
 NOME FILE
 1478-PD_A_HMITE.08.5.1-3_TAV_00

REV.	DATA	DESCRIZIONE REVISIONE	PPF REDATTO	NF VERIFICA	NF APPROVAZIONE
00	06/2022	PRIMA EMISSIONE			

Copyright - Rev. 00

COPYRIGHT - TUTTI I DIRITTI SONO RISERVATI A NORMA DI LEGGE