



PLANIMETRIA DI PROGETTO - TAV.1
Scala 1:1000

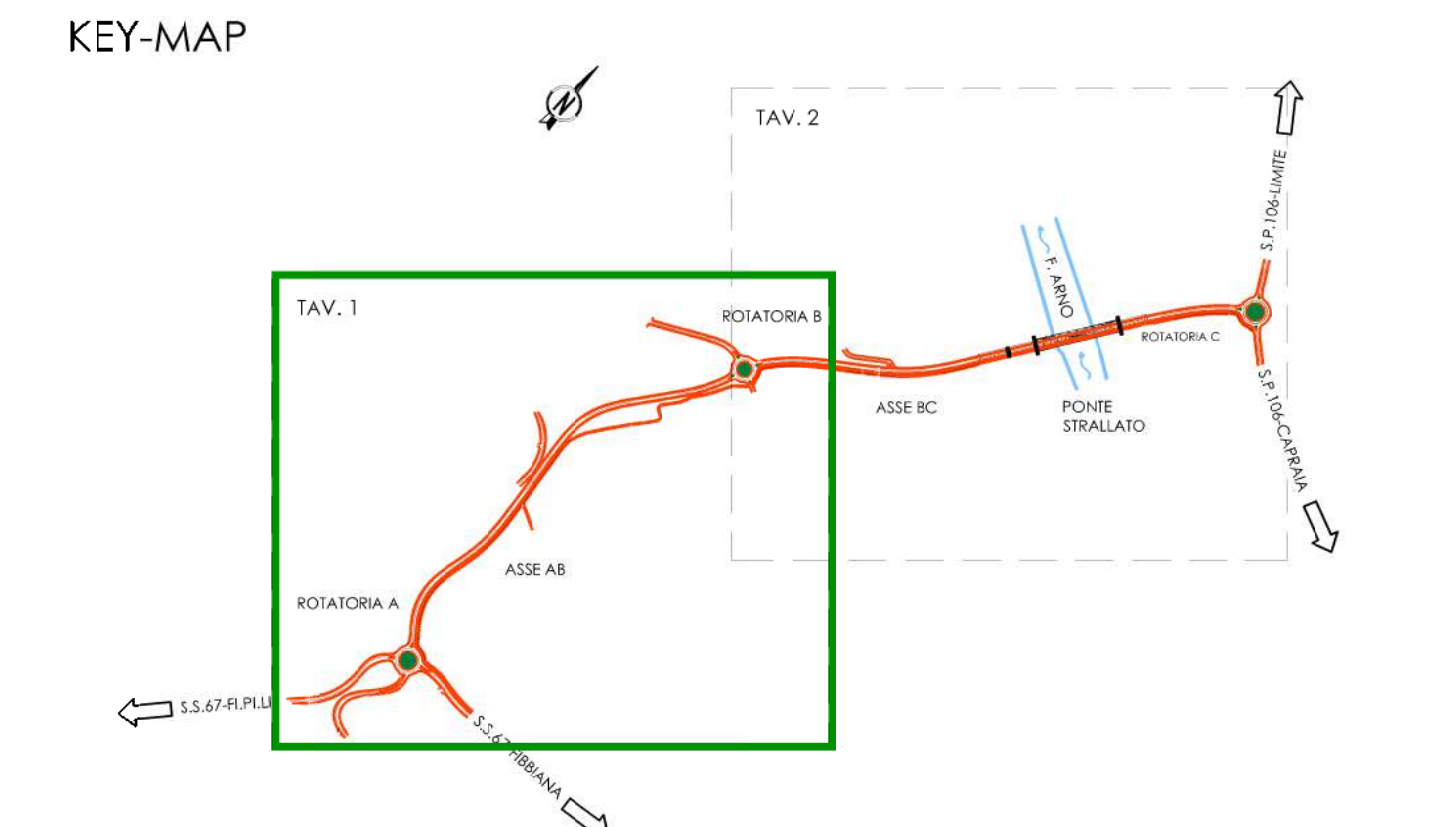

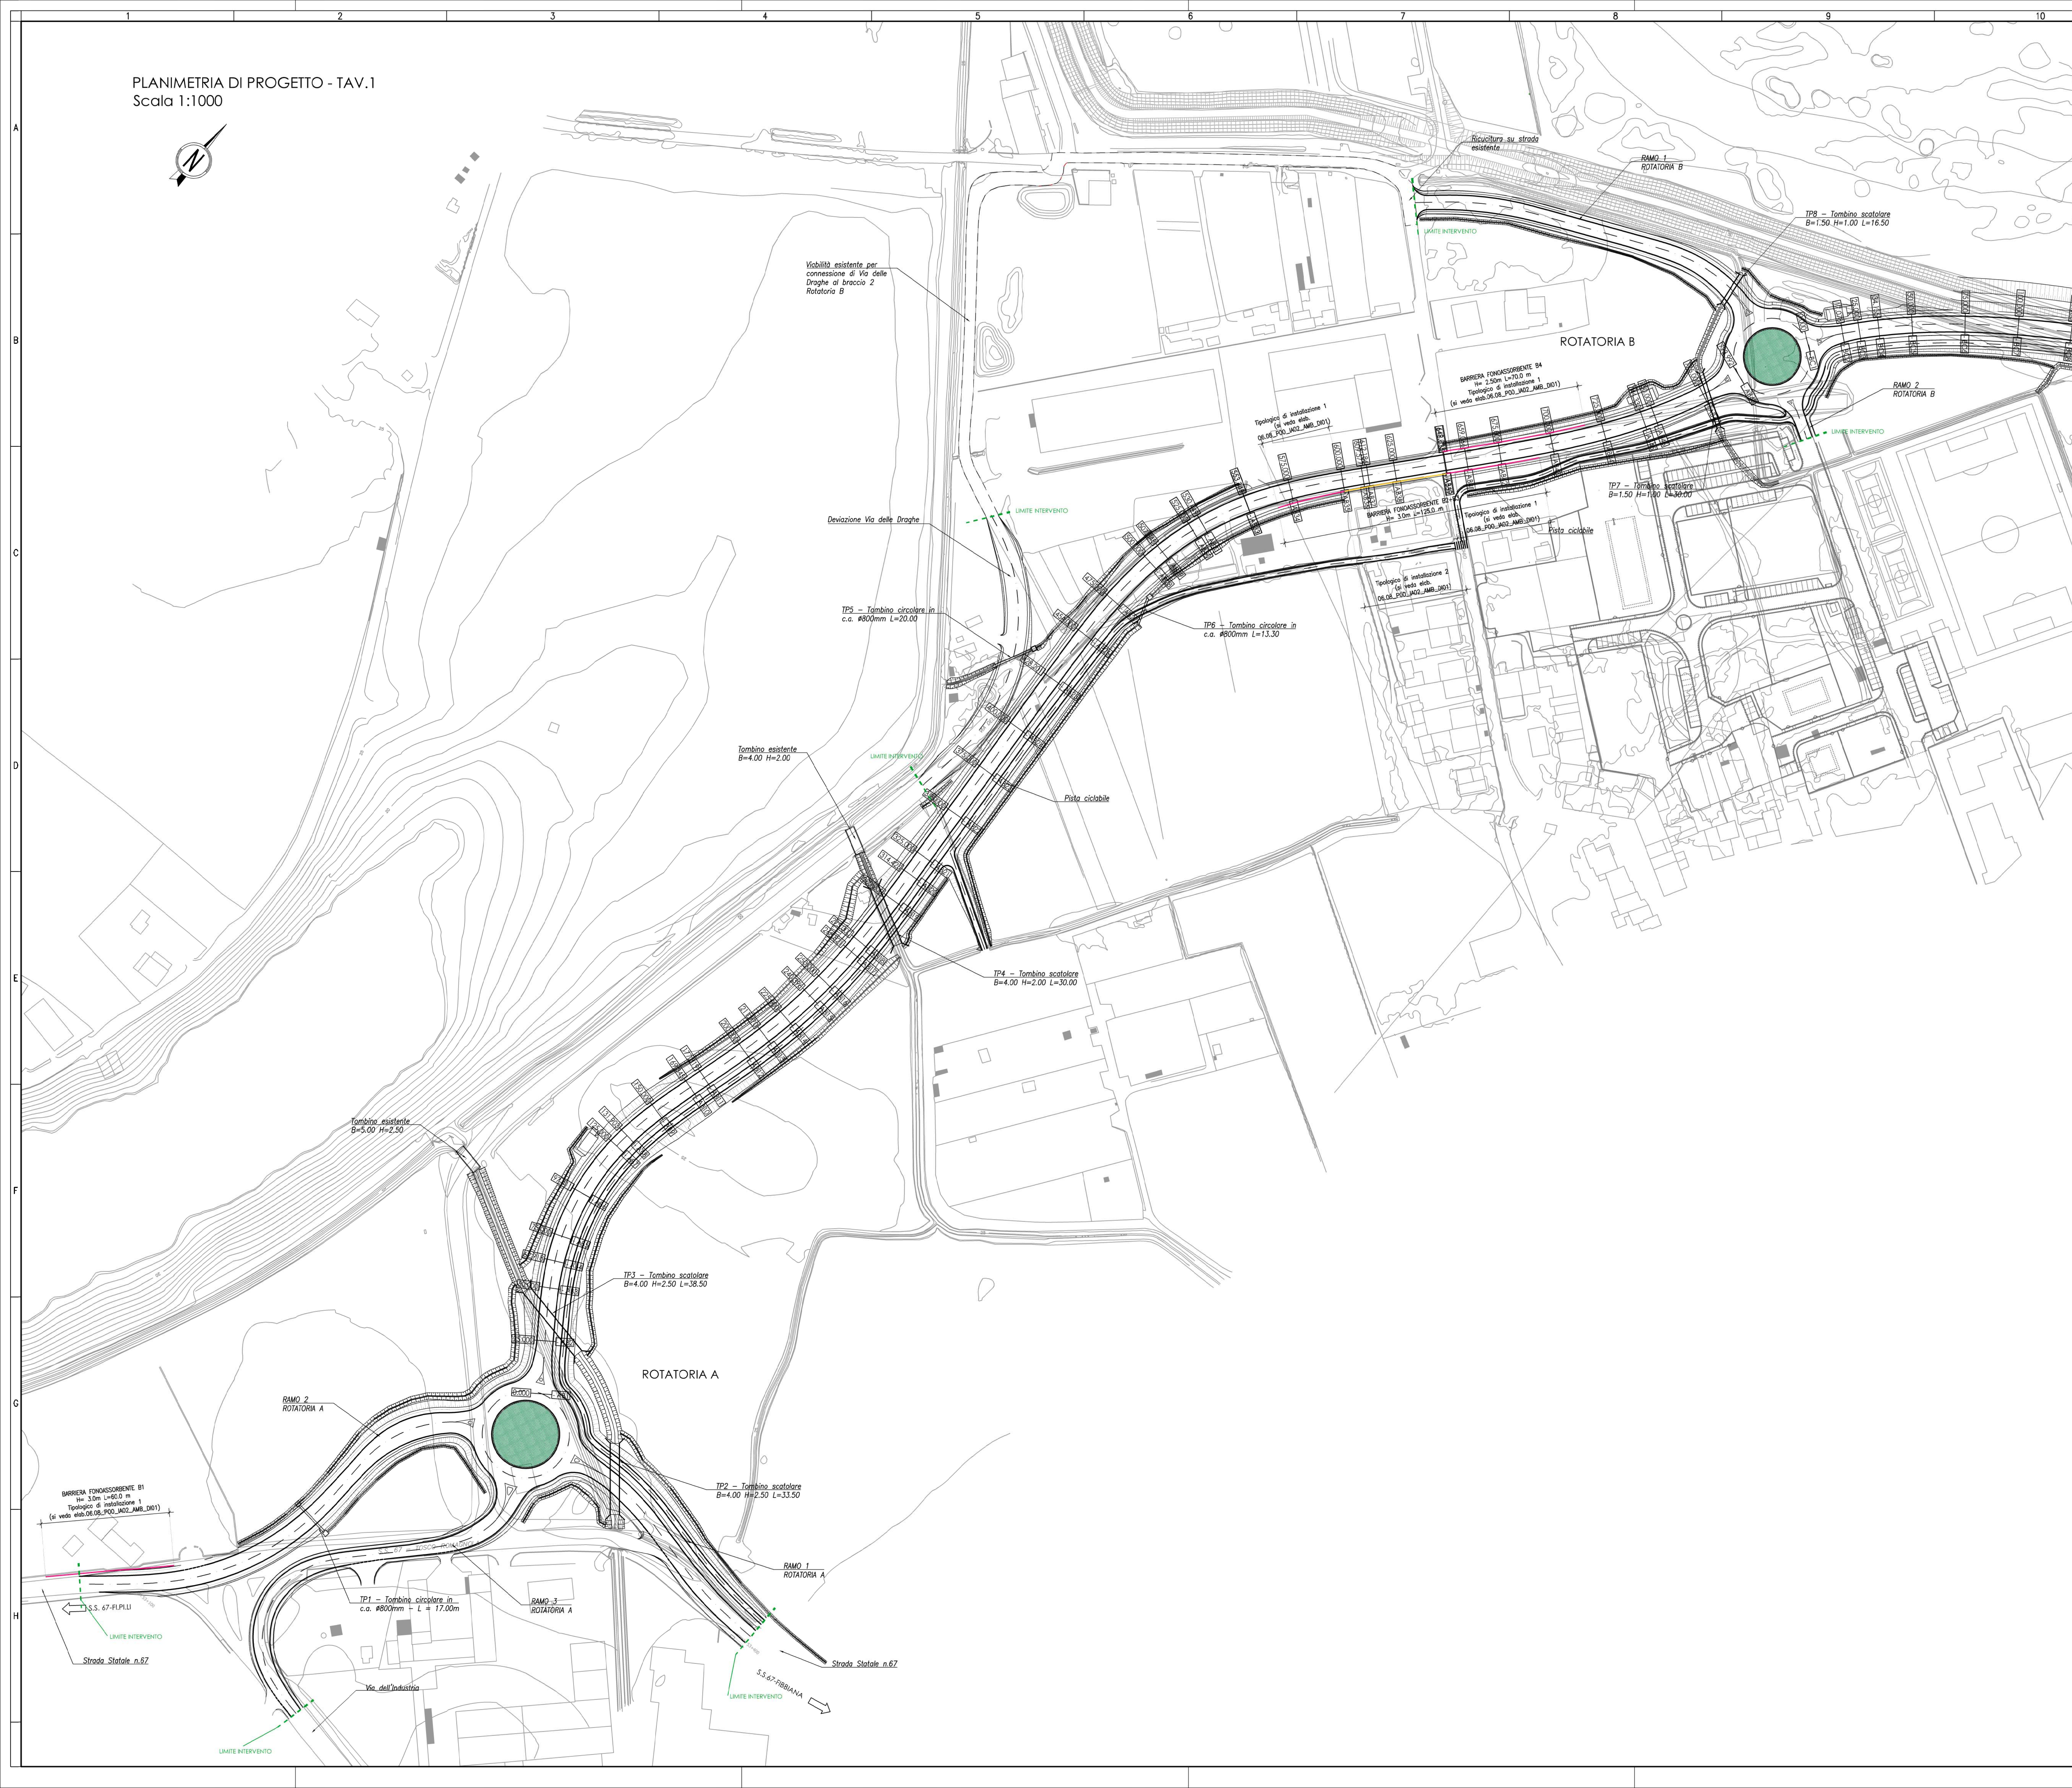

Sanas
GRUPPO FS ITALIANE

Direzione Progettazione e Realizzazione Lavori

S.S. 67 "Tosco - Romagnola"
Collegamento tra la S.S. 67 e la S.P. 106 nei Comuni di Capraia e Limite, Montelupo Fiorentino ed Empoli (FI)

PROGETTO DEFINITIVO cod. FI464

<p>PROGETTAZIONE: MANDATARIA:  POLITECNICA</p> <p>TEMPORARI PROGETTISTI:  MATILDI - PARTNERS</p> <p>IL RESPONSABILE DELL'INTEGRAZIONE DELLE PRESTAZIONI SPECIALISTICHE: Ing. Andrea Aveni - POLITECNICA ordine Ingegneri Provincia di Firenze n.42413</p> <p>IL GEOLOGO: Geol. Pietro Accardi GI - POLITECNICA Ordine Ingegneri Provincia di Firenze n.728</p> <p>COORDINATORE PER LA SICUREZZA IN FASE DI PROGETTAZIONE: Ing. Marcello Mancini - POLITECNICA ordine Ingegneri Provincia di Firenze n.5223</p> <p>VISTO: IL RESP. DEL PROCEDIMENTO Ing. Raffaele Franco Corvo</p> <p>PROTOCOLLO: DATA:</p>	<p>MANDANTE: MATILDI - PARTNERS</p> <p>PROGETTISTI: PROGETTO STRADALE, GEOTECNICA, OPERE D'ARTE Ing. Marcello Mancini - POLITECNICA ordine Ingegneri Provincia di Firenze n.5223</p> <p>NUOVO PONTE SUL Fiume ARNO Ing. Carlo Vittorio Medici - MATILDI + PARTNERS ordine Ingegneri Provincia di Bologna n.6452/A</p> <p>DIRIGENZA, IDRAULICA Ing. Alessandro Spadoni - POLITECNICA ordine Ingegneri Provincia di Grosseto n.760</p> <p>ARCHITETTURA, PAESAGGIO ED OPERE A VERDE Arch. M. Cristina Fraga - POLITECNICA ordine Architetti Provincia di Modena n. 611</p> <p>COLLABORATORI DI PROGETTO Ing. Carlo Lucini - MATILDI + PARTNERS Ing. Francesco Falchi - POLITECNICA Ing. Marina Gali - POLITECNICA Geom. Franco Mariani - POLITECNICA Geom. Angelo Pistelli - POLITECNICA</p>
---	---

04 - PROGETTO STRADALE
04.1 - VIABILITA' PRINCIPALE
Planimetria di progetto - Tav. 1/2

CODICE PROGETTO	NOME FILE	PROGR. ELAB.	REV.	SCALA:
04.03_P00_PS00_TRA_PL01_B	04.03	04.03		1:1.000
PROG. 04.03	ELAB. 04.03	ELAB. 04.03		

D		02/2010	RAC. DADO	MANICONE	A. BENO
B	REVISIONE PER RAPPORTO DI VERIFICA	11/2010	M. G. G.	M. G. G.	A. BENO
A	EMISIONE	11/2010	M. G. G.	M. G. G.	A. BENO
REV.	DESCRIZIONE	DATA	REDATTO	VERIFICATO	APPROVATO