


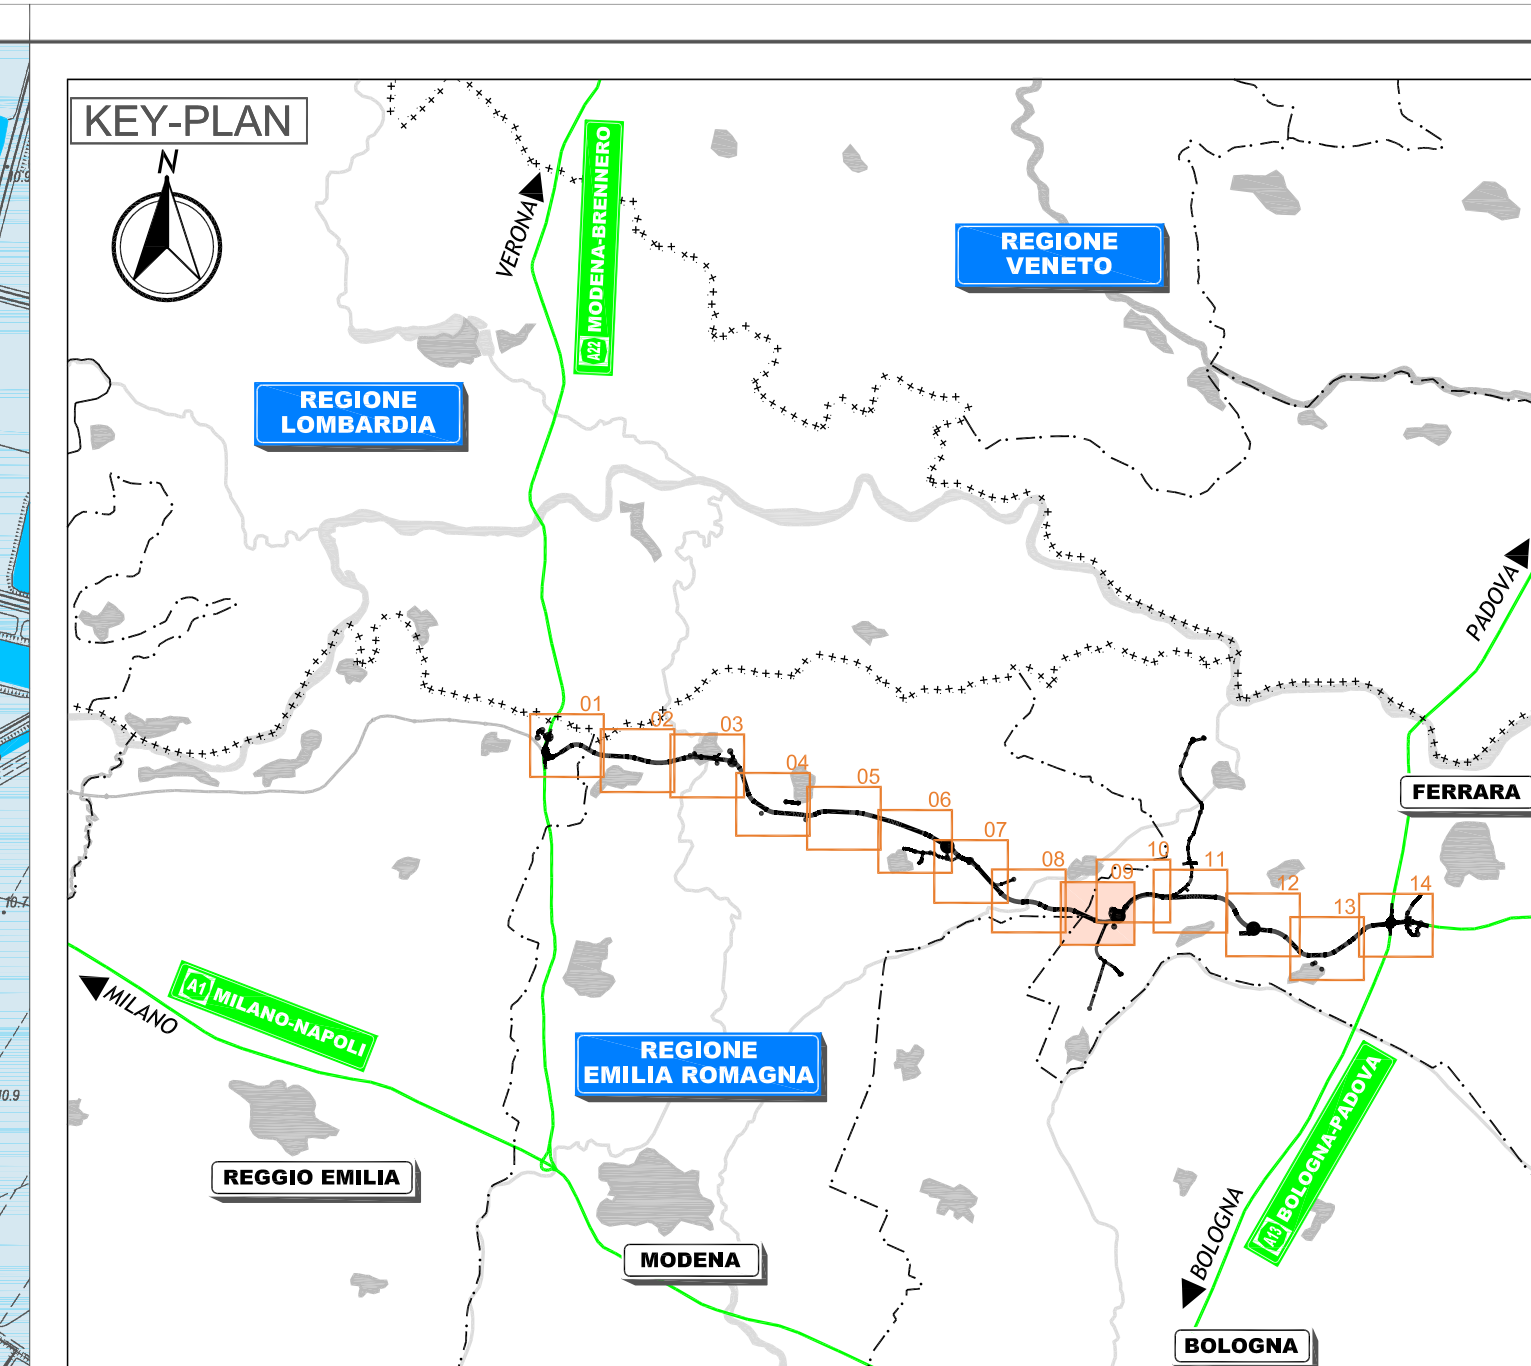

PERMEABILITÁ INTRINSECA

Depositi a bassa permeabilità - coefficiente di permeabilità $k < 10^{-9}$ m/sec
 Depositi a granulometria prevalentemente limosa e limoso argillosa, limi, limi argillosi con locali e rare intercalazioni di limi sabbiosi e sabbie limose nonché depositi a granulometria prevalentemente argillosa e argilloso limosa talora con presenza di residui vegetali e lenti di strati torbosi.

SIMBOLOGIA

— 15.0 — Curve isofreatiche dei massimi livelli della falda (in m s.l.m.)

MO0100

Pozzi di monitoraggio delle acque sotterranee della Rete Regionale

INDAGINI GEOGNOSTICHE 2011-2012

	BH605	Sondaggi stratigrafici a carotaggio continuo attrezzati con piezometro a tubo aperto tipo Norton
	BH604	Sondaggi stratigrafici a carotaggio continuo attrezzati con piezometro Casagrande