
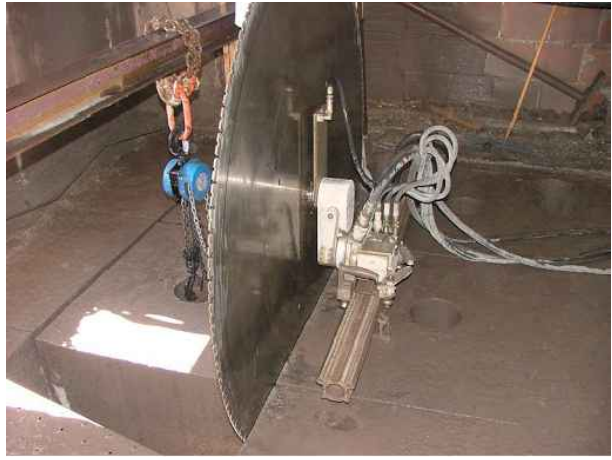


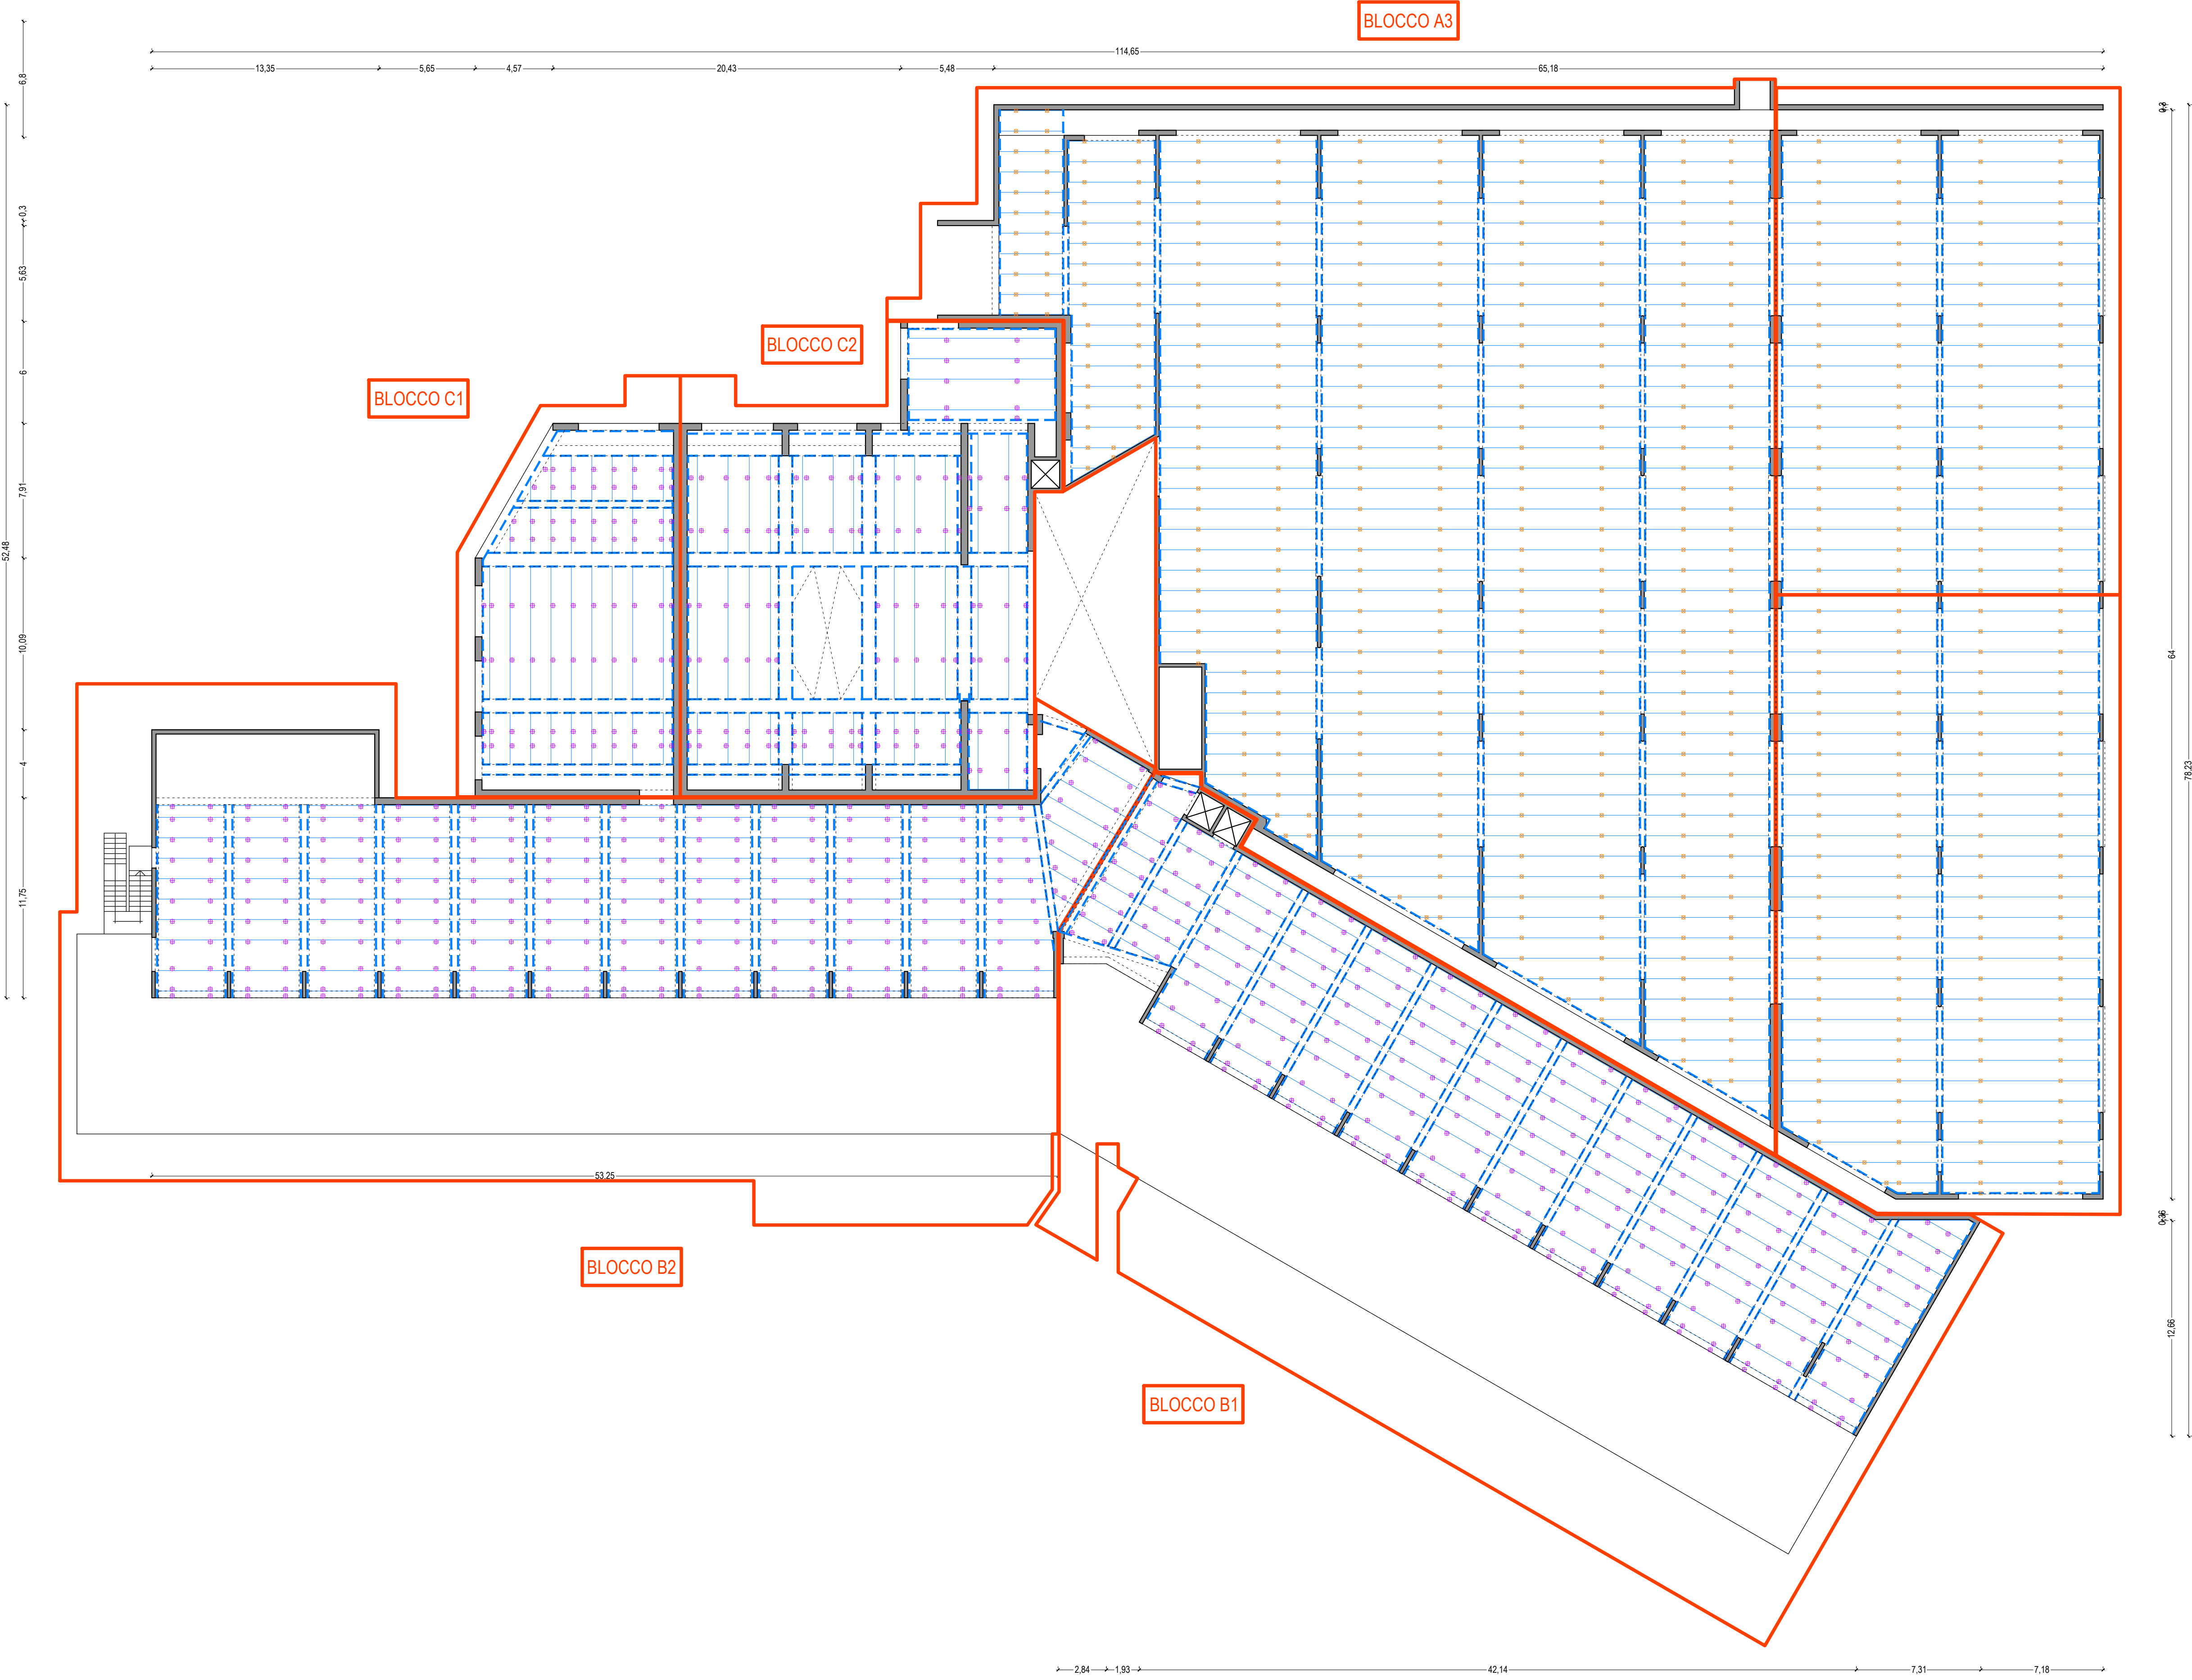

Esempi di esecuzione dei tagli su solai cementizi

| LEGENDA |   |
|---------|---|
|         | Posizionamento puntelli provvisori di sostegno per i solai file con i=1500mm                                                                 |
|         | Posizionamento puntelli provvisori di sostegno per le travi principali Castelli                                                              |
|         | File con i=1500mm   |
|         | Tagli longitudinali eseguiti con sega circolare e disco diamantato con getto di acqua per il contenimento delle polveri                      |
|         | Tagli trasversali sui tegoli eseguiti con sega circolare e disco diamantato con getto di acqua per il contenimento delle polveri             |
|         | Tagli trasversali sulle travi principali eseguiti con sega circolare e disco diamantato con getto di acqua per il contenimento delle polveri |
|         | Smontaggio controllato sistema di puntellazione esistente                                                                                    |
|         | Sostituzione della puntellazione esistente allo stato di fatto con nuovo sistema di puntellamento                                            |
|         | Carotaggi Ø100mm per passaggio fascia eseguiti con carotatrice con getto di acqua per il contenimento delle polveri                          |
|         | Carotaggi Ø90mm per passaggio fascia eseguiti con carotatrice con getto di acqua per il contenimento delle polveri                           |

**Comune di Sanremo**  
Provincia di Imperia

**PERMESSO DI COSTRUIRE CONVENZIONATO**  
PER LA RIQUALIFICAZIONE URBANISTICO/EDILIZIA DELL'AMBITO L1 - LOTTI 2, 3, 4 E 5  
PARTE CON DEMOLIZIONE E RICOSTRUZIONE DELLA STRUTTURA ALBERGHIERA  
(art. 20, d.P.R. 6 giugno 2001, n. 380 - art. 7, d.P.R. 7 settembre 2010, n. 160)  
Ambito FC\_03 - Sottobambito Portosole FC\_03d2

Committente  
PORTOSOLE C.N.I.S. S.r.l.  
Via del Castello 17 - 18038 Sanremo (IM) - Italia  
Sede legale: via dell'Orso 9 - 20121 Milano (MI) - Italia

Data  
Maggio 2021

**Yellow Room Engineering**  
Ing. Stefano Podestà

**CONTENUTO TAVOLA**  
Tagli dei tegoli  
Solaio copertura

ID elaborato  
PS.AL.DM.T.25.00  
Data emissione  
Maggio 2021  
Scala  
1:200