



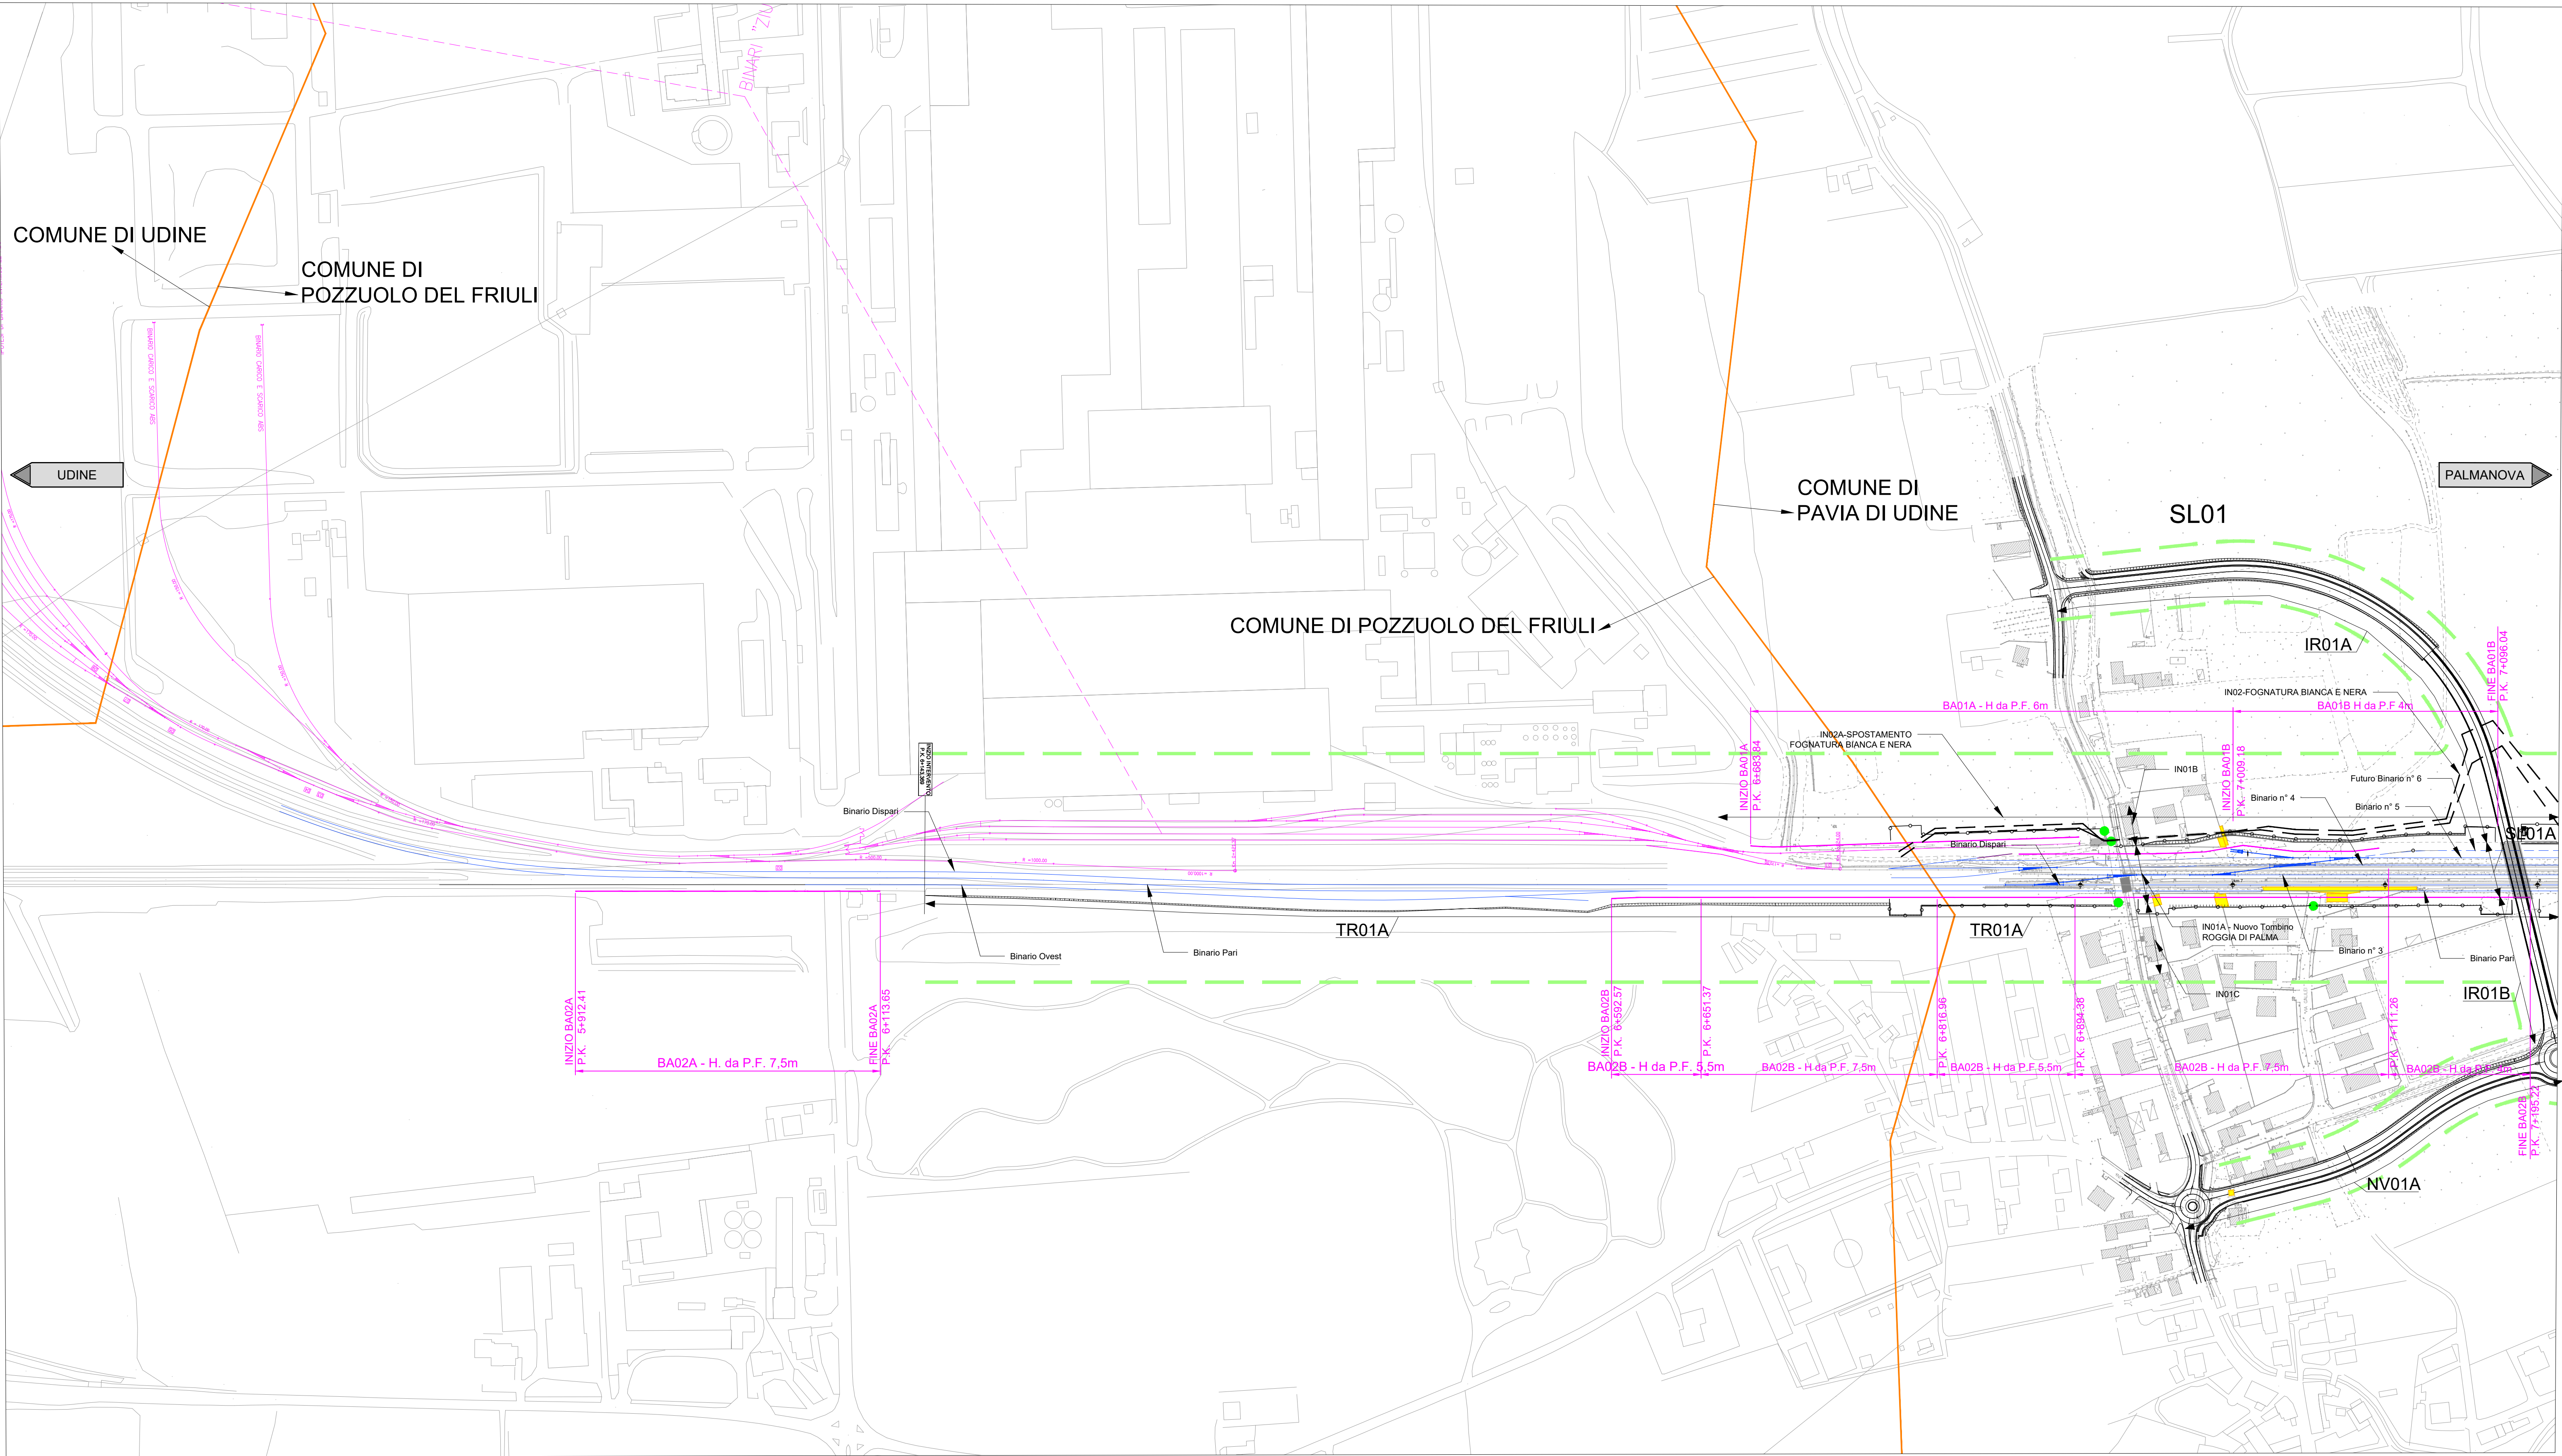

LEGENDA	
	NORD
	PROGRESSIVA KM
	DEMOLIZIONI
	LIMITE PROVINCIA
	LIMITE COMUNE
	DIREZIONE
	ACCESSO CARRABILE (cancello 2 m)
	LIMITI VINCOLI URBANISTICI
	BARRIERE FONOASSORBENTI
	BINARI ZIU

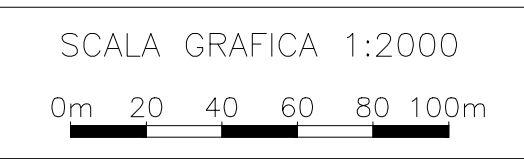

COMMITTENTE:

RETE FERROVIARIA ITALIANA
GRUPPO FERROVIE DELLO STATO ITALIANE

CUP: J54H17000130009

PROGETTAZIONE:

GRUPPO FERROVIE DELLO STATO ITALIANE

DIREZIONE TECNICA
U.O. INFRASTRUTTURE NORD

PROGETTO DEFINITIVO PER APPALTO

COMPLETAMENTO DEL NODO DI UDINE - PRG E ACC DEL P.M.
CARGNACCO E OPERE SOSTITUTIVE DEI PL INTERFERENTI

ELABORATI GENERALI
CORPO STRADALE
Planimetria di inquadramento degli interventi 1/2

SCALA:

1:2000

COMMESSA	LOTTO	FASE	ENTE	TIPO DOC.	OPERA/DISCIPLINA	PROGR.	REV.
I209	00	D	26	P6	CS0000	001	B

Rev.	Descrizione	Redatto	Data	Verificato	Data	Approvato	Data	Autorizzato Data
A	Emissione Definitiva	F. Serrao	Settembre 2019	M. Biondi	Settembre 2019	S. Lo Presti	Settembre 2019	F. Sacchi Ottobre 2019
B	Inserimento norme WSS	D. Resca	Ottobre 2022	C. Liopisto	Giugno 2022	S. Lo Presti	Giugno 2022	