



PIANTA

STATO ATTUALE  
scala 1 : 100

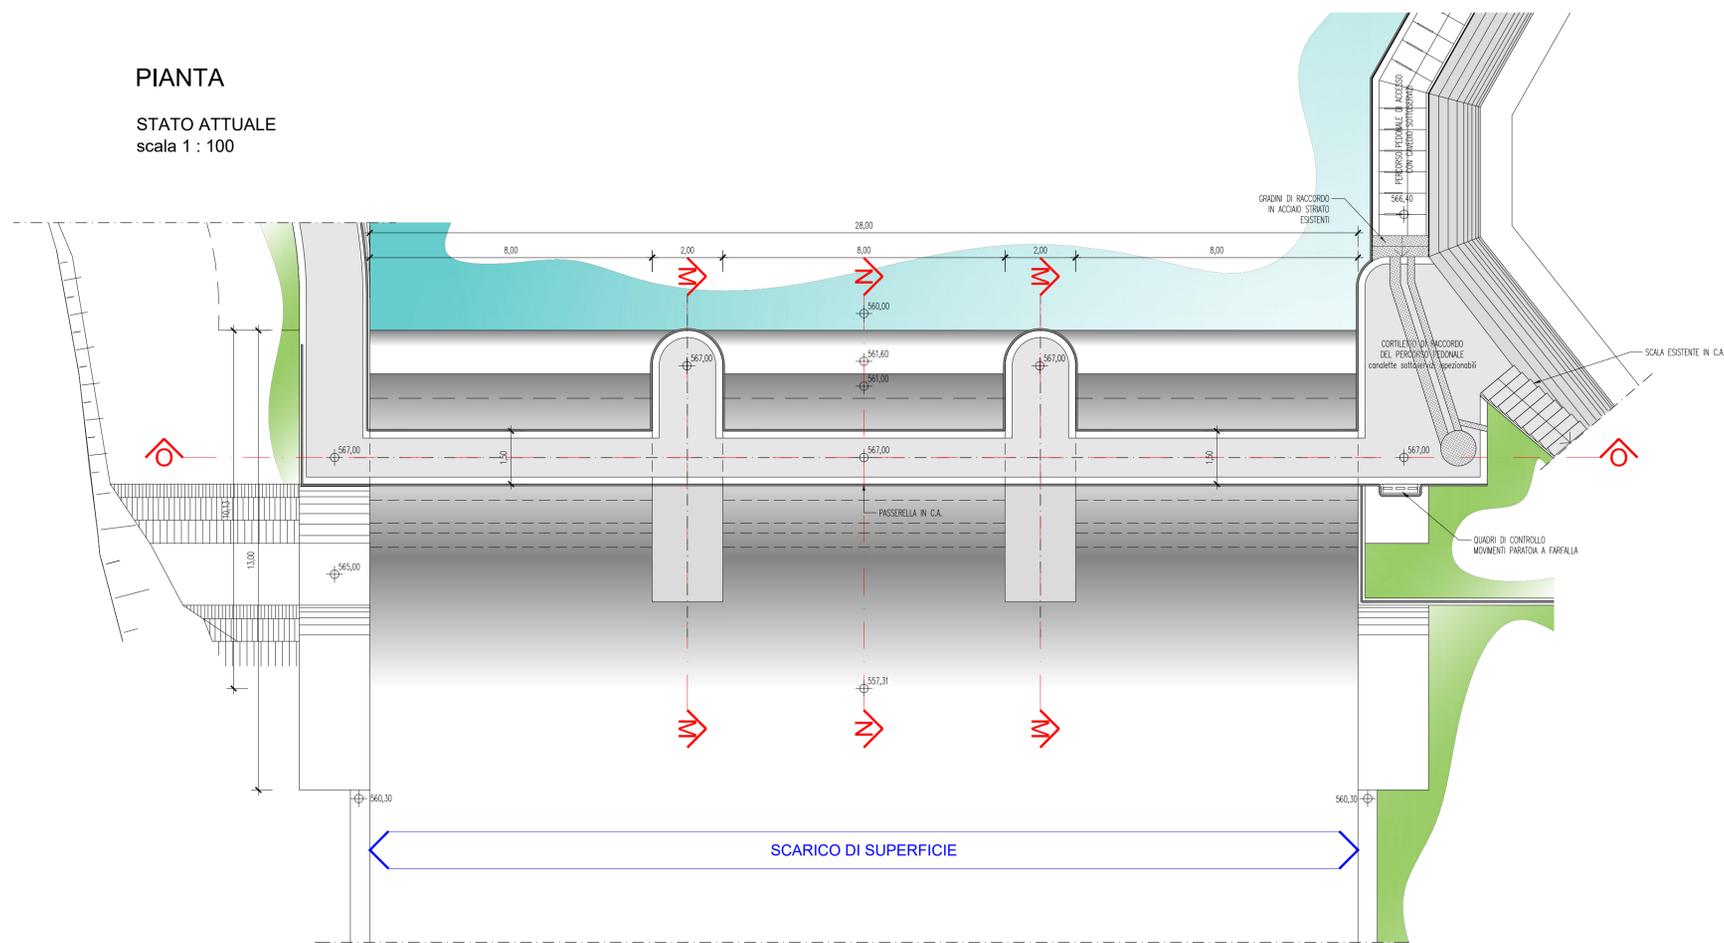

PIANTA

STATO DI PROGETTO  
scala 1 : 100

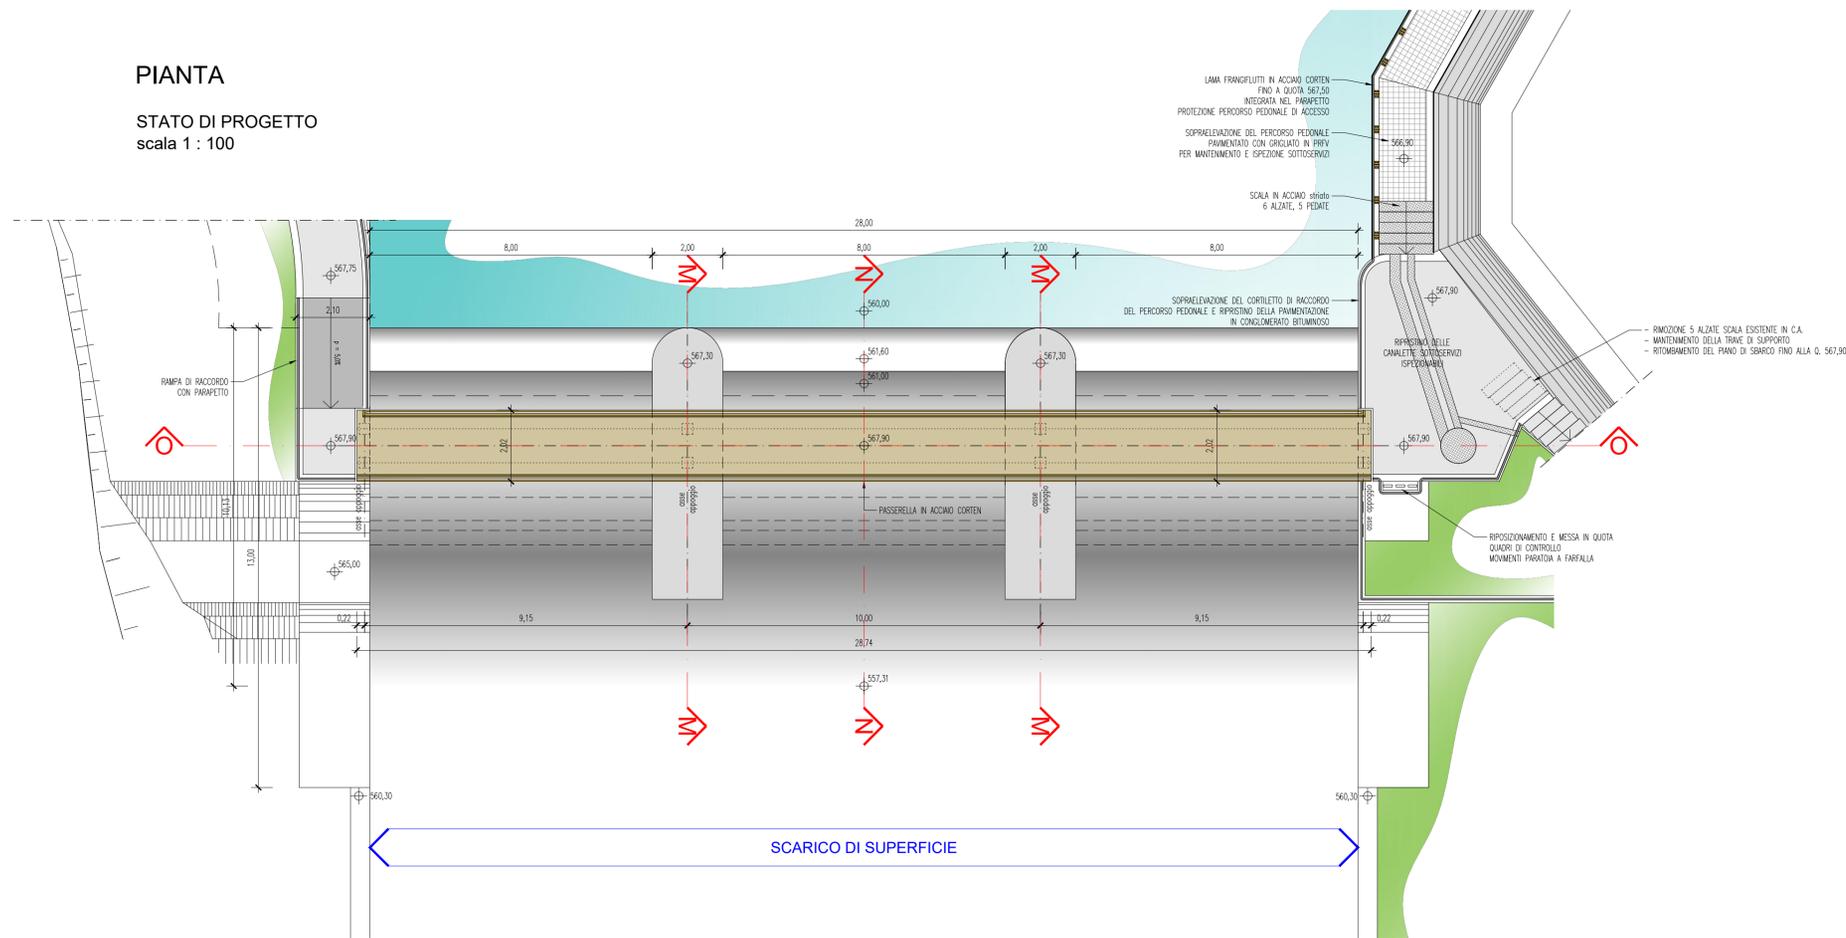

Data prima emissione: 04/10/2021	4								
Scala disegno: 1:100	3								
Formato: A1	2								
File disegno: 1288_PE_T310-95-01_SCARICO DI SUPERFICIE_20220214.dwg									
File configurazione penne: IC.ctb	Emis:	TS2	FRR	FRR	EMISSIONE PER APPROVAZIONE	04/10/2021	0		
Dati	Agg:	BRB	FRR	FRR	Descrizione Revisione	Data	Rev.		

PRIMERO ENERGIA DIGA DI VAL SCHENER	
<b>PROGETTO ESECUTIVO</b>	SCARICO DI SUPERFICIE PIANTA A QUOTA 567,00 + 567,90 STATO ATTUALE - STATO DI PROGETTO

ORDINE DEGLI INGEGNERI DELLA PROV. DI TRENTO  
 dott. ing. RAFFAELE FERRARI  
 ISCRIZIONE ALBO N° 1114

**Inggnieri Consolenti**  
 Via Valterlini, 1 38121 Trento  
 Tel. +39 0461 201818 Milano  
 info@inggnieri-consolenti.com - www.inggnieri-consolenti.com

**PRIMERO ENERGIA S.p.A.**  
 committente:

commessa: 1288  
 fase progetto: E-T310  
 revisione: 0  
 tavola: **95**