


- LEGENDA**
- Rilievi antropici.
 - Argille, argille limose e debolmente limose o sabbiose, limi, limi argillosi e debolmente argillosi o sabbiosi, di colore nocciola, marrone, grigio e nerastro. Localmente sono presenti stratificazioni rossastre e ocra, venature nerastre per presenza di frustoli carboniosi e resti torfolosi, e concrezioni calcaree millimetriche (calcine). Tali depositi sono caratterizzati generalmente da **bassa permeabilità, con coefficiente di permeabilità $k < 10^{-4}$ m/sec.**
 - Limii sabbiosi e sabbie limose, talora debolmente argillose di colore nocciola, marrone e grigio, a **media permeabilità, con coefficiente di permeabilità $10^{-4} > k > 10^{-5}$ m/sec.**
 - Sabbia fine, talora debolmente limosa di colore nocciola, marrone e grigio, da poco a mediamente addensate, intercalate all'unità 3 si rinvencono talora livelli di spessore centimetrico e decimetrico ascrivibili ad altre unità geologiche. **Depositi a permeabilità elevata, con coefficiente di permeabilità $k > 10^{-4}$ m/sec.**

LIVELLI DI FALDA

--- Livelli piezometrici misurati a Gennaio 2012 nella strumentazione installata lungo l'asse nella campagna indagini propedeutica alla progettazione definitiva.

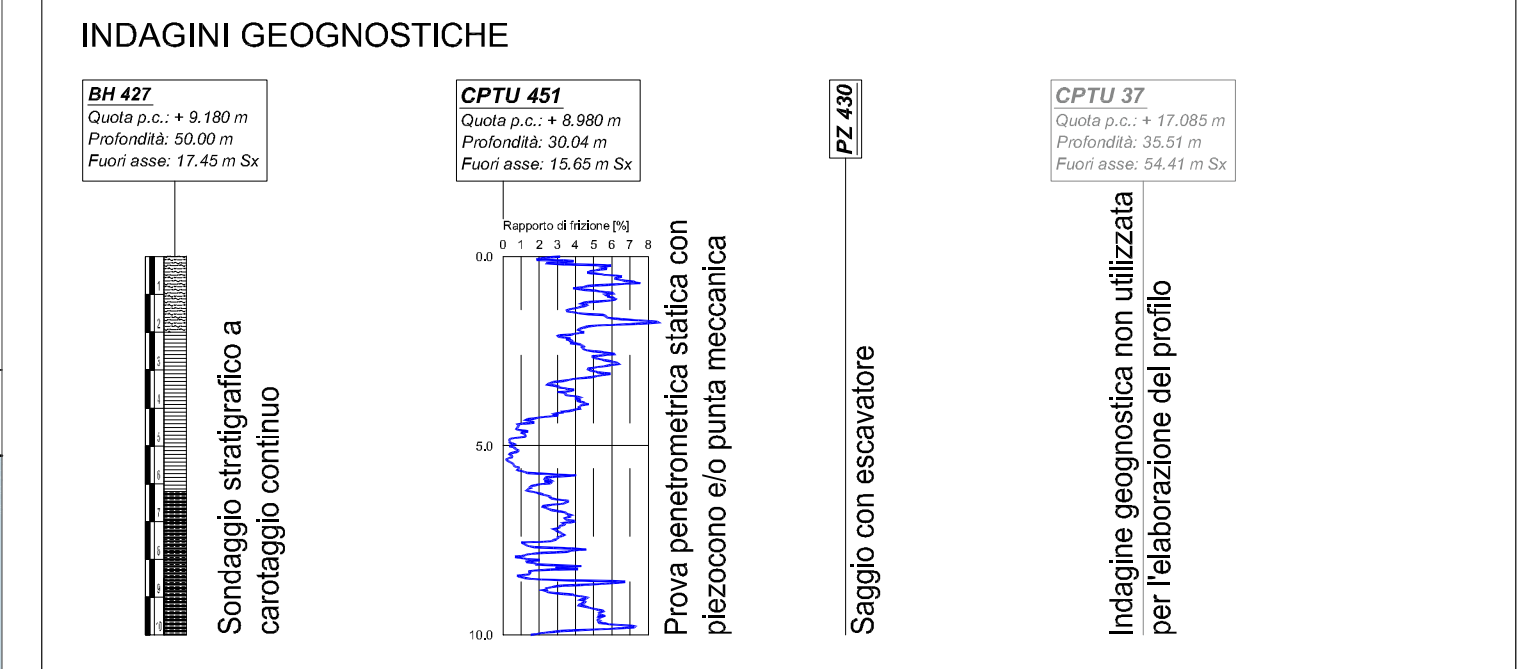

NO SEZIONI	1	2	3	4	5	6	7	8	9	10	11	12	13	14	15	16	17	18	19	20	21	22	23	24	25	26	27	28	29	30	31	32	33	34	35	36	37	38	39	40	41	42	43	44	45	46	47	48	49	50	51	52	53	54	55	56	57	58	59	60	61	62	63	64	65	66	67	68	69	70	71	72	73	74	75	76	77	78	79	80	81	82	83	84	85	86	87	88	89	90	91	92	93	94	95	96	97	98	99	100	
DISTANZE PROGRESSIVE	0+00	0+05	0+10	0+15	0+20	0+25	0+30	0+35	0+40	0+45	0+50	0+55	0+60	0+65	0+70	0+75	0+80	0+85	0+90	0+95	1+00	1+05	1+10	1+15	1+20	1+25	1+30	1+35	1+40	1+45	1+50	1+55	1+60	1+65	1+70	1+75	1+80	1+85	1+90	1+95	2+00	2+05	2+10	2+15	2+20	2+25	2+30	2+35	2+40	2+45	2+50	2+55	2+60	2+65	2+70	2+75	2+80	2+85	2+90	2+95	3+00	3+05	3+10	3+15	3+20	3+25	3+30	3+35	3+40	3+45	3+50	3+55	3+60	3+65	3+70	3+75	3+80	3+85	3+90	3+95	4+00	4+05	4+10	4+15	4+20	4+25	4+30	4+35	4+40	4+45	4+50	4+55	4+60	4+65	4+70	4+75	4+80	4+85	4+90	4+95	5+00	5+05	5+10	5+15	5+20	5+25	5+30	5+35	5+40	5+45	5+50	5+55	5+60	5+65	5+70	5+75	5+80	5+85	5+90	5+95	6+00	6+05	6+10	6+15	6+20	6+25	6+30	6+35	6+40	6+45	6+50	6+55	6+60	6+65	6+70	6+75	6+80	6+85	6+90	6+95	7+00	7+05	7+10	7+15	7+20	7+25	7+30	7+35	7+40	7+45	7+50	7+55	7+60	7+65	7+70	7+75	7+80	7+85	7+90	7+95	8+00	8+05	8+10	8+15	8+20	8+25	8+30	8+35	8+40	8+45	8+50	8+55	8+60	8+65	8+70	8+75	8+80	8+85	8+90	8+95	9+00	9+05	9+10	9+15	9+20	9+25	9+30	9+35	9+40	9+45	9+50	9+55	9+60	9+65	9+70	9+75	9+80	9+85	9+90	9+95	10+00	10+05	10+10	10+15	10+20	10+25	10+30	10+35	10+40	10+45	10+50	10+55	10+60	10+65	10+70	10+75	10+80	10+85	10+90	10+95	11+00	11+05	11+10	11+15	11+20	11+25	11+30	11+35	11+40	11+45	11+50	11+55	11+60	11+65	11+70	11+75	11+80	11+85	11+90	11+95	12+00	12+05	12+10	12+15	12+20	12+25	12+30	12+35	12+40	12+45	12+50	12+55	12+60	12+65	12+70	12+75	12+80	12+85	12+90	12+95	13+00	13+05	13+10	13+15	13+20	13+25	13+30	13+35	13+40	13+45	13+50	13+55	13+60	13+65	13+70	13+75	13+80	13+85	13+90	13+95	14+00	14+05	14+10	14+15	14+20	14+25	14+30	14+35	14+40	14+45	14+50	14+55	14+60	14+65	14+70	14+75	14+80	14+85	14+90	14+95	15+00	15+05	15+10	15+15	15+20	15+25	15+30	15+35	15+40	15+45	15+50	15+55	15+60	15+65	15+70	15+75	15+80	15+85	15+90	15+95	16+00	16+05	16+10	16+15	16+20	16+25	16+30	16+35	16+40	16+45	16+50	16+55	16+60	16+65	16+70	16+75	16+80	16+85	16+90	16+95	17+00	17+05	17+10	17+15	17+20	17+25	17+30	17+35	17+40	17+45	17+50	17+55	17+60	17+65	17+70	17+75	17+80	17+85	17+90	17+95	18+00	18+05	18+10	18+15	18+20	18+25	18+30	18+35	18+40	18+45	18+50	18+55	18+60	18+65	18+70	18+75	18+80	18+85	18+90	18+95	19+00	19+05	19+10	19+15	19+20	19+25	19+30	19+35	19+40	19+45	19+50	19+55	19+60	19+65	19+70	19+75	19+80	19+85	19+90	19+95	20+00	20+05	20+10	20+15	20+20	20+25	20+30	20+35	20+40	20+45	20+50	20+55	20+60	20+65	20+70	20+75	20+80	20+85	20+90	20+95	21+00	21+05	21+10	21+15	21+20	21+25	21+30	21+35	21+40	21+45	21+50	21+55	21+60	21+65	21+70	21+75	21+80	21+85	21+90	21+95	22+00	22+05	22+10	22+15	22+20	22+25	22+30	22+35	22+40	22+45	22+50	22+55	22+60	22+65	22+70	22+75	22+80	22+85	22+90	22+95	23+00	23+05	23+10	23+15	23+20	23+25	23+30	23+35	23+40	23+45	23+50	23+55	23+60	23+65	23+70	23+75	23+80	23+85	23+90	23+95	24+00	24+05	24+10	24+15	24+20	24+25	24+30	24+35	24+40	24+45	24+50	24+55	24+60	24+65	24+70	24+75	24+80	24+85	24+90	24+95	25+00	25+05	25+10	25+15	25+20	25+25	25+30	25+35	25+40	25+45	25+50	25+55	25+60	25+65	25+70	25+75	25+80	25+85	25+90	25+95	26+00	26+05	26+10	26+15	26+20	26+25	26+30	26+35	26+40	26+45	26+50	26+55	26+60	26+65	26+70	26+75	26+80	26+85	26+90	26+95	27+00	27+05	27+10	27+15	27+20	27+25	27+30	27+35	27+40	27+45	27+50	27+55	27+60	27+65	27+70	27+75	27+80	27+85	27+90	27+95	28+00	28+05	28+10	28+15	28+20	28+25	28+30	28+35	28+40	28+45	28+50	28+55	28+60	28+65	28+70	28+75	28+80	28+85	28+90	28+95	29+00	29+05	29+10	29+15	29+20	29+25	29+30	29+35	29+40	29+45	29+50	29+55	29+60	29+65	29+70	29+75	29+80	29+85	29+90	29+95	30+00	30+05	30+10	30+15	30+20	30+25	30+30	30+35	30+40	30+45	30+50	30+55	30+60	30+65	30+70	30+75	30+80	30+85	30+90	30+95	31+00	31+05	31+10	31+15	31+20	31+25	31+30	31+35	31+40	31+45	31+50	31+55	31+60	31+65	31+70	31+75	31+80	31+85	31+90	31+95	32+00	32+05	32+10	32+15	32+20	32+25	32+30	32+35	32+40	32+45	32+50	32+55	32+60	32+65	32+70	32+75	32+80	32+85	32+90	32+95	33+00	33+05	33+10	33+15	33+20	33+25	33+30	33+35	33+40	33+45	33+50	33+55	33+60	33+65	33+70	33+75	33+80	33+85	33+90	33+95	34+00	34+05	34+10	34+15	34+20	34+25	34+30	34+35	34+40	34+45	34+50	34+55	34+60	34+65	34+70	34+75	34+80	34+85	34+90	34+95	35+00	35+05	35+10	35+15	35+20	35+25	35+30	35+35	35+40	35+45	35+50	35+55	35+60	35+65	35+70	35+75	35+80	35+85	35+90	35+95	36+00	36+05	36+10	36+15	36+20	36+25	36+30	36+35	36+40	36+45	36+50	36+55	36+60	36+65	36+70	36+75	36+80	36+85	36+90	36+95	37+00	37+05	37+10	37+15	37+20	37+25	37+30	37+35	37+40	37+45	37+50	37+55	37+60	37+65	37+70	37+75	37+80	37+85	37+90	37+95	38+00	38+05	38+10	38+15	38+20	38+25	38+30	38+35	38+40	38+45	38+50	38+55	38+60	38+65	38+70	38+75	38+80	38+85	38+90	38+95	39+00	39+05	39+10	39+15	39+20	39+25	39+30	39+35	39+40	39+45	39+50	39+55	39+60	39+65	39+70	39+75	39+80	39+85	39+90	39+95	40+00	40+05	40+10	40+15	40+20	40+25	40+30	40+35	40+40	40+45	40+50	40+55	40+60	40+65	40+70	40+75	40+80	40+85	40+90	40+95	41+00	41+05	41+10	41+15	41+20	41+25	41+30	41+35	41+40	41+45	41+50	41+55	41+60	41+65	41+70	41+75	41+80	41+85	41+90	41+95	42+00	42+05	42+10	42+15	42+20	42+25	42+30	42+35	42+40	42+45	42+50	42+55	42+60	42+65	42+70	42+75	42+80	42+85	42+90	42+95	43+00	43+05	43+10	43+15	43+20	43+25	43+30	43+35	43+40	43+45	43+50	43+55	43+60	43+65	43+70	43+75	43+80	43+85	43+90	43+95	44+00	44+05	44+10	44+15	44+20	44+25	44+30	44+35	44+40	44+45	44+50	44+55	44+60	44+65	44+70	44+75	44+80	44+85	44+90	44+95	45+00	45+05	45+10	45+15	45+20	45+25	45+30	45+35	45+40	45+45	45+50	45+55	45+60	45+65	45+70	45+75	45+80	45+85	45+90	45+95	46+00	46+05	46+10	46+15	46+20	46+25	46+30	46+35	46+40	46+45	46+50	46+55	46+60	46+65	46+70	46+75	46+80	46+85	46+90	46+95	47+00	47+05	47+10	47+15	47+20	47+25	47+30	47+35	47+40	47+45	47+50	47+55	47+60	47+65	47+70	47+75	47+80	47+85	47+90	47+95	48+00	48+05	48+10	48+15	48+20	48+25	48+30	48+35	48+40	48+45	48+50	48+55	48+60	48+65	48+70	48+75	48+80	48+85	48+90	48+95	49+00	49+05	49+10	49+15	49+20	49+25	49+30	49+35	49+40	49+45	49+50	49+55	49+60	49+65	49+70	49+75	49+80	49+85	49+90	49+95	50+00	50+05	50+10	50+15	50+20	50+25	50+30	50+35	50+40	50+45	50+50	50+55	50+60	50+65	50+70	50+75	50+80	50+85	50+90	50+95	51+00	51+05	51+10	51+15	51+20	51+25	51+30	51+35	51+40	51+45	51+50	51+55	51+60	51+65	51+70	51+75	51+80	51+85	51+90	51+95	52+00	52+05	52+10	52+15	52+20	52+25	52+30	52+35	52+40	52+45	52+50	52+55	52+60	52+65	52+70	52+75	52+80	52+85	52+90	52+95	53+00	53+05	53+10	53+15	53+20	53+25	53+30	53+35	53+40	53+45	53+50	53+55	53+60	53+65	53+70	53+75	53+80	53+85	53+90	53+95	54+00	54+05	54+10	54+15	54+20	54+25	54+30	54+35	54+40	54+45	54+50	54+55	54+60	54+65	54+70	54+75	54+80	54+85	54+90	54+95	55+00	55+05	55+10	55+15	55+20	55+25	55+30	55+35	55+40	55+45	55+50	55