

IMPIANTO FOTOVOLTAICO MANCIANO

Regione Toscana, Provincia di Grosseto, Comune di Manciano

Titolo elaborato

TAVOLA DELLE MITIGAZIONI AMBIENTALI E PAESAGGISTICHE

Proponente



IBERDROLA RENEVABLES ITALIA S.p.A.
Piazzale dell'Industria 40/46, Roma

Studio di impatto ambientale e coordinamento prestazioni specialistiche




ENVIarea snc stp
Viale XX Settembre 266bis, Carrara (MS)

Progettazione specialistica

ENVIarea snc stp
Dott. Agr. Elena Lanzi - Ord. Agr. e For. Prov. PI-LU-MS, n. 688
Arch. Pianif. Michela Bortolotto - Ord. Arch., Pianif., Paes. e Cons.
Prov. PI, n. 1281

Scala	Formato	Codice elaborato
Varie	A1	MNC-VIA-TAV-01-01
Revisione	Data	Descrizione
00	09/2021	Emissione per VIA art. 23
01	05/2022	Integrazione volontaria
02	-	-

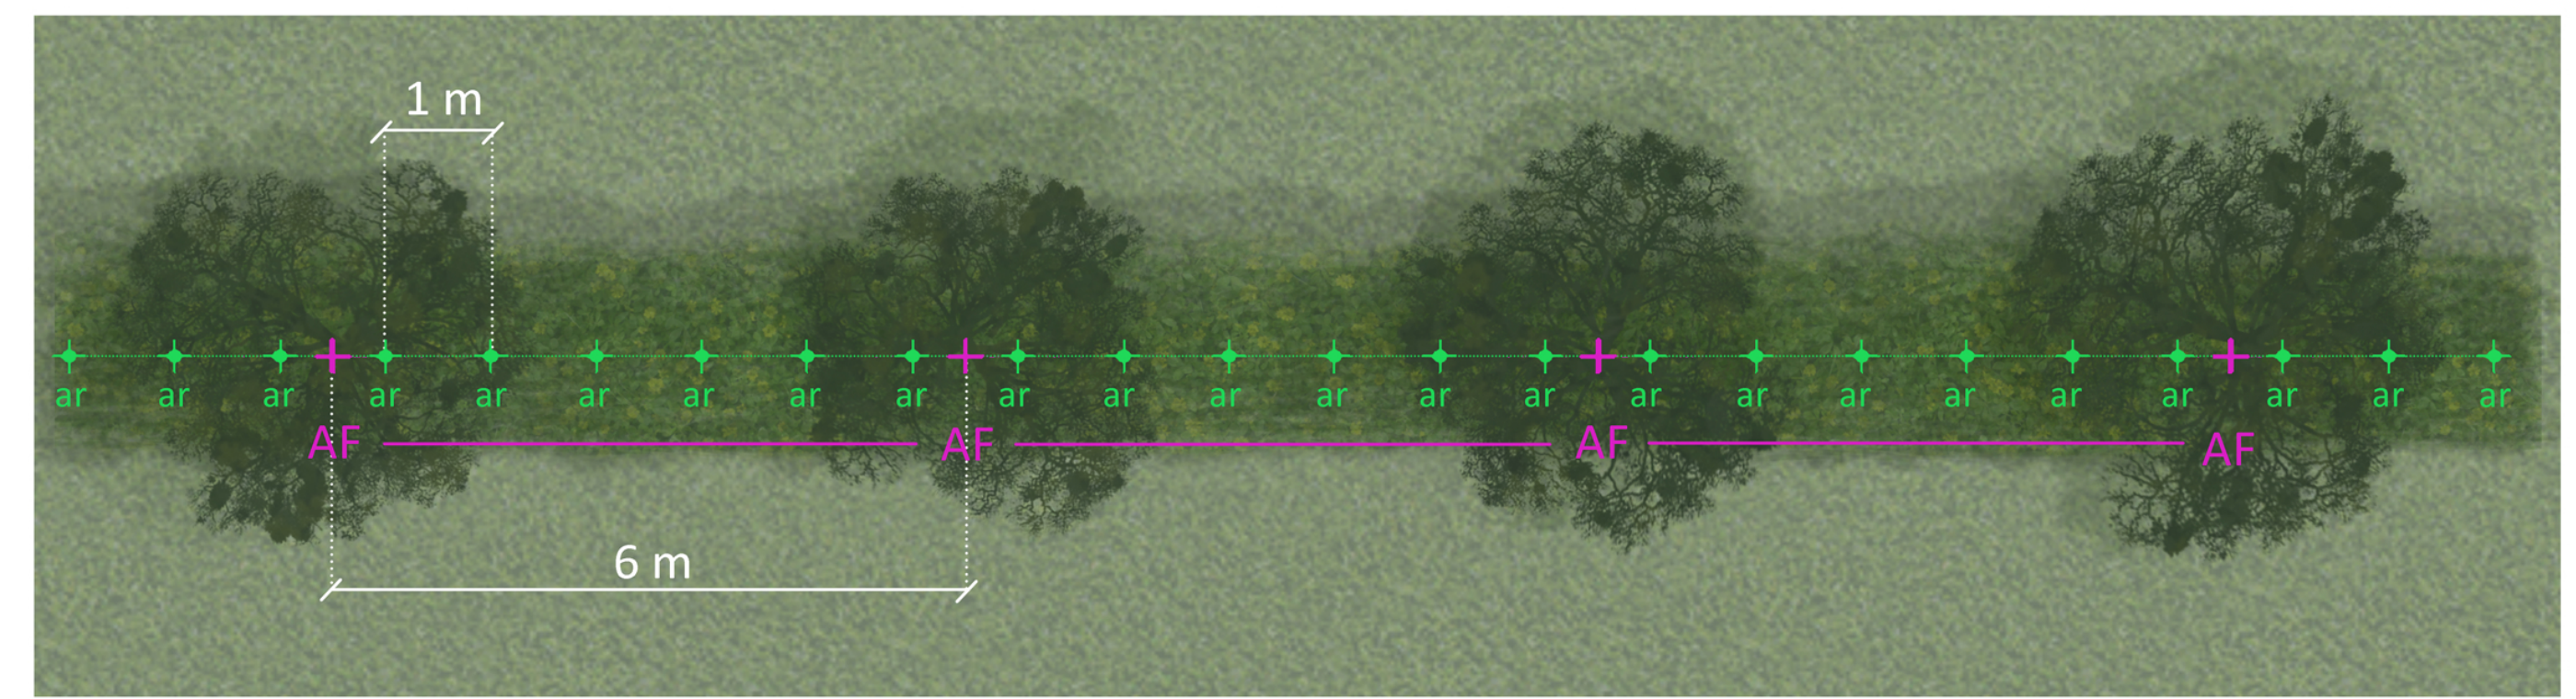

+ Piano Arboreo densità media di impianto: 1 p.ta/6 ml							+ Piano Arbustivo densità media di impianto: 1 p.ta/1 ml						
Nome specifico	Nome volgare	%	N. piante per 100 ml	Età	Altezza (cm)	Contenitore	Nome specifico	Nome volgare	%	N. piante per 100 ml	Età	Altezza (cm)	Contenitore
<i>Quercus cerris</i>	Cerro	40%	6	2+0	100-120	3 l	<i>Crataegus monogyna</i>	Biancospino	25%	25	-	60-80	0.75 l
<i>Fraxinus ornus</i>	Orniello	30%	5	2+0	100-120	3 l	<i>Ligustrum vulgare</i>	Ligustro comune	25%	25	-	60-80	0.75 l
<i>Quercus pubescens</i>	Roverella	30%	5	2+0	100-120	3 l	<i>Phyllirea latifolia</i>	Ilatro comune	25%	25	-	60-80	0.75 l
Totale specie arboree per 100 ml		100%	16				<i>Pistacia lentiscus</i>	Lentisco	25%	25	-	60-80	0.75 l
							Totale specie arbustive per 100 ml		100%	100			



Sezione n.1
SSEU Iberdrola vista nord



Sezione n.2
SSEU Iberdrola vista ovest

