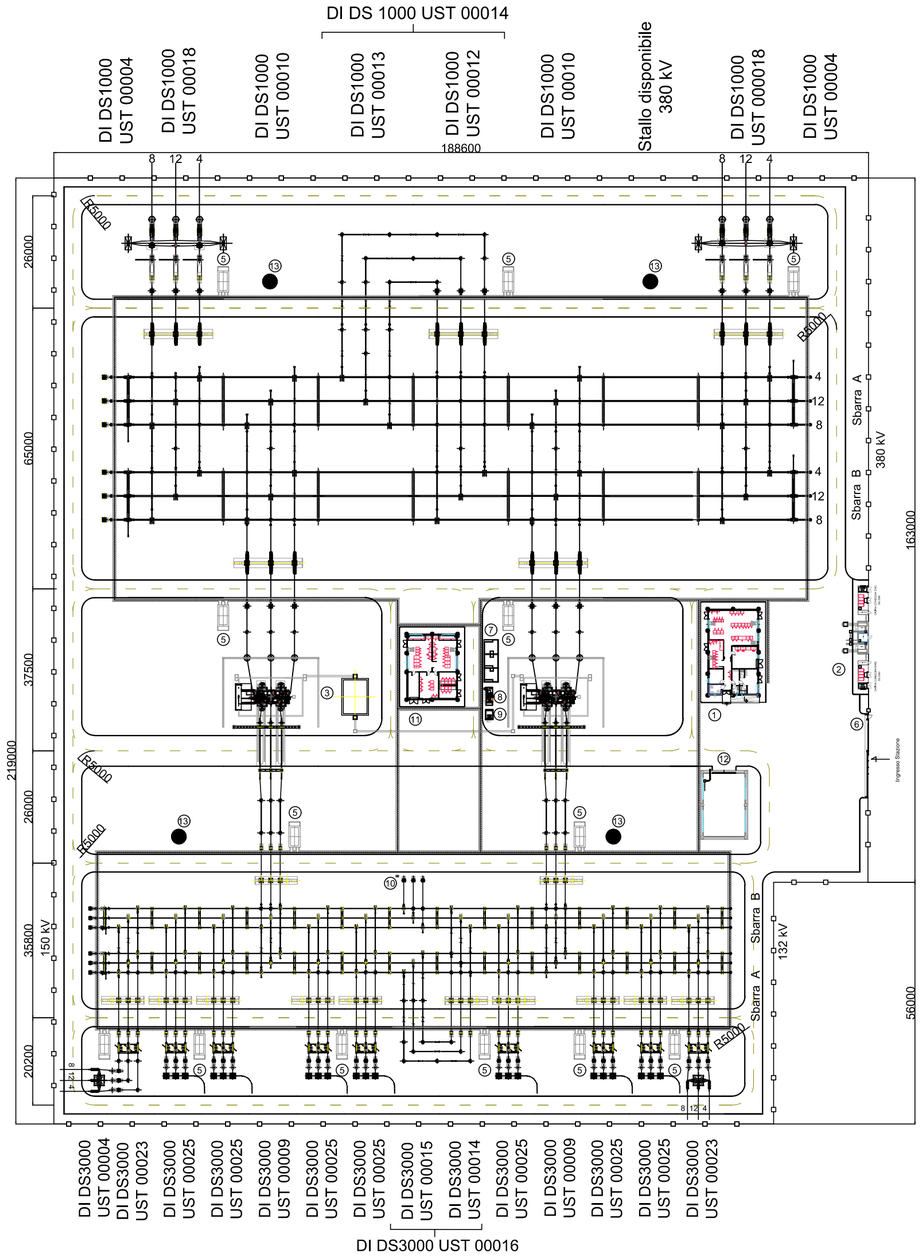

LEGENDA

1 EDIFICIO COMANDI
2 EDIFICIO PUNTI DI CONSEGNA ALIM. MT S.A. (DG 2092)
3 VASCA RACCOLTA OLIO TRASFORMATORI
4 VASCA RISERVA VV.FF.
5 CHIOSCHI APP. PERIFERICHE SISTEMA DI CONTROLLO
6 CANCELLO CARRAIO APRIBILE A DUE ANTE
7 FONDAZIONE TRASFORMATORI MT/bt (con copertura)
8 GE
9 SERBATOIO GASOLIO INTERRATO
10 TRASFORMATORI INDUTTIVI DI POTENZA (TIP)
11 EDIFICIO SERVIZI AUSILIARI
12 EDIFICIO MAGAZZINO
13 TORRI FARO

RECINZIONE ESTERNA

NOTE:

* L'utilizzo dello stallo rovescio è consentito solo nei casi in cui risultasse strettamente indispensabile.

Il posizionamento delle torri faro è indicativo, la loro esatta collocazione dovrà essere verificata con un calcolo illuminotecnico puntuale

Il basamento con singolo binario può sostenere gli ATR fino a 250 MVA. Il basamento con doppio binario può sostenere gli ATR da 400 MVA.

R E G I O N E T O S C A N A

Provincia di Grosseto (GR)

COMUNE DI MANCIANO

REV:	DESCRIZIONE	DATA	REDATTO	CONTROL.	APPROV.
1	EMISSIONE PER ENTI ESTERNI	12/03/21	G.BASSO	FURNO C.	NASTASI A.
0	EMISSIONE PER COMMENTI	11/12/20	G.BASSO	FURNO C.	NASTASI A.

Committente:

IBERDROLA RENOVABLES ITALIA S.p.A.

IBERDROLA

Società di Progettazione:

Antex group

Ingegneria & Innovazione

Via Jonica, 16 - Loc. Belvedere - 96100 Siracusa (SR) Tel.: 0931.1663409
web: www.antexgroup.it e-mail: info@antexgroup.it

Progetto:

PIANO TECNICO DELLE OPERE
Nuova SE 380/132 kV di Manciano
con raccordi aerei 380-132 kV alla RTN ed opere conesse

Progettista/Resp. Tecnico:

Dott. Ing. Giuseppe Basso
Ordine degli Ingegneri
della Provincia di Siracusa
n° 1860 sez. A

Firmato digitalmente da
Giuseppe Basso
O = Ordine degli Ingegneri della Provincia di Siracusa
T = Ingegnere
Data: 2021.03.12 09:47:00 +01'00'
C = IT

Tavola:

Nuova SE 380/132 kV di Manciano
PLANIMETRIA ELETTROMECCANICA

Scala:	Nome DIS./FILE:	Allegato:	F.to:	Livello:
1:100	C20007S05-OR-EE-01-00	1/1	A2	DEFINITIVO

Il presente documento è di proprietà della ANTEX GROUP srl.
E' vietata la comunicazione a terzi o la riproduzione senza il preventivo permesso scritto della suddetta. La società tutela i propri diritti a rigore di Legge.

ISO 9001 BUREAU VERITAS Certification

Documento informatico firmato digitalmente ai sensi dell'art. 24 D.Lgs. 82/2005 e ss.mm.ii