




### LEGENDA SIMBOLI

- CABINA ELETTRICA BT/MT DI ZONA (SS-nn)
- SOTTOSTAZIONE MT DI SMISTAMENTO (SS-SM)
- TRACKER FOTVOLTAICO
- QUADRO DI PARALLELO, MONTATO SU STRUTTURA METALLICA, PER LA RACCOLTA DI n. LINEE PROVENIENTI DAGLI INVERTER
- CAVIDOTTO BT PER CAVI IN CORRENTE ALTERNATA, COSTITUITO DA TUBAZIONE IN POLIETILENE CORRUGATA FLESSIBILE 450N DIAMETRO 200mm SALVO DIVERSAMENTE INDICATO

### NOTE

I CAVI DELL'IMPIANTO FOTVOLTAICO IN C.C. POSATI A RIDOSSO DELLA STRUTTURA DEL TRACKER, SARANNO DEL TIPO FG21M21, CON SEZIONE 6mm<sup>2</sup> FINO ALL'INVERTER DI STRINGA. LADDOVE SIA NECESSARIO UN CAVIDOTTO PER L'INTERCONNESSIONE IN C.C. DI TRACKERS NON CONTIGUI MA ADIACENTI, SI PROVVEDERA' ALLA POSA DI UNA TUBAZIONE CORRUGATA FLESSIBILE A DOPPIA PARETE  $\phi$ 50mm, INTERRATA.

I CAVI IN DERIVAZIONE DA CIASCUN INVERTER FINO AL QUADRO DI PARALLELO IN CAMPO SARANNO DEL TIPO FG16R16 DI SEZIONE 1x150mm<sup>2</sup>.

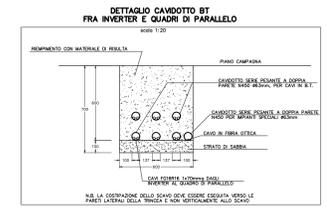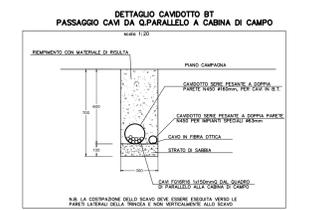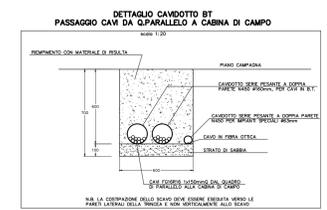

Comune di : SERRACAPRIOLA  
 Provincia di : FOGGIA  
 Regione : PUGLIA



**PROPRONENTE**  
**SERRACAPRIOLA SOLAR 1 SRL**  
 Via Don Felice Canelli, 21  
 71016 SAN SEVERO (FG)  
 P.I. 04355360710

**OPERA**  
**PROGETTO DEFINITIVO**  
 IMPIANTO DI PRODUZIONE DI ENERGIA ELETTRICA DA FONTE RINNOVABILE AGROVOLTAICA DI POTENZA NOMINALE PARI A 72.292,50 kWp CON SISTEMA DI ACCUMULO INTEGRATO E RELATIVE OPERE DI CONNESSIONE ALLA RETE RTN

**"SERRACAPRIOLA"**

**OGGETTO**  
 Planimetria generale di campo FV  
 Sezione in BT - Sezioni tipo Cavidotti BT

DATA : 07 Dicembre 2021 N° CODICE ELABORATO : EL 059  
 SCALA : 1:2000 / 1:20 Tipologia : EL (ELABORATI)

PROGETTISTI:  
 Timbri e Firme:



IP	20200553	Emissione per Progetto Definitivo - Rilascio V.I.A. e A.U.	Maurizio Benini	Ing. Farnetoli Scrocco	Ing. Farnetoli Scrocco
N° REVISIONE	Cod. 0180	OGGETTO DELLA REVISIONE	ELABORAZIONE	VERIFICA	APPROVAZIONE

Progetto e diritti del presente documento sono riservati - la riproduzione è vietata.