

Serracapriola Fg.20

Serracapriola Fg.19

Serracapriola Fg.27

Serracapriola Fg.30








Casone Fania


- LEGENDA**
- Elettrodotto AT di connessione
 - Posizione nuovo sostegno
 - DPA
 - SE 380/150 kV "ROTELLO"
 - SE 150kV "SERRACAPRIOLA 2" di Smistamento
 - Confine Fogli Catastali
 - Confini Comunali




| | | | | |
|-----------|-----------------|-------------|---|---------------|
| 00 | Lug. 2021 | Emissione | 3E | GC |
| Revisione | Data | DESCRIZIONE | Redatto | Approvato |
| Cliente | GC POGGIO IMP I | Commessa | Nuova SE "Serracapriola 2" ed Elettrodotti 150kV di connessione alla SE "Rotello" | |
| | | Titolo | Elettrodotti AT 150kV Planimetria su mappa catastale con DPA | |
| | | | Scala | 1:4.000 |
| | | | Formato | A2 |
| | | | Foglio | 1 di 7 |
| | | | Id. | 013.21.01.W04 |

LEGENDA

-  Elettrodotto AT di connessione
-  Posizione nuovo sostegno
-  DPA
-  SE 380/150 kV "ROTELLO"
-  SE 150kV "SERRACAPRIOLA 2" di Smistamento
-  Confine Fogli Catastali
-  Confini Comunali

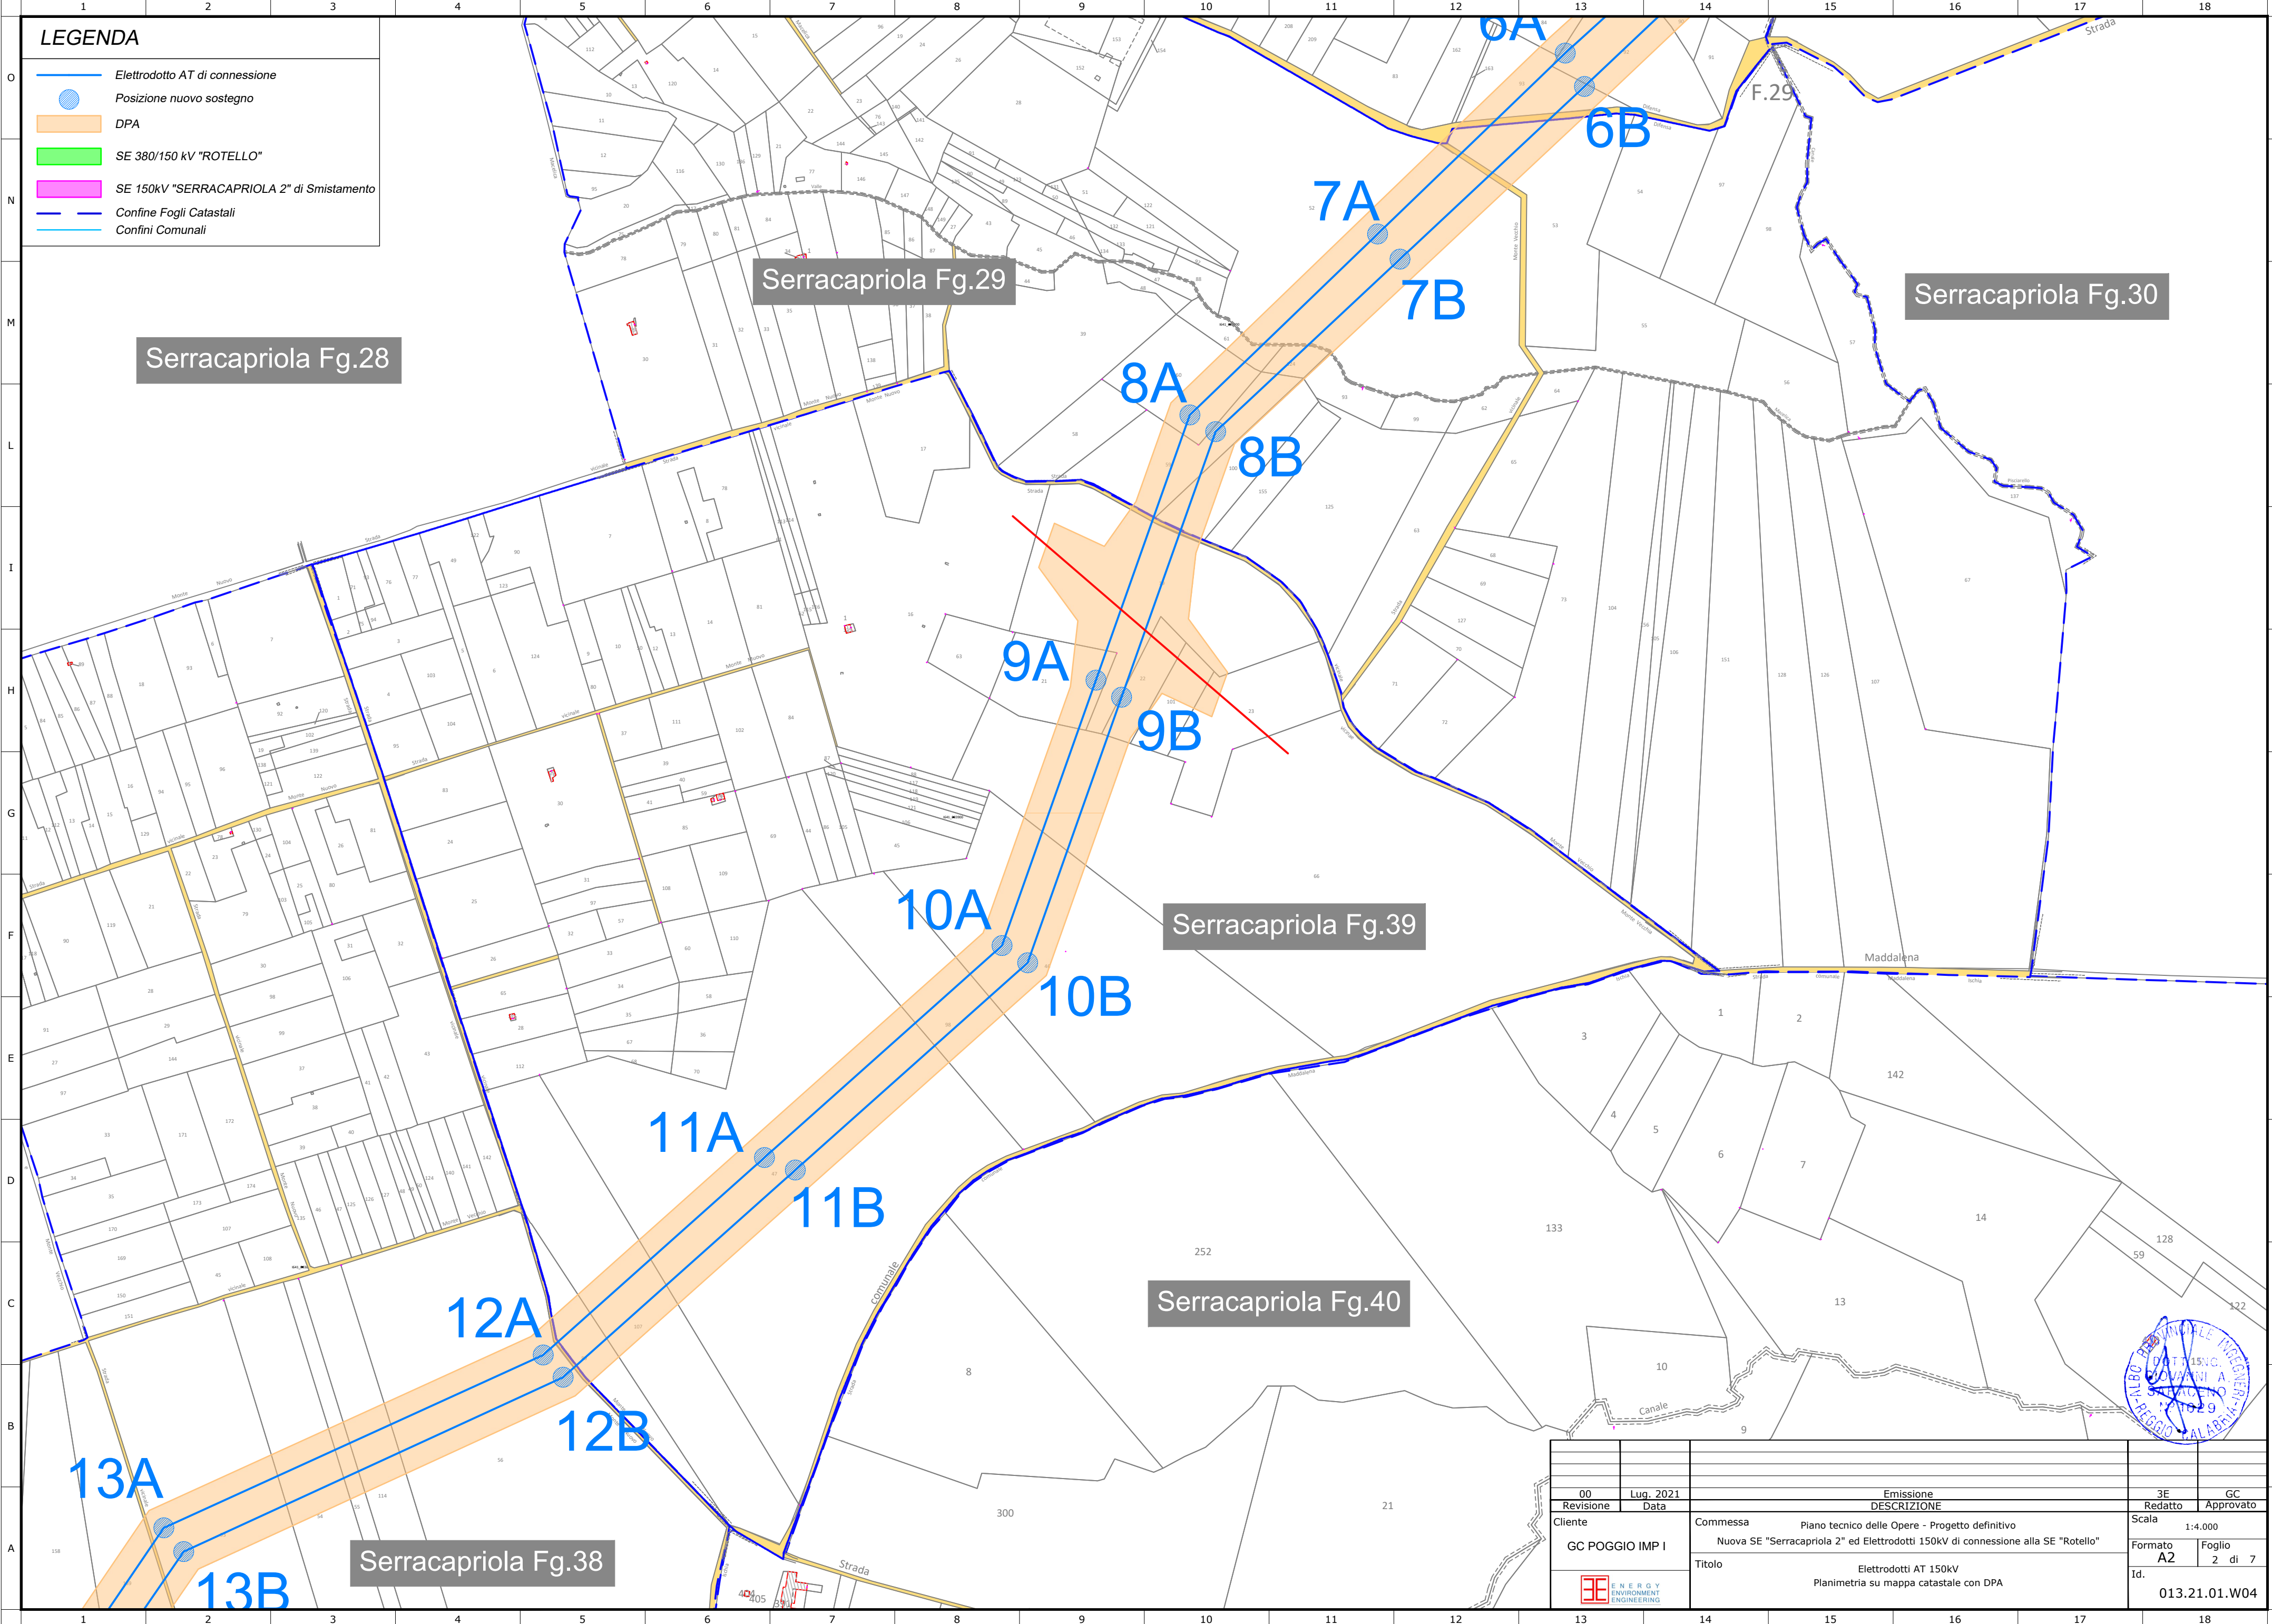

| | | | | |
|-----------|-----------------|-------------|---|---------------|
| 00 | Lug. 2021 | Emissione | 3E | GC |
| Revisione | Data | DESCRIZIONE | Redatto | Approvato |
| Cliente | GC POGGIO IMP I | Commissa | Piano tecnico delle Opere - Progetto definitivo | |
| | | | Nuova SE "Serracapriola 2" ed Elettrodotti 150kV di connessione alla SE "Rotello" | |
| | | Titolo | Elettrodotti AT 150kV | |
| | | | Planimetria su mappa catastale con DPA | |
| | | | Formato | Foglio |
| | | | A2 | 2 di 7 |
| | | | Id. | 013.21.01.W04 |

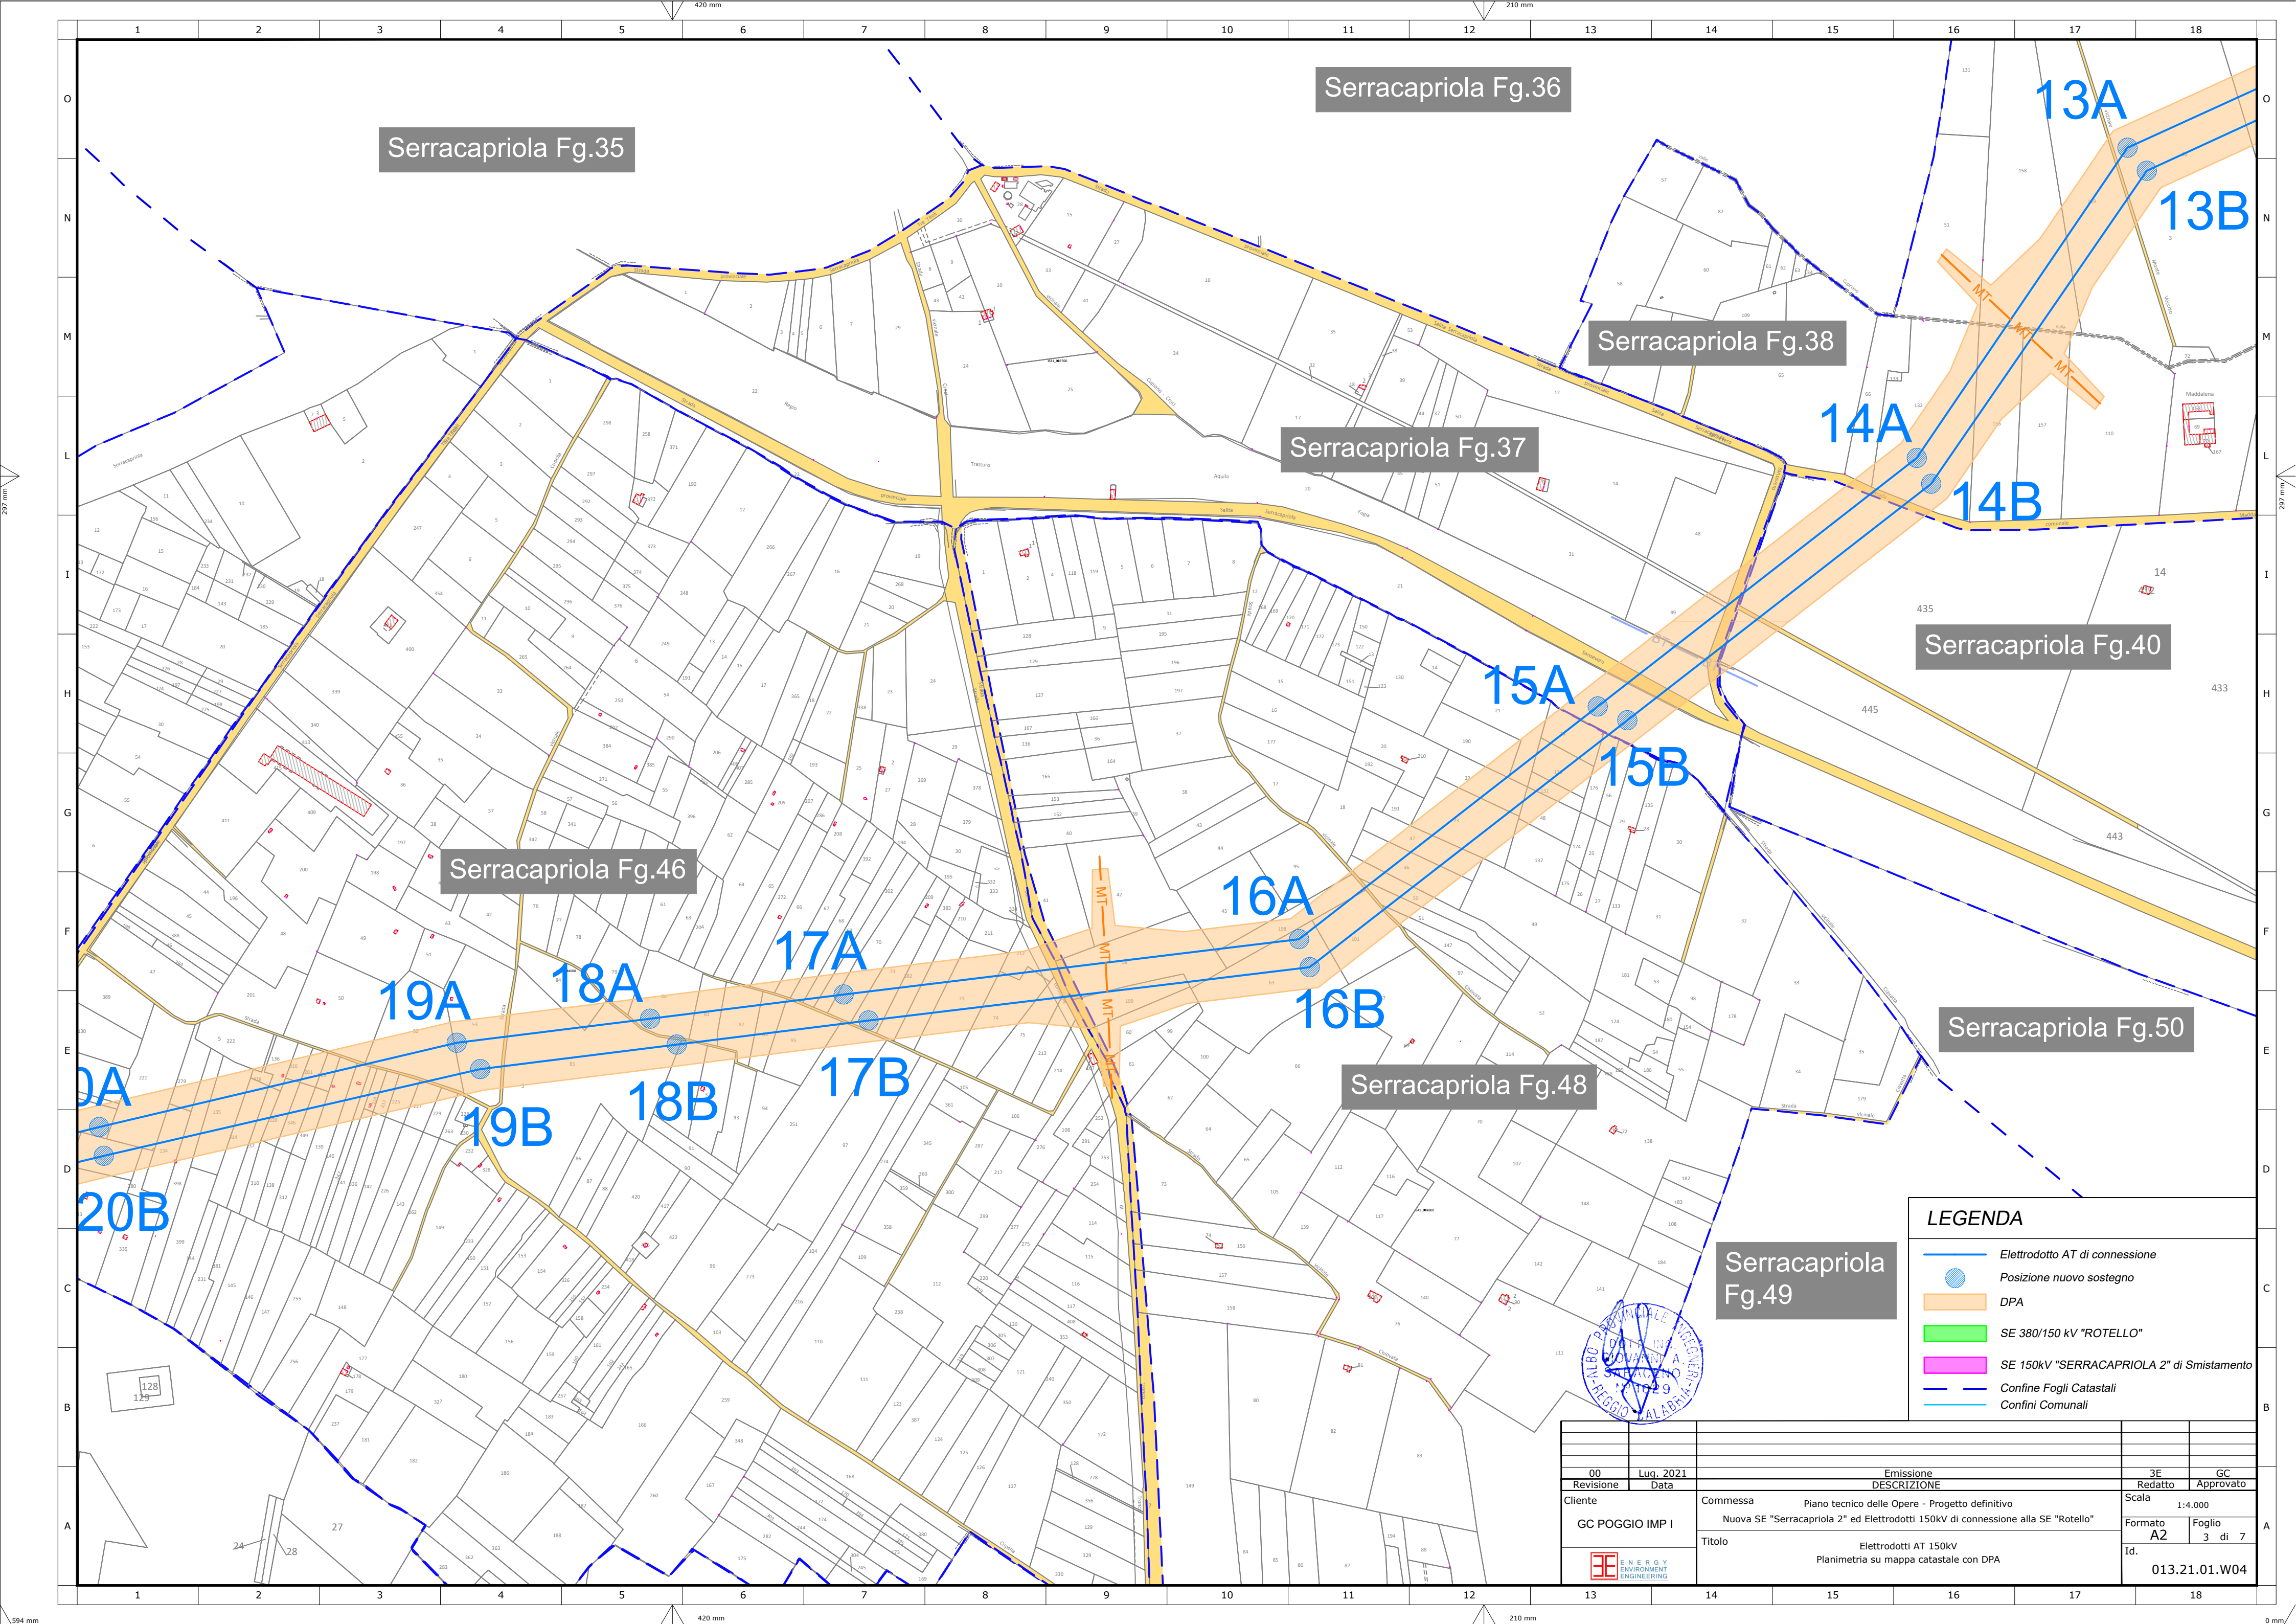








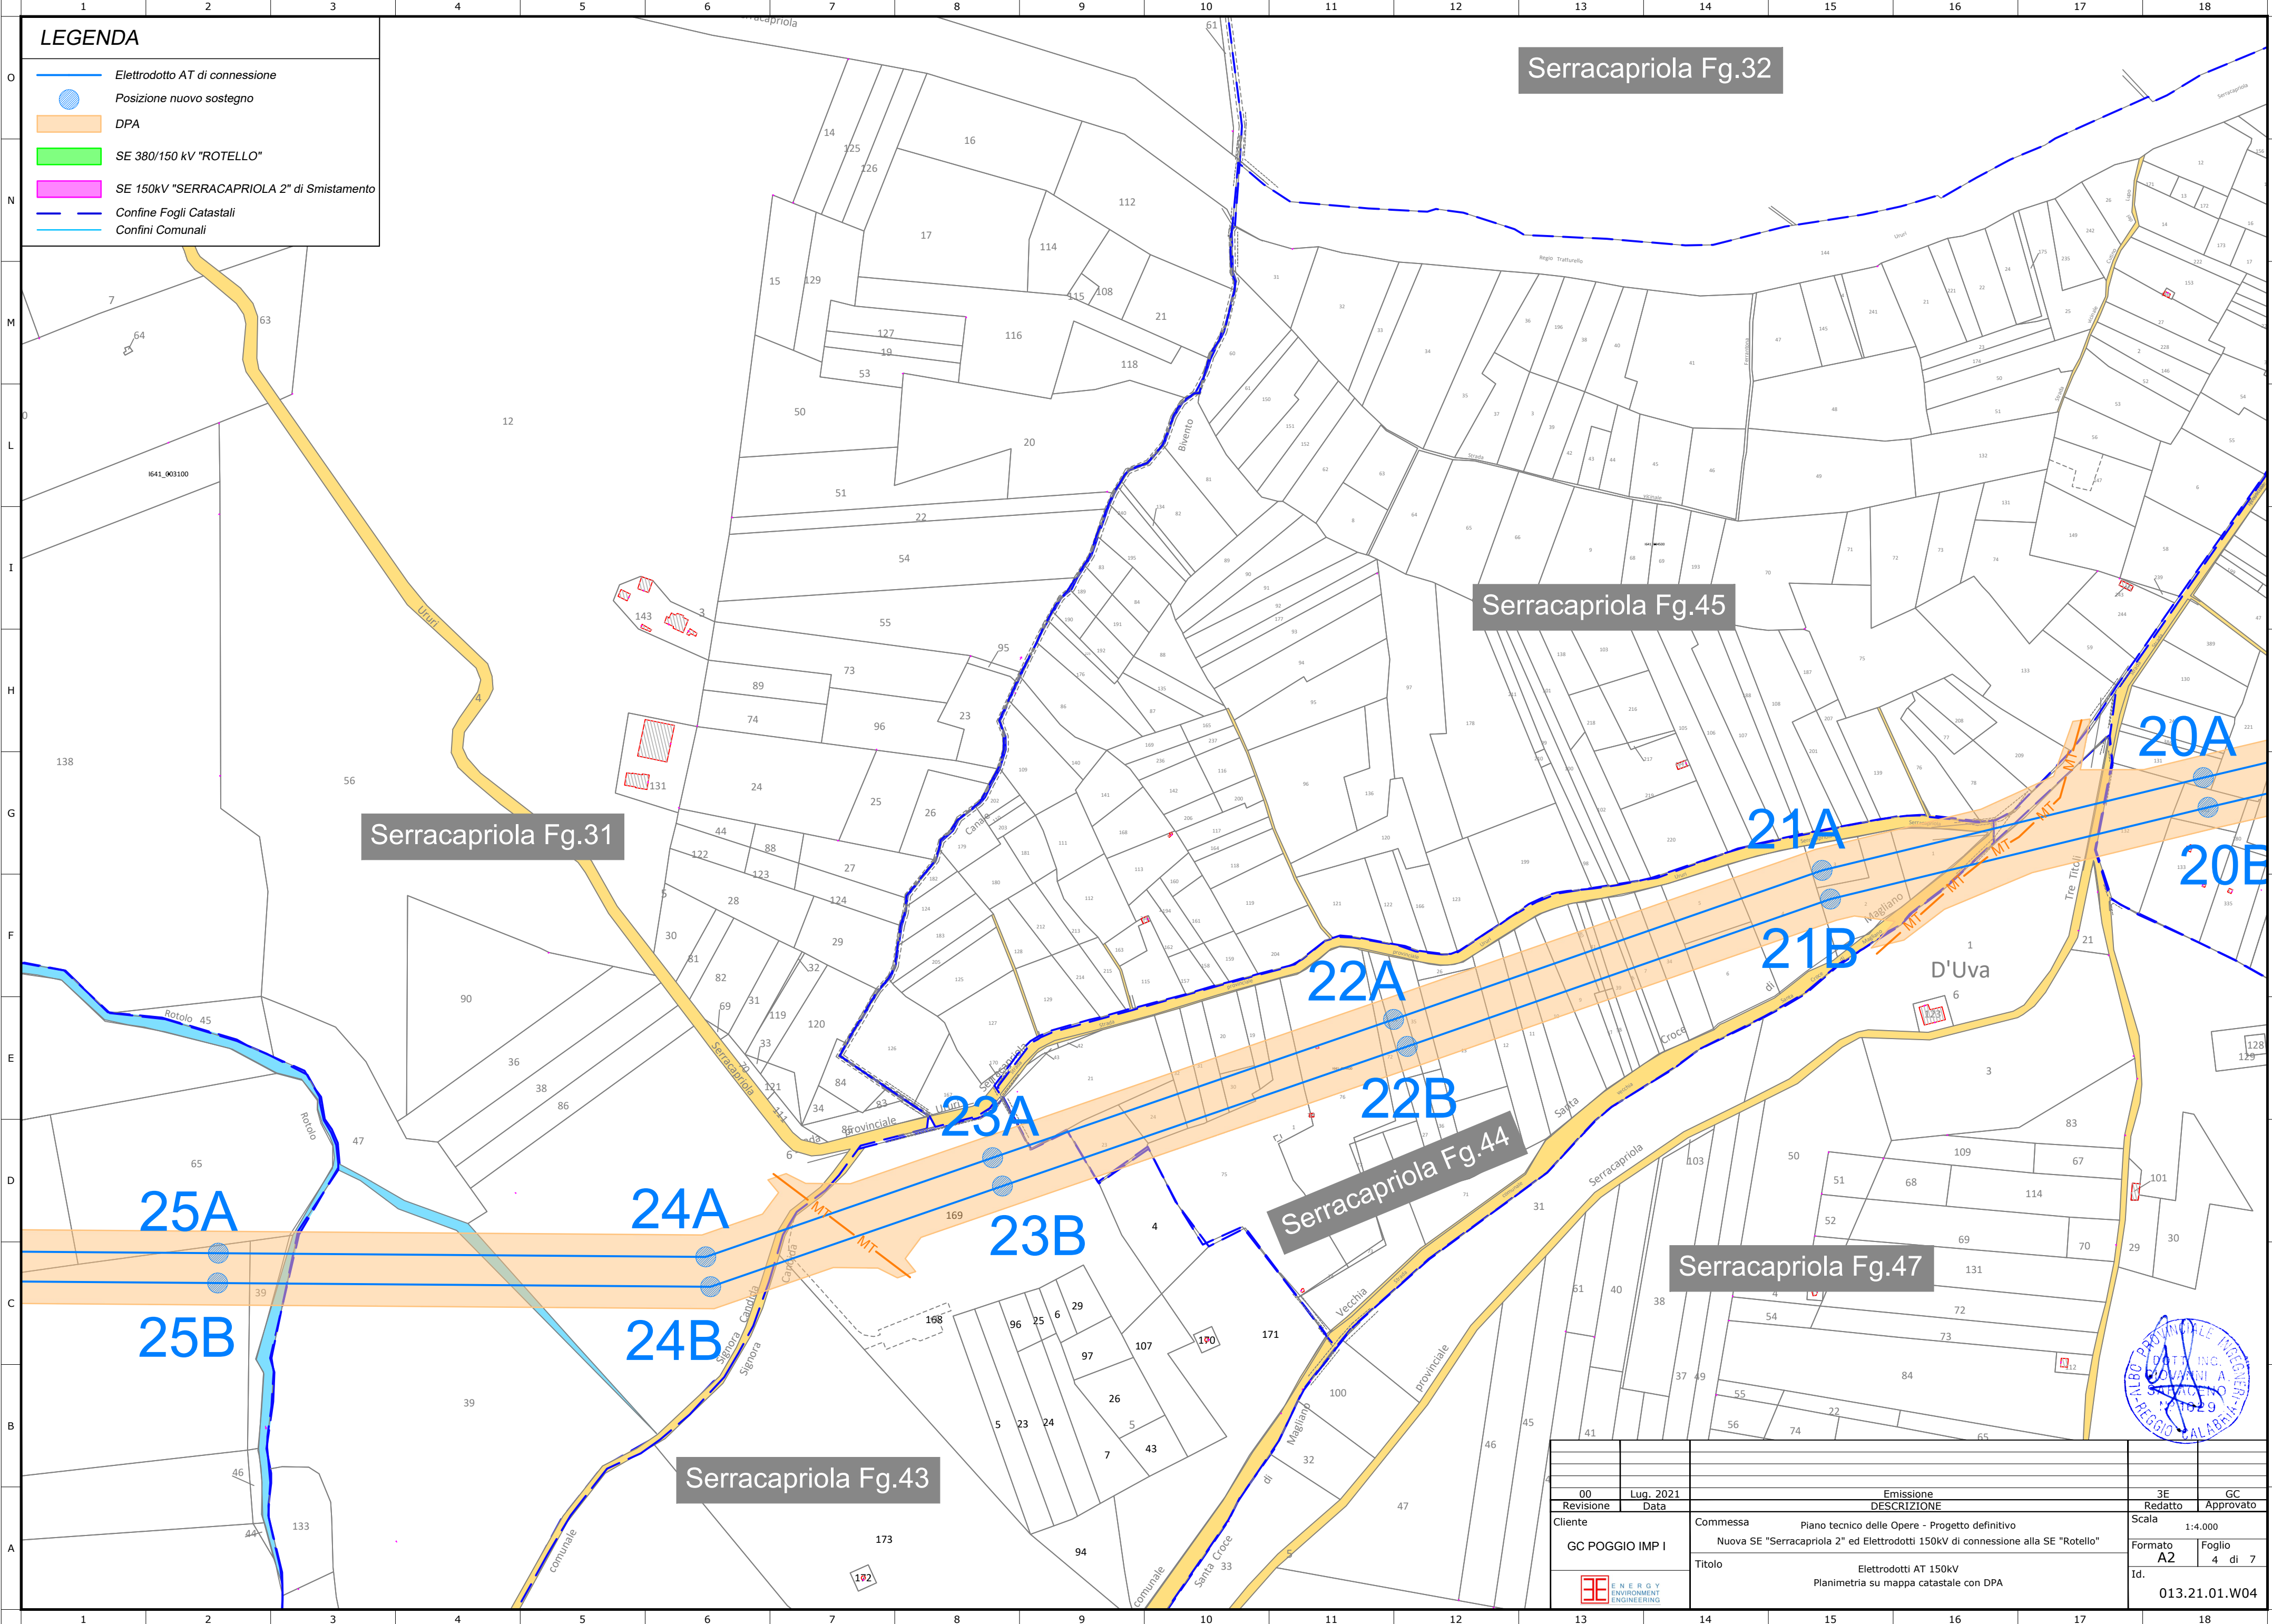
LEGENDA

- Elettrودotto AT di connessione
- Posizione nuovo sostegno
- DPA
- SE 380/150 kV "ROTELLO"
- SE 150kV "SERRACAPIROLA 2" di Smistamento
- - - Confine Fogli Catastali
- Confini Comunali


| | | | | |
|-----------|-----------------|-------------|---|---------------|
| 00 | Lug. 2021 | Emissione | 3E | GC |
| Revisione | Data | DESCRIZIONE | Redatto | Approvato |
| Cliente | GC POGGIO IMP I | Commessa | Piano tecnico delle Opere - Progetto definitivo | |
| | | | Nuova SE "Serracapirola 2" ed Elettrودotti 150kV di connessione alla SE "Rotello" | |
| | | Titolo | Elettrودotti AT 150kV Planimetria su mappa catastale con DPA | |
| | | | Scala | 1:4.000 |
| | | | Formato | A2 |
| | | | Foglio | 3 di 7 |
| | | | Id. | 013.21.01.W04 |

LEGENDA

-  Elettrodotto AT di connessione
-  Posizione nuovo sostegno
-  DPA
-  SE 380/150 kV "ROTELLO"
-  SE 150kV "SERRACAPRIOLA 2" di Smistamento
-  Confine Fogli Catastali
-  Confini Comunali



| | | | | |
|-----------|-----------------|-------------|---|---------------|
| 00 | Lug. 2021 | Emissione | 3E | GC |
| Revisione | Data | DESCRIZIONE | Redatto | Approvato |
| Cliente | GC POGGIO IMP I | Commessa | Piano tecnico delle Opere - Progetto definitivo | |
| | | | Nuova SE "Serracapriola 2" ed Elettrodotto 150kV di connessione alla SE "Rotello" | |
| | | Titolo | Formato | Foglio |
| | | | A2 | 4 di 7 |
| | | | Id. | 013.21.01.W04 |

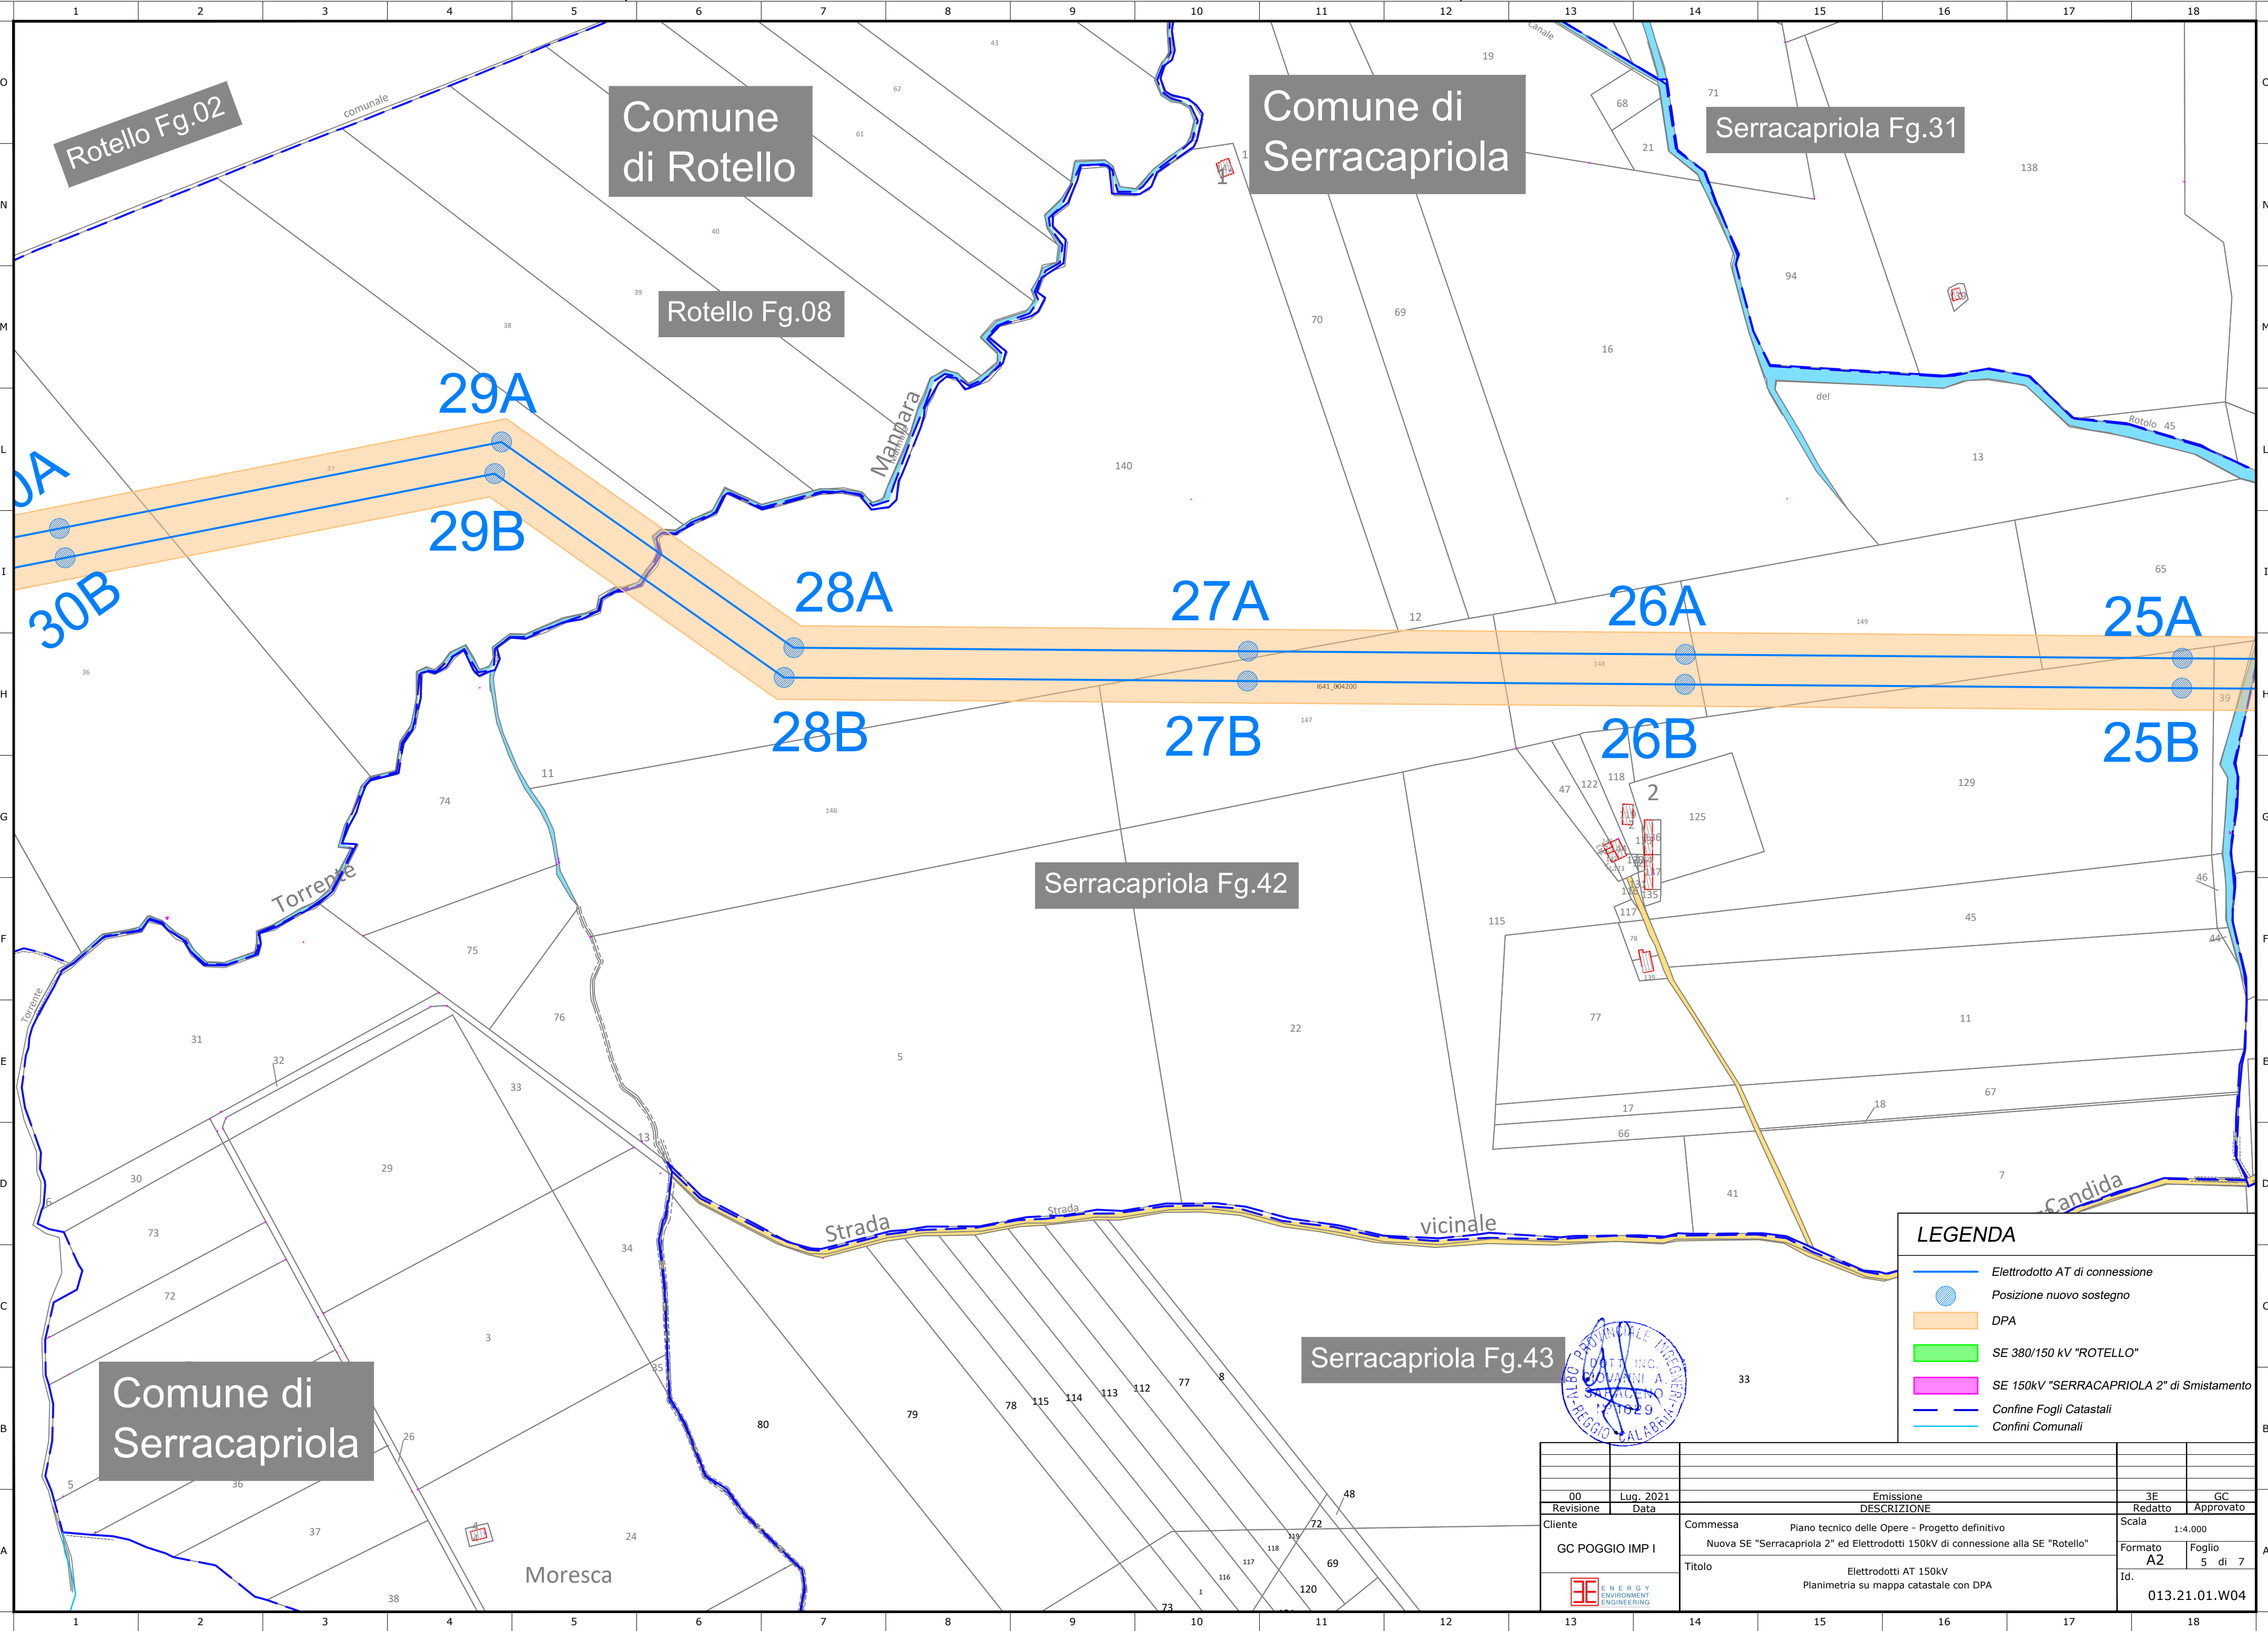

Rotello Fg.02

Comune di Rotello

Comune di Serracapriola

Serracapriola Fg.31

Rotello Fg.08

29A

29B

28A

27A

26A

25A

30B

28B

27B

26B

25B

Serracapriola Fg.42

Serracapriola Fg.43

Comune di Serracapriola

LEGENDA


- Elettrodotto AT di connessione
- Posizione nuovo sostegno
- DPA
- SE 380/150 kV "ROTELLO"
- SE 150kV "SERRACAPRIOLA 2" di Smistamento
- Confine Fogli Catastali
- Confini Comunali



| | | | | |
|-----------|-----------------|-------------|--|---------------|
| 00 | Lug. 2021 | Emissione | 3E | GC |
| Revisione | Data | DESCRIZIONE | Redatto | Approvato |
| Cliente | GC POGGIO IMP I | Commessa | Piano tecnico delle Opere - Progetto definitivo | |
| | | | Nuova SE "Serracapriola 2" ed Elettrdotto 150kV di connessione alla SE "Rotello" | |
| | | Titolo | Elettrdotto AT 150kV | |
| | | | Planimetria su mappa catastale con DPA | |
| | | | Scala | 1:4.000 |
| | | | Formato | A2 |
| | | | Foglio | 5 di 7 |
| | | | Id. | 013.21.01.W04 |

LEGENDA

- Elettrodotti AT di connessione
- Posizione nuovo sostegno
- DPA
- SE 380/150 kV "ROTELLO"
- SE 150kV "SERRACAPRIOLA 2" di Smistamento
- Confine Fogli Catastali
- Confini Comunali

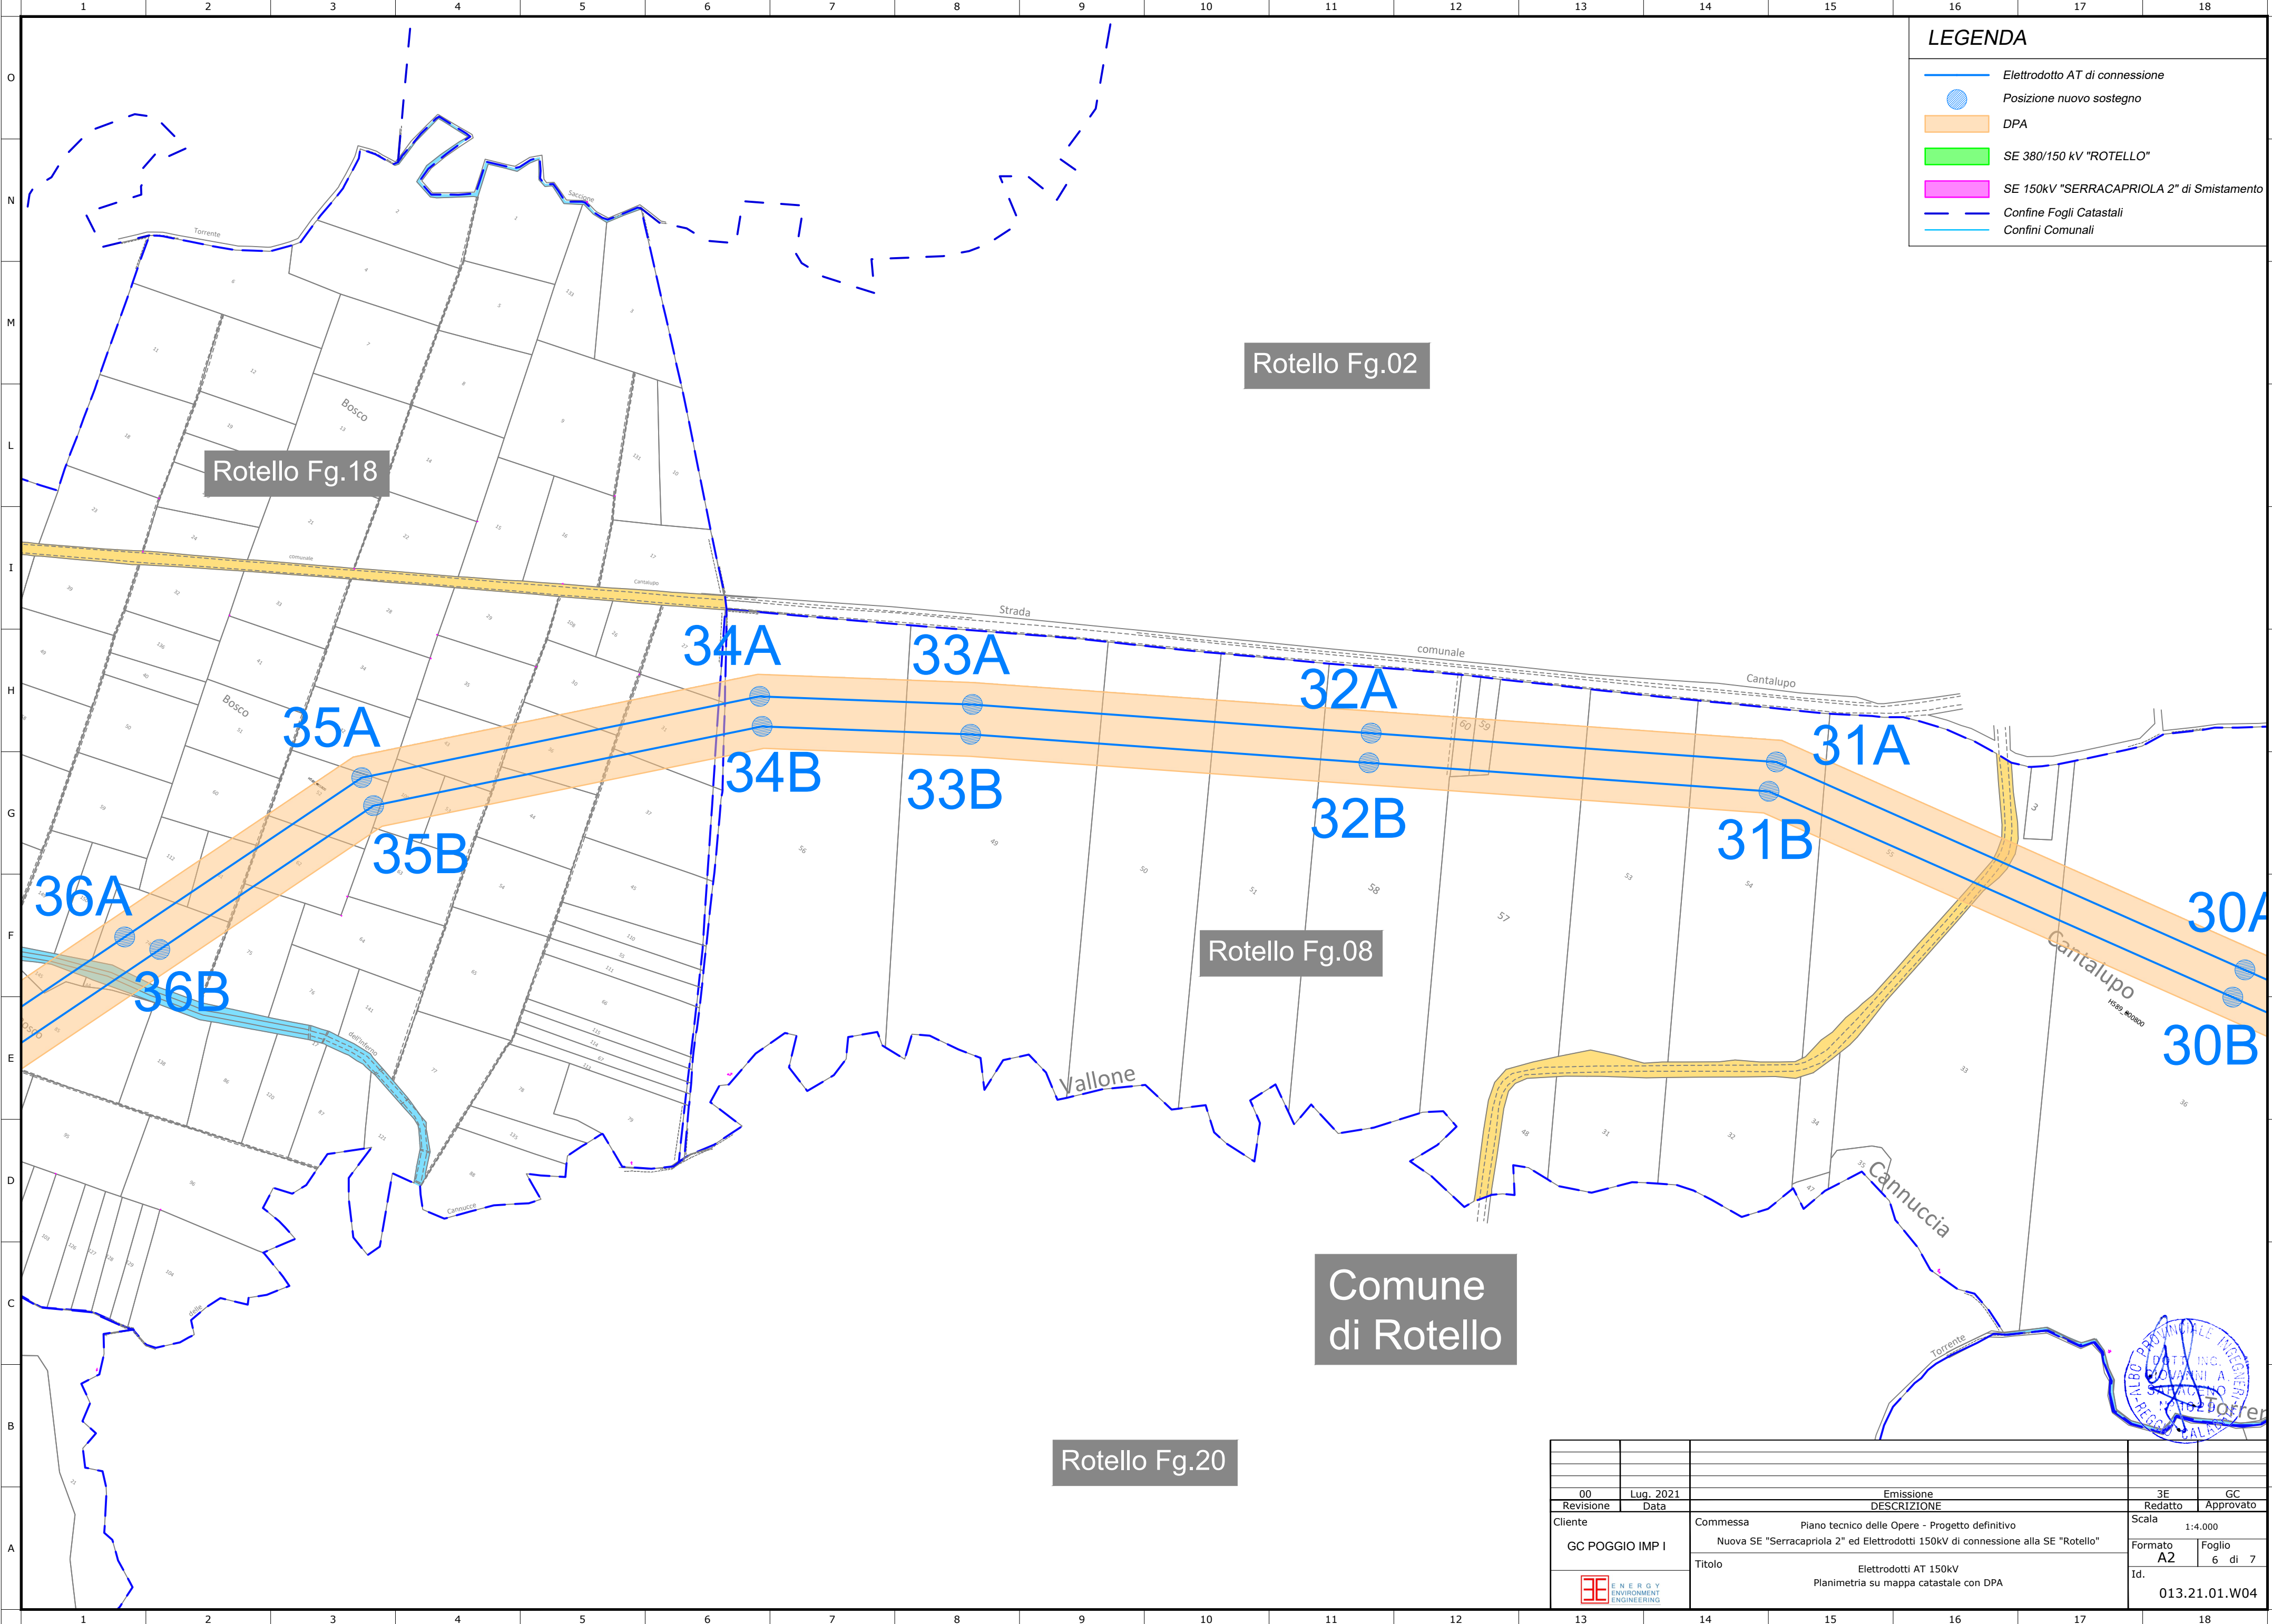

Rotello Fg.02

Rotello Fg.18


Rotello Fg.08

Rotello Fg.20

Comune di Rotello



| | | | | |
|-----------|-----------------|-------------|---|---------------|
| | | | | |
| 00 | Lug. 2021 | Emissione | 3E | GC |
| Revisione | Data | DESCRIZIONE | Redatto | Approvato |
| Cliente | GC POGGIO IMP I | Commessa | Nuova SE "Serracapriola 2" ed Elettrodotti 150kV di connessione alla SE "Rotello" | |
| | | Descrizione | Piano tecnico delle Opere - Progetto definitivo | |
| | | Scala | 1:4.000 | |
| | | Formato | A2 | Foglio 6 di 7 |
| | | Titolo | Elettrodotti AT 150kV Planimetria su mappa catastale con DPA | |
| | | Id. | 013.21.01.W04 | |

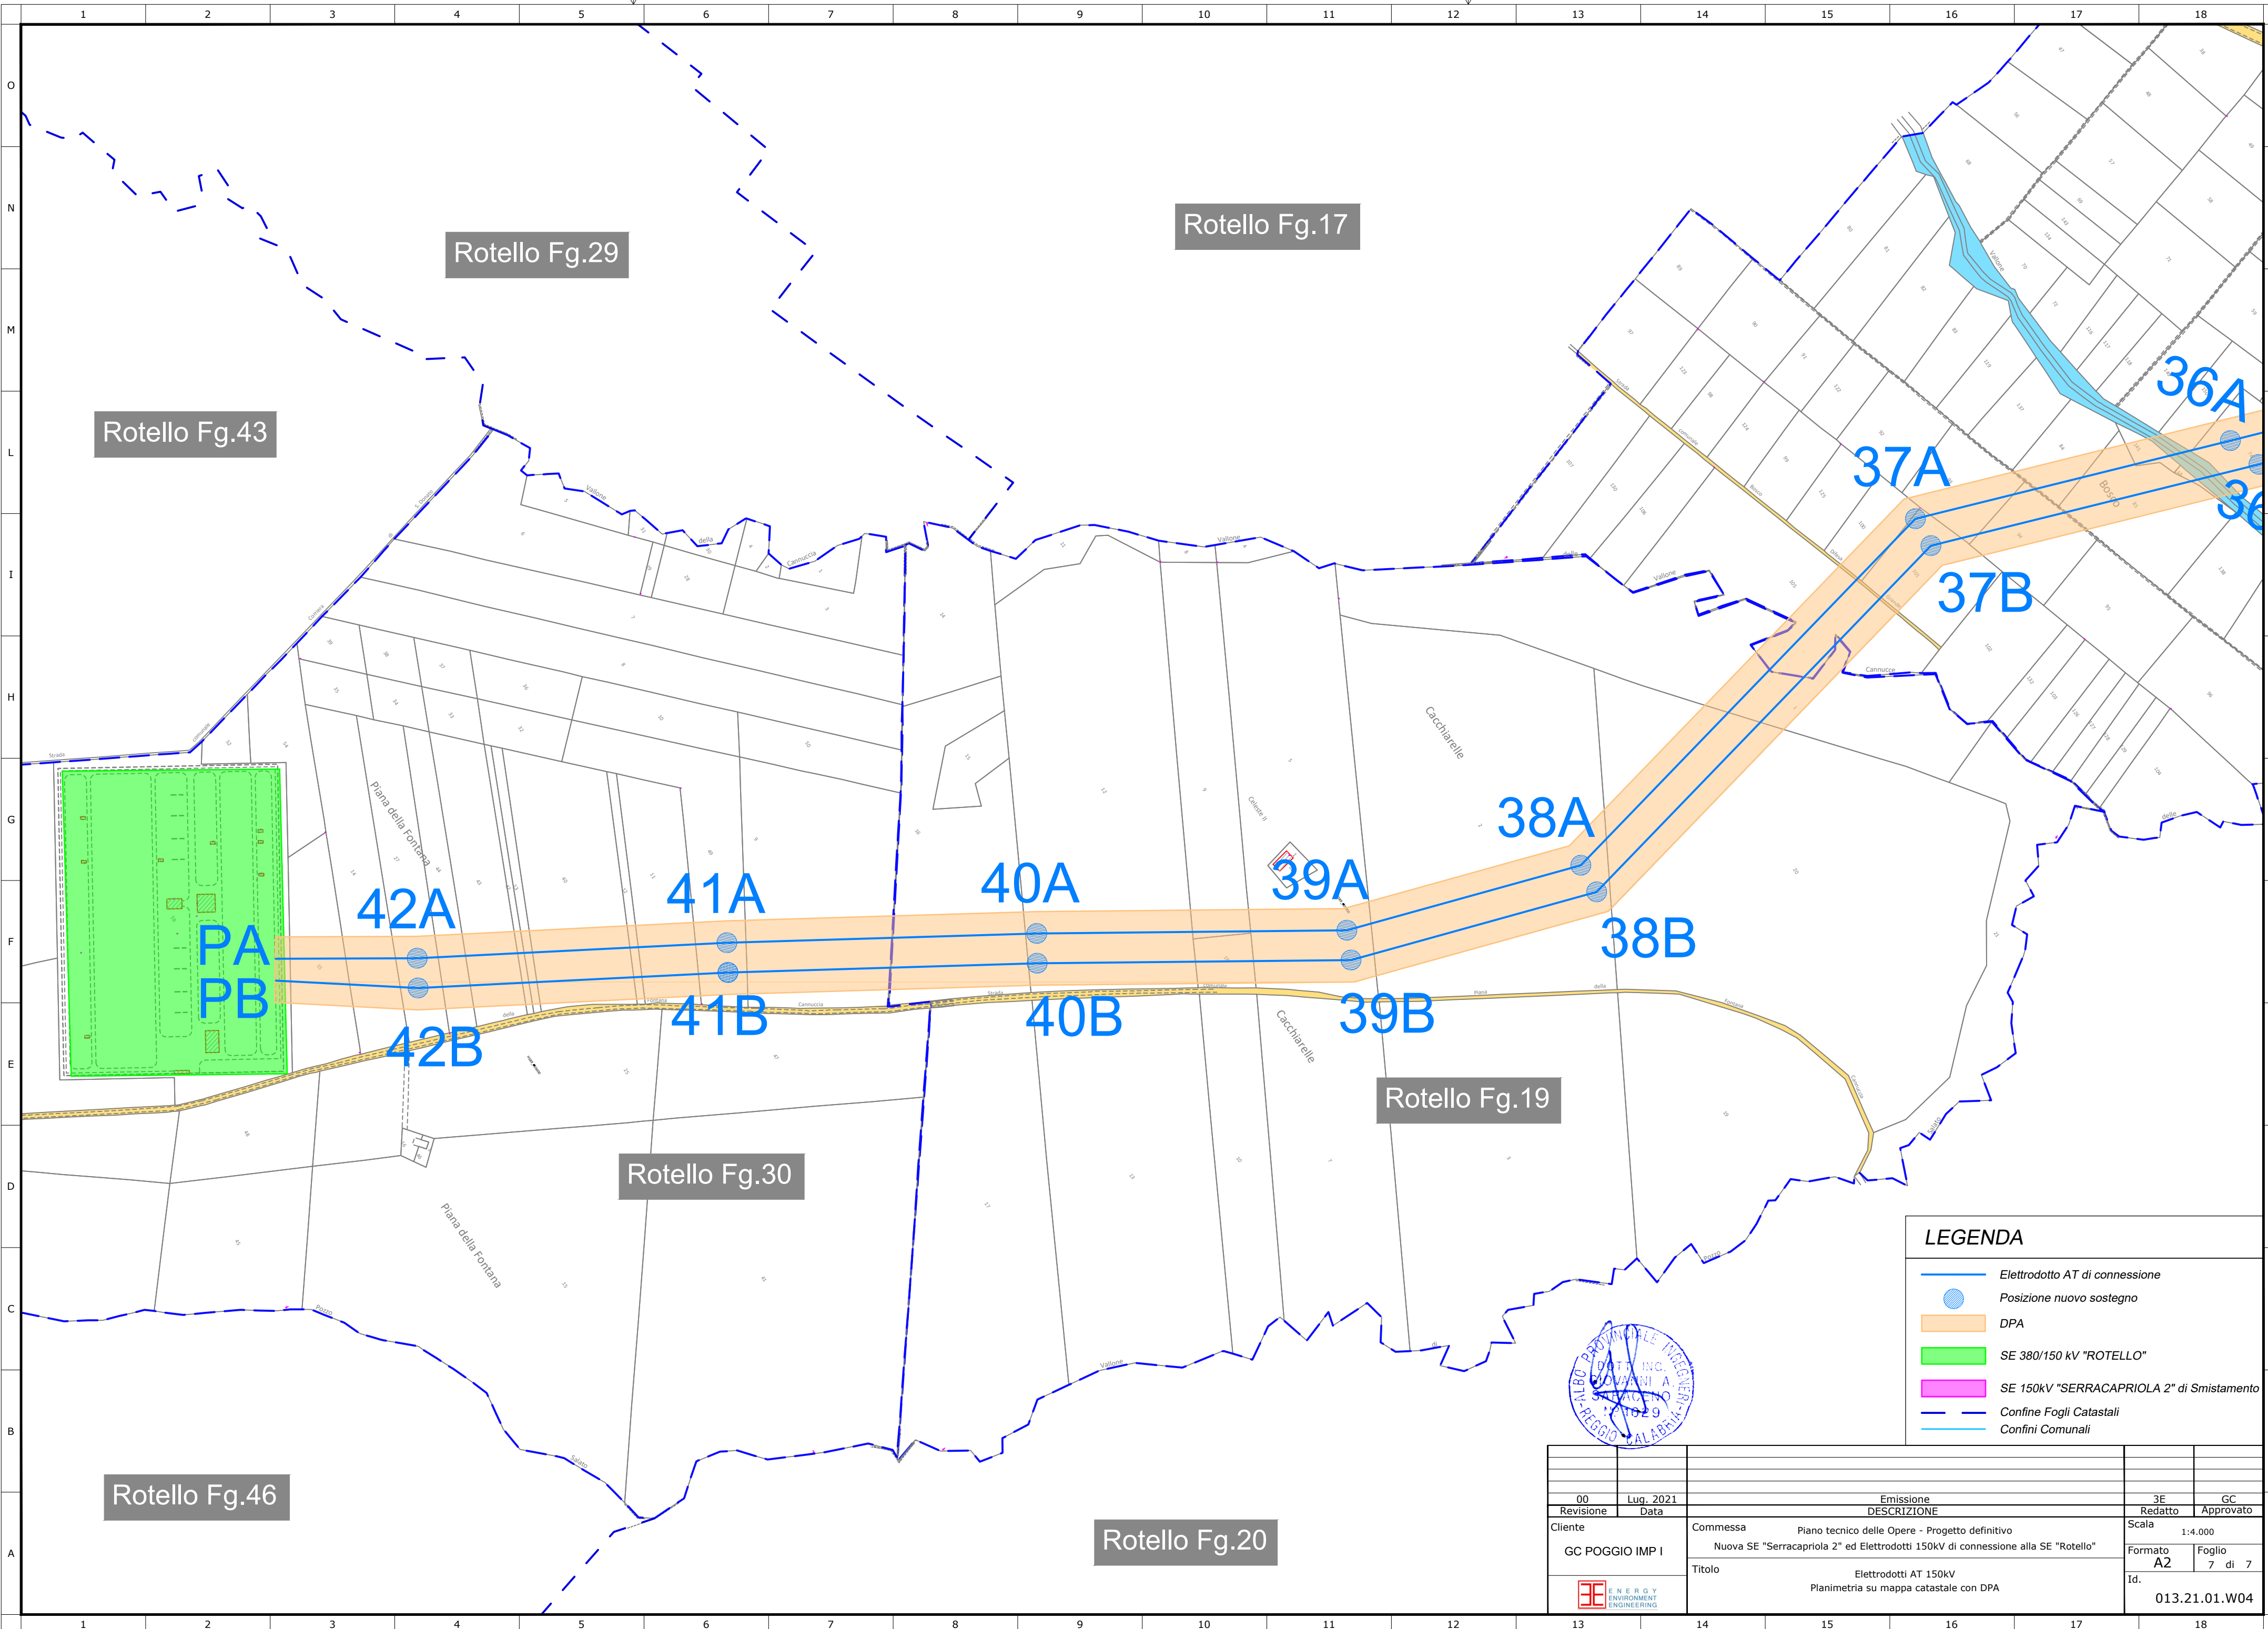

LEGENDA

- Elettrodotto AT di connessione
- Posizione nuovo sostegno
- DPA
- SE 380/150 kV "ROTELLO"
- SE 150kV "SERRACAPRIOLA 2" di Smistamento
- Confine Fogli Catastali
- Confini Comunali



| | | | | |
|-----------|-----------------|-------------|---|---------------|
| 00 | Lug. 2021 | Emissione | 3E | GC |
| Revisione | Data | DESCRIZIONE | Redatto | Approvato |
| Cliente | GC POGGIO IMP I | Commessa | Nuova SE "Serracapriola 2" ed Elettrodotti 150kV di connessione alla SE "Rotello" | |
| | | Titolo | Elettrodotti AT 150kV Planimetria su mappa catastale con DPA | |
| | | | Scala | 1:4.000 |
| | | | Formato | A2 |
| | | | Foglio | 7 di 7 |
| | | | Id. | 013.21.01.W04 |