

- LEGENDA**
- TS n°
  - Piazzola di montaggio
  - Rotore WTG - D = 170 m
  - Strade previste da progetto
  - Ingresso viabilità di progetto
  - Linea AT su strada esistente e di nuova realizzazione
  - Linea MT su strada esistente e di nuova realizzazione
  - Strada di accesso alla stazione condivisa in progetto
  - SEU Tursi Sant'Arcangelo
  - BESS Tursi Sant'Arcangelo
  - Stazione condivisa Aliano
  - SSE RTN Tema 380/150 kV Aliano

AUTORIZZAZIONE UNICA EX D. LGS. N. 387/2003



PROGETTO DEFINITIVO  
PARCO EOLICO TURSI SANT'ARCANDELO

Titolo elaborato:  
PLANIMETRIA GENERALE IMPIANTO (costruzione) SU CTR

CG	PD	GD	Prima Emissione	11/04/2022	00
REDDATTO	CONTR.	APPROV.	DESCRIZIONE REVISIONE DOCUMENTO	DATA	REV

PROPONENTE



ENERGY PRIME S.R.L.  
Via G. Garibaldi N.15  
74023 Grottaglie (TA)

CONSULENZA



GE.CO D'OR. S.R.L.  
Via G. Garibaldi n.15  
74023 Grottaglie (TA)


PROGETTISTA  
Ing. Gaetano D'Oronzio  
Via Goito 14 - Colobraro (MT)

Codice  
TSOC044

Formato  
A0


Scala  
1:10.000

Foglio  
1/3

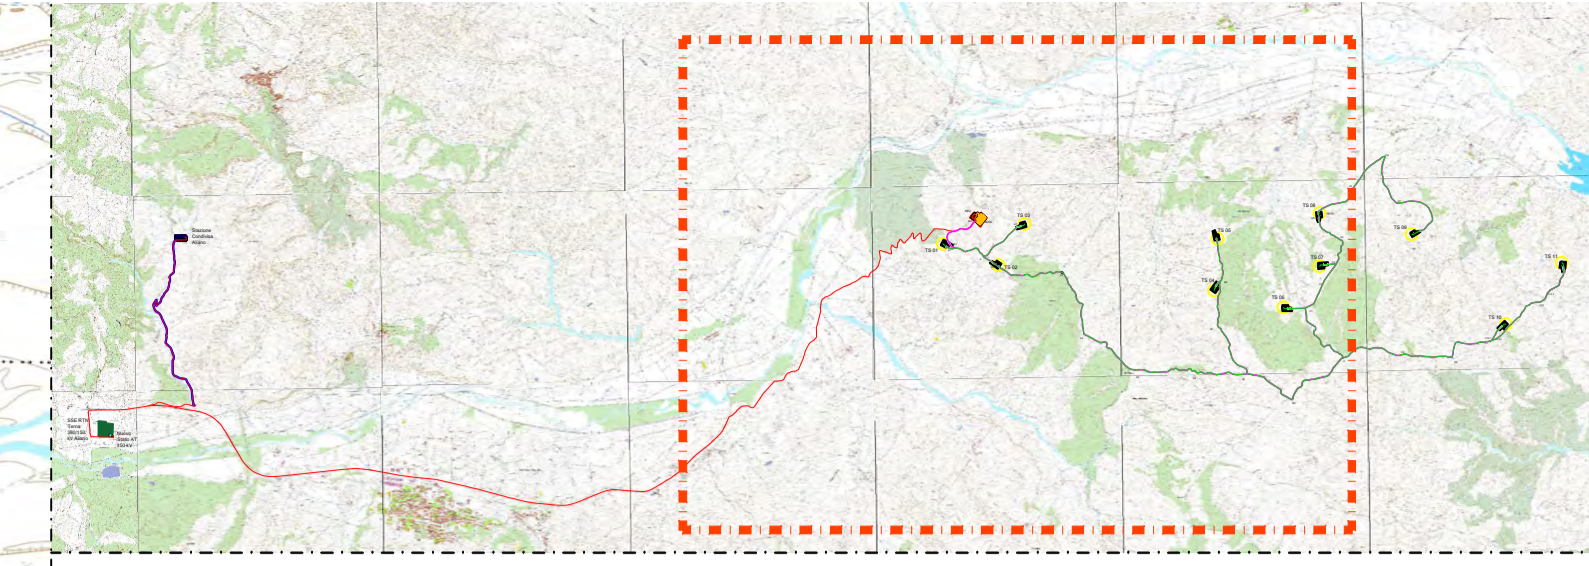

LEGENDA

- TS n°...  
Piazzola di montaggio
- Rotore WTG - D = 170 m
- Strade previste da progetto
- Ingombro viabilità di progetto
- Linea AT su strada esistente e di nuova realizzazione
- Linea MT su strada esistente e di nuova realizzazione
- Strada di accesso alla stazione condotta in progetto
- SEU Tursi Sant'Arcangelo
- BESS Tursi Sant'Arcangelo
- Stazione condotta Aliano
- SSE RTN Tema 380/150 kV Aliano

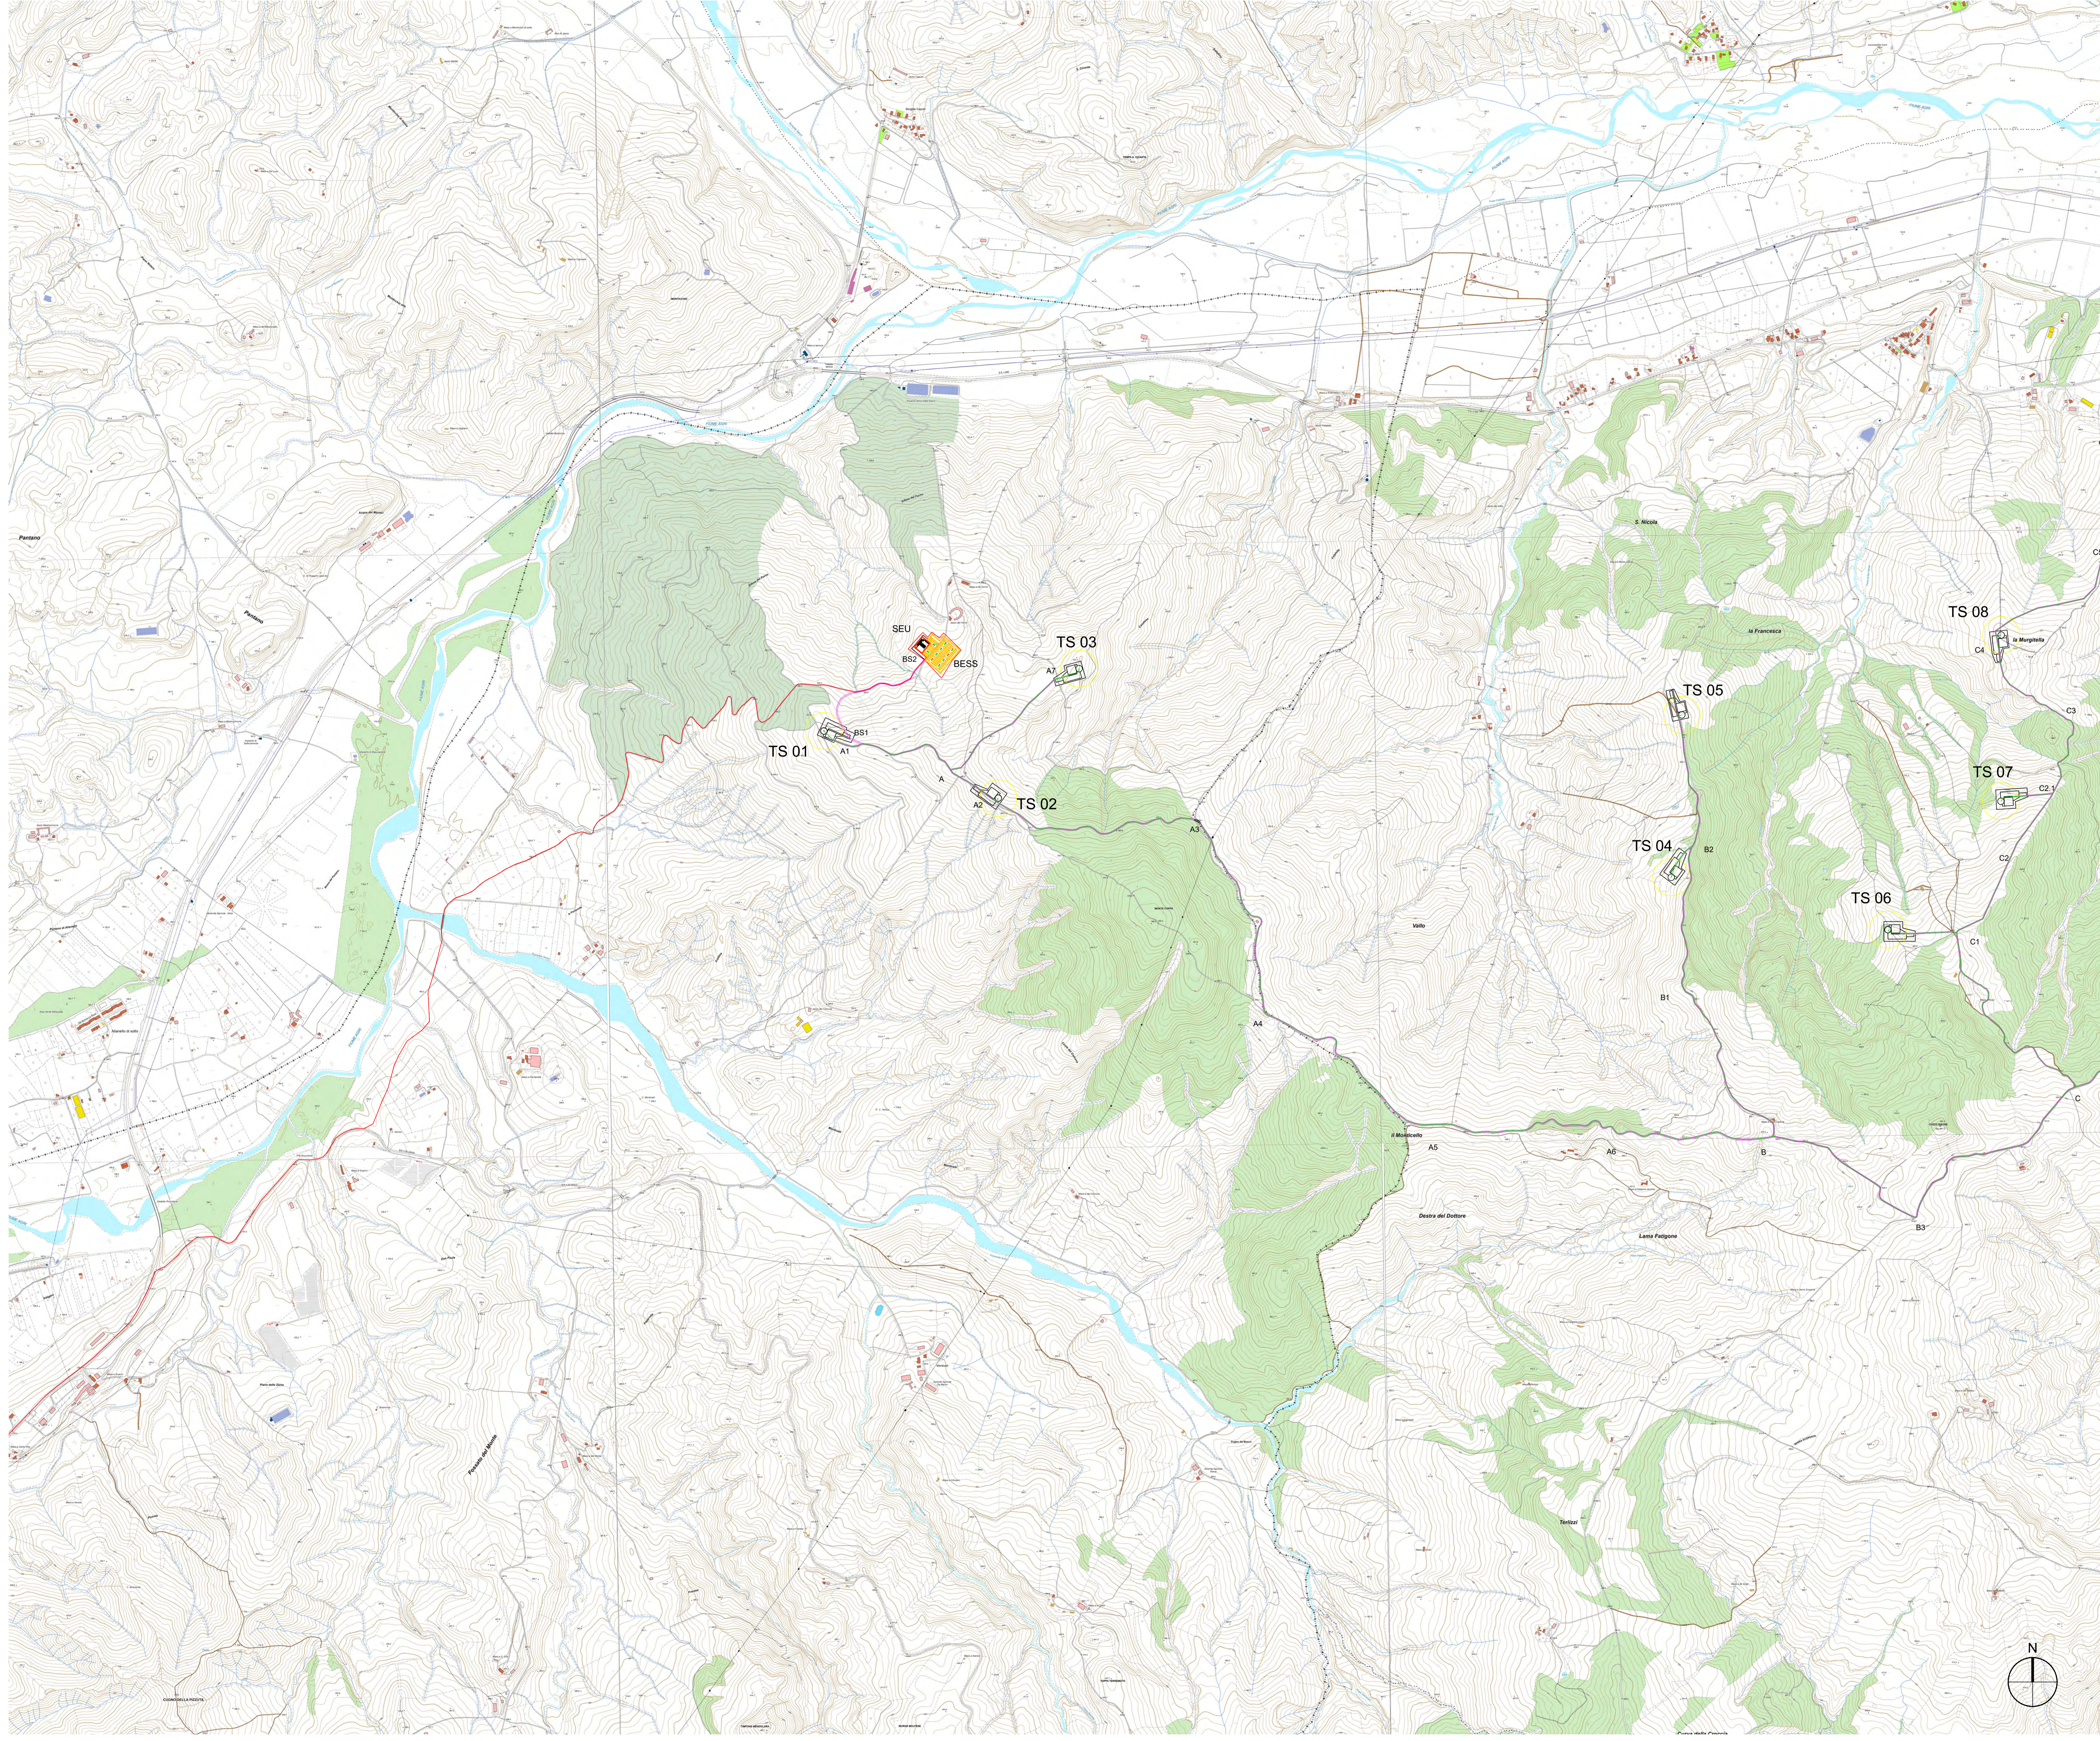

AUTORIZZAZIONE UNICA EX D. LGS. N. 387/2003




**PROGETTO DEFINITIVO  
PARCO EOLICO TURSI SANT'ARCANGELO**

Titolo elaborato:  
**PLANIMETRIA GENERALE IMPIANTO (costruzione) SU CTR**

CG	PD	GD	Prima Emissione	11/04/2022	00
REDAITTO	CONTR.	APPROV.	DESCRIZIONE	REVISIONE	DOCUMENTO
				DATA	REV

**PROponente**



**ENERGY PRIME S.R.L.**  
Via G. Garibaldi N.15  
74023 Grottaglie (TA)


**Consulenza**



**GE.CO D'OR S.R.L.**  
Via G. Garibaldi n.15  
74023 Grottaglie (TA)


**PROGETTISTA**  
Ing. Gaetano D'Oronzio  
Via Goito 14 - Colobraro (MT)

Codice TSOC044      Formato A0      Scala 1:10.000      Foglio 2/3

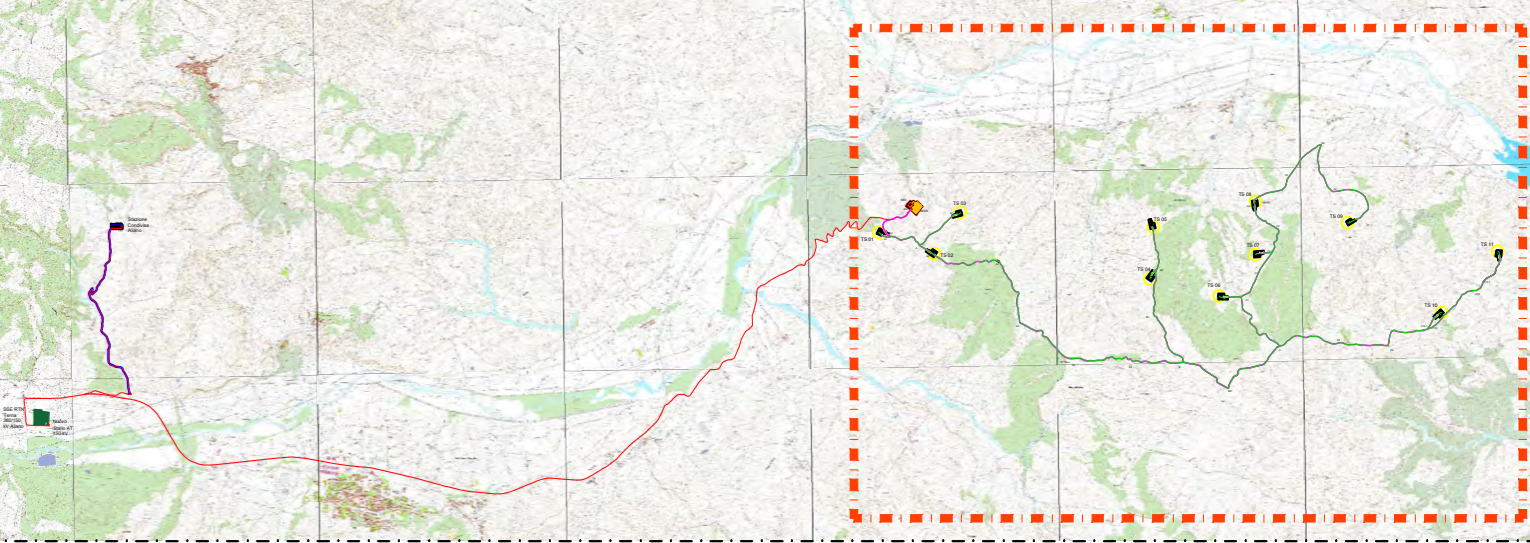

LEGGENDA

-  TS n°
-  Piazzola di montaggio
-  Rotore WTG - D = 170 m
-  Strada prevista da progetto
-  Ingombro visibilità di progetto
-  Linea AT su strada esistente e di nuova realizzazione
-  Linea MT su strada esistente e di nuova realizzazione
-  Strada di accesso alla stazione condivisa in progetto
-  SEU Tursi Sant'Arcangelo
-  BESS Tursi Sant'Arcangelo
-  Stazione condivisa Alano
-  SSE RTN Tema 300/150 kV Alano

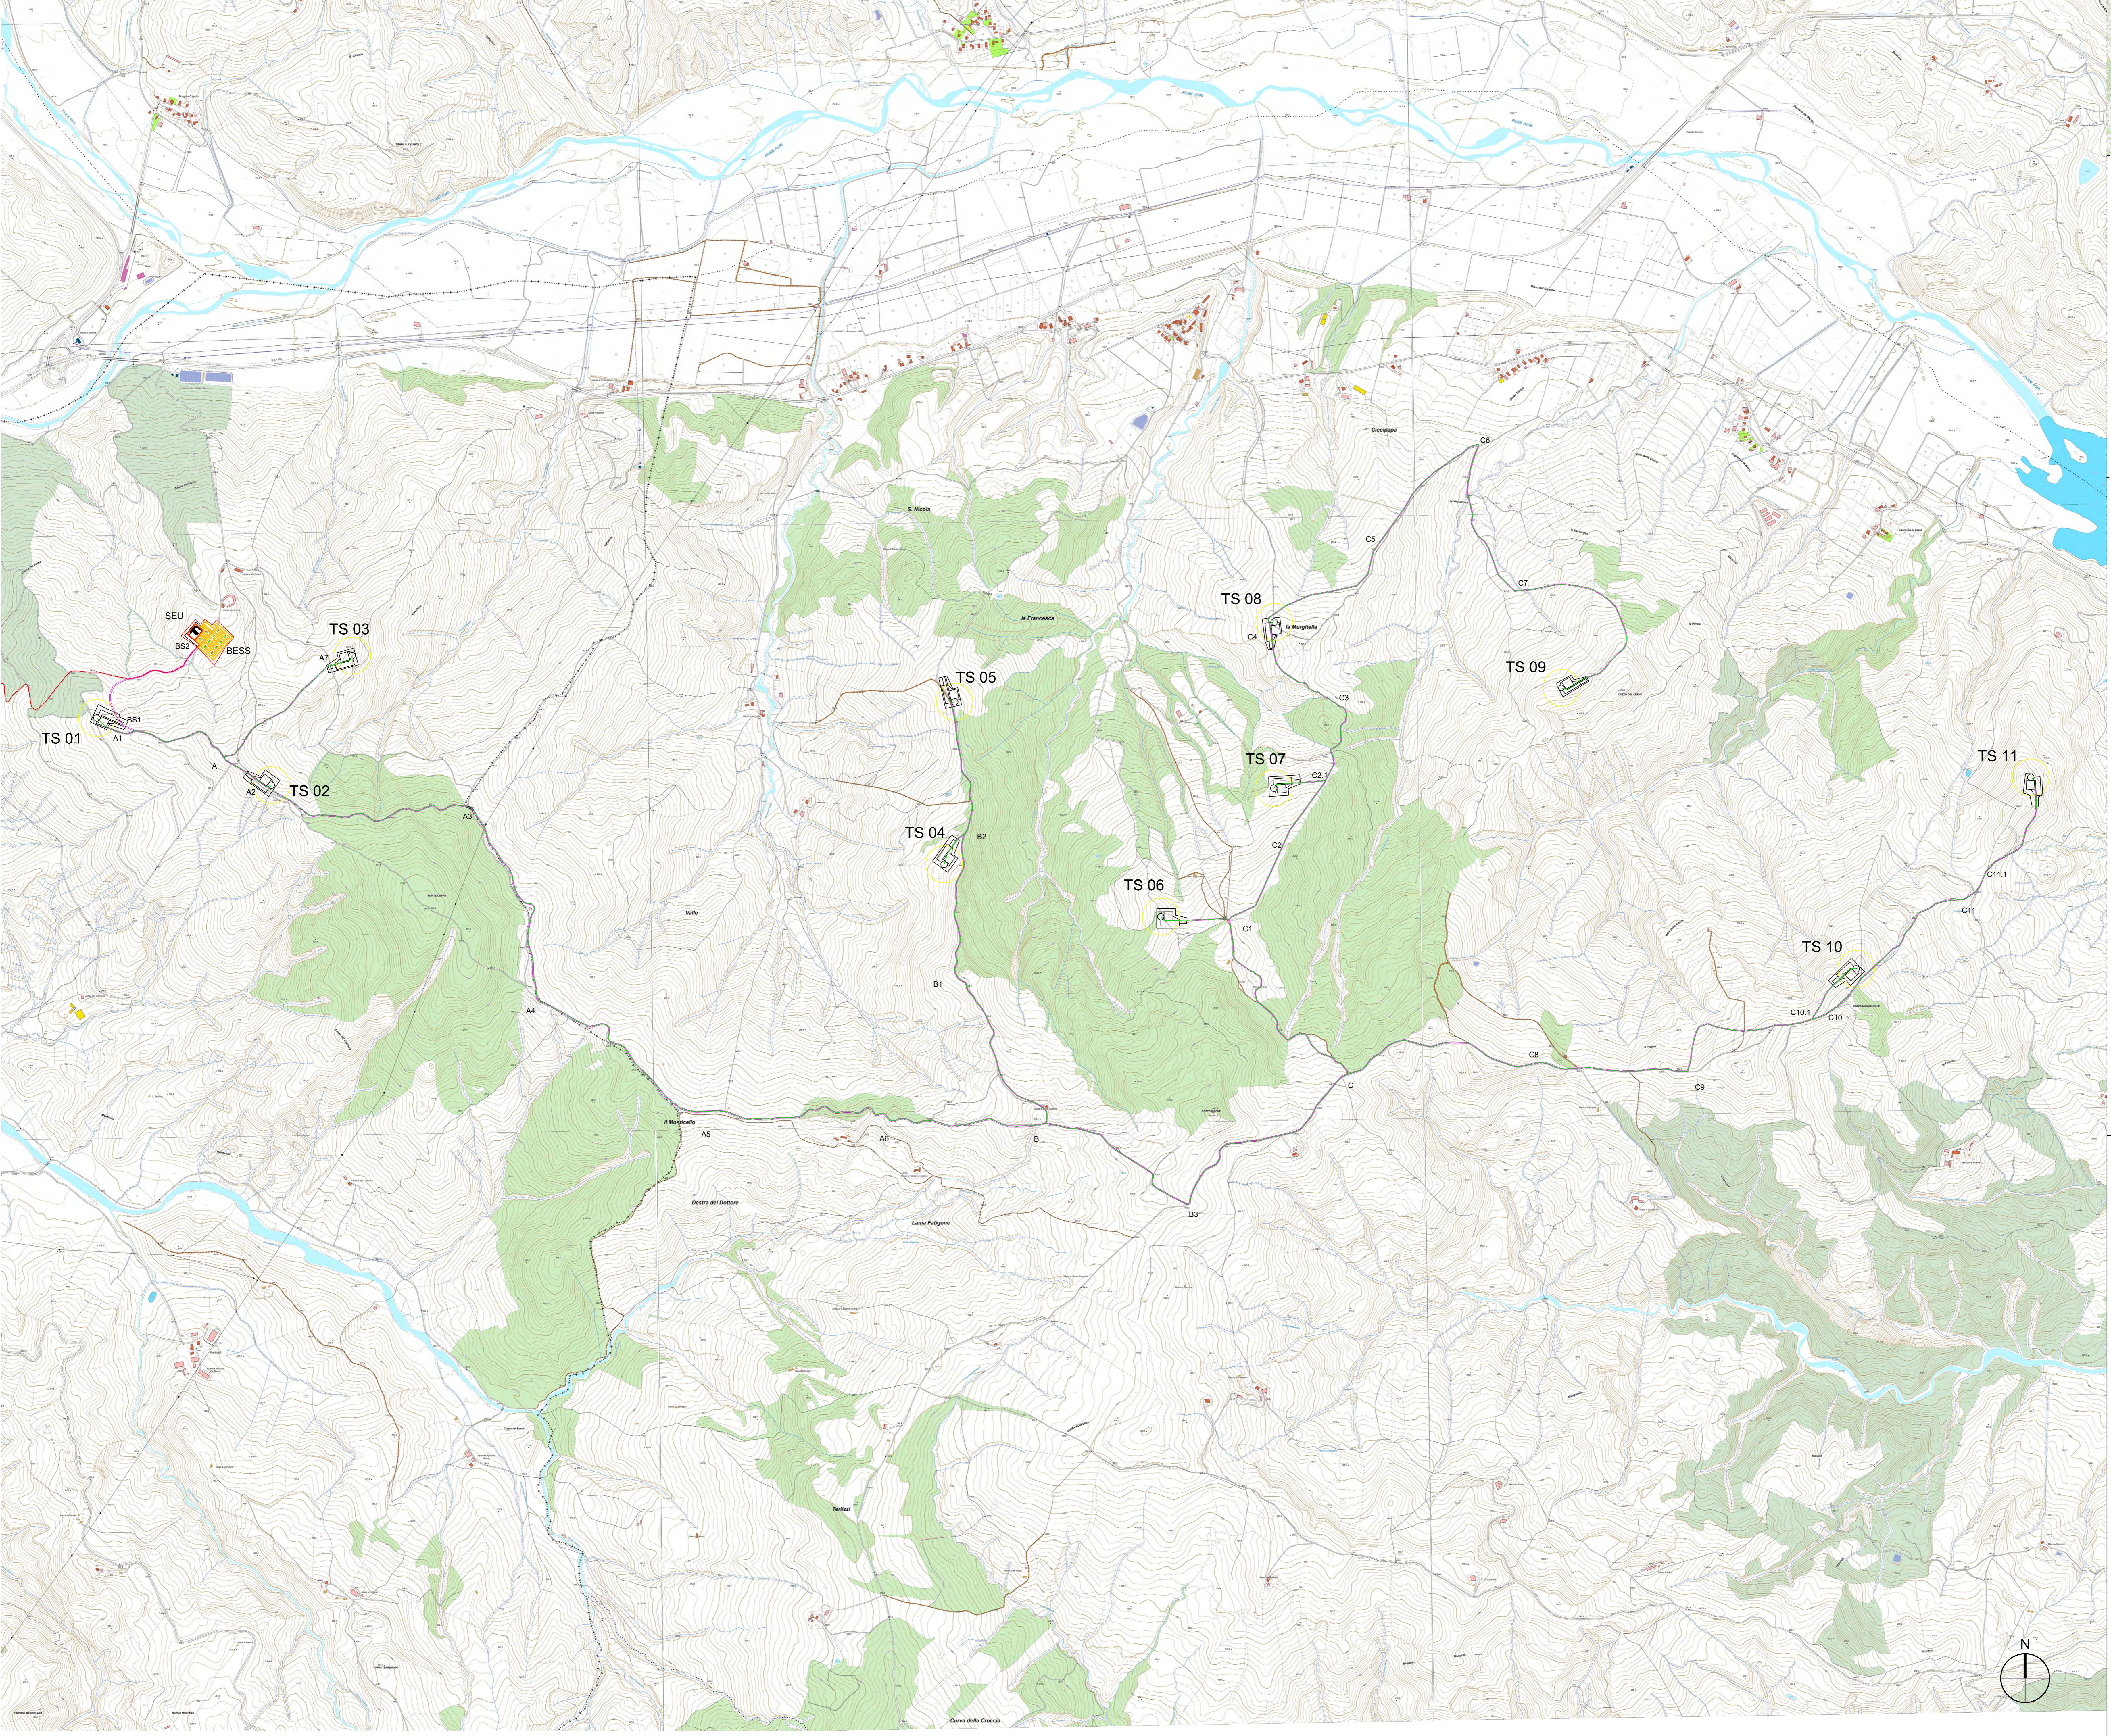

AUTORIZZAZIONE UNICA EX D. LGS. N. 387/2003



PROGETTO DEFINITIVO  
PARCO EOLICO TURSI SANT'ARCANDELO

Titolo elaborato:  
PLANIMETRIA GENERALE IMPIANTO (costruzione) SU CTR

CG	PD	GD	Prima Emissione	11/04/2022	00
REDATTO	CONTR.	APPROV.	DESCRIZIONE REVISIONE DOCUMENTO	DATA	REV

<p><b>PROPRONTE</b></p>  <p><b>ENERGY PRIME S.R.L.</b> Via G. Garibaldi N.15 74023 Grottaglie (TA)</p>	<p><b>CONSULENZA</b></p>  <p><b>GE.CO.D'OR. S.R.L.</b> Via G. Garibaldi n.15 74023 Grottaglie (TA)</p> <p><b>PROGETTISTA</b> Ing. Gaetano D'Oronzio Via Goito 14 - Colobraro (MT)</p>
---	--