


SEZIONI STRADA DI ACCESSO PIAZZOLA TS01

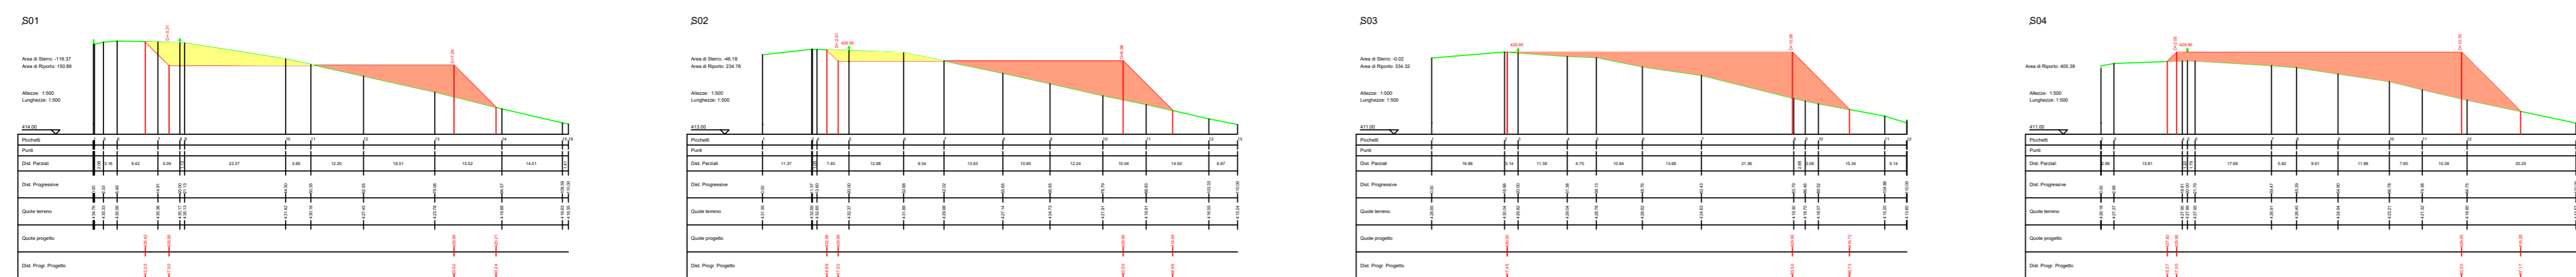

SEZIONI PIAZZOLA TS01



SCALA GRAFICA 1:1000

AUTORIZZAZIONE UNICA EX D. LGS. N. 387/2003



PROGETTO DEFINITIVO
PARCO EOLICO TURSÌ SANT'ARCANGELO

Titolo elaborato:

Sezioni viabilità, piazzola TS 01.....TS11, SEU, BESS e Stazione condivisa

CG	PD	GD	Prima Emissione	11/04/2022	00
REDATTO	CONTR.	APPROV.	DESCRIZIONE REVISIONE DOCUMENTO	DATA	REV

PROPONENTE



ENERGY PRIME S.R.L.
Via G. Garibaldi n.15
74023 Grottaglie (TA)

CONSULENZA



GE.CO.D'OR. S.R.L.
Via G. Garibaldi n.15
74023 Grottaglie (TA)

PROGETTISTA
Ing. Gaetano D'Oronzio
Via Goito 14 - Colobraro (MT)

Codice
TSOC051

Formato
A1


Scala
1:500

Foglio
1/31

SEZIONI STRADA ASSE BS01-BS02



LEGENDA

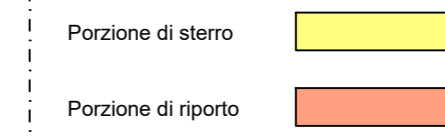

AUTORIZZAZIONE UNICA EX D. LGS. N. 387/2003



PROGETTO DEFINITIVO PARCO EOLICO TURSISANT'ARCANGELO

Titolo elaborato:

Sezioni viabilità, piazzola TS 01.....TS11, SEU, BESS e Stazione condivisa

CG	PD	GD	Prima Emissione	11/04/2022	00
REDATTO	CONTR.	APPROV.	DESCRIZIONE REVISIONE DOCUMENTO	DATA	REV

PROPONENTE



ENERGY PRIME S.R.L.
Via G. Garibaldi n.15
74023 Grottaglie (TA)







CONSULENZA



GE.CO.D'OR. S.R.L.
Via G. Garibaldi n.15
74023 Grottaglie (TA)

PROGETTISTA
Ing. Gaetano D'Oronzio
Via Goito 14 - Colibraro (MT)




SEZIONI ASSE BS02-SEU01

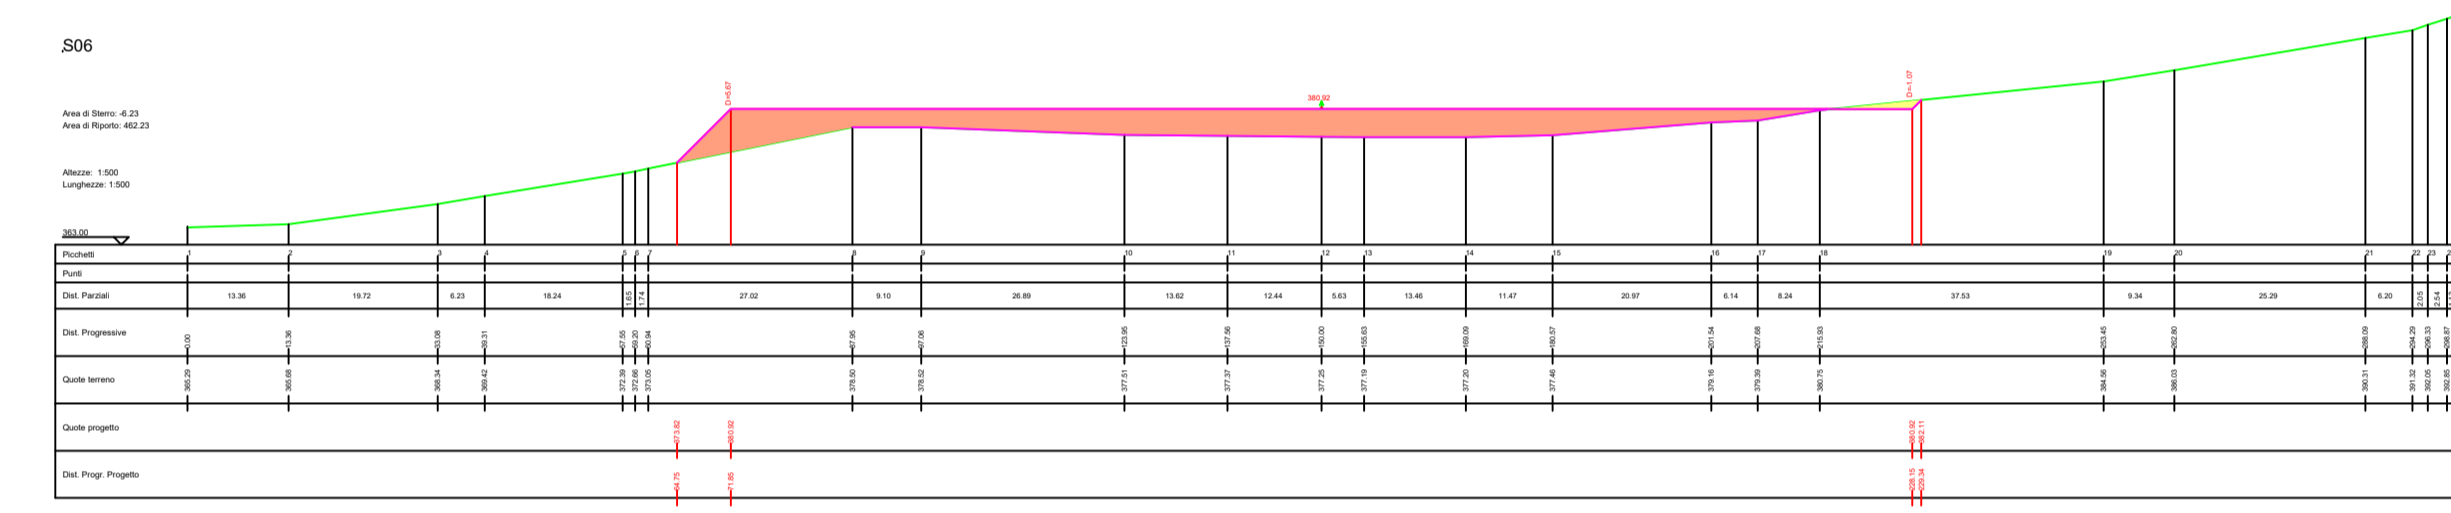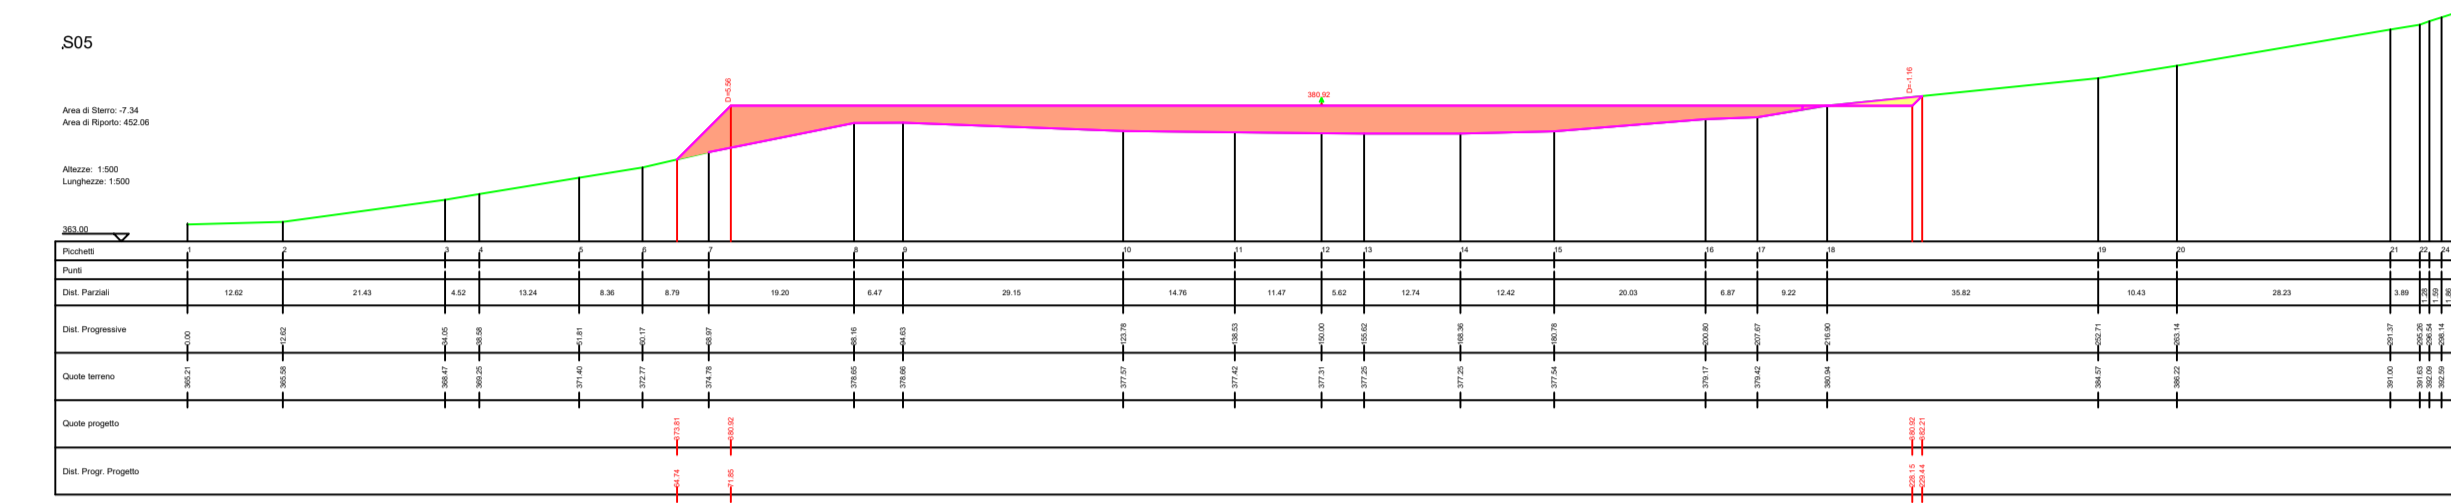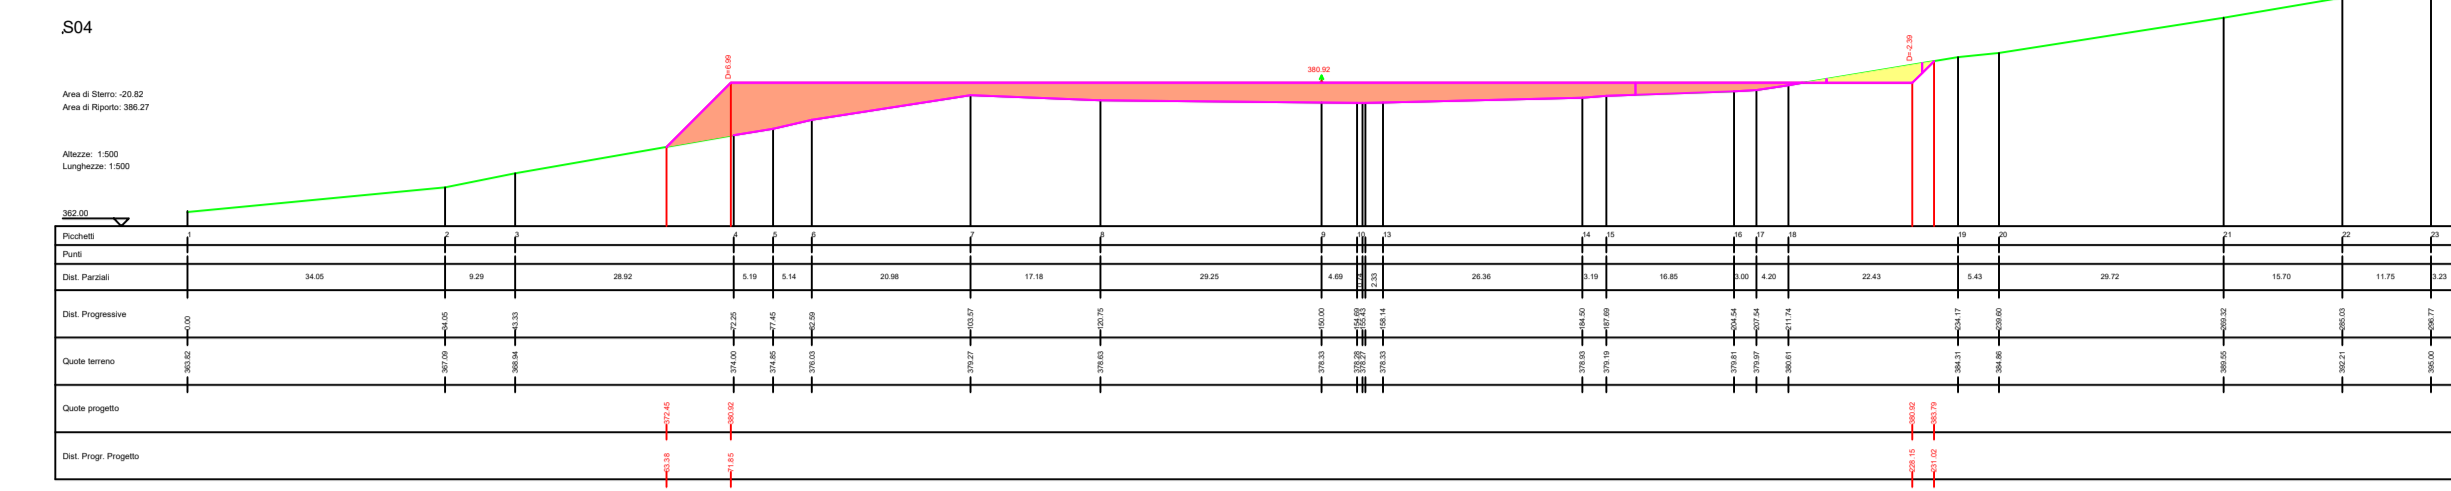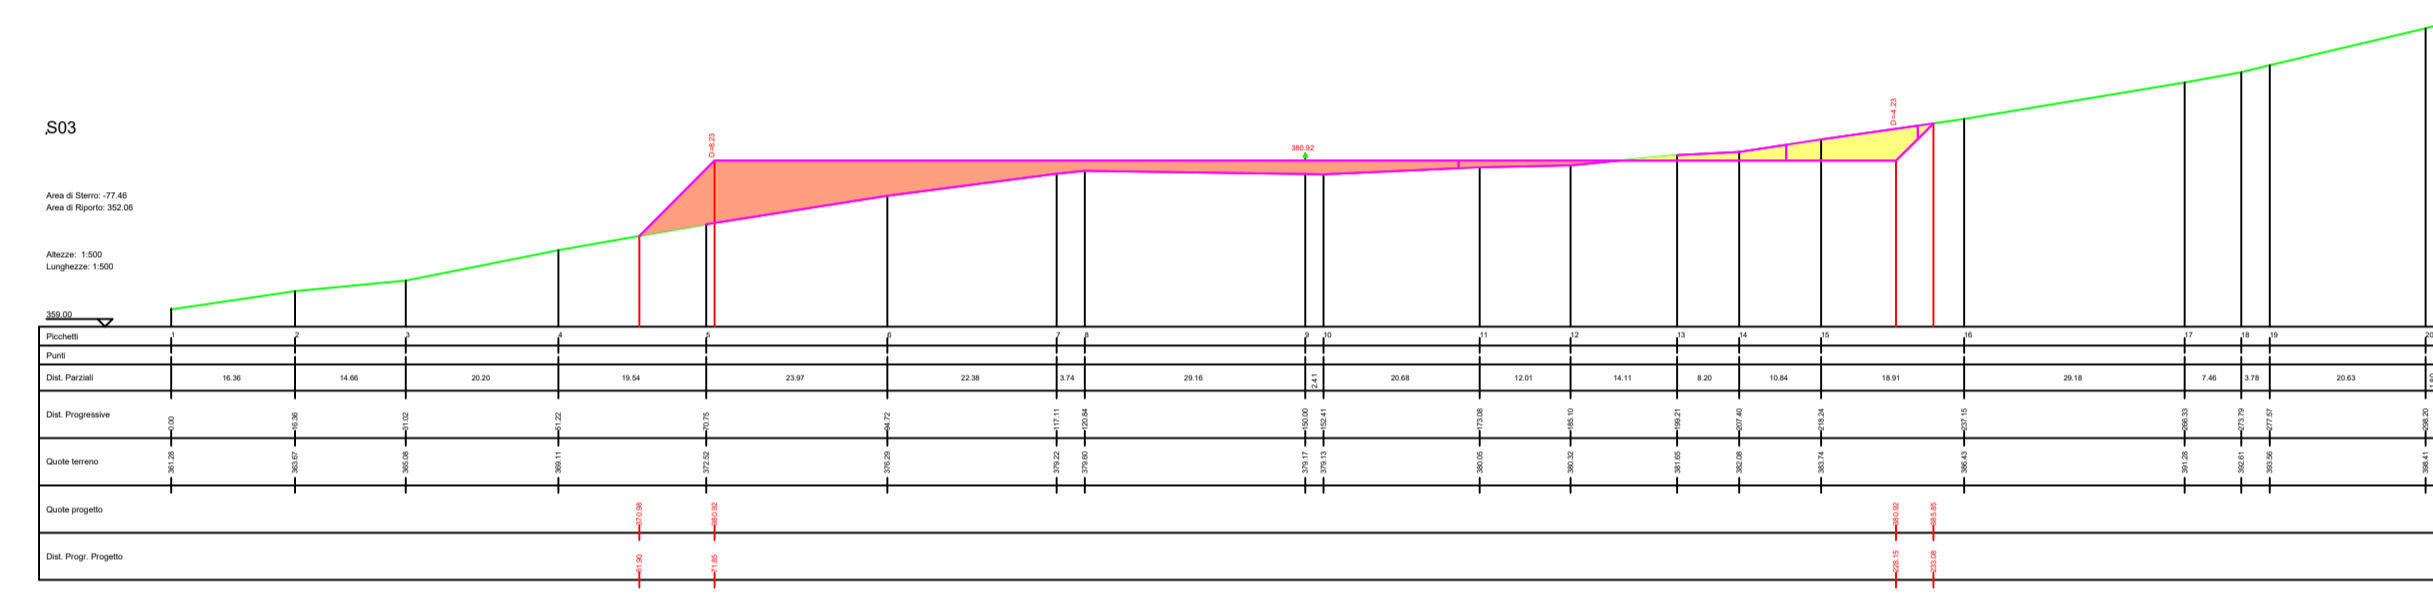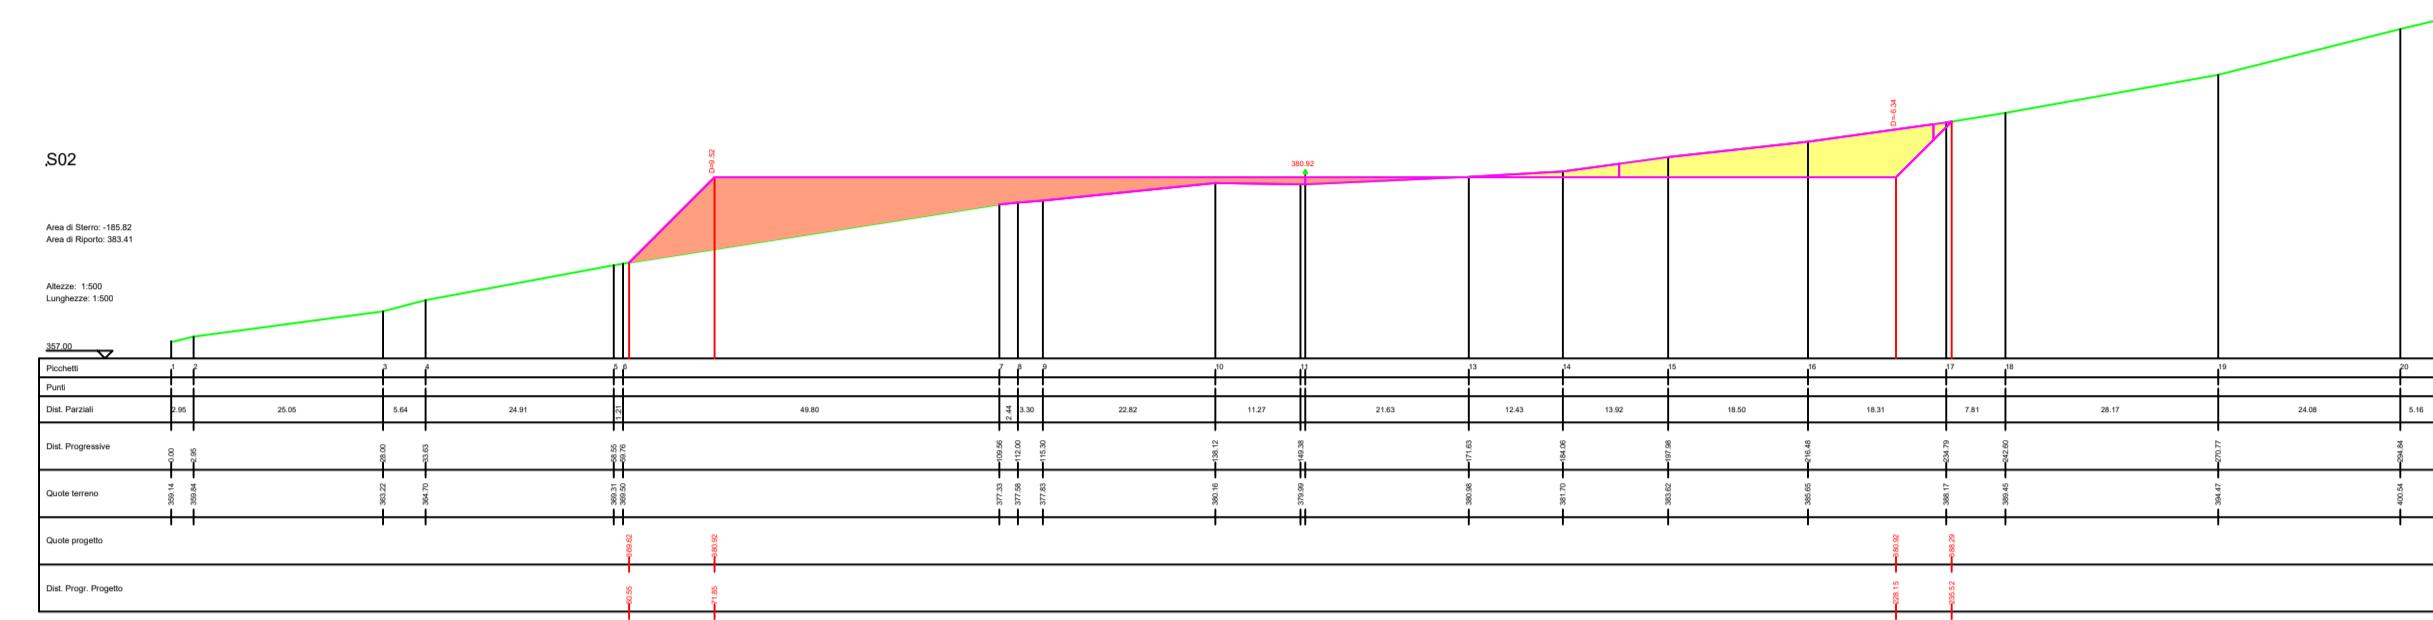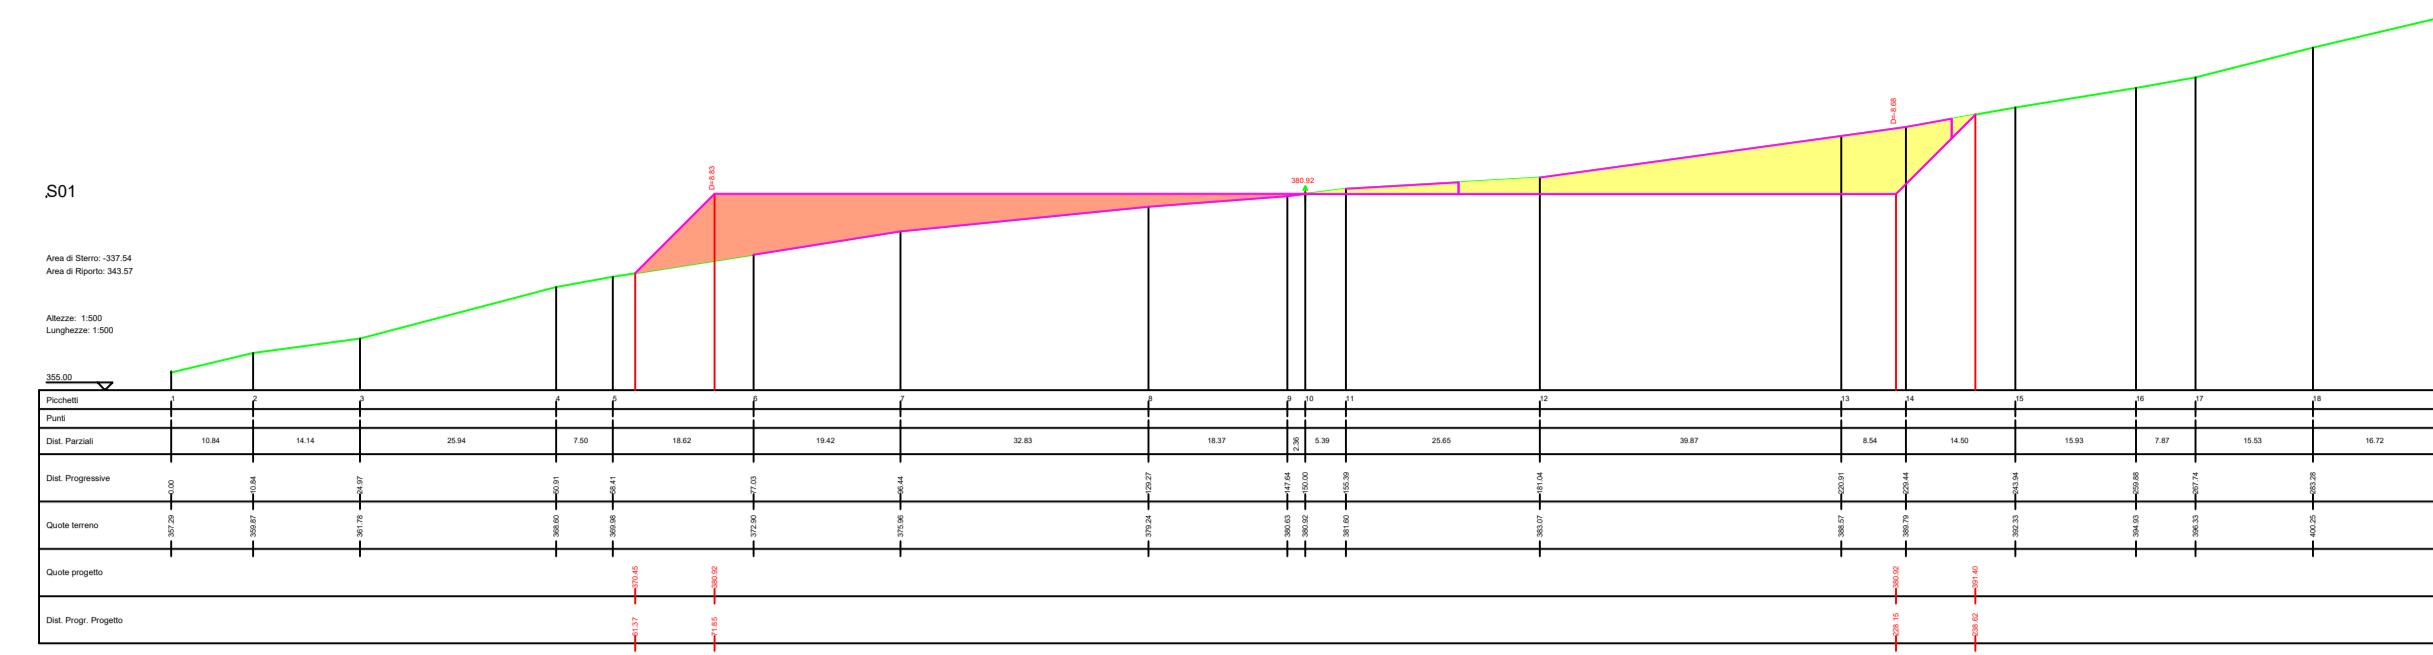




LEGENDA



SEZIONI ASSE SEU01-SEU02

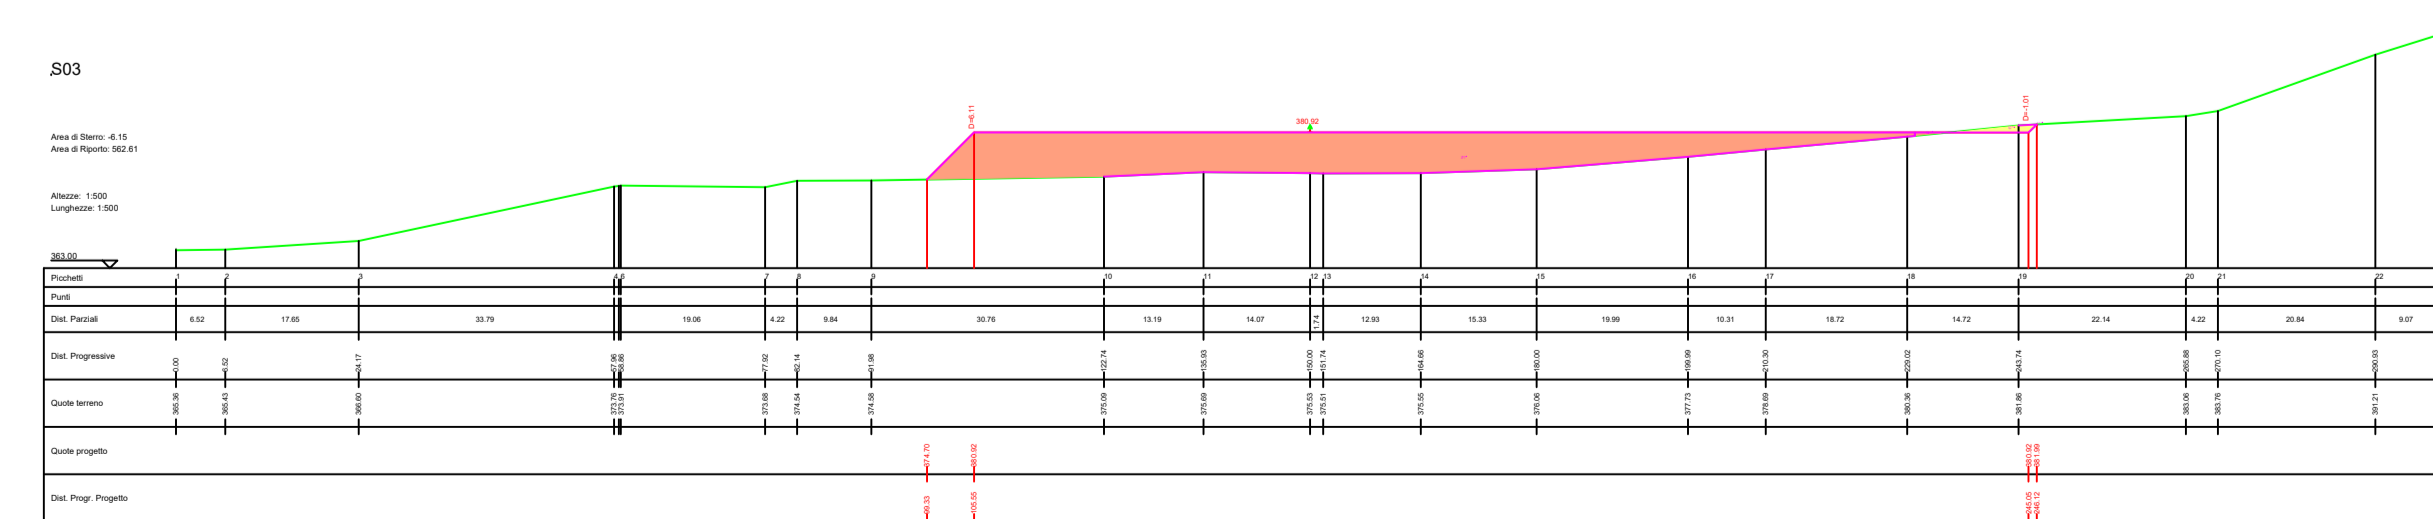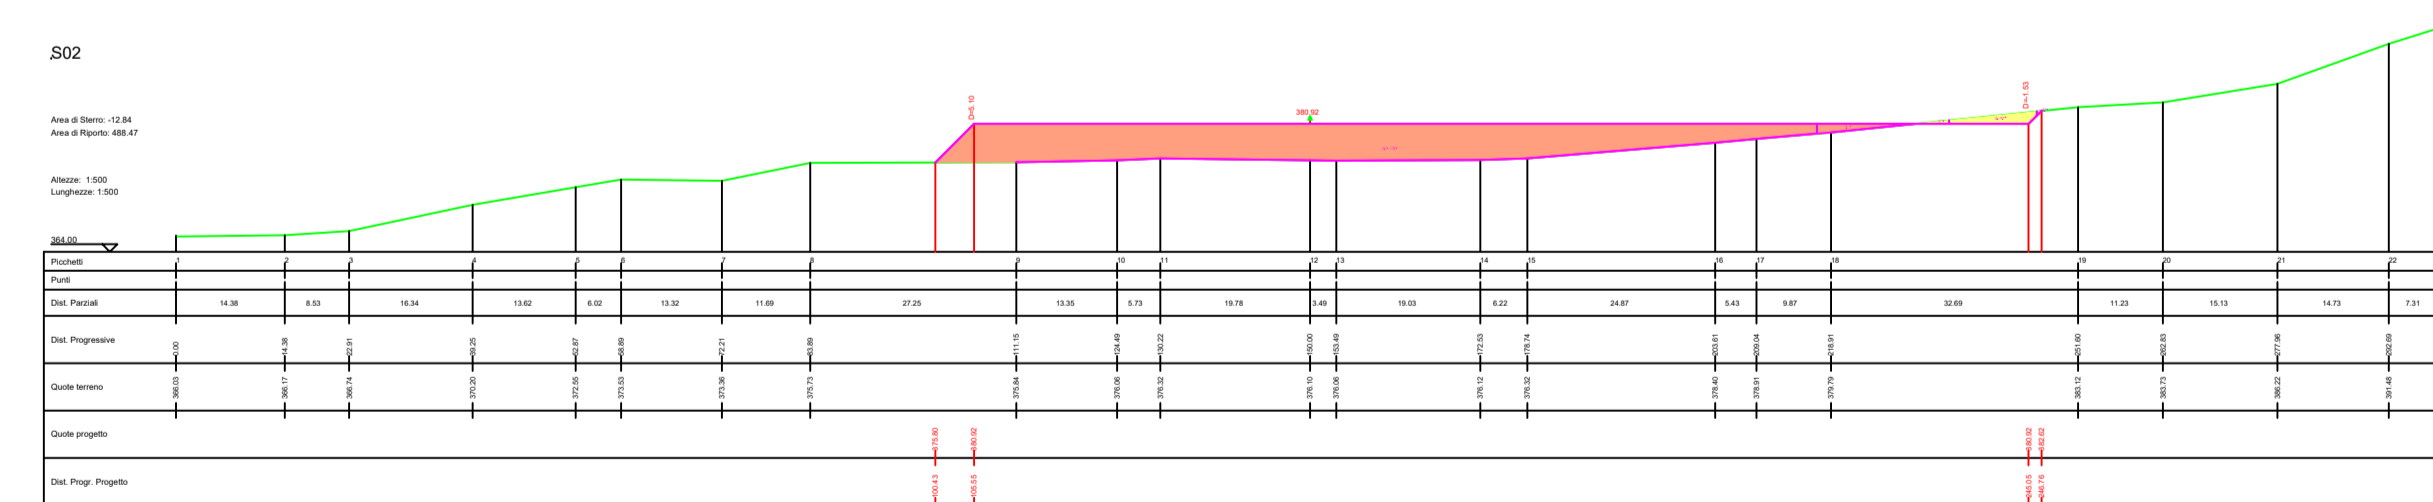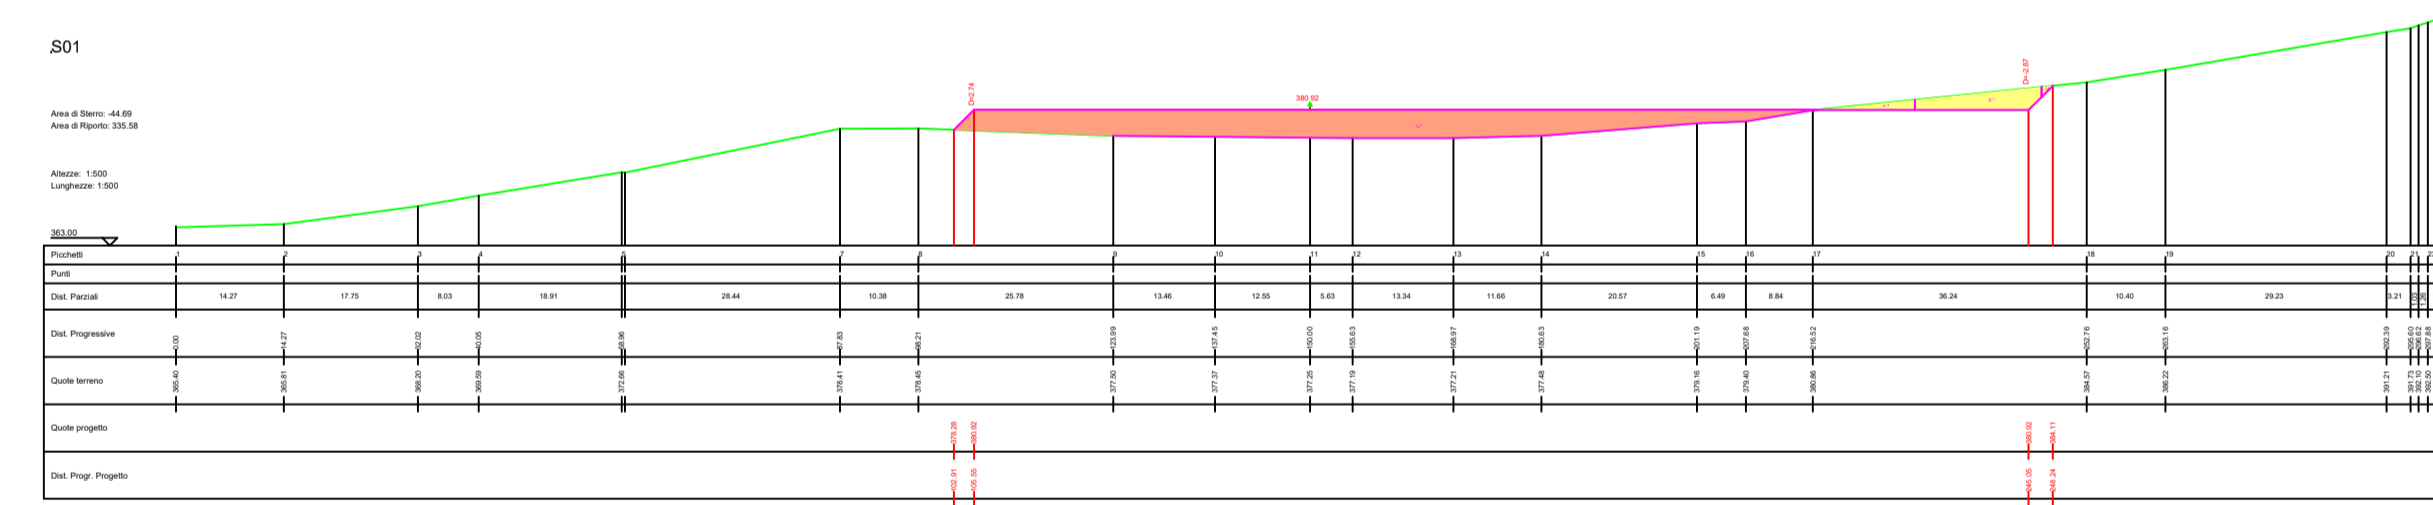

SEZIONI ASSE SEU02-SEU03

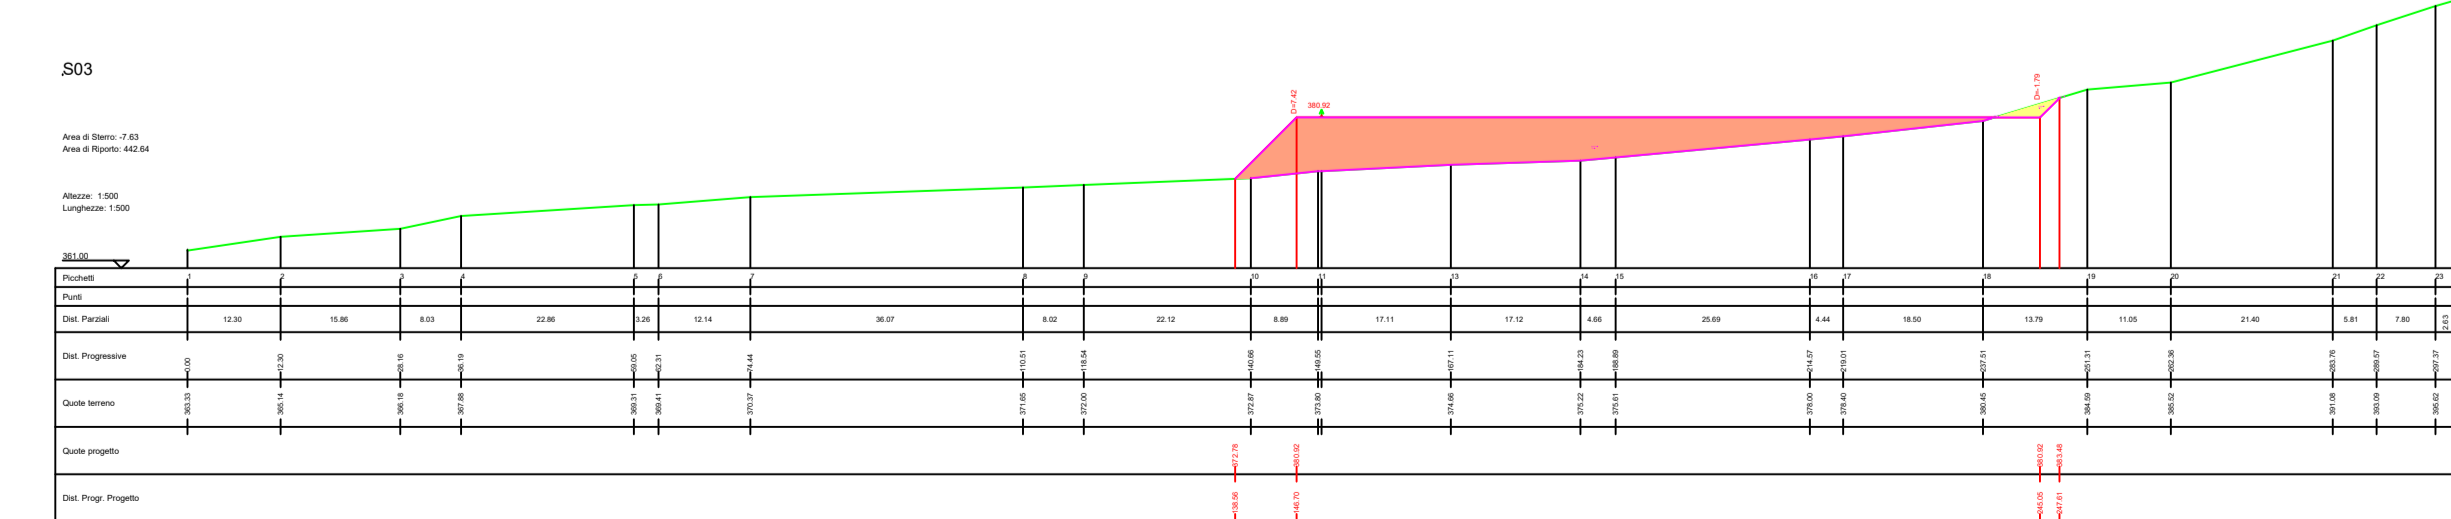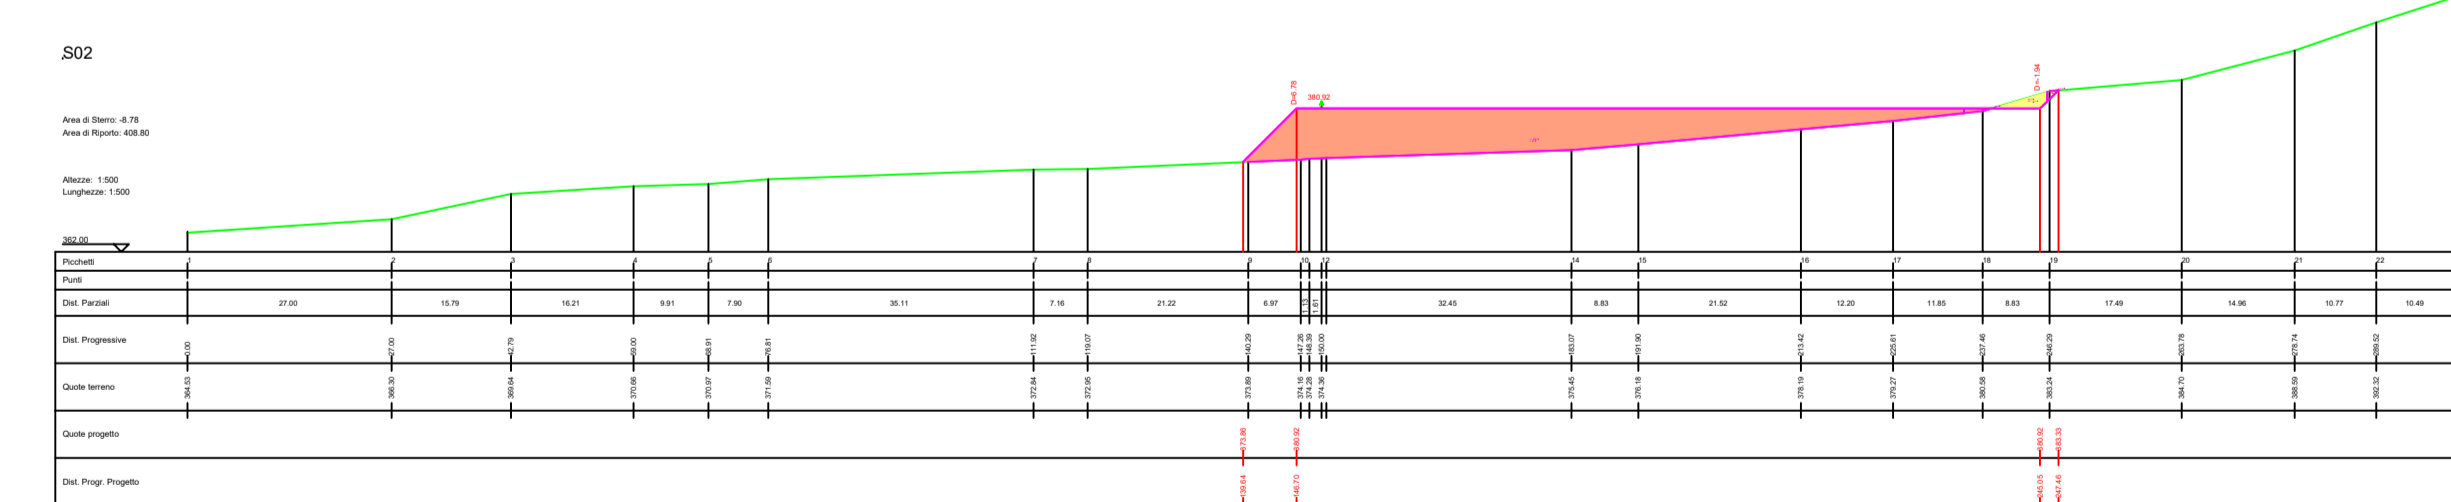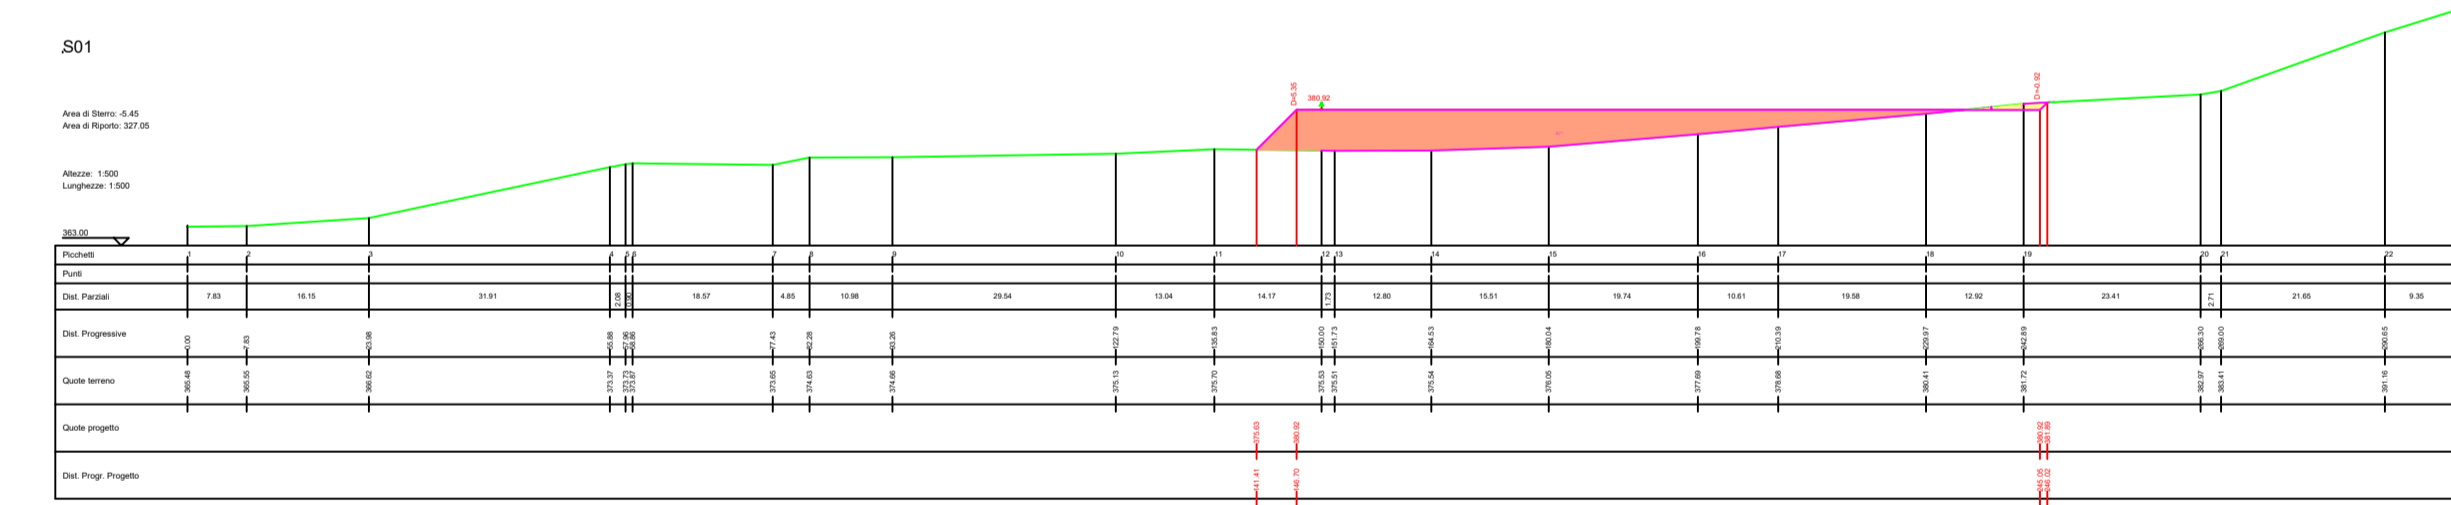

AUTORIZZAZIONE UNICA EX D. LGS. N. 387/2003



PROGETTO DEFINITIVO
PARCO EOLICO TURSI SANT'ARCANGELO

Titolo elaborato:

Sezioni viabilità, piazzola TS 01.....TS11, SEU, BESS e Stazione condivisa

CG	PD	GD	Prima Emissione	11/04/2022	00
REDAITTO	CONTR.	APPROV.	DESCRIZIONE	REVISIONE	DOCUMENTO
				DATA	REV

PROPONENTE



ENERGY PRIME S.R.L.
Via G. Garibaldi N.15
74023 Grottaglie (TA)

CONSULENZA




GE.CO D'OR S.R.L.
Via G. Garibaldi n.15
74023 Grottaglie (TA)

PROGETTISTA
Ing. Gaetano D'Oronzio
Via Goito 14 - Colobraro (MT)


Codice TSOC051	Formato A0	Scala 1:500	Foglio 3/31
-------------------	---------------	----------------	----------------

SEZIONI STRADA DI ACCESSO PIAZZOLA TS02


S01

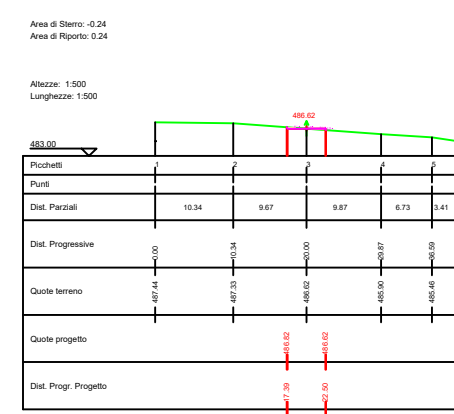


S02

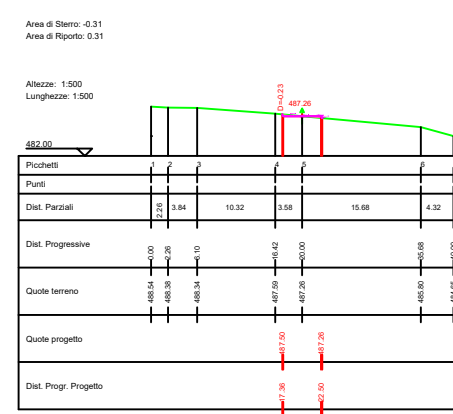


S03

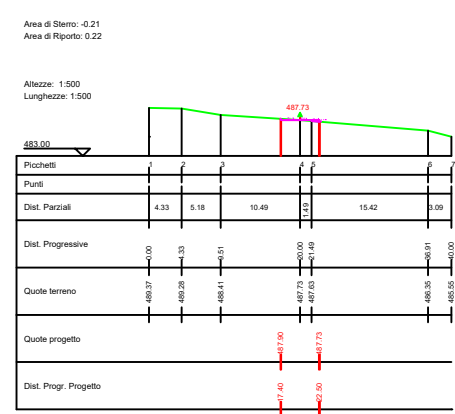


S04

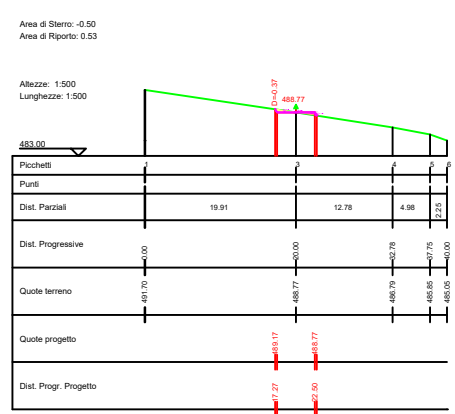


S05

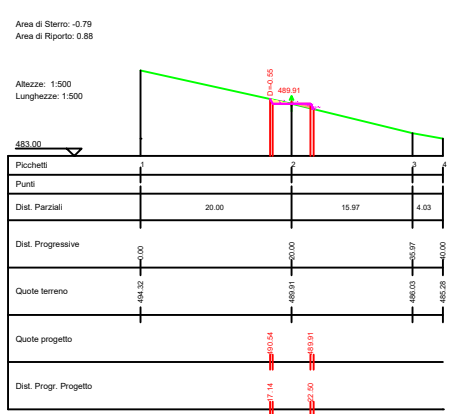


S06

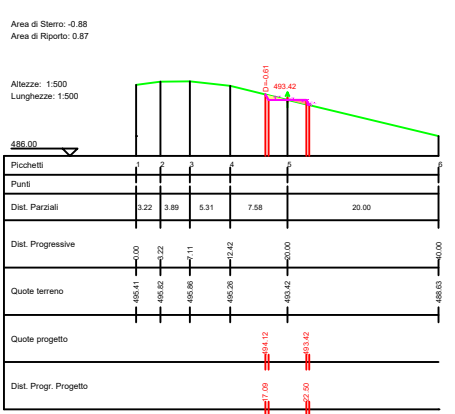


S07

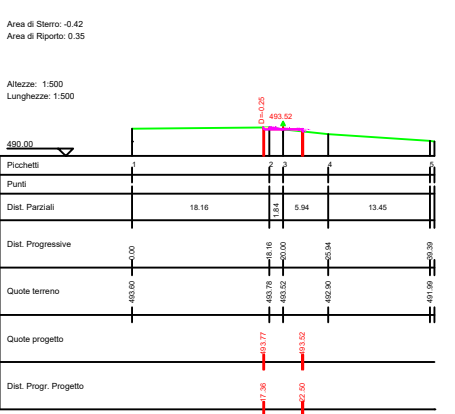


S08

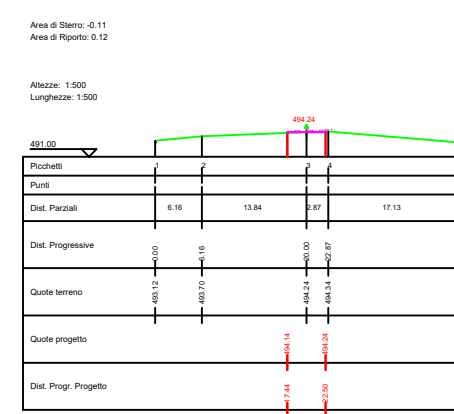


S09

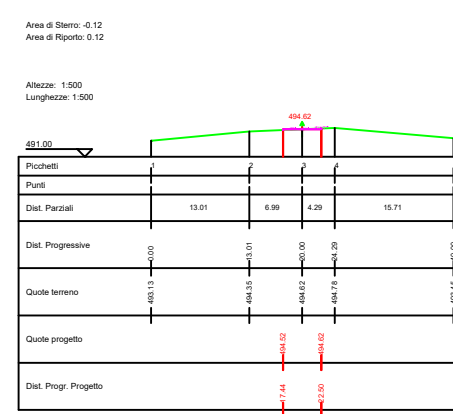

S10

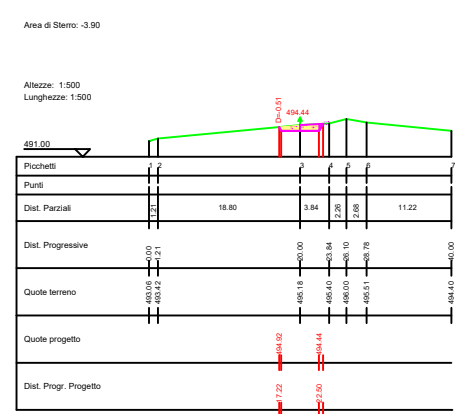

S11

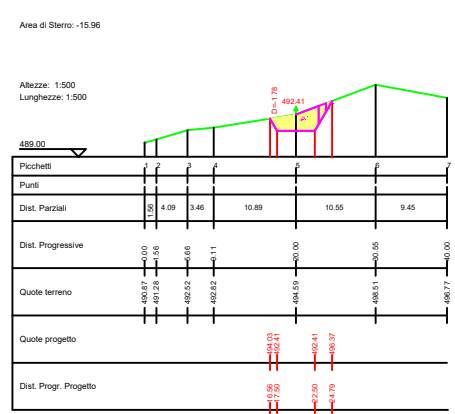


LEGENDA


Porzione di sterro

Porzione di riparto

S12

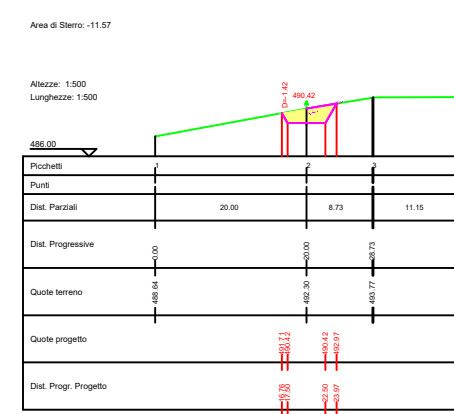


S13

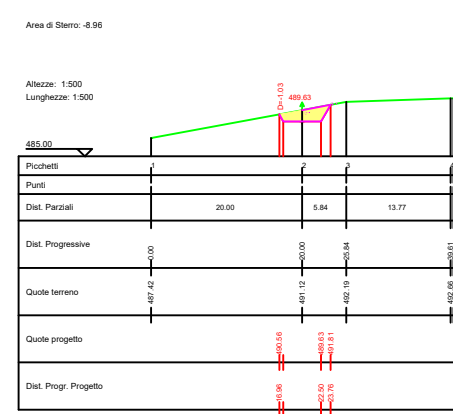


SEZIONI PIAZZOLA TS02


S01

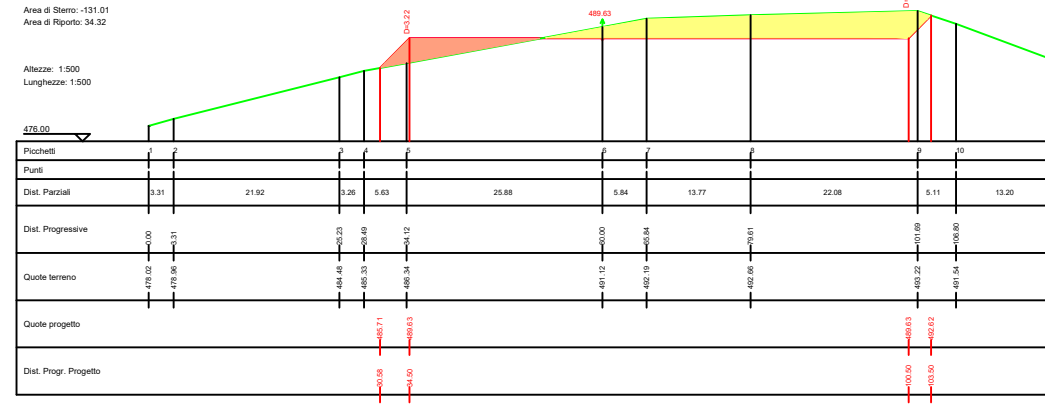


S03

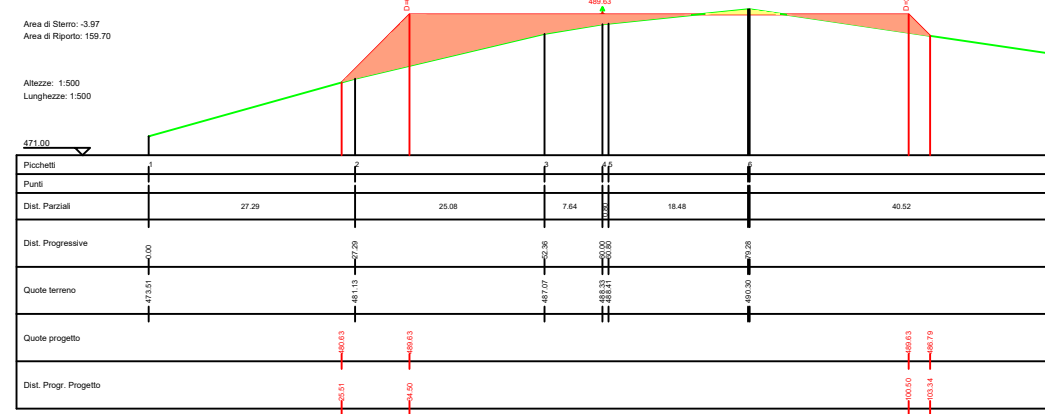


S05

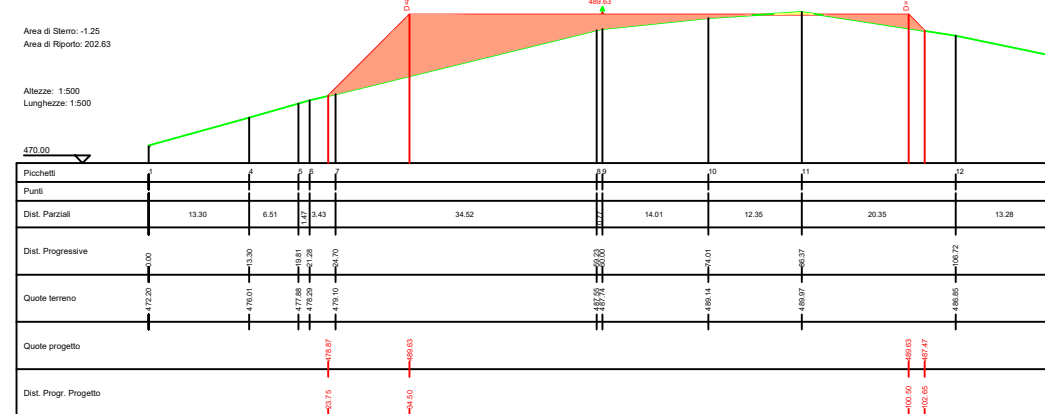

S02

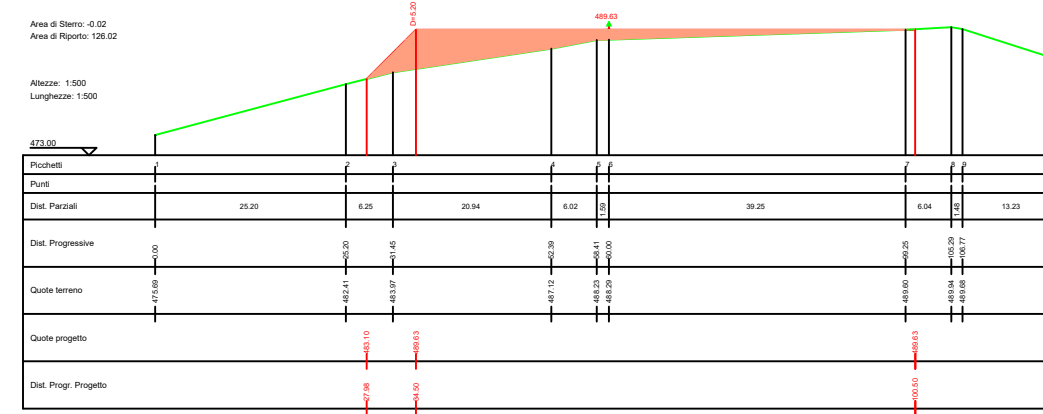

S04

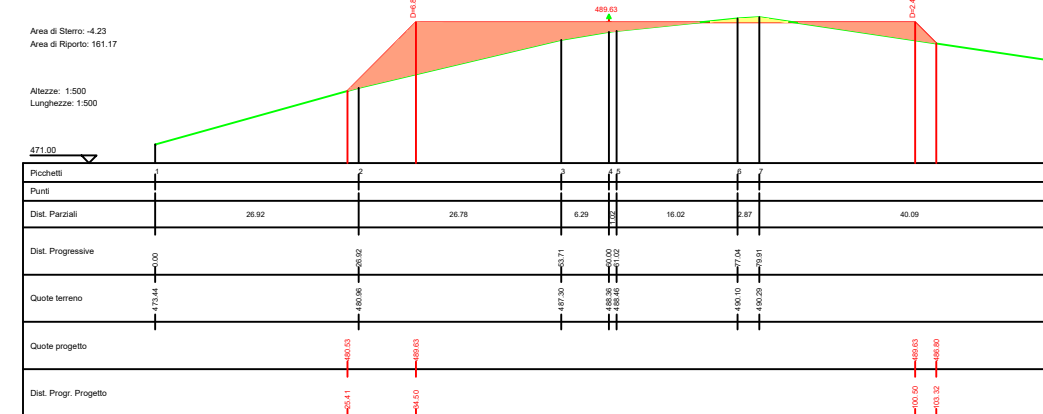

AUTORIZZAZIONE UNICA EX D. LGS. N. 387/2003



PROGETTO DEFINITIVO PARCO EOLICO TURSÌ SANT'ARCANGELO

Titolo elaborato:

Sezioni viabilità, piazzola TS 01.....TS11, SEU, BESS e Stazione condivisa

CG	PD	GD	Prima Emissione	11/04/2022	00
REDATTO	CONTR.	APPROV.	DESCRIZIONE REVISIONE DOCUMENTO	DATA	REV

PROPONENTE



ENERGY PRIME S.R.L.
Via G. Garibaldi N.15
74023 Grottaglie (TA)

CONSULENZA




GE.CO.D'OR. S.R.L.
Via G. Garibaldi n.15
74023 Grottaglie (TA)


PROGETTISTA
Ing. Gaetano D'Oronzio
Via Goito 14 - Colobraro (MT)

Codice TSOC051	Formato A2	Scala 1:500	Foglio 4/31
-------------------	---------------	----------------	----------------

SEZIONI STRADA DI ACCESSO PIAZZOLA TS03 _ ASSE A-A7

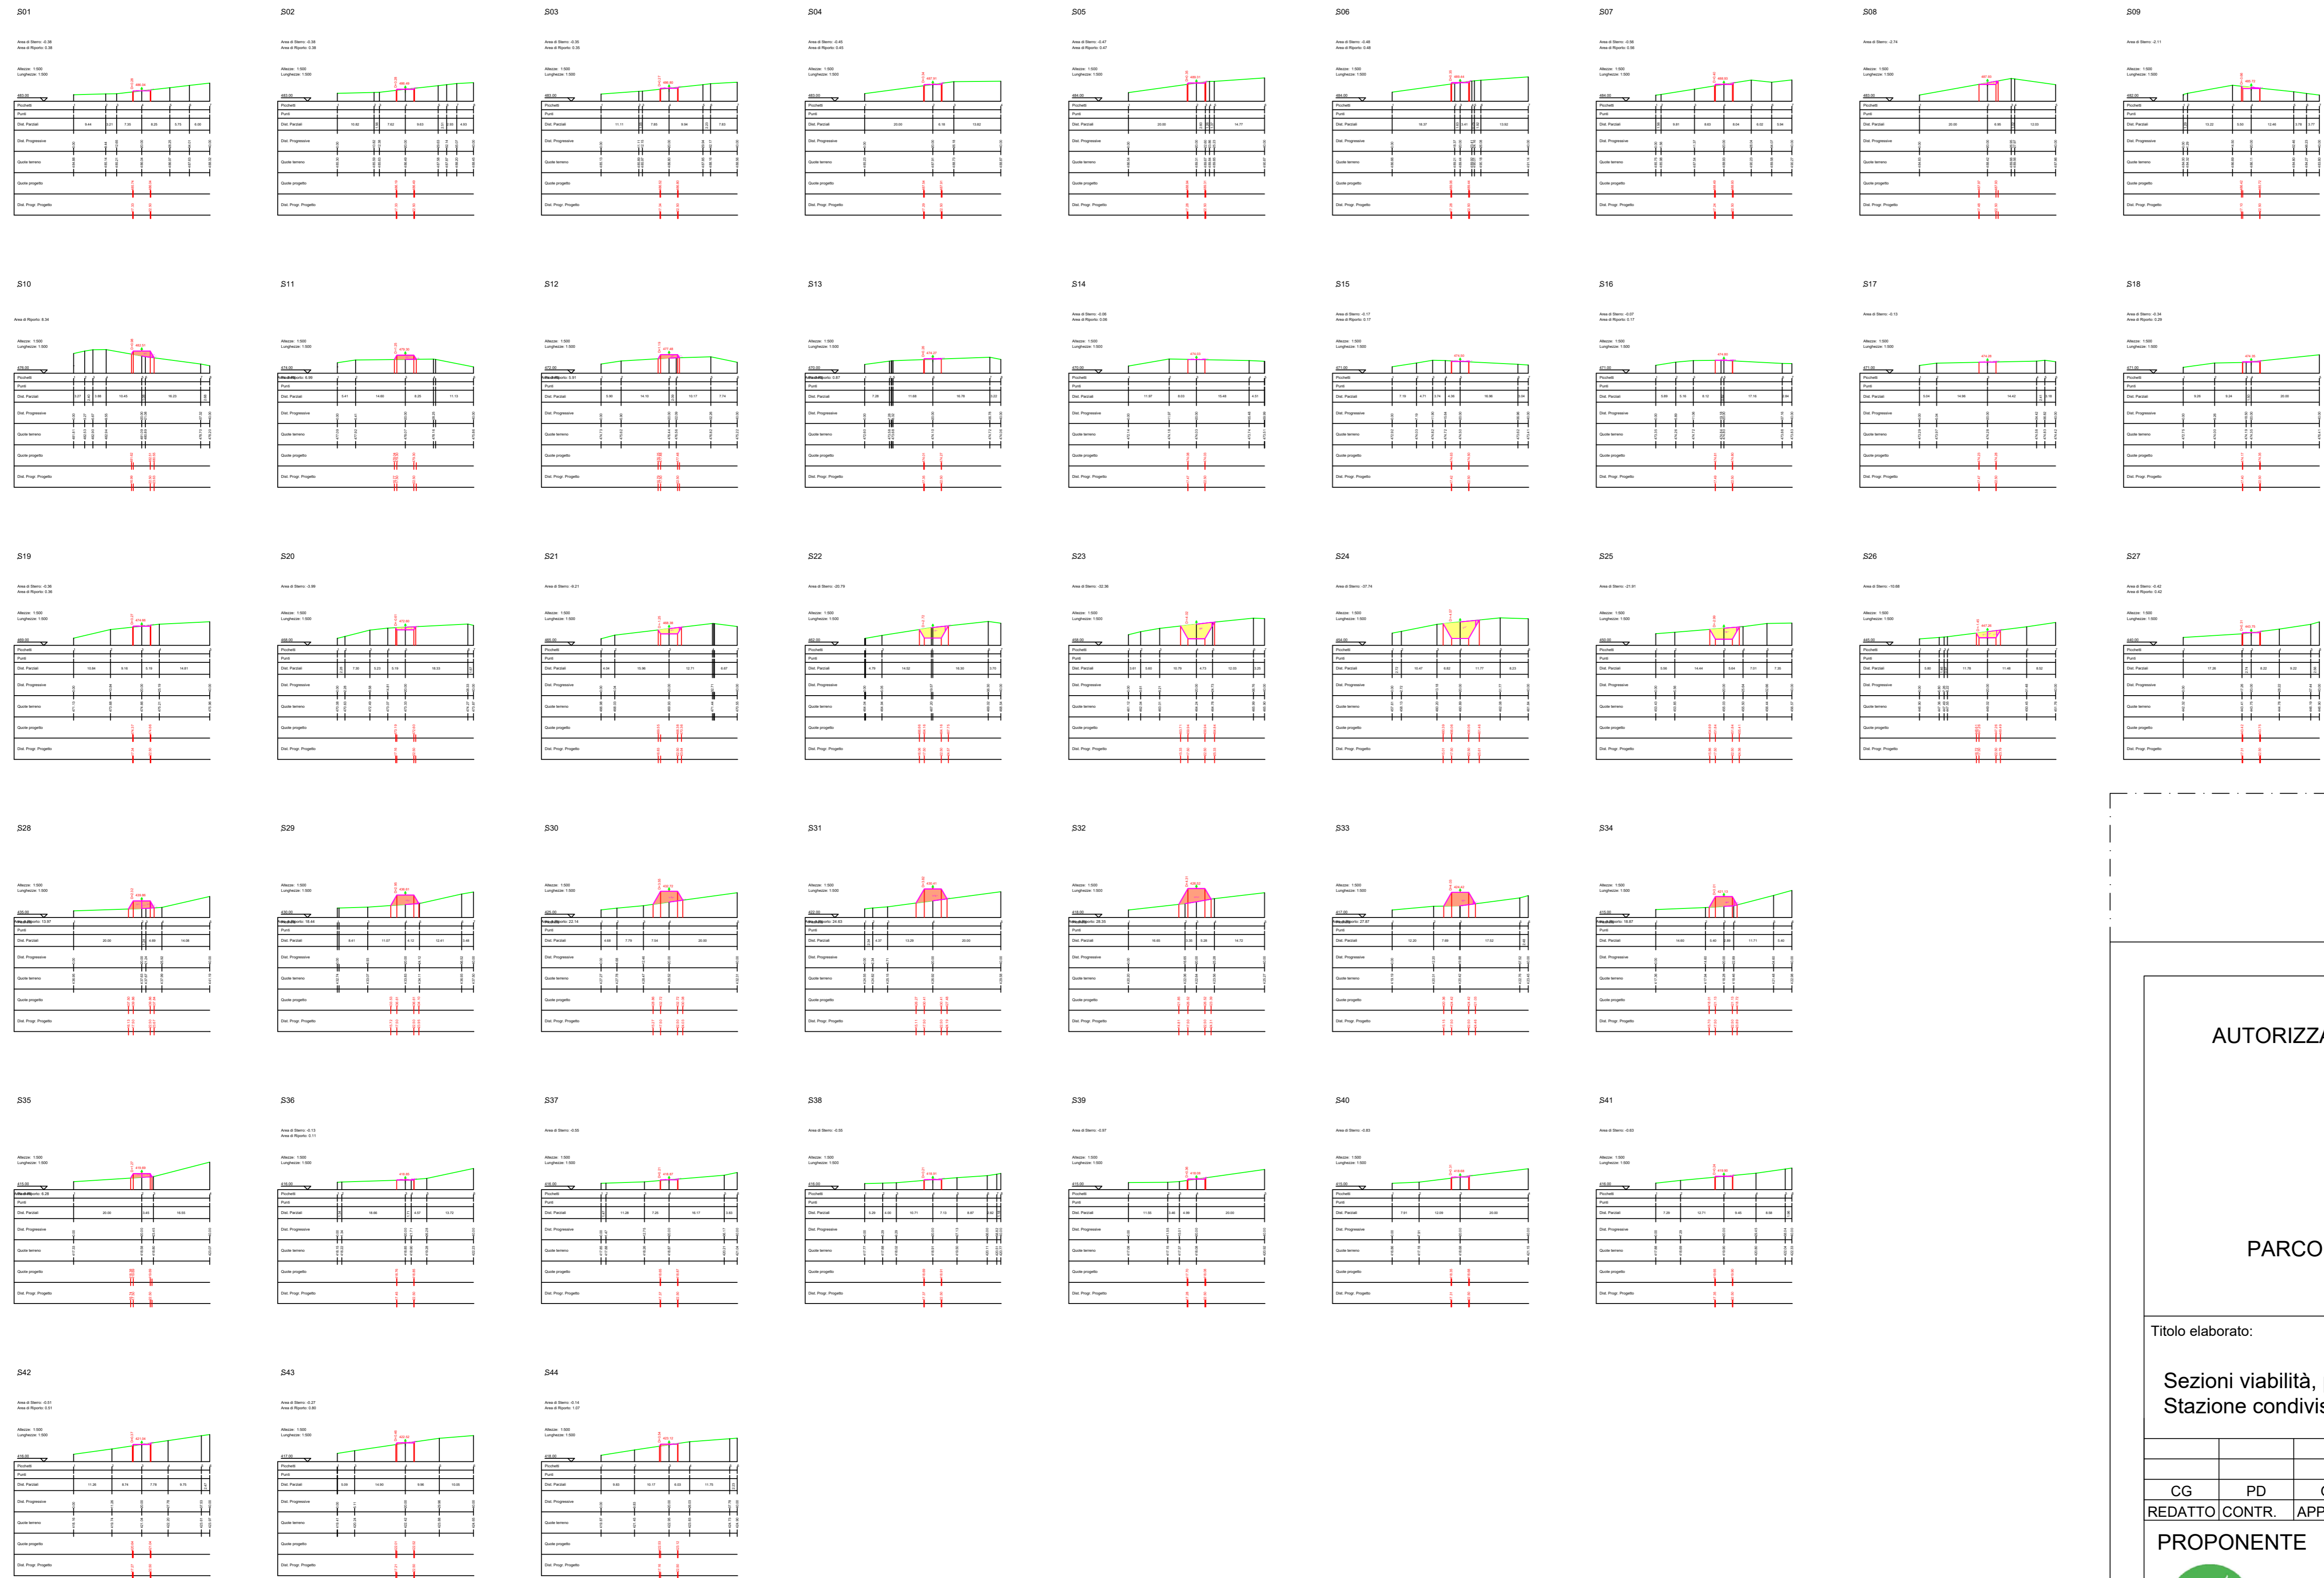

LEGENDA

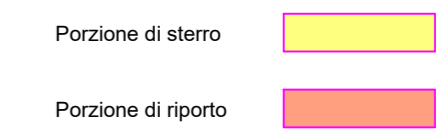

AUTORIZZAZIONE UNICA EX D. LGS. N. 387/2003



PROGETTO DEFINITIVO
PARCO EOLICO TURSÌ SANT'ARCANGELO

Titolo elaborato:

Sezioni viabilità, piazzola TS 01.....TS11, SEU, BESS e Stazione condivisa

CG	PD	GD	Prima Emissione	11/04/2022	00
REDATTO	CONTR.	APPROV.	DESCRIZIONE REVISIONE DOCUMENTO	DATA	REV

PROPONENTE



ENERGY PRIME S.R.L.
Via G. Garibaldi N.15
74023 Grottaglie (TA)

CONSULENZA




GE.CO.D'OR. S.R.L.
Via G. Garibaldi n.15
74023 Grottaglie (TA)


PROGETTISTA
Ing. Gaetano D'Oronzio
Via Goito 14 - Colobraro (MT)

Codice TSOC051	Formato A1	Scala 1:500	Foglio 5/31
-------------------	---------------	----------------	----------------

SEZIONI PIAZZOLA TS03

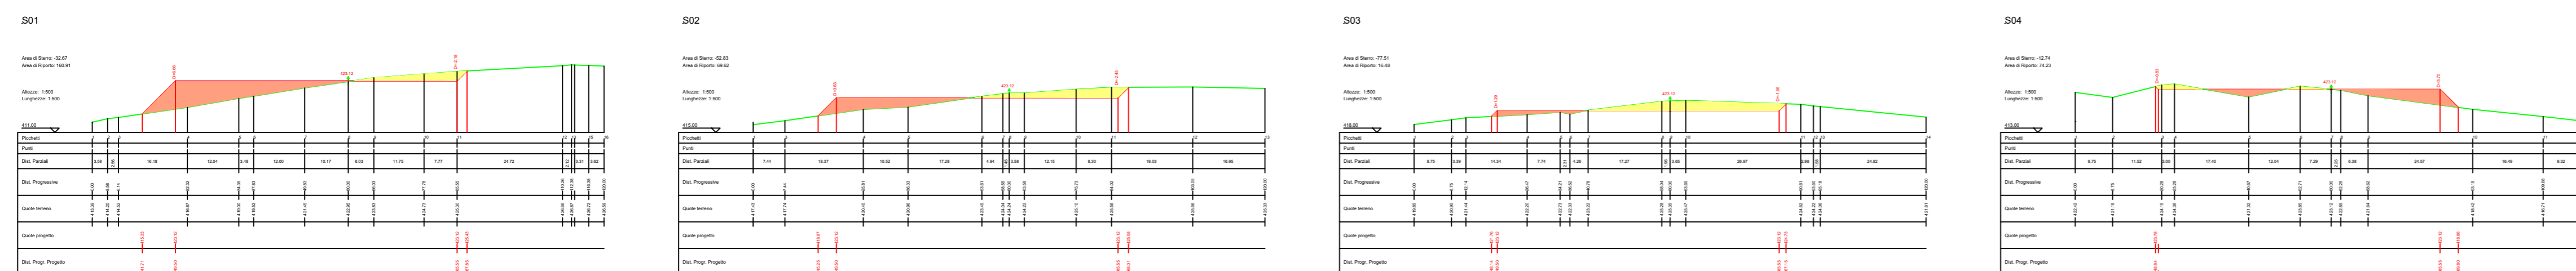

SEZIONI STRADA ASSE TS02-A3

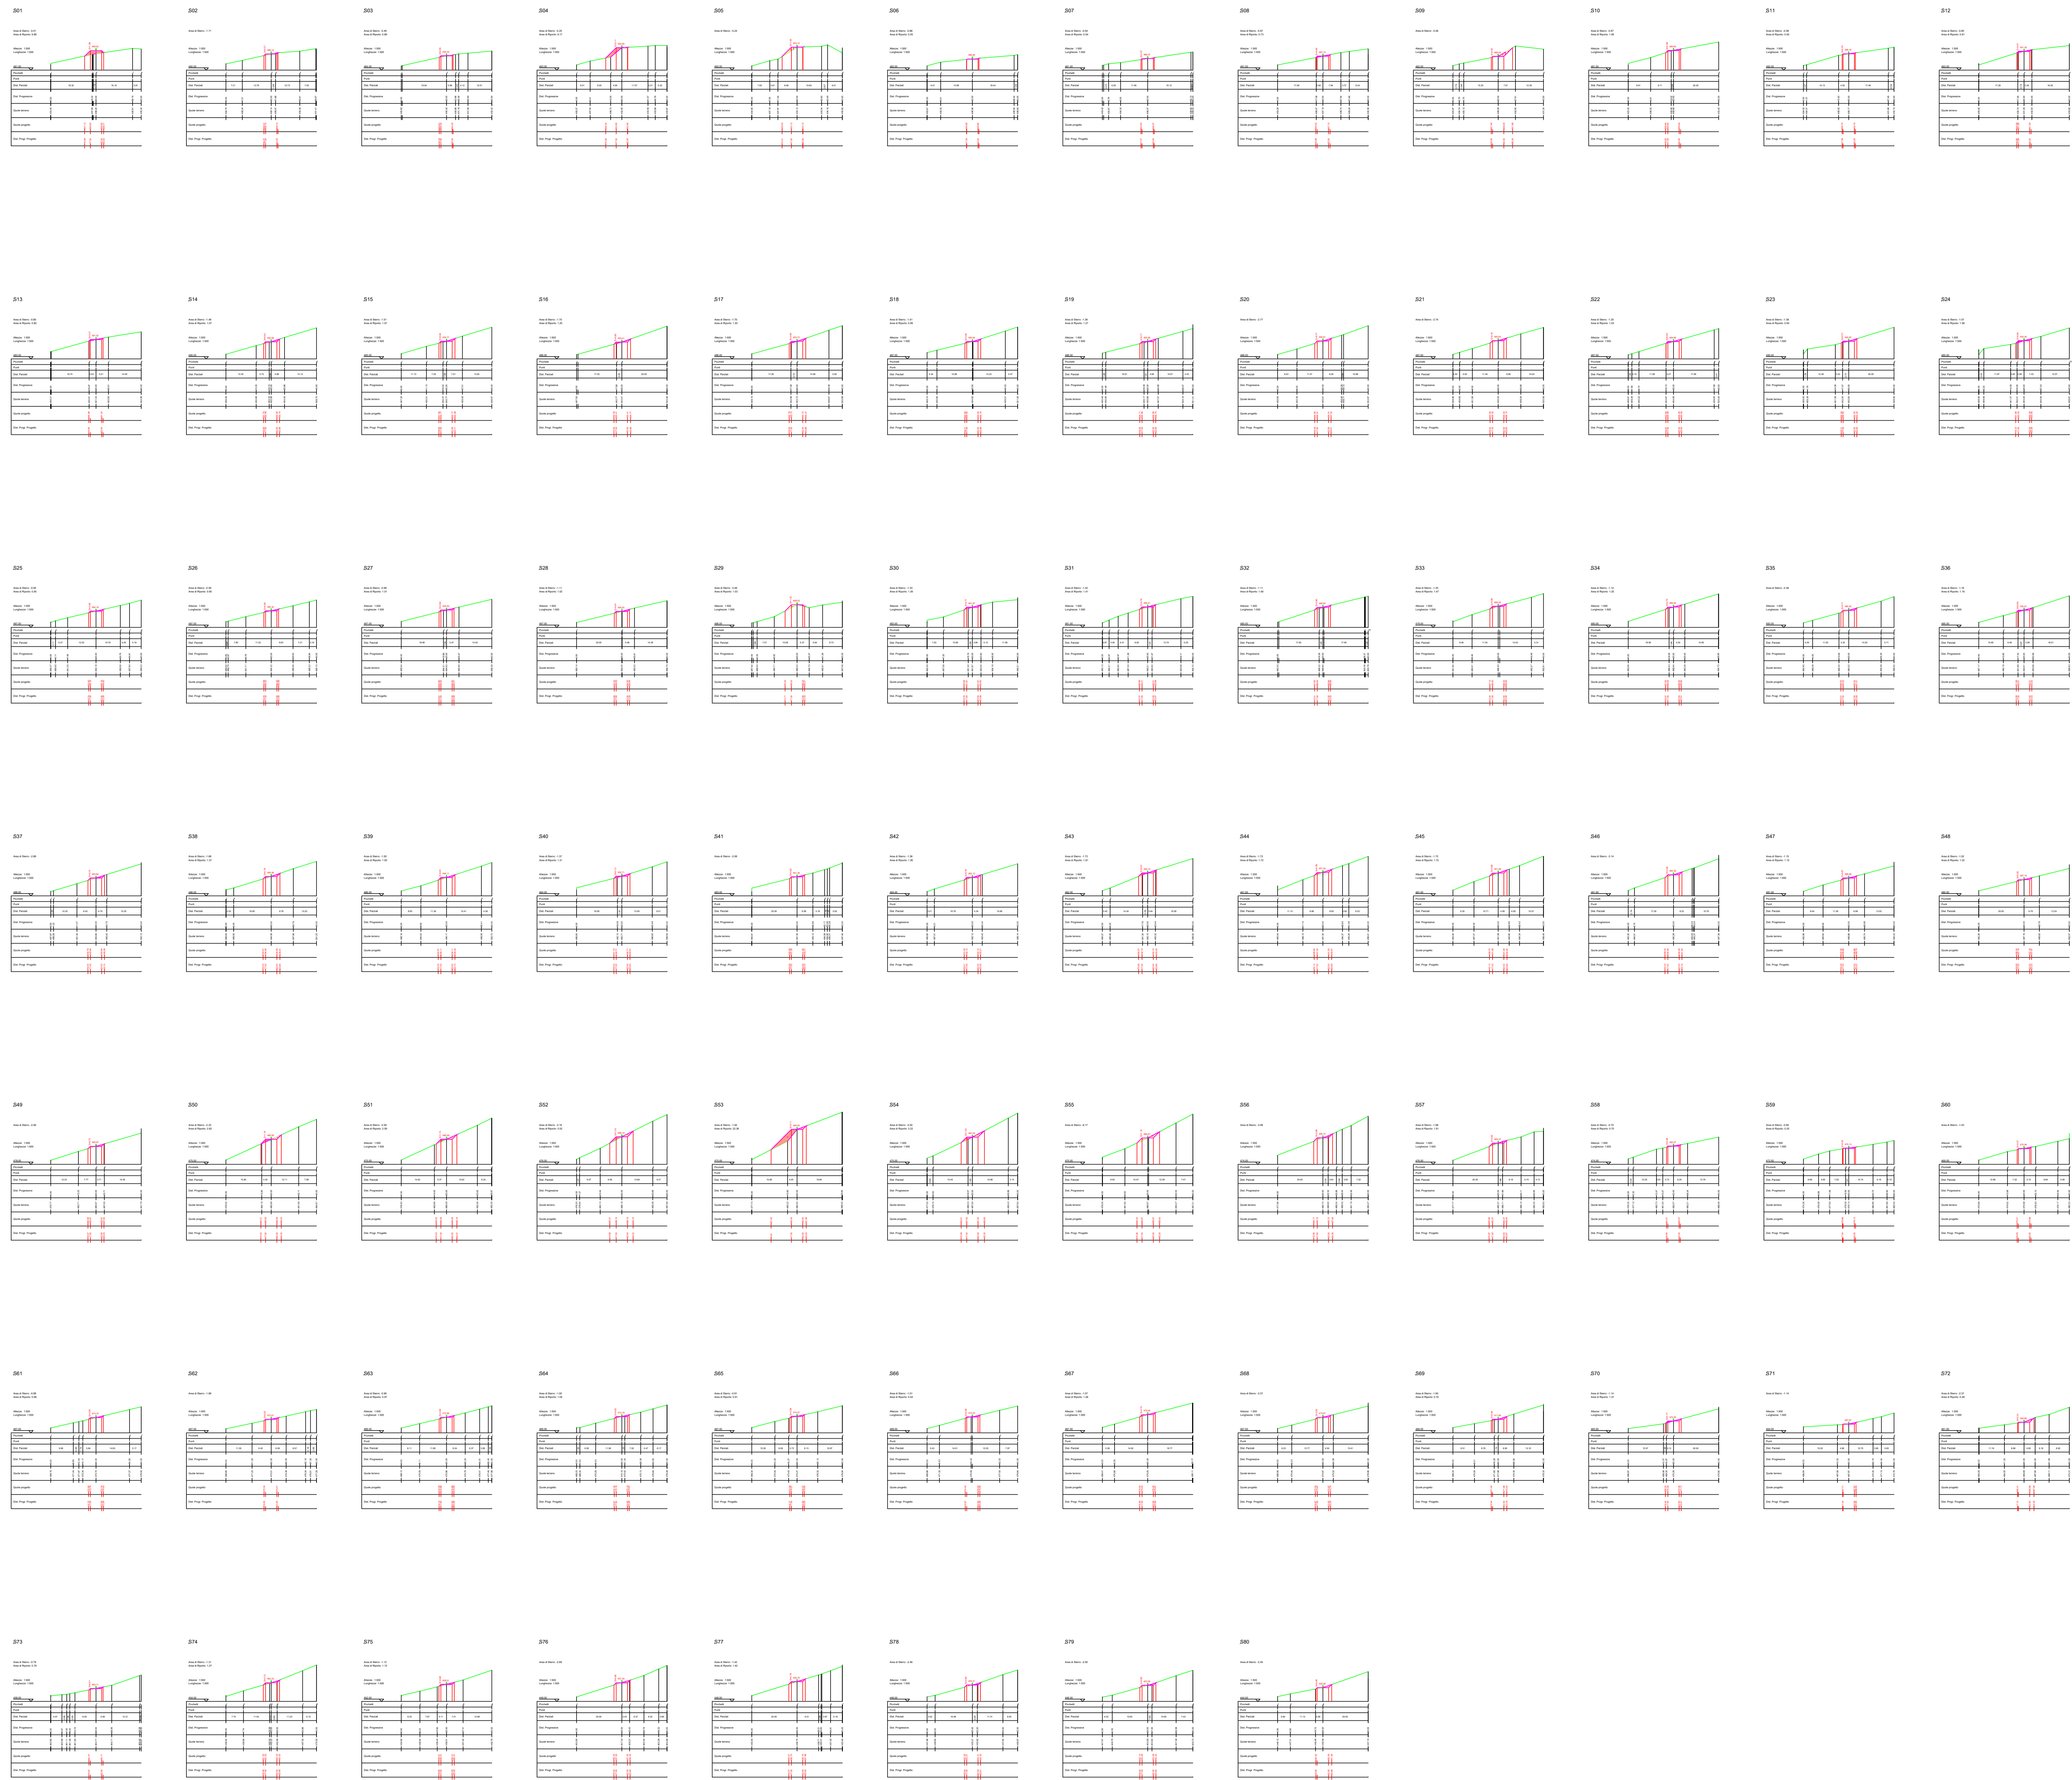

LEGENDA

- Porzione di sterno
- Porzione di riparo

AUTORIZZAZIONE UNICA EX D. LGS. N. 387/2003




PROGETTO DEFINITIVO
PARCO EOLICO TURSÌ SANT'ARCANGELO

Titolo elaborato:
Sezioni viabilità, piazzola TS 01.....TS11, SEU, BESS e Stazione condivisa


CG	PD	GD	Prima Emissione	11/04/2022	00
REDAZIONE	CONTR.	APPROV.	DESCRIZIONE	REVISIONE	DOCUMENTO
				DATA	REV

<p>PROPRONTE</p>  <p>ENERGY PRIME S.R.L. Via G. Garibaldi N.15 74023 Grottaglie (TA)</p>	<p>CONSULENZA</p>  <p>GE.CO.D'OR S.R.L. Via G. Garibaldi n.15 74023 Grottaglie (TA)</p> <p>PROGETTISTA Ing. Gaetano D'Oronzio Via Goito 14 - Colobraro (MT)</p>
---	---

SEZIONI STRADA ASSE A3-A4

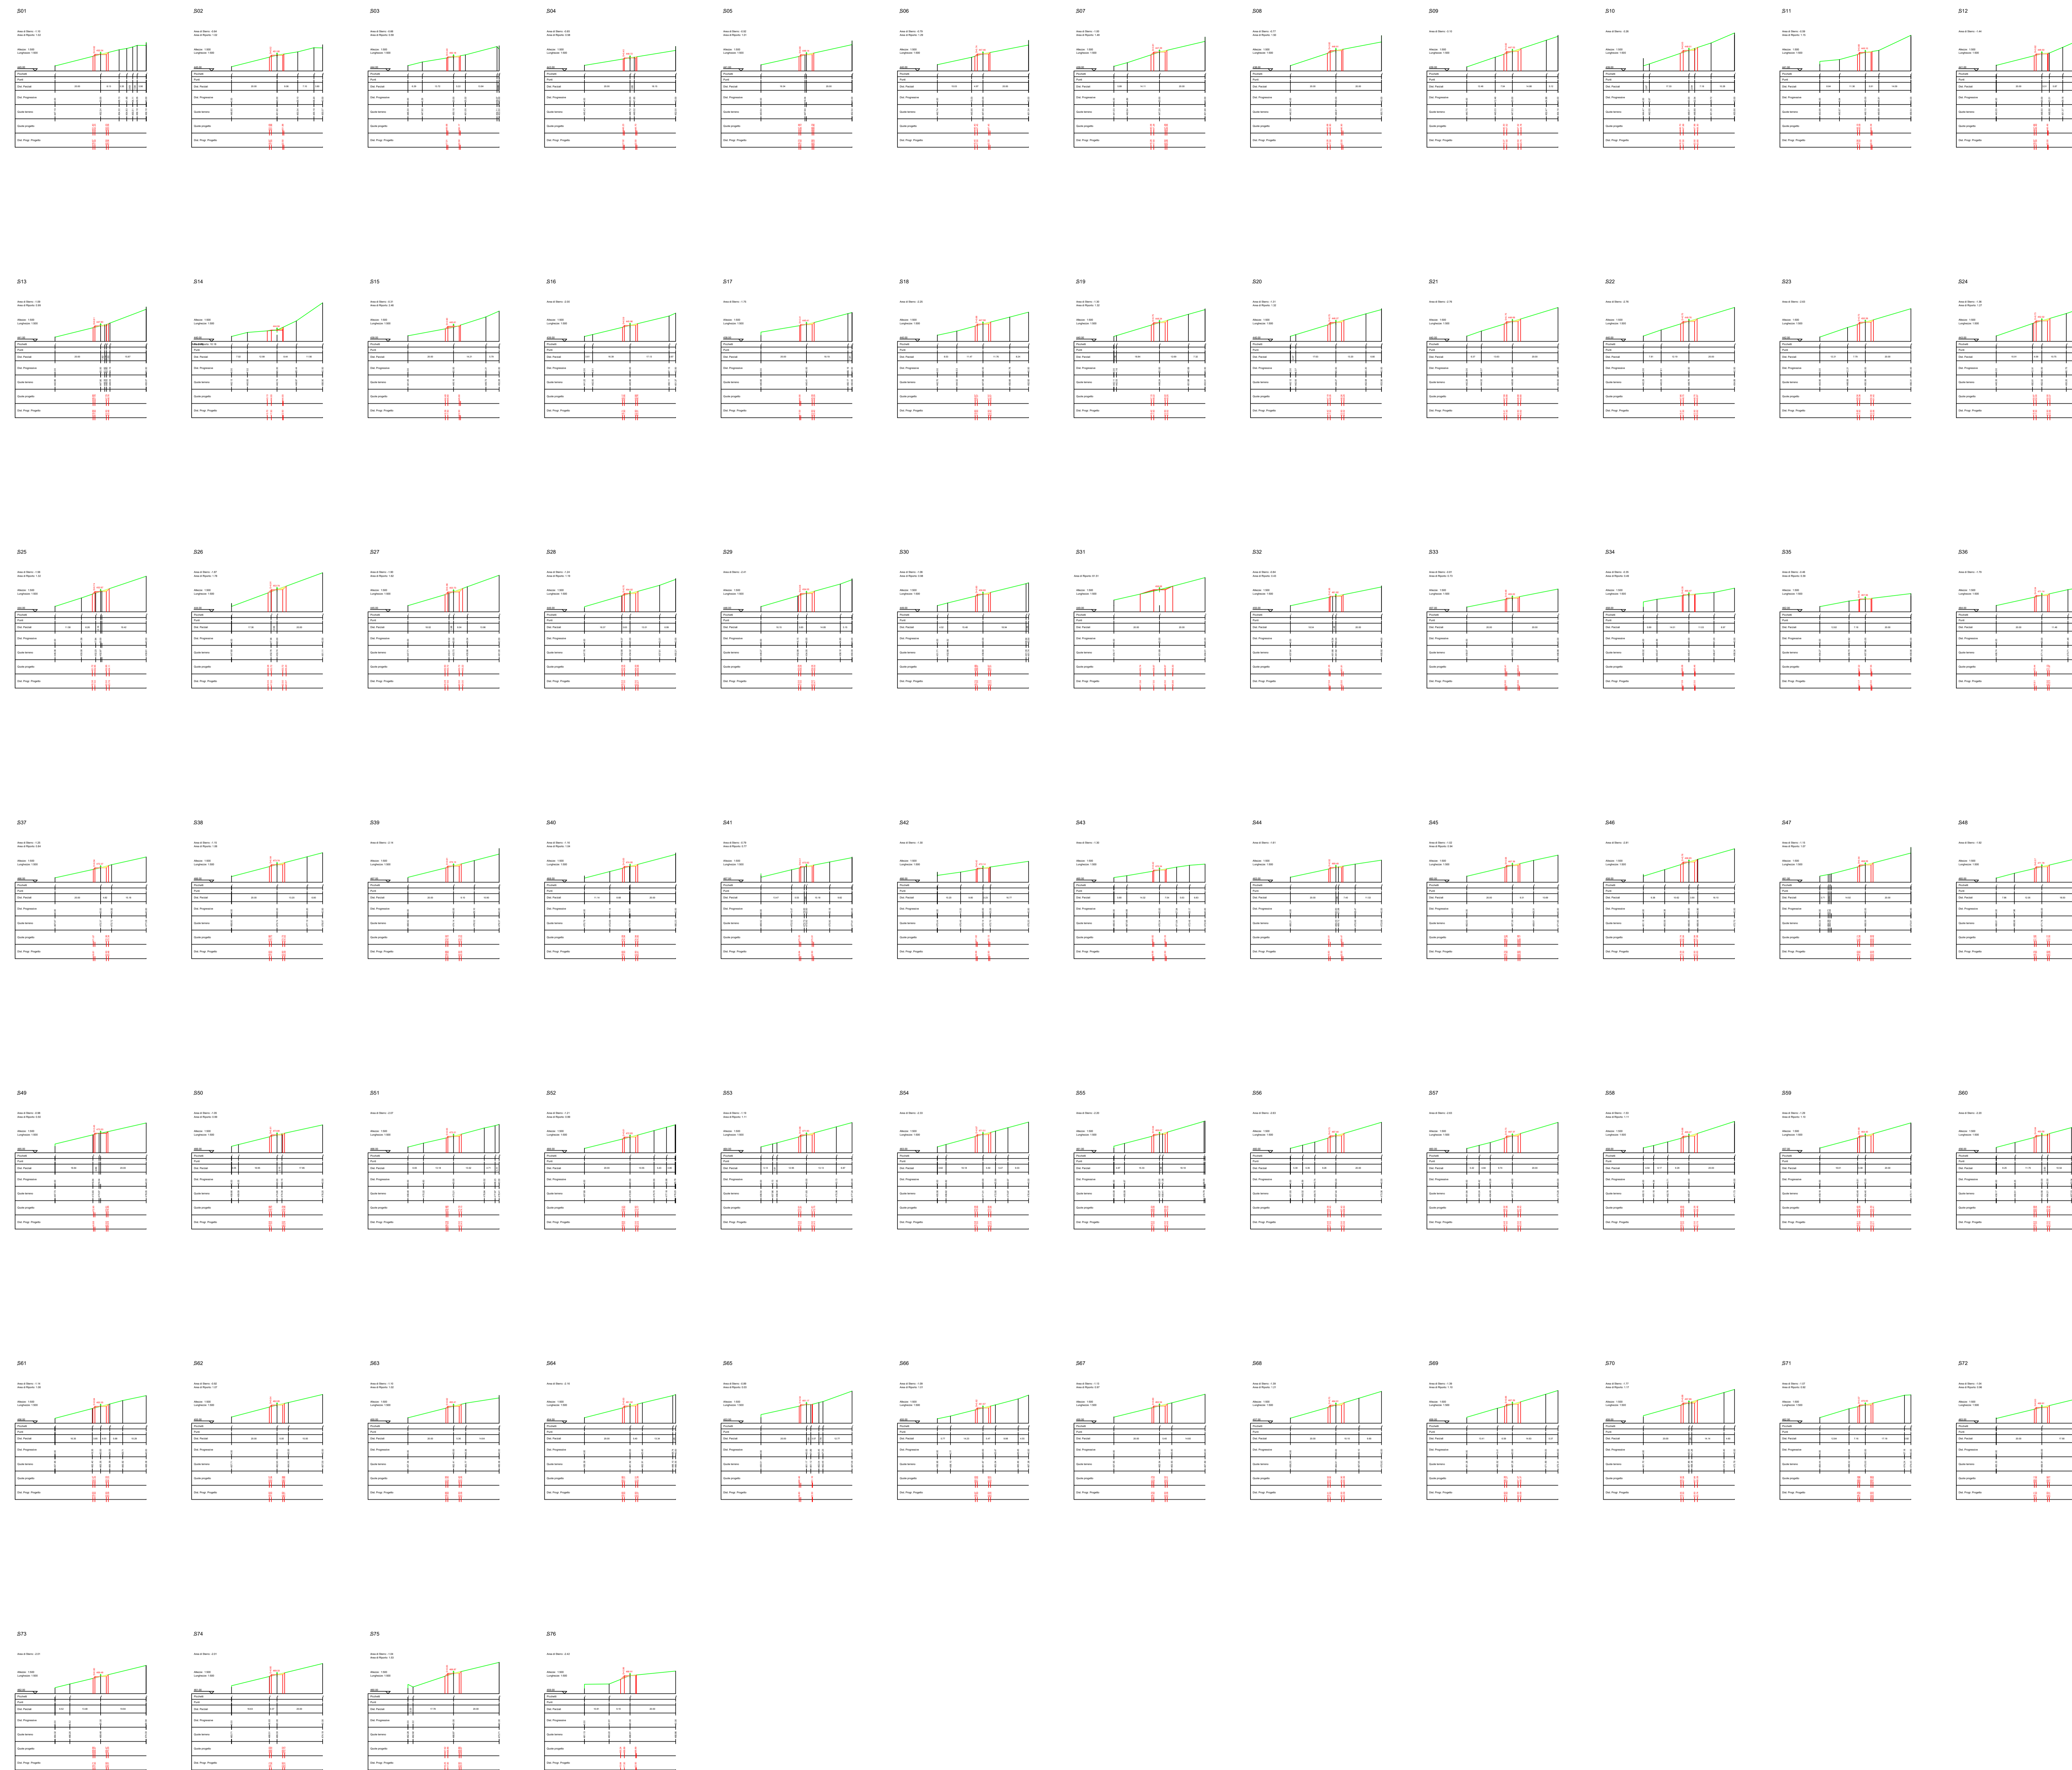

LEGENDA

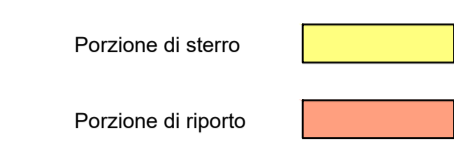

AUTORIZZAZIONE UNICA EX D. LGS. N. 387/2003



PROGETTO DEFINITIVO
 PARCO EOLICO TURSÌ SANT'ARCANGELO

Titolo elaborato:

Sezioni viabilità, piazzola TS 01.....TS11, SEU, BESS e
 Stazione condivisa

CG	PD	GD	Prima Emissione	11/04/2022	00
REDAZIONE	CONTR.	APPROV.	DESCRIZIONE	REVISIONE	DOCUMENTO
					DATA
					REV

PROPONENTE



ENERGY PRIME S.R.L.
 Via G. Garibaldi N.15
 74023 Grottaglie (TA)

CONSULENZA



GE.CO D'OR S.R.L.
 Via G. Garibaldi n.15
 74023 Grottaglie (TA)

PROGETTISTA
 Ing. Gaetano D'Oronzio
 Via Goito 14 - Colobraro (MT)


Codice
 TSOC051

Formato
 A0

Scala
 1:500

Foglio
 7/31

SEZIONI STRADA ASSE A4 - A5

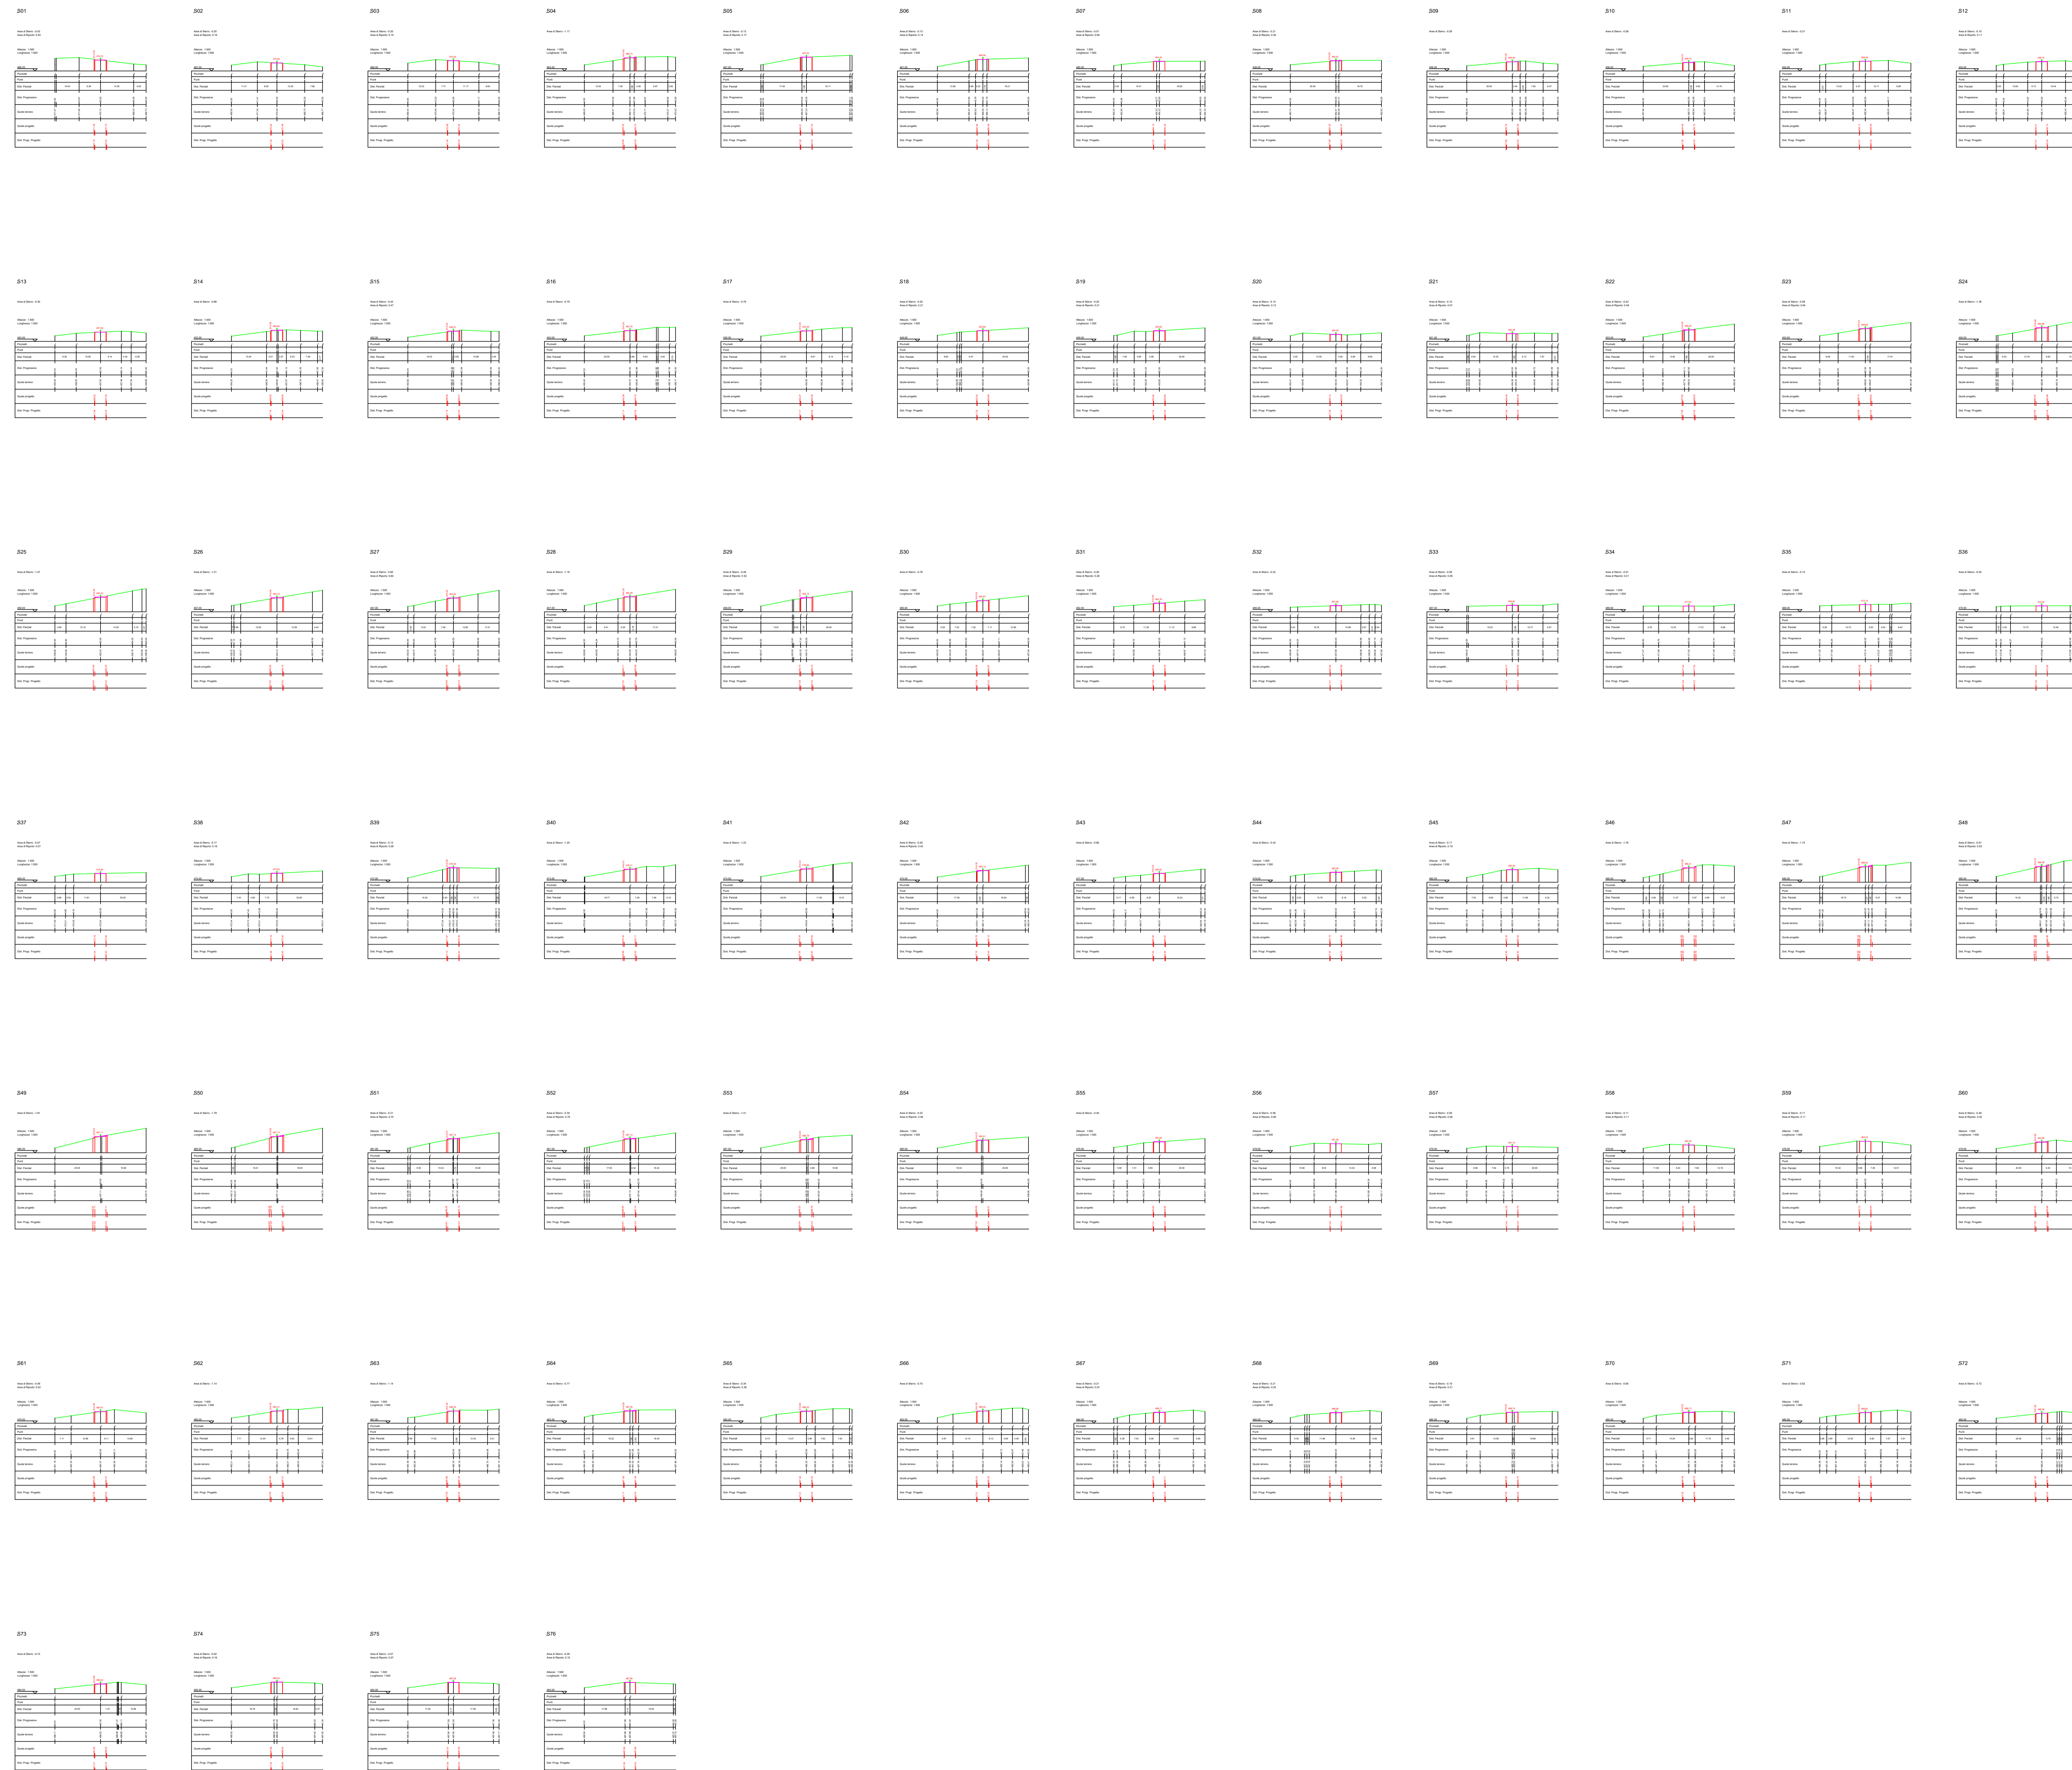

LEGENDA

- Porzione di sterno
- Porzione di riporto

AUTORIZZAZIONE UNICA EX D. LGS. N. 387/2003



PROGETTO DEFINITIVO
PARCO EOLICO TURSÌ SANT'ARCANGELO

Titolo elaborato:

Sezioni viabilità, piazzola TS 01.....TS11, SEU, BESS e Stazione condivisa

CG	PD	GD	Prima Emissione	11/04/2022	00
REDATTO	CONTR.	APPROV.	DESCRIZIONE	REVISIONE	DOCUMENTO
				DATA	REV

PROPONENTE



ENERGY PRIME S.R.L.
Via G. Garibaldi N.15
74023 Grottaglie (TA)

CONSULENZA



GE.CO D'OR S.R.L.
Via G. Garibaldi n.15
74023 Grottaglie (TA)

PROGETTISTA
Ing. Gaetano D'Oronzio
Via Goito 14 - Colobraro (MT)


Codice
TSOC051

Formato
A0

Scala
1:500

Foglio
8/31

SEZIONI STRADA ASSE A5 - A6

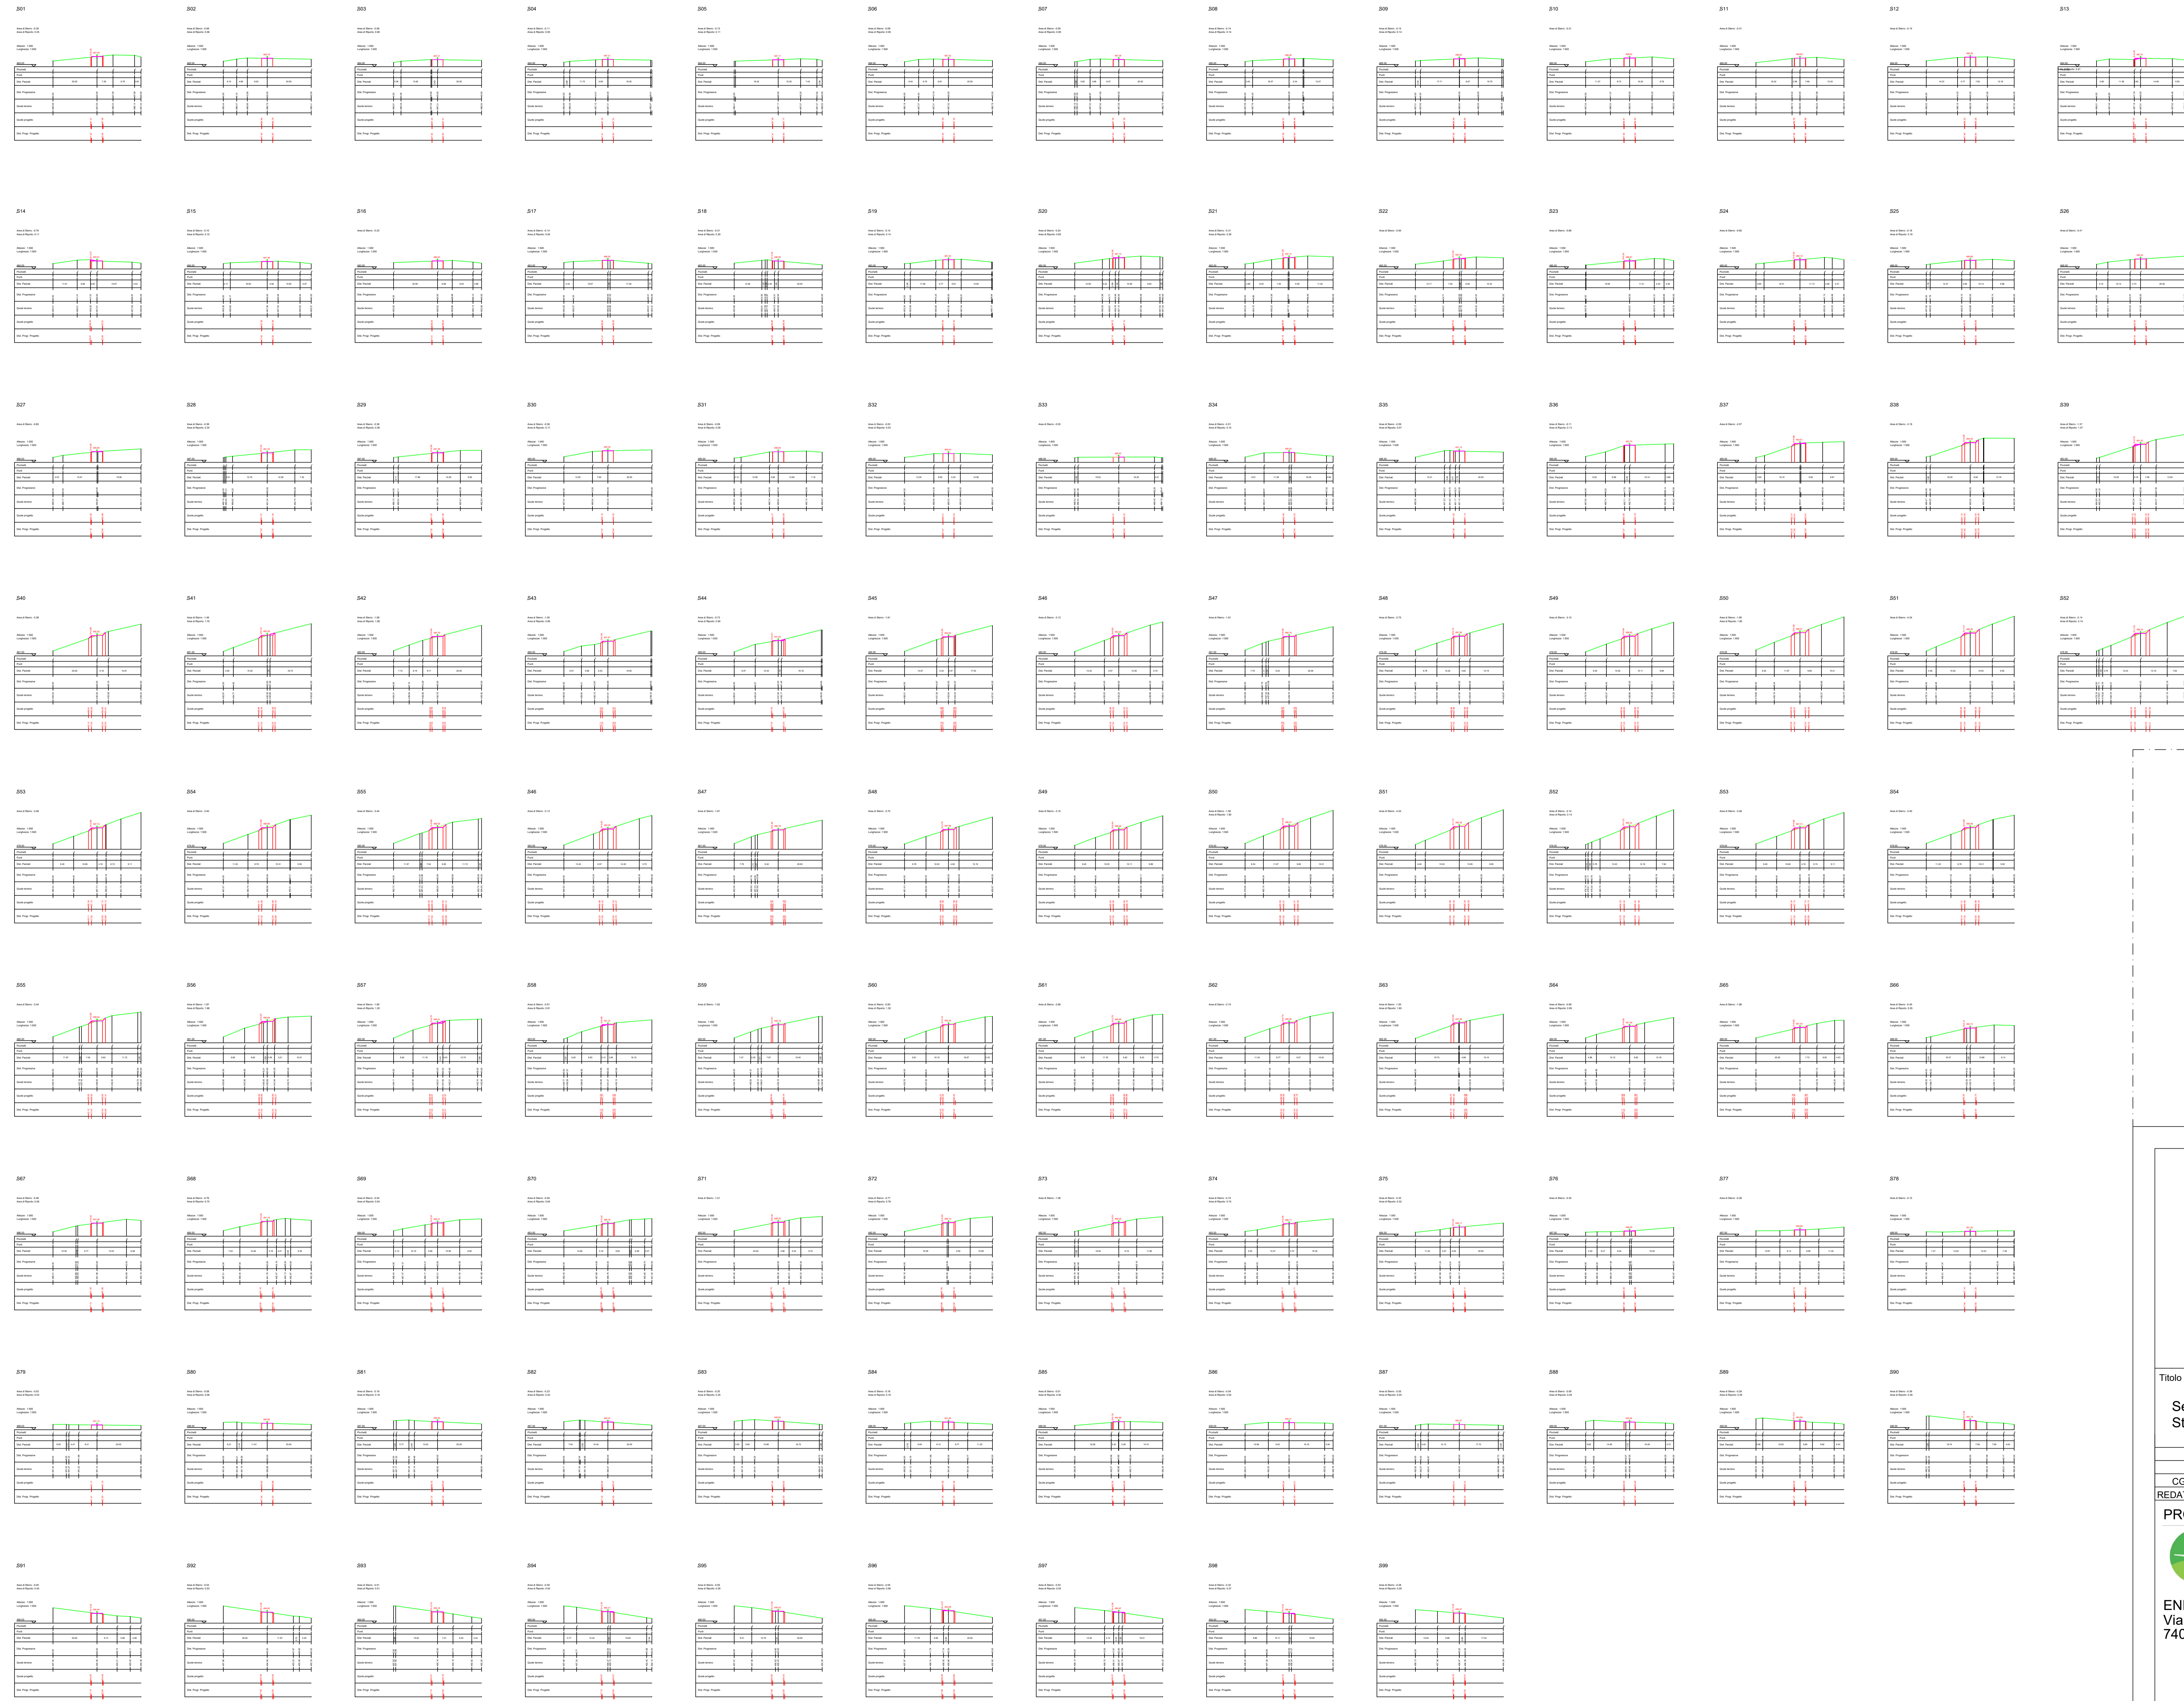

LEGENDA
 Porzione di idro
 Porzione di riporto

AUTORIZZAZIONE UNICA EX D. LGS. N. 387/2003



**PROGETTO DEFINITIVO
 PARCO EOLICO TURSIS SANT'ARCANGELO**

Titolo elaborato:
**Sezioni viabilità, piazzola TS 01.....TS11, SEU, BESS e
 Stazione condivisa**

CG	PD	GD	Prima Emissione	11/04/2022	00
REDAITTO	CONTR.	APPROV.	DESCRIZIONE	REVISIONE	DOCUMENTO
				DATA	REV

PROPONENTE



ENERGY PRIME S.R.L.
 Via G. Garibaldi N.15
 74023 Grottaglie (TA)


CONSULENZA



GE.CO D'OR S.R.L.
 Via G. Garibaldi n.15
 74023 Grottaglie (TA)

PROGETTISTA
 Ing. Gaetano D'Oronzio
 Via Goito 14 - Colobraro (MT)

SEZIONI STRADA ASSE A6-B

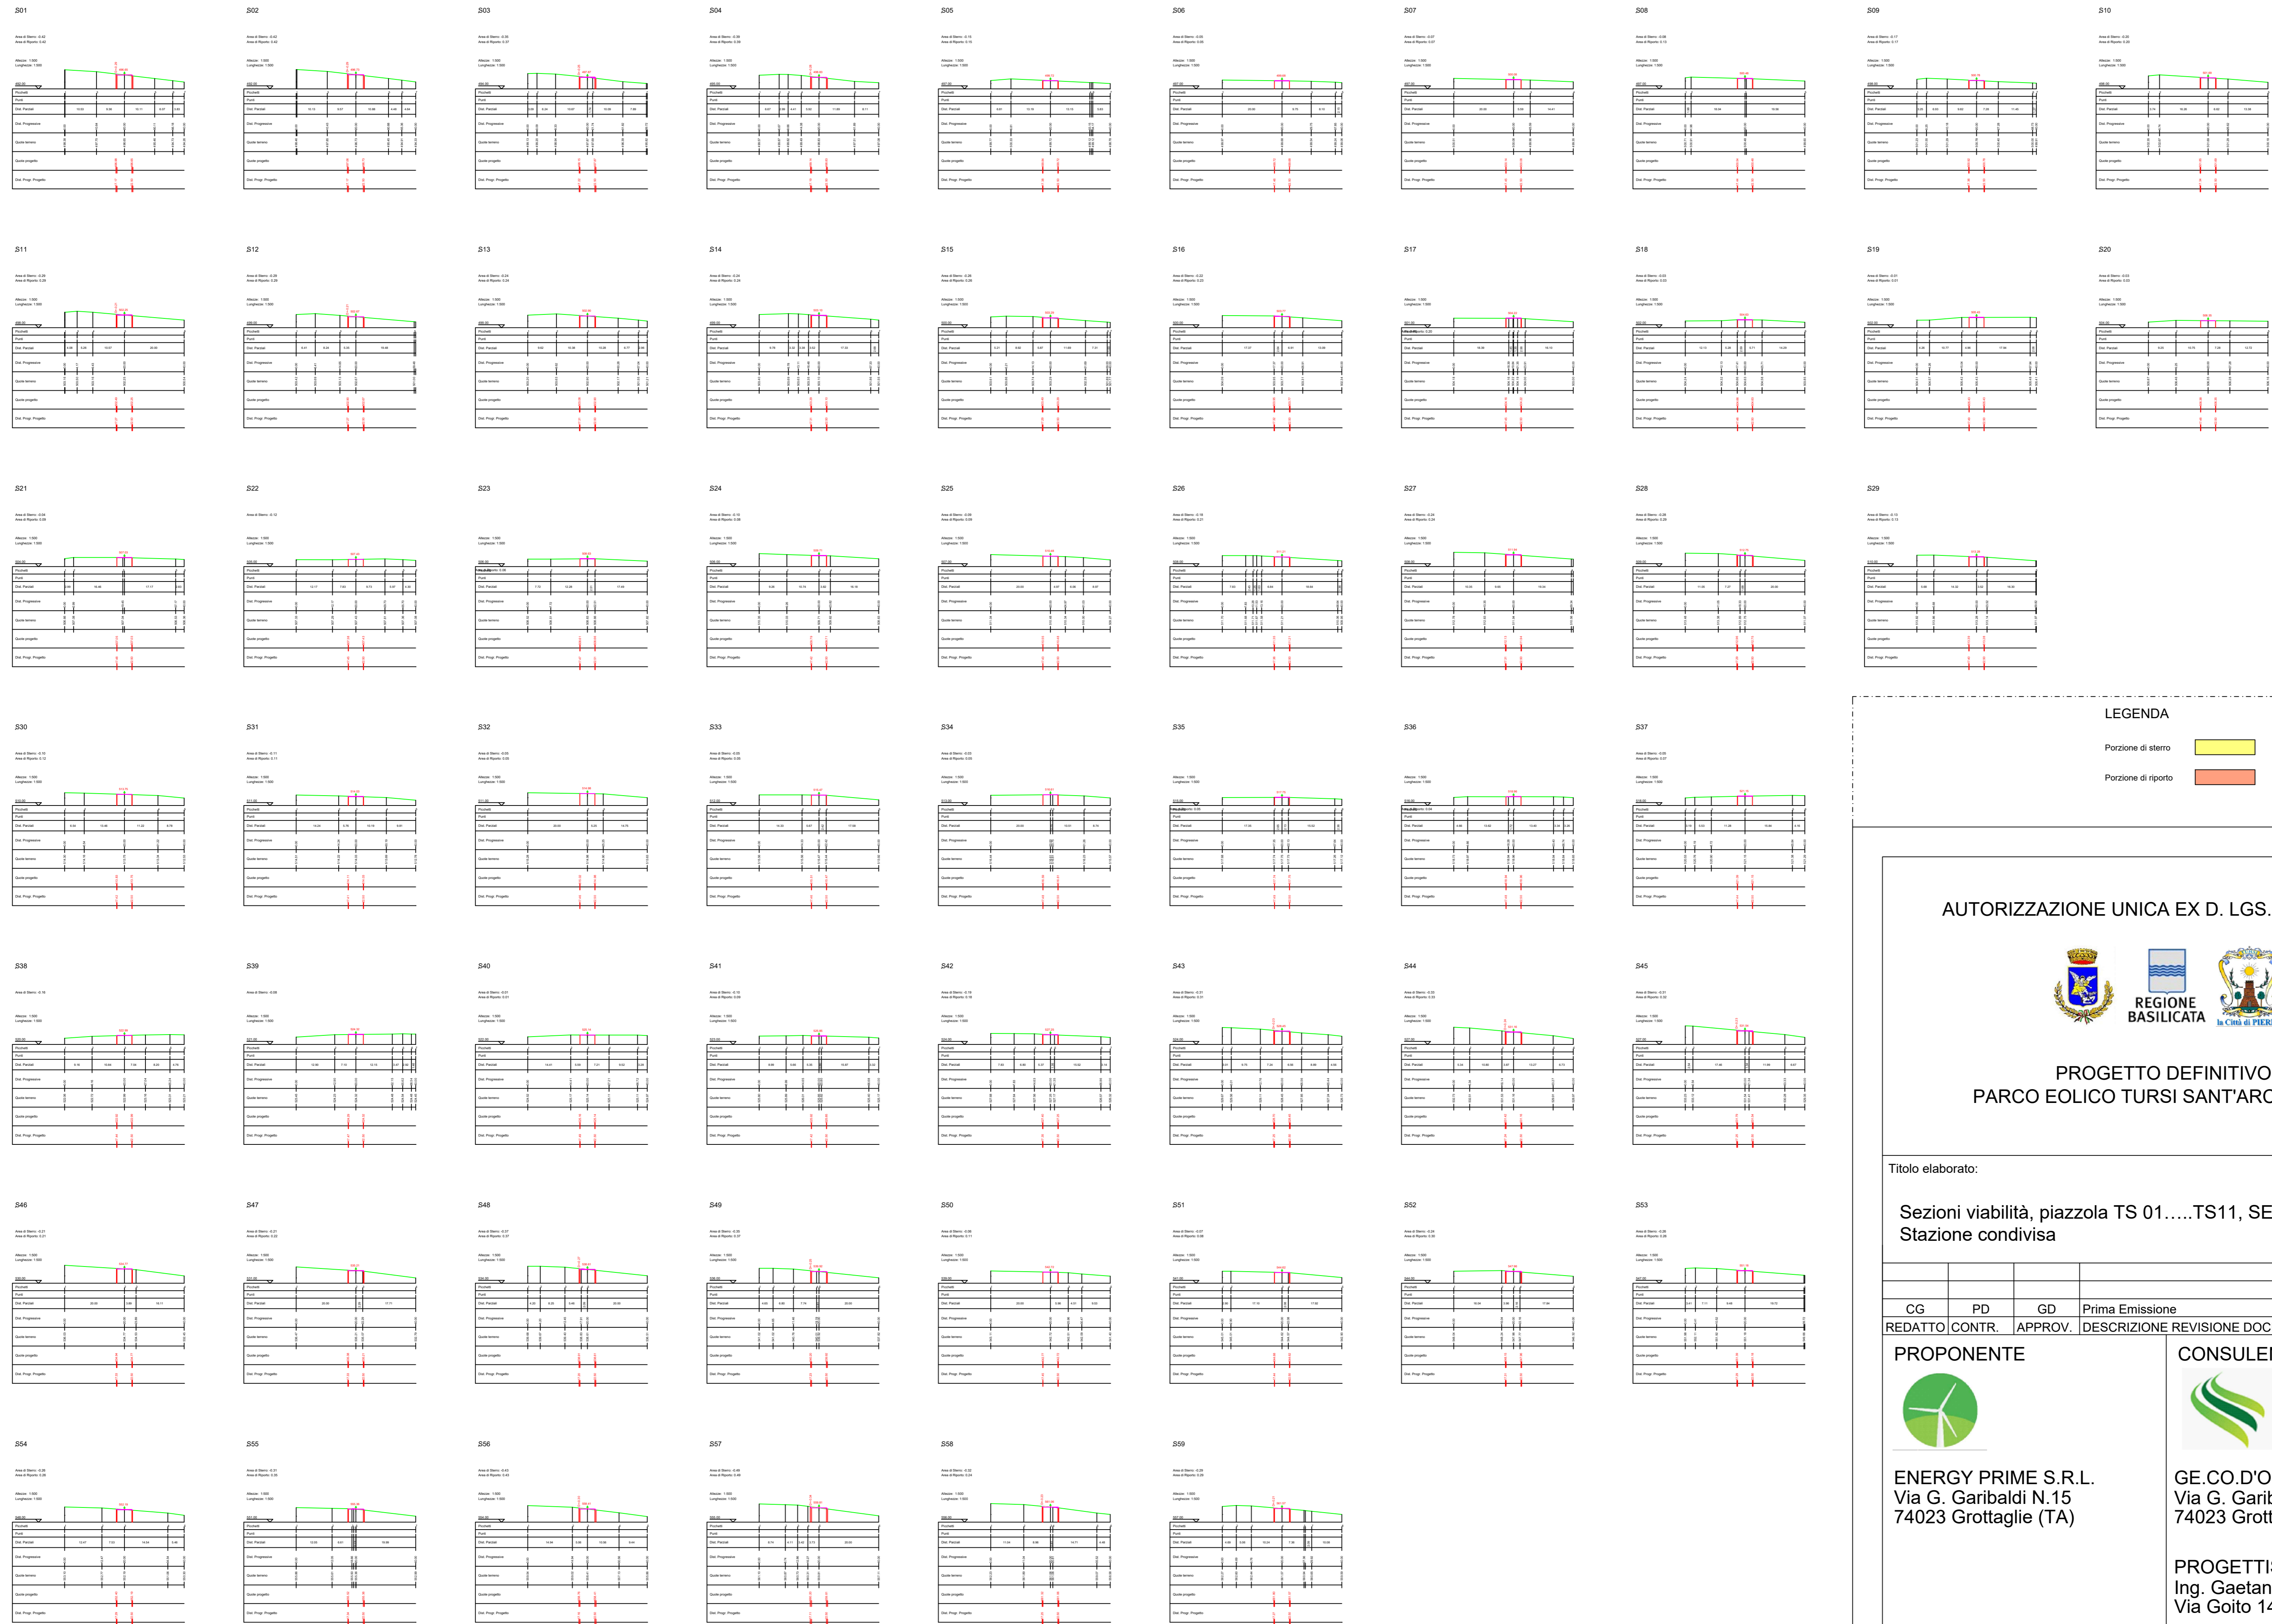

LEGENDA

- Porzione di sterzo
- Porzione di riporto

AUTORIZZAZIONE UNICA EX D. LGS. N. 387/2003



PROGETTO DEFINITIVO PARCO EOLICO TURSÌ SANT'ARCANGELO

Titolo elaborato:

Sezioni viabilità, piazzola TS 01.....TS11, SEU, BESS e Stazione condivisa

CG	PD	GD	Prima Emissione	11/04/2022	00
REDATTO	CONTR.	APPROV.	DESCRIZIONE REVISIONE DOCUMENTO	DATA	REV

PROPONENTE



ENERGY PRIME S.R.L.
Via G. Garibaldi N.15
74023 Grottaglie (TA)

CONSULENZA



GE.CO.D'OR. S.R.L.
Via G. Garibaldi n.15
74023 Grottaglie (TA)

PROGETTISTA
Ing. Gaetano D'Oronzio
Via Goito 14 - Colobraro (MT)

Codice
TSOC051

Formato
A1

Scala
1:500

Foglio
10/31

SEZIONI STRADA ASSE B - B1



LEGENDA

- Porzione di sterno
- Porzione di riporto

AUTORIZZAZIONE UNICA EX D. LGS. N. 387/2003



PROGETTO DEFINITIVO
PARCO EOLICO TURSÌ SANT'ARCANGELO



Titolo elaborato:
Sezioni viabilità, piazzola TS 01.....TS11, SEU, BESS e Stazione condivisa

CG	PD	GD	Prima Emissione	11/04/2022	00
REDATTO	CONTR.	APPROV.	DESCRIZIONE	REVISIONE	DOCUMENTO
DATA	REV				


<p>PROPRONTE</p> <p>ENERGY PRIME S.R.L. Via G. Garibaldi N.15 74023 Grottaglie (TA)</p>	<p>CONSULENZA</p> <p>GE.CO D'OR S.R.L. Via G. Garibaldi n.15 74023 Grottaglie (TA)</p> <p>PROGETTISTA Ing. Gaetano D'Oronzio Via Goito 14 - Colobraro (MT)</p>
---	---

SEZIONI STRADA ASSE B1 - B2

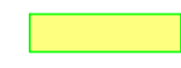


LEGENDA
 Porzione di sterzo 
 Porzione di riparto 

SEZIONI STRADA ASSE B2 - TS04

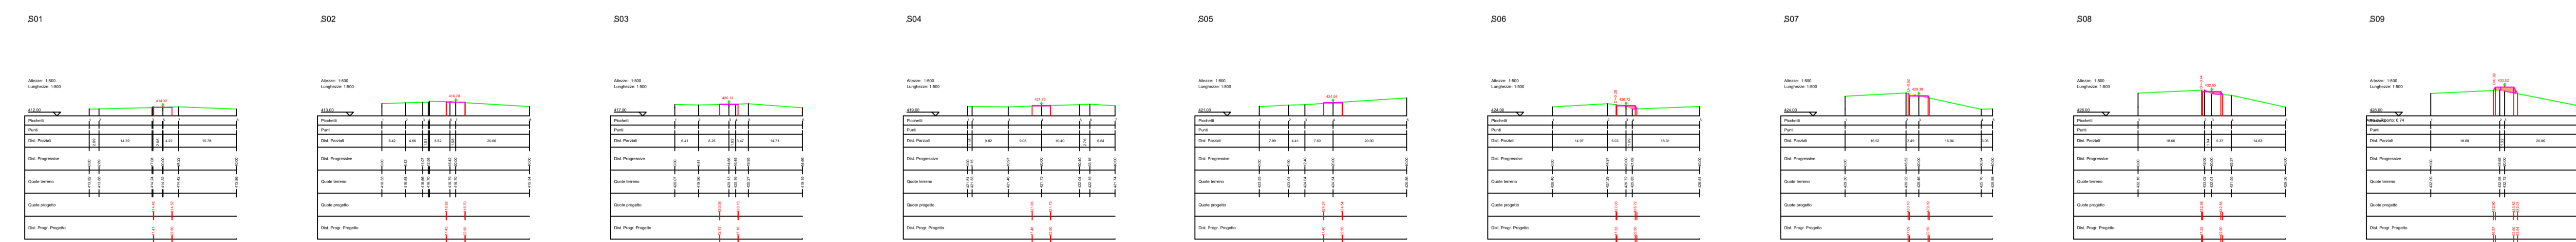

SEZIONI PIAZZOLA TS04

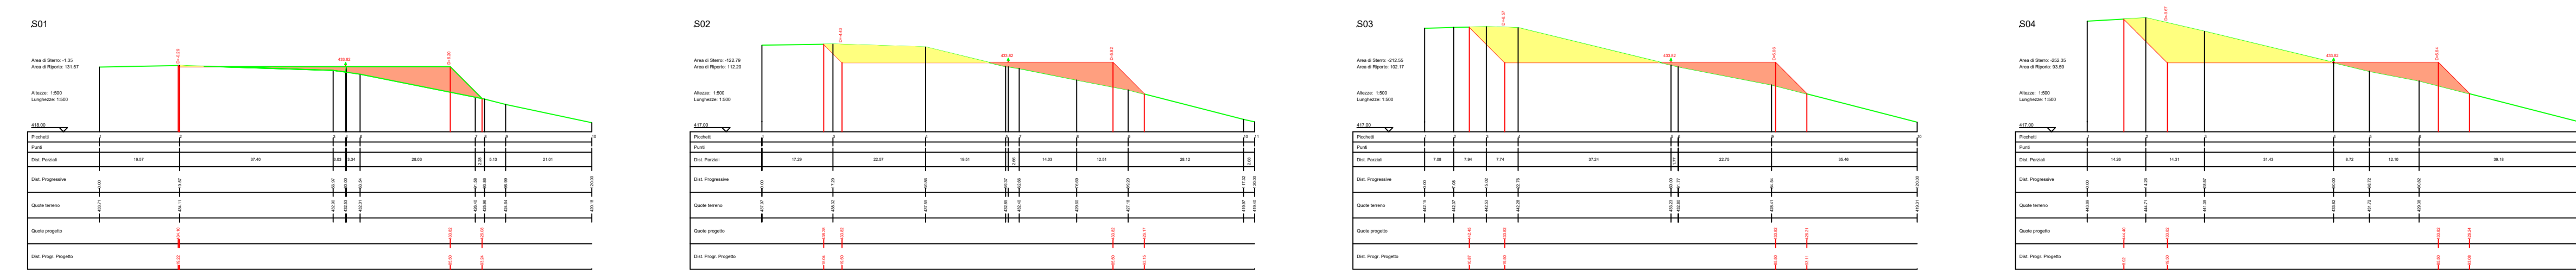

AUTORIZZAZIONE UNICA EX D. LGS. N. 387/2003



PROGETTO DEFINITIVO
PARCO EOLICO TURSÌ SANT'ARCANGELO

Titolo elaborato:
Sezioni viabilità, piazzola TS 01.....TS11, SEU, BESS e Stazione condivisa

CG	PD	GD	Prima Emissione	11/04/2022	00
REDAITTO	CONTR.	APPROV.	DESCRIZIONE	REVISIONE DOCUMENTO	DATA
					REV

<p>PROPRONTE</p>  <p>ENERGY PRIME S.R.L. Via G. Garibaldi N.15 74023 Grottaglie (TA)</p>	<p>CONSULENZA</p>  <p>GE.CO D'OR. S.R.L. Via G. Garibaldi n.15 74023 Grottaglie (TA)</p> <p>PROGETTISTA Ing. Gaetano D'Oronzio Via Goito 14 - Colobraro (MT)</p>
---	--

SEZIONI STRADA ASSE B2 - TS05




LEGENDA

Porzione di sterzo

Porzione di riporto

SEZIONI PIAZZOLA TS05

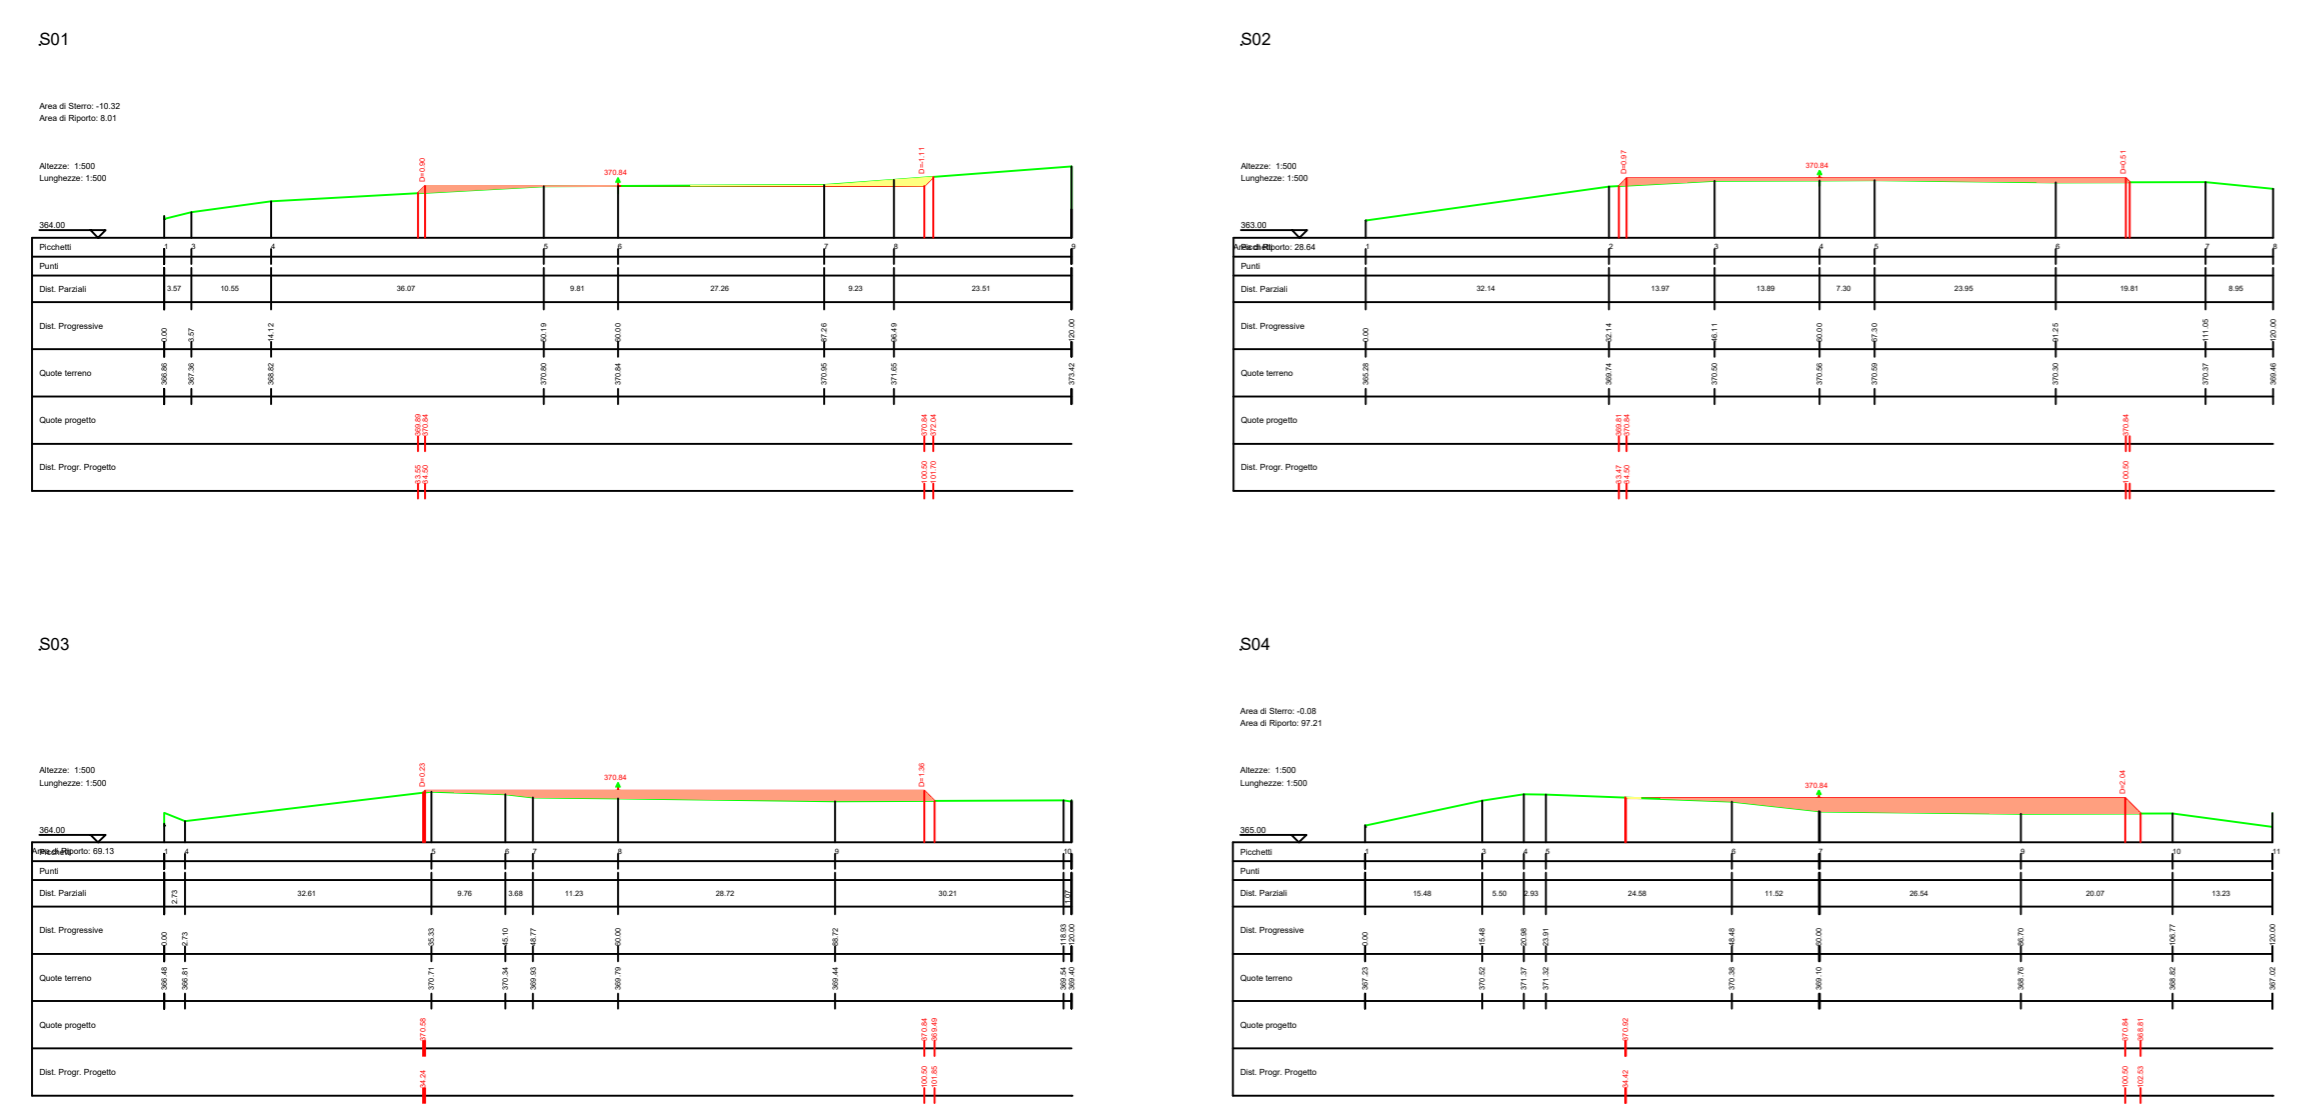

AUTORIZZAZIONE UNICA EX D. LGS. N. 387/2003



PROGETTO DEFINITIVO
PARCO EOLICO TURSÌ SANT'ARCANGELO

Titolo elaborato:
Sezioni viabilità, piazzola TS 01.....TS11, SEU, BESS e Stazione condivisa

CG	PD	GD	Prima Emissione	11/04/2022	00
REDATTO	CONTR.	APPROV.	DESCRIZIONE REVISIONE DOCUMENTO	DATA	REV

PROPONENTE

ENERGY PRIME S.R.L.
Via G. Garibaldi N.15
74023 Grottaglie (TA)


CONSULENZA



GE.CO.D'OR. S.R.L.
Via G. Garibaldi n.15
74023 Grottaglie (TA)

PROGETTISTA
Ing. Gaetano D'Oronzio
Via Goito 14 - Colobraro (MT)

Codice TSOC051	Formato A1	Scala 1:500	Foglio 13/31
-------------------	---------------	----------------	-----------------

SEZIONI STRADA ASSE B-B3

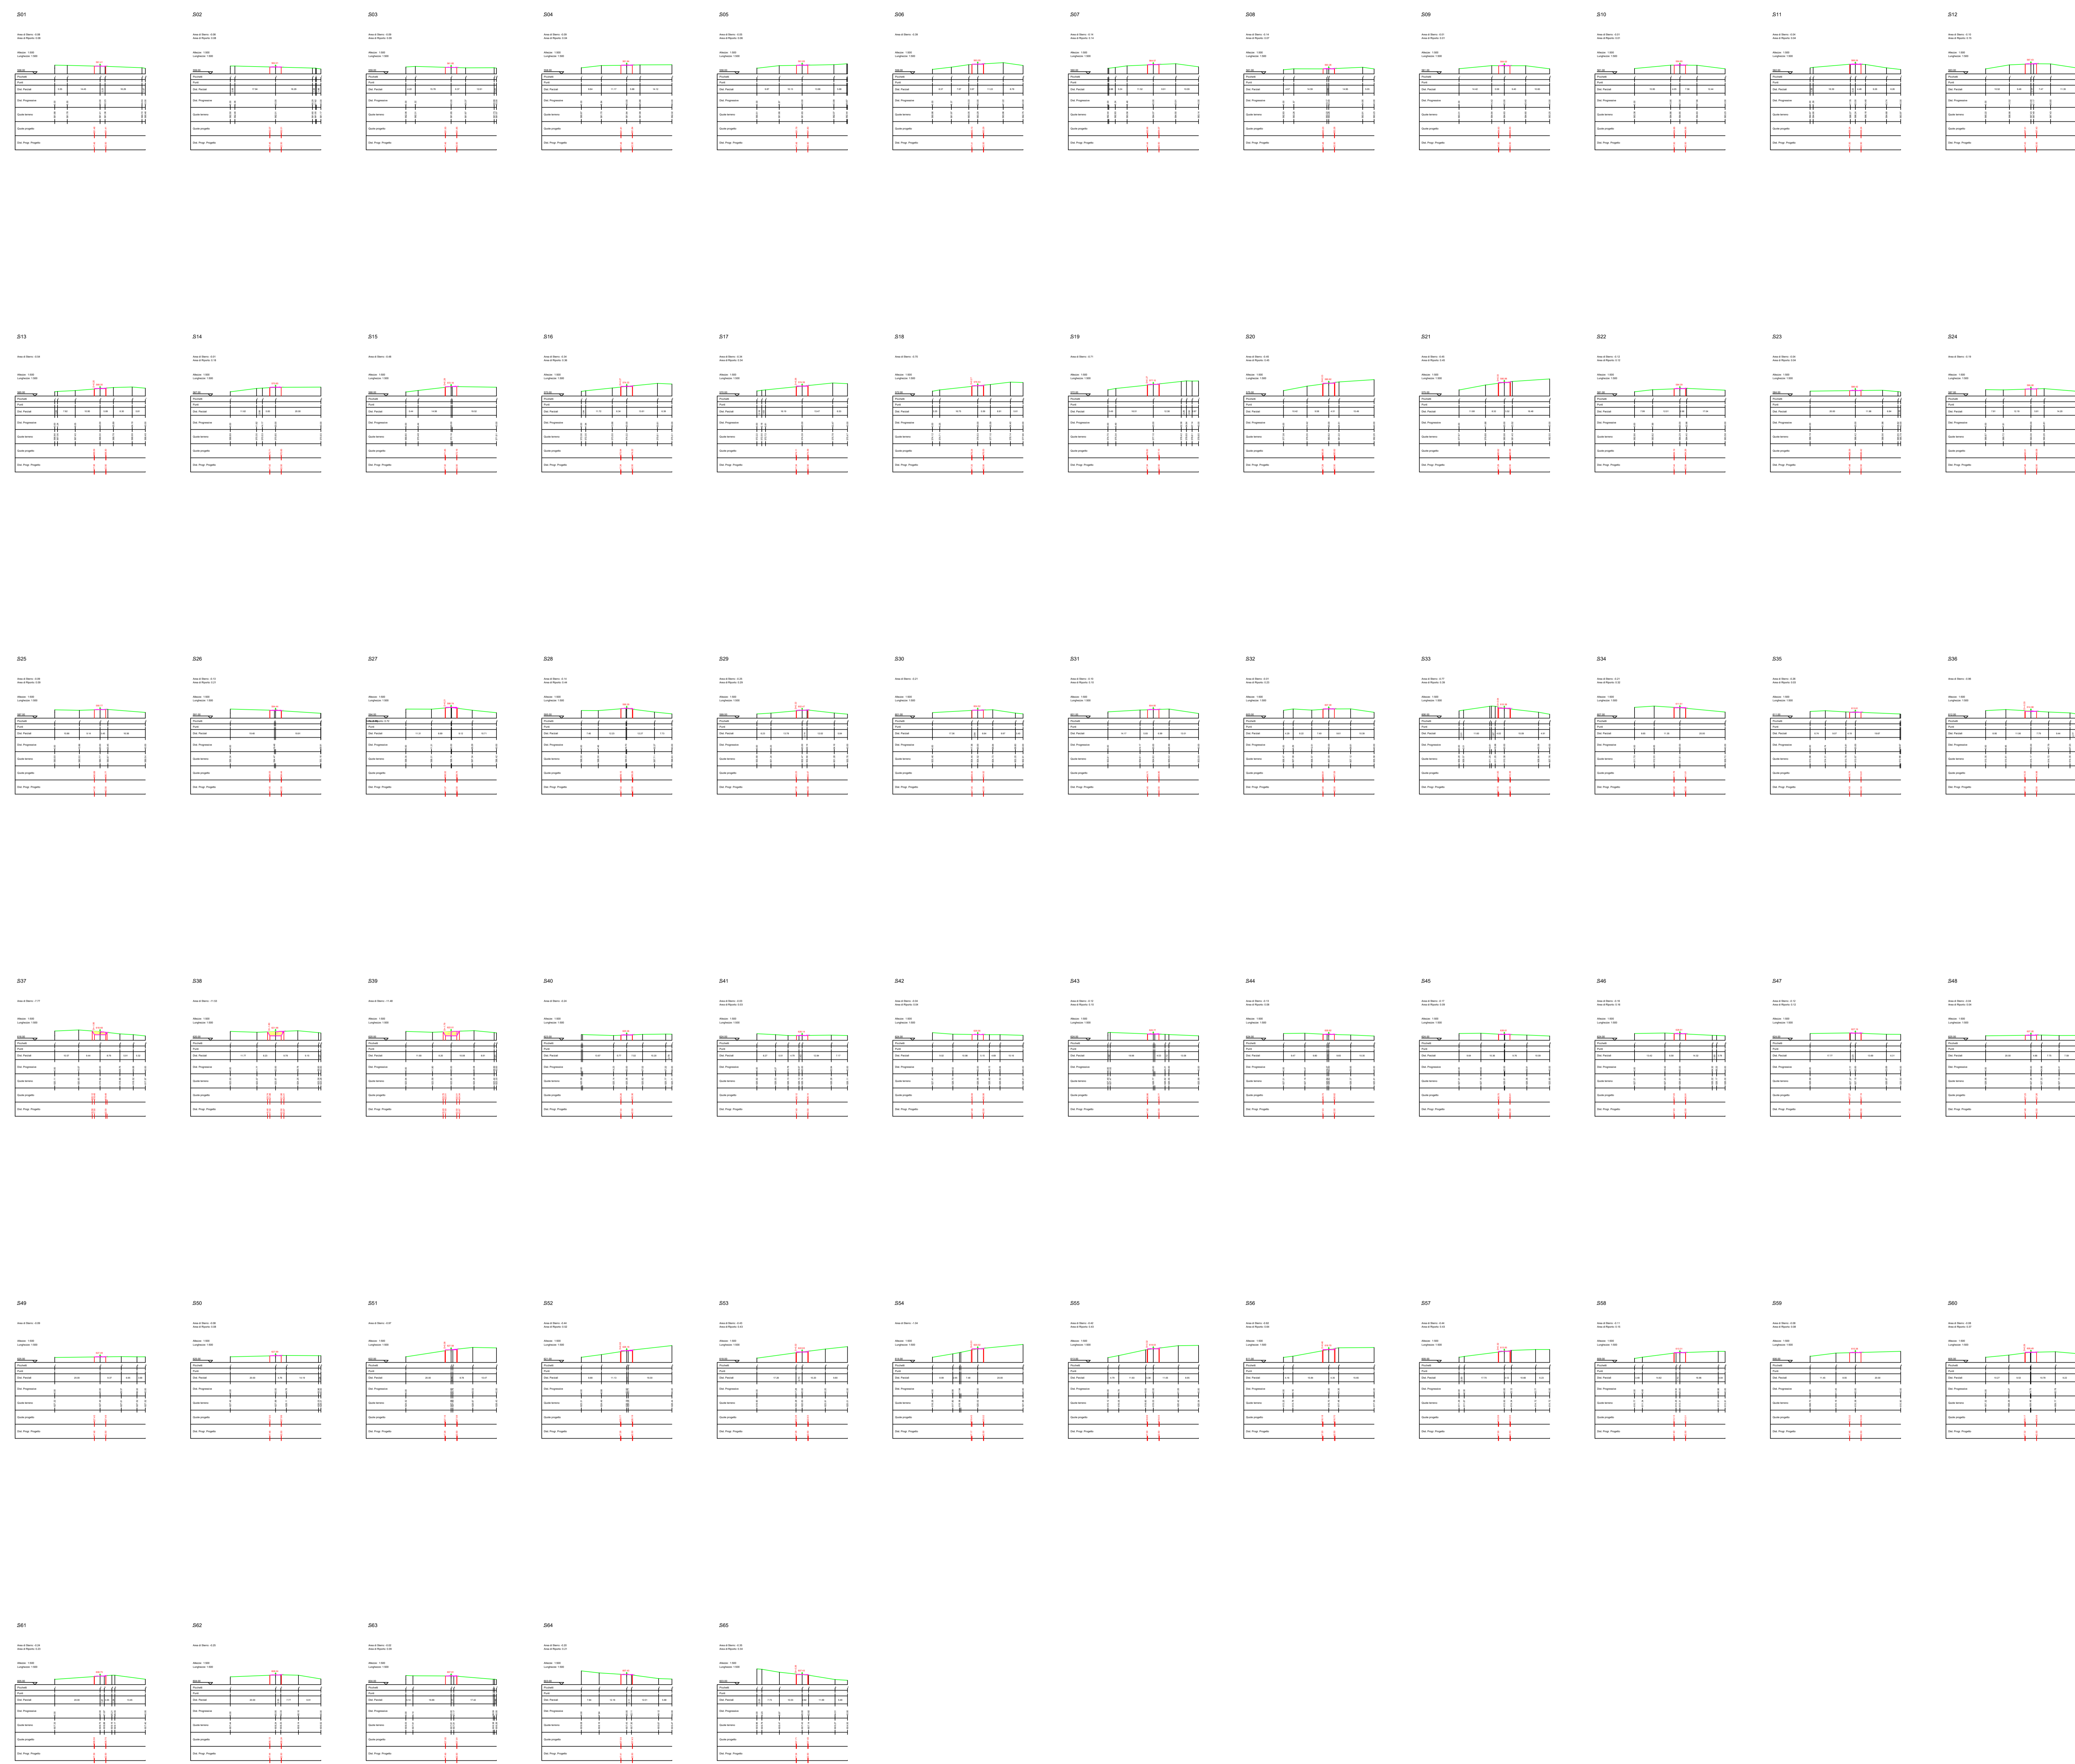

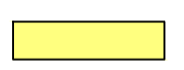LEGENDA
 Posizione di sterno 
 Posizione di ripetto 

AUTORIZZAZIONE UNICA EX D. LGS. N. 387/2003




**PROGETTO DEFINITIVO
 PARCO EOLICO TURSÌ SANT'ARCANGELO**

Titolo elaborato:
 Sezioni viabilità, piazzola TS 01.....TS11, SEU, BESS e Stazione condivisa

CG	PD	GD	Prima Emissione	11/04/2022	00
REDAITTO	CONTR.	APPROV.	DESCRIZIONE	REVISIONE DOCUMENTO	DATA
					REV

<p>PROPRONTE</p>  <p>ENERGY PRIME S.R.L. Via G. Garibaldi N.15 74023 Grottaglie (TA)</p>	<p>CONSULENZA</p>  <p>GE.CO D'OR S.R.L. Via G. Garibaldi n.15 74023 Grottaglie (TA)</p> <p>PROGETTISTA Ing. Gaetano D'Oronzio Via Goito 14 - Colobraro (MT)</p>
---	---

SEZIONI STRADA ASSE B3-C

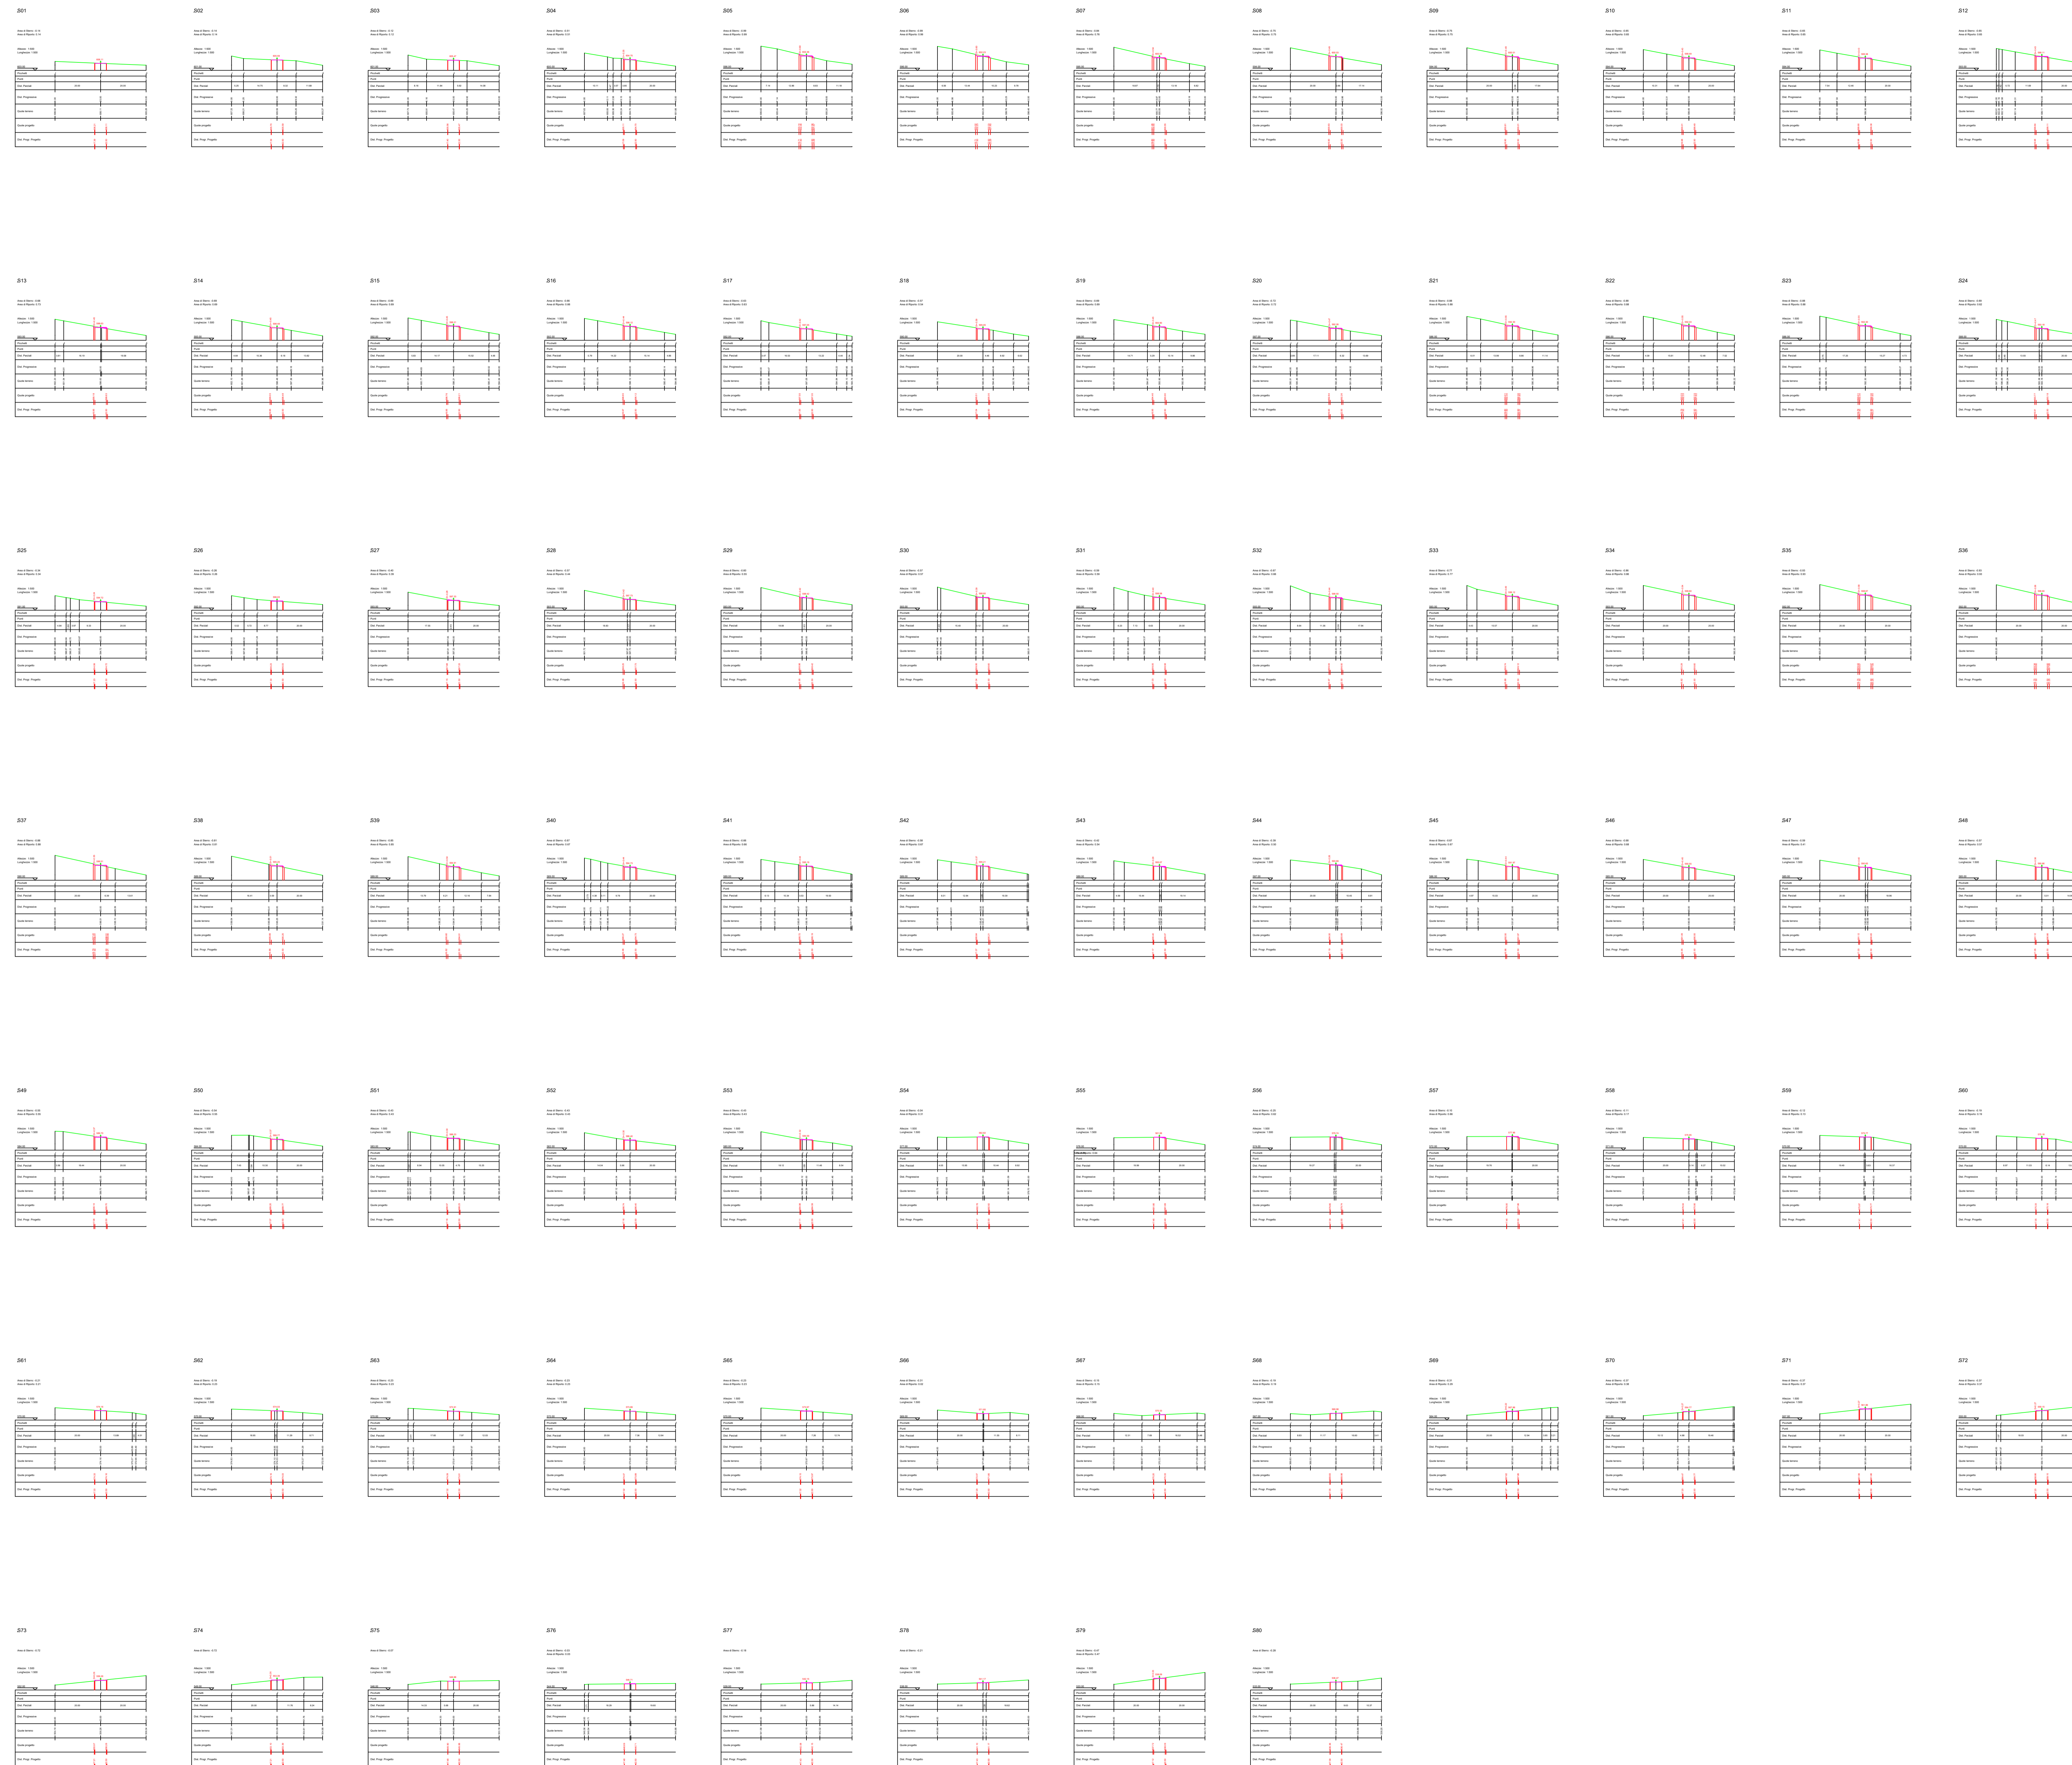

LEGENDA

- Porzione di stero
- Porzione di riporto

AUTORIZZAZIONE UNICA EX D. LGS. N. 387/2003




PROGETTO DEFINITIVO
PARCO EOLICO TURSÌ SANT'ARCANGELO

Titolo elaborato:

Sezioni viabilità, piazzola TS 01.....TS11, SEU, BESS e Stazione condivisa

CG	PD	GD	Prima Emissione	11/04/2022	00
REDATTO	CONTR.	APPROV.	DESCRIZIONE	REVISIONE	DOCUMENTO
				DATA	REV

PROPONENTE

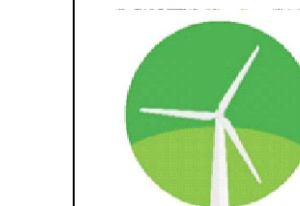

ENERGY PRIME S.R.L.
Via G. Garibaldi N.15
74023 Grottaglie (TA)

CONSULENZA



GE.CO D'OR. S.R.L.
Via G. Garibaldi n.15
74023 Grottaglie (TA)

PROGETTISTA
Ing. Gaetano D'Oronzio
Via Goito 14 - Colobraro (MT)


Codice
TSOC051

Formato
A0

Scala
1:500

Foglio
15/31

SEZIONI STRADA ASSE C-C1

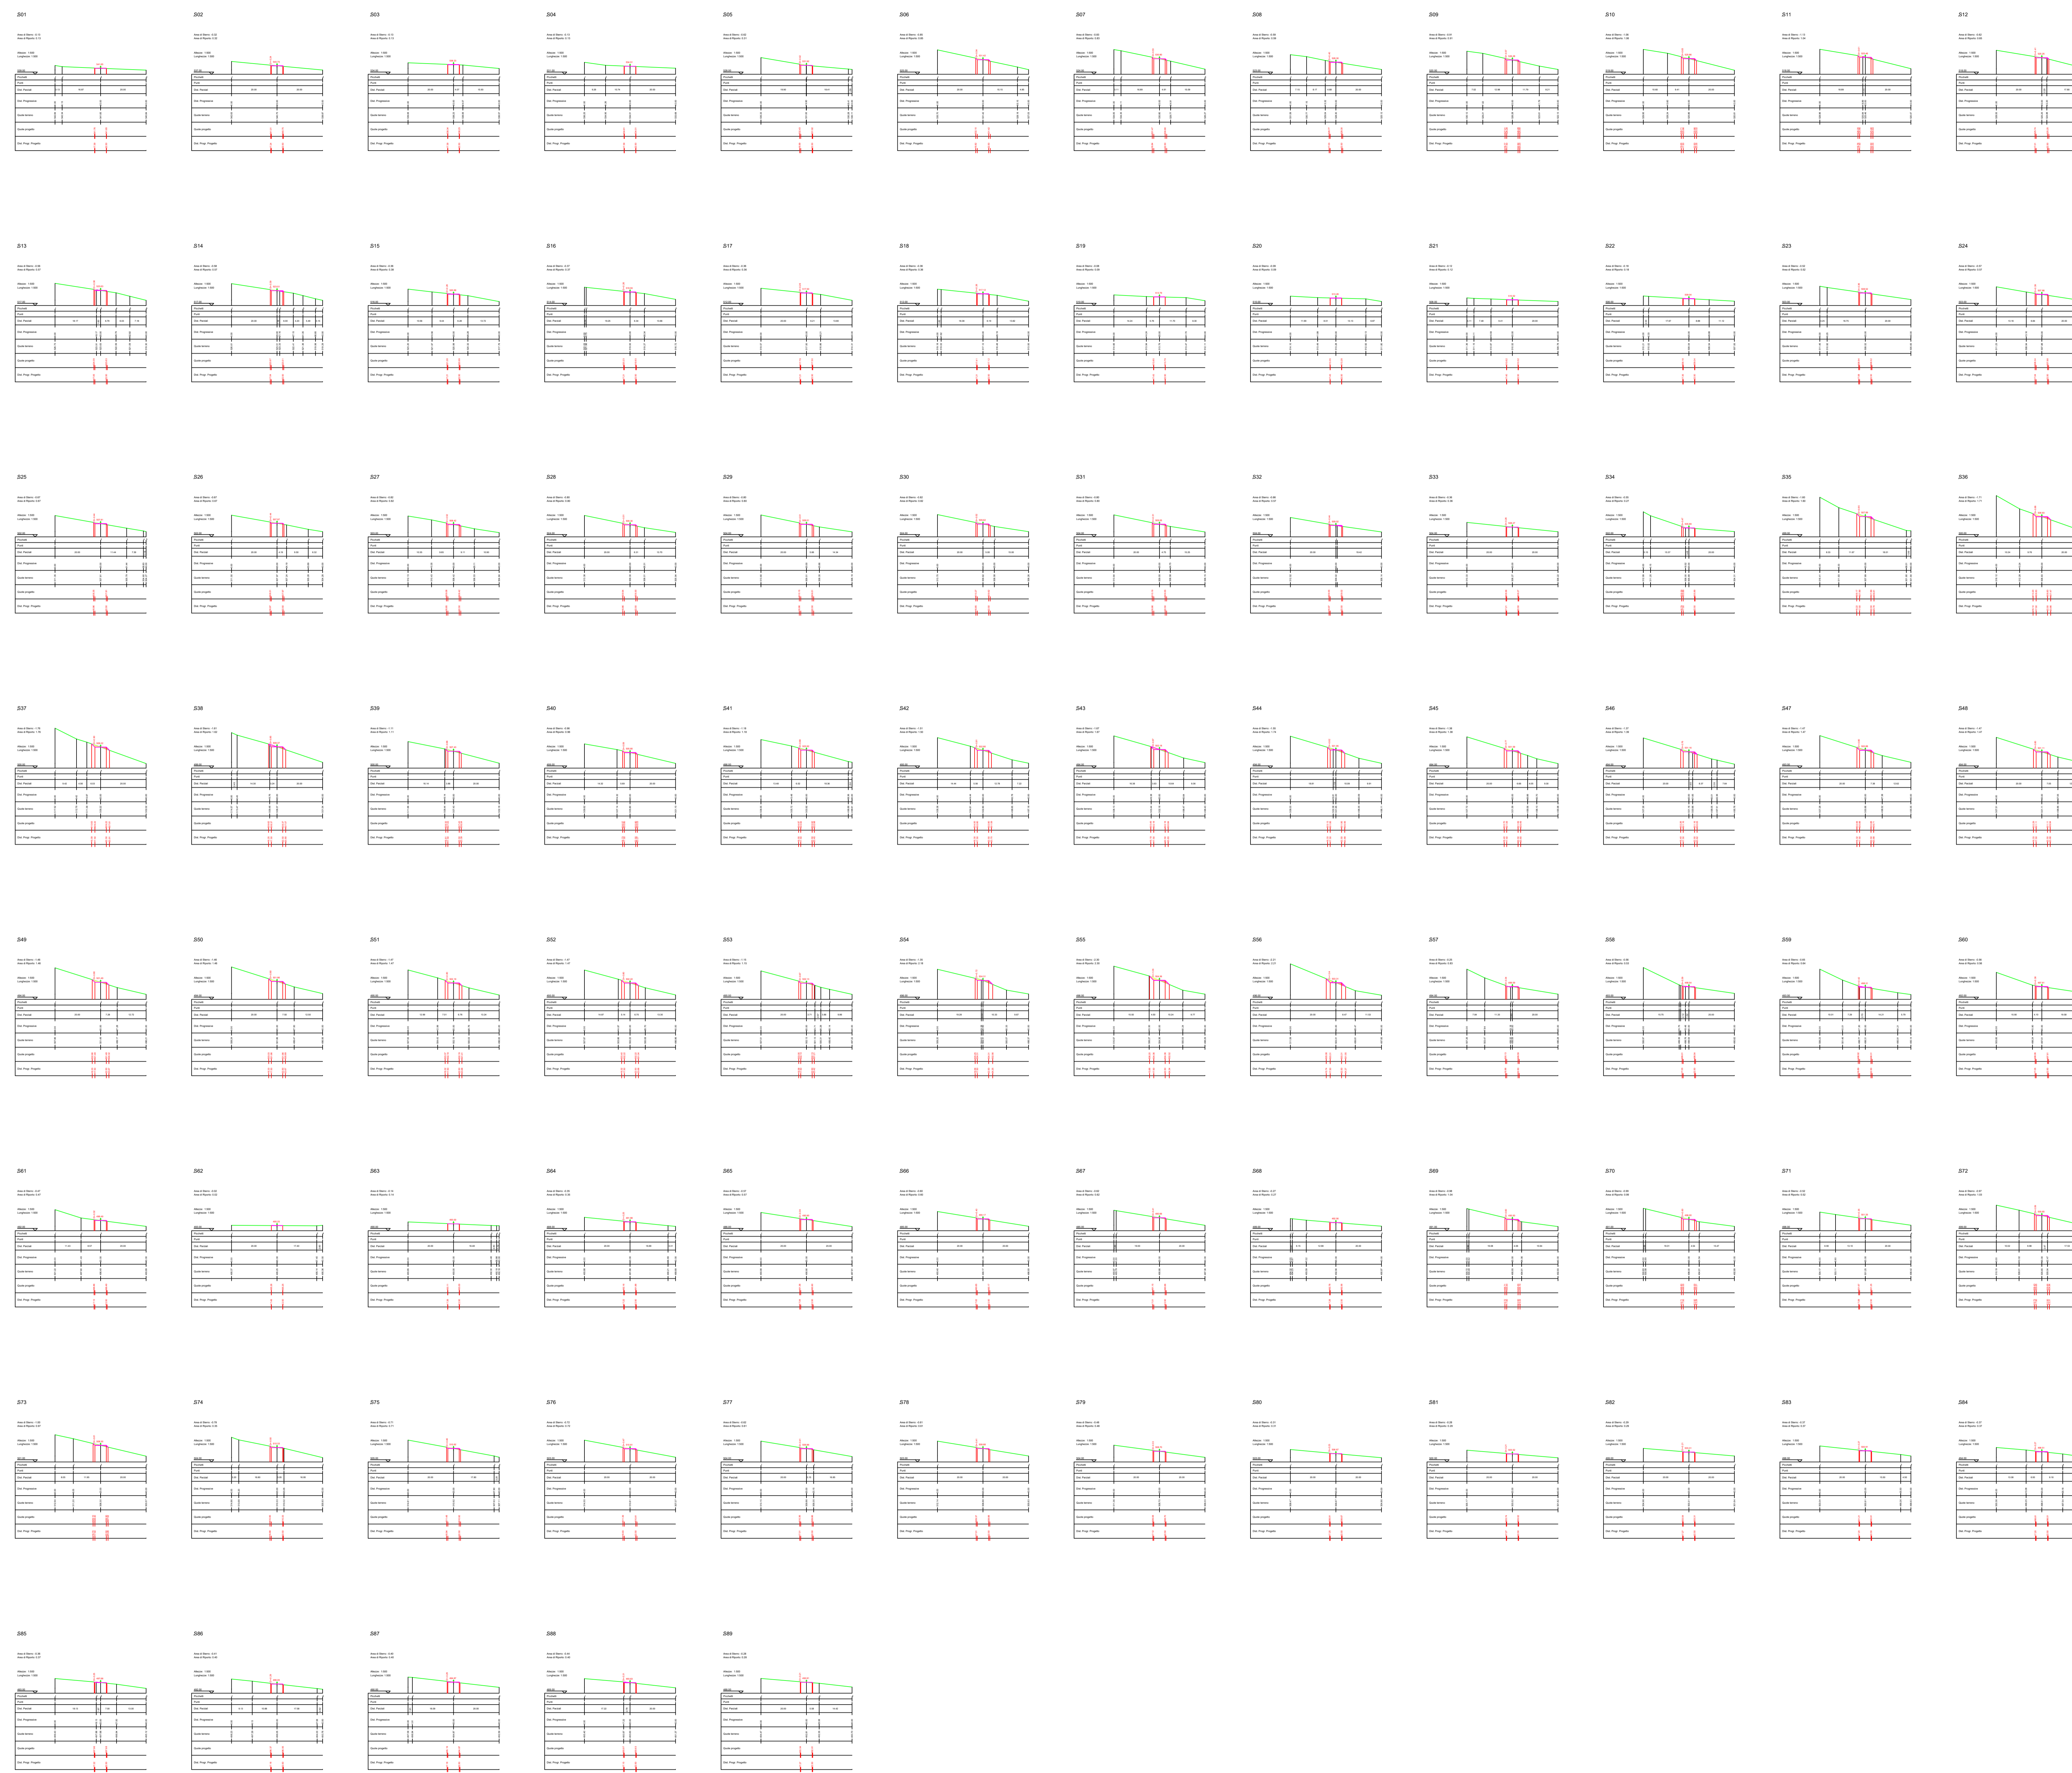

LEGENDA
 Porzione di sterzo
 Porzione di riparto

AUTORIZZAZIONE UNICA EX D. LGS. N. 387/2003




PROGETTO DEFINITIVO
PARCO EOLICO TURSÌ SANT'ARCANGELO

Titolo elaborato:

Sezioni viabilità, piazzola TS 01.....TS11, SEU, BESS e Stazione condivisa

CG	PD	GD	Prima Emissione	11/04/2022	00
REDAITTO	CONTR.	APPROV.	DESCRIZIONE	REVISIONE	DOCUMENTO
				DATA	REV

PROPONENTE

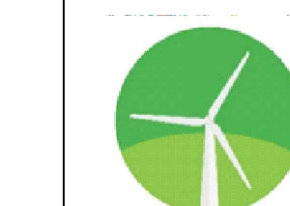

ENERGY PRIME S.R.L.
 Via G. Garibaldi N.15
 74023 Grottaglie (TA)

CONSULENZA



GE.CO D'OR S.R.L.
 Via G. Garibaldi n.15
 74023 Grottaglie (TA)

PROGETTISTA
 Ing. Gaetano D'Oronzio
 Via Goito 14 - Colobraro (MT)


Codice
 TSOC051

Formato
 A0

Scala
 1:500

Foglio
 18/31

SEZIONI STRADA ASSE C1-TS06

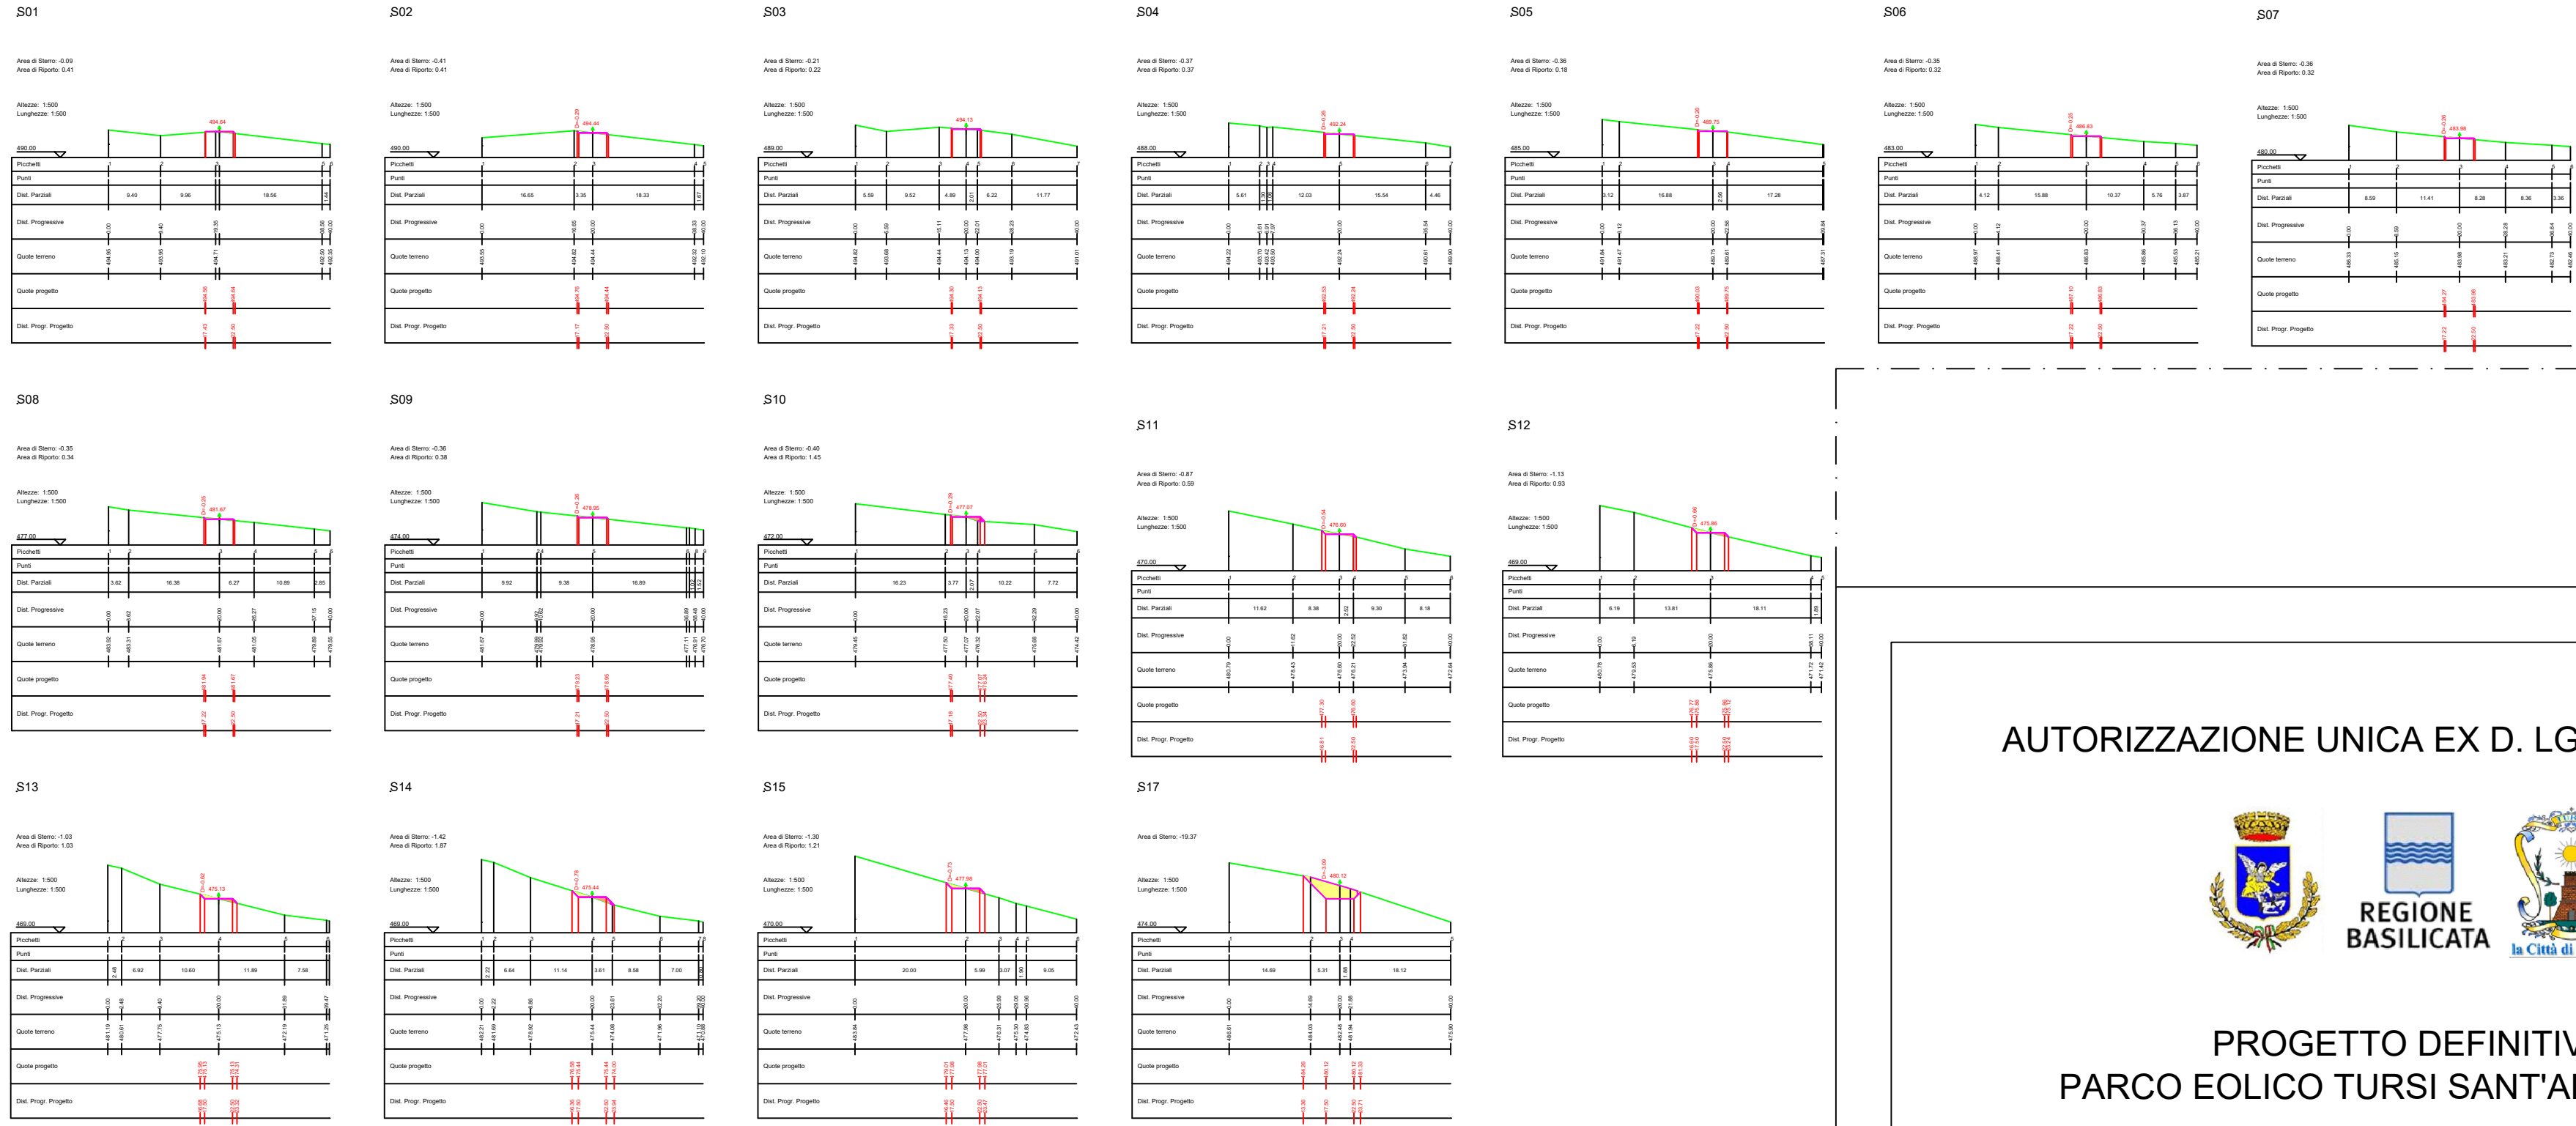

LEGENDA



AUTORIZZAZIONE UNICA EX D. LGS. N. 387/2003



PROGETTO DEFINITIVO PARCO EOLICO TURSÌ SANT'ARCANGELO

Titolo elaborato:

Sezioni viabilità, piazzola TS 01.....TS11, SEU, BESS e Stazione condivisa

CG	PD	GD	Prima Emissione	11/04/2022	00
REDATTO	CONTR.	APPROV.	DESCRIZIONE REVISIONE DOCUMENTO	DATA	REV

PROPONENTE



ENERGY PRIME S.R.L.
Via G. Garibaldi N.15
74023 Grottaglie (TA)

CONSULENZA




GE.CO.D'OR. S.R.L.
Via G. Garibaldi n.15
74023 Grottaglie (TA)

PROGETTISTA
Ing. Gaetano D'Oronzio
Via Goito 14 - Colobraro (MT)

Codice TSOC051	Formato A2	Scala 1:500	Foglio 17/31
-------------------	---------------	----------------	-----------------

SEZIONI PIAZZOLA TS06

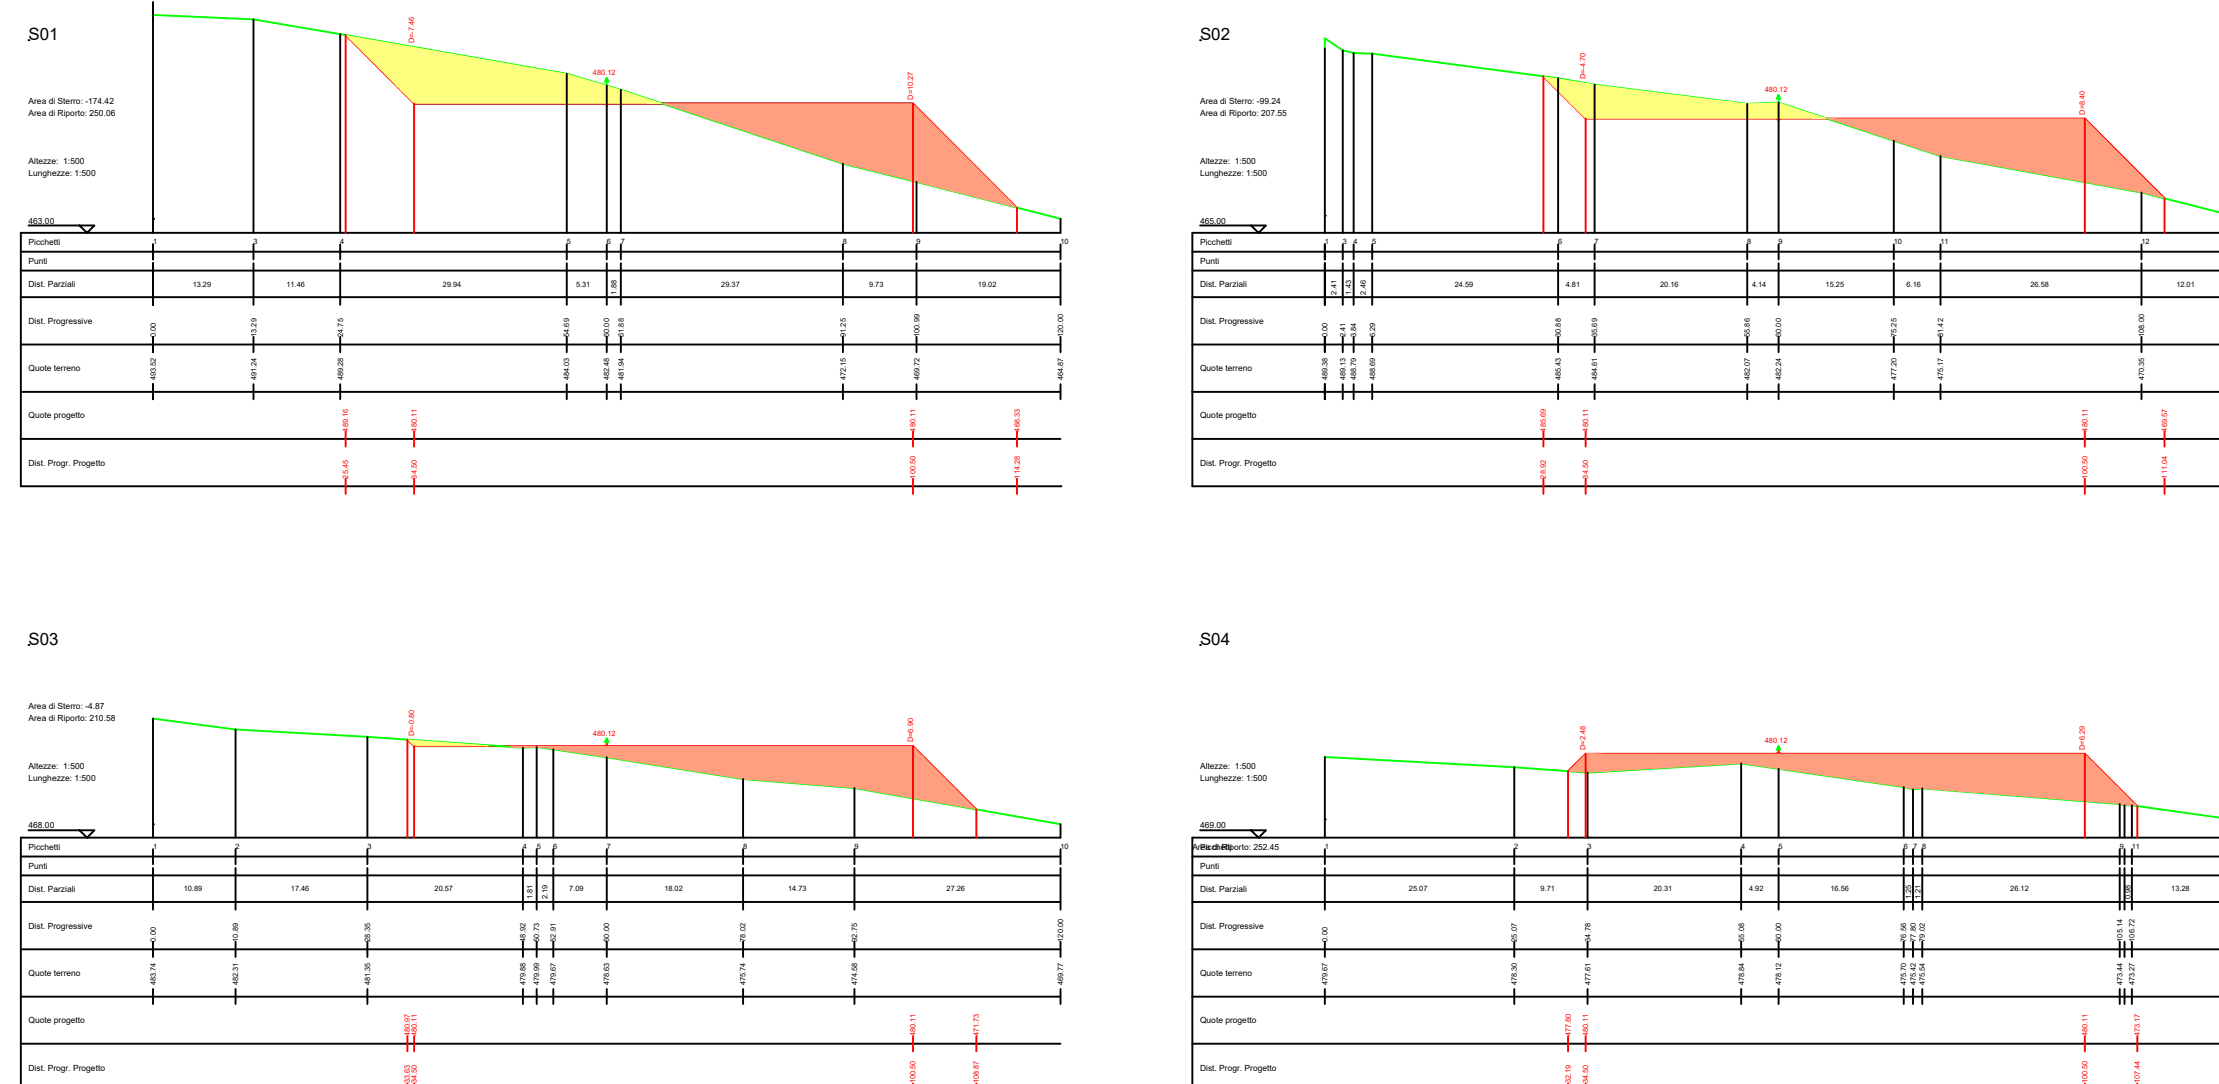

SEZIONI STRADA ASSE C1-C2



LEGENDA

Porzione di sterzo

Porzione di riporto

AUTORIZZAZIONE UNICA EX D. LGS. N. 387/2003



PROGETTO DEFINITIVO PARCO EOLICO TURSÌ SANT'ARCANGELO

Titolo elaborato:
Sezioni viabilità, piazzola TS 01.....TS11, SEU, BESS e Stazione condivisa

CG	PD	GD	Prima Emissione	11/04/2022	00
REDATTO	CONTR.	APPROV.	DESCRIZIONE REVISIONE DOCUMENTO	DATA	REV

PROPONENTE

ENERGY PRIME S.R.L.
Via G. Garibaldi N.15
74023 Grottaglie (TA)

CONSULENZA

GE.CO.D'OR S.R.L.
Via G. Garibaldi n.15
74023 Grottaglie (TA)


PROGETTISTA
Ing. Gaetano D'Oronzio
Via Goito 14 - Colobraro (MT)

Codice TSOC051	Formato A1	Scala 1:500	Foglio 18/31
-------------------	---------------	----------------	-----------------


SEZIONI STRADA ASSE C2-C3



LEGENDA

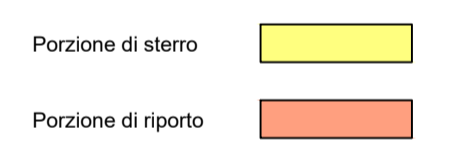

SEZIONI STRADA ASSE C2.1-TS07

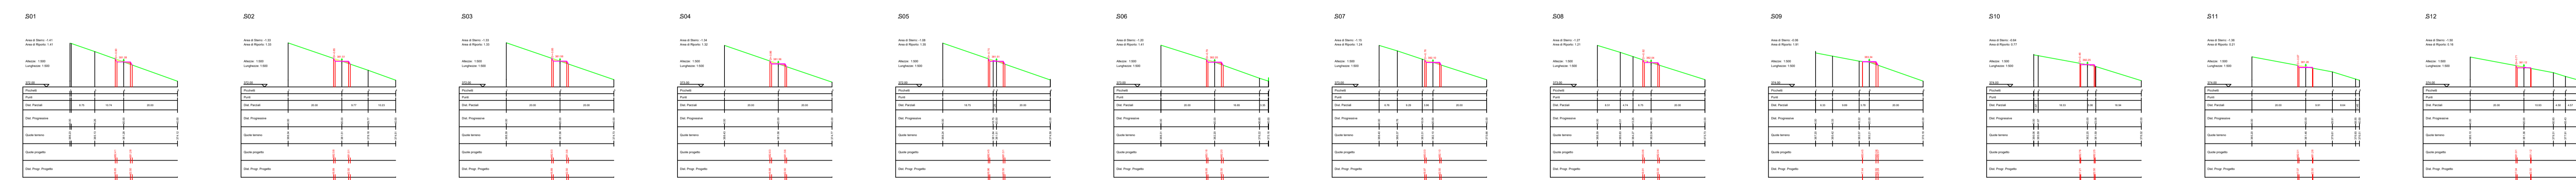

SEZIONI PIAZZOLA TS07



AUTORIZZAZIONE UNICA EX D. LGS. N. 387/2003



PROGETTO DEFINITIVO
PARCO EOLICO TURSÌ SANT'ARCANGELO

Titolo elaborato:

Sezioni viabilità, piazzola TS 01.....TS11, SEU, BESS e Stazione condivisa

CG	PD	GD	Prima Emissione	11/04/2022	00	
REDDATO CONTR.	APPROV.	DESCRIZIONE	REVISIONE	DOCUMENTO	DATA	REV

PROPONENTE



ENERGY PRIME S.R.L.
Via G. Garibaldi N.15
74023 Grottaglie (TA)

CONSULENZA



GE.CO D'OR S.R.L.
Via G. Garibaldi n.15
74023 Grottaglie (TA)

PROGETTISTA
Ing. Gaetano D'Oronzio
Via Goito 14 - Colobraro (MT)

Codice
TS00051

Formato
A0

Scala
1:500

Foglio
19/31

SEZIONI STRADA ASSI C3-C4




LEGENDA

Porzione di sterzo

Porzione di riporto

SEZIONI PIAZZOLA TS08

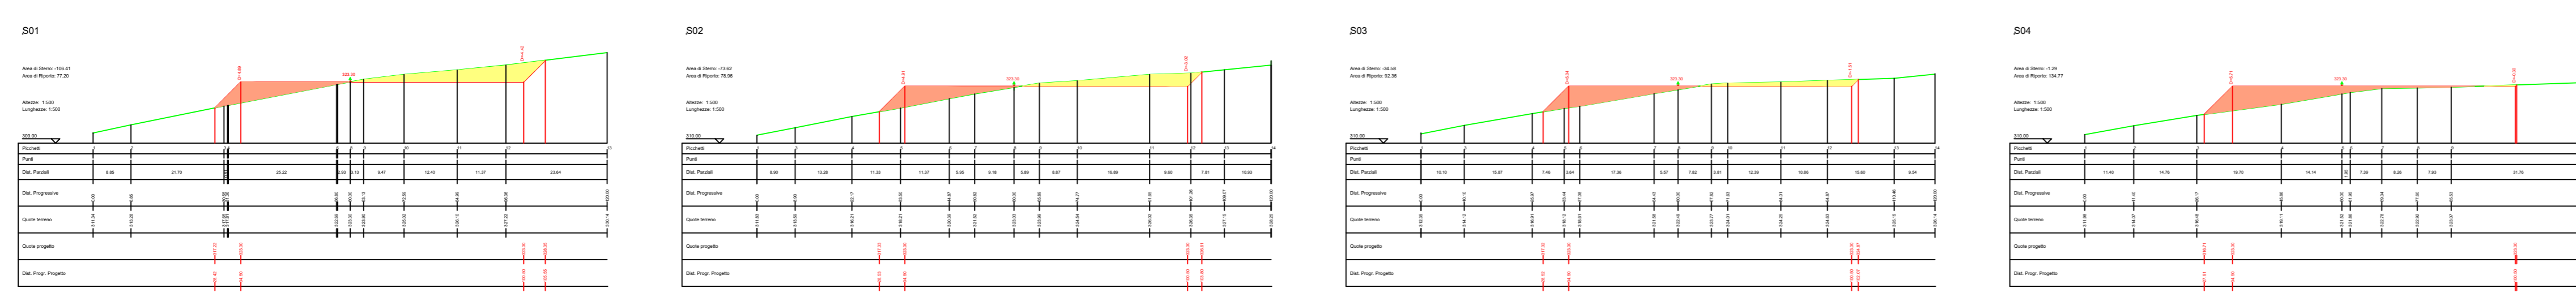

AUTORIZZAZIONE UNICA EX D. LGS. N. 387/2003



PROGETTO DEFINITIVO PARCO EOLICO TURSÌ SANT'ARCANGELO

Titolo elaborato:
Sezioni viabilità, piazzola TS 01.....TS11, SEU, BESS e Stazione condivisa

CG	PD	GD	Prima Emissione	11/04/2022	00
REDATTO	CONTR.	APPROV.	DESCRIZIONE REVISIONE DOCUMENTO	DATA	REV

PROPONENTE

ENERGY PRIME S.R.L.
Via G. Garibaldi N.15
74023 Grottaglie (TA)

CONSULENZA

GE.CO.D'OR. S.R.L.
Via G. Garibaldi n.15
74023 Grottaglie (TA)

PROGETTISTA
Ing. Gaetano D'Oronzio
Via Goito 14 - Colobraro (MT)

Codice TSOC051	Formato A1	Scala 1:500	Foglio 20/31
-------------------	---------------	----------------	-----------------

SEZIONI STRADA ASSE C4-C5



LEGENDA
 Porzione di sterzo
 Porzione di riporto

AUTORIZZAZIONE UNICA EX D. LGS. N. 387/2003




**PROGETTO DEFINITIVO
 PARCO EOLICO TURSÌ SANT'ARCANGELO**

Titolo elaborato:
 Sezioni viabilità, piazzola TS 01.....TS11, SEU, BESS e Stazione condivisa

CG	PD	GD	Prima Emissione	11/04/2022	00
REDATTO	CONTR.	APPROV.	DESCRIZIONE REVISIONE DOCUMENTO	DATA	REV

PROPONENTE

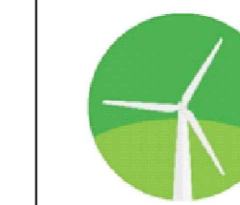

ENERGY PRIME S.R.L.
 Via G. Garibaldi N.15
 74023 Grottaglie (TA)

CONSULENZA



GE.CO.D'OR. S.R.L.
 Via G. Garibaldi n.15
 74023 Grottaglie (TA)

PROGETTISTA
 Ing. Gaetano D'Oronzio
 Via Goito 14 - Colobraro (MT)

Codice	Formato	Scala	Foglio
TSOC051	A1	1:500	21/31

SEZIONI STRADA ASSE C5-C6



LEGENDA



AUTORIZZAZIONE UNICA EX D. LGS. N. 387/2003



PROGETTO DEFINITIVO PARCO EOLICO TURSÌ SANT'ARCANGELO

Titolo elaborato:

Sezioni viabilità, piazzola TS 01....TS11, SEU, BESS e Stazione condivisa

CG	PD	GD	Prima Emissione	11/04/2022	00
REDATTO	CONTR.	APPROV.	DESCRIZIONE REVISIONE DOCUMENTO	DATA	REV

PROPONENTE



ENERGY PRIME S.R.L.
Via G. Garibaldi N.15
74023 Grottaglie (TA)

CONSULENZA



GE.CO.D'OR. S.R.L.
Via G. Garibaldi n.15
74023 Grottaglie (TA)

PROGETTISTA
Ing. Gaetano D'Oronzio
Via Goito 14 - Colobraro (MT)

Codice TSOC051	Formato A1	Scala 1:500	Foglio 22/31
-------------------	---------------	----------------	-----------------

SEZIONI STRADA ASSE C6-C7



LEGENDA

Porzione di sterzo

Porzione di riparto

AUTORIZZAZIONE UNICA EX D. LGS. N. 387/2003



PROGETTO DEFINITIVO PARCO EOLICO TURSÌ SANT'ARCANGELO

Titolo elaborato:
Sezioni viabilità, piazzola TS 01.....TS11, SEU, BESS e Stazione condivisa

CG	PD	GD	Prima Emissione	11/04/2022	00
REDATTO	CONTR.	APPROV.	DESCRIZIONE REVISIONE DOCUMENTO	DATA	REV

PROPONENTE

ENERGY PRIME S.R.L.
Via G. Garibaldi N.15
74023 Grottaglie (TA)


CONSULENZA

GE.CO.D'OR S.R.L.
Via G. Garibaldi n.15
74023 Grottaglie (TA)

PROGETTISTA
Ing. Gaetano D'Oronzio
Via Goito 14 - Colobraro (MT)

Codice TSOC051	Formato A1	Scala 1:500	Foglio 23/31
-------------------	---------------	----------------	-----------------


SEZIONI STRADA ASSE C7-TS09

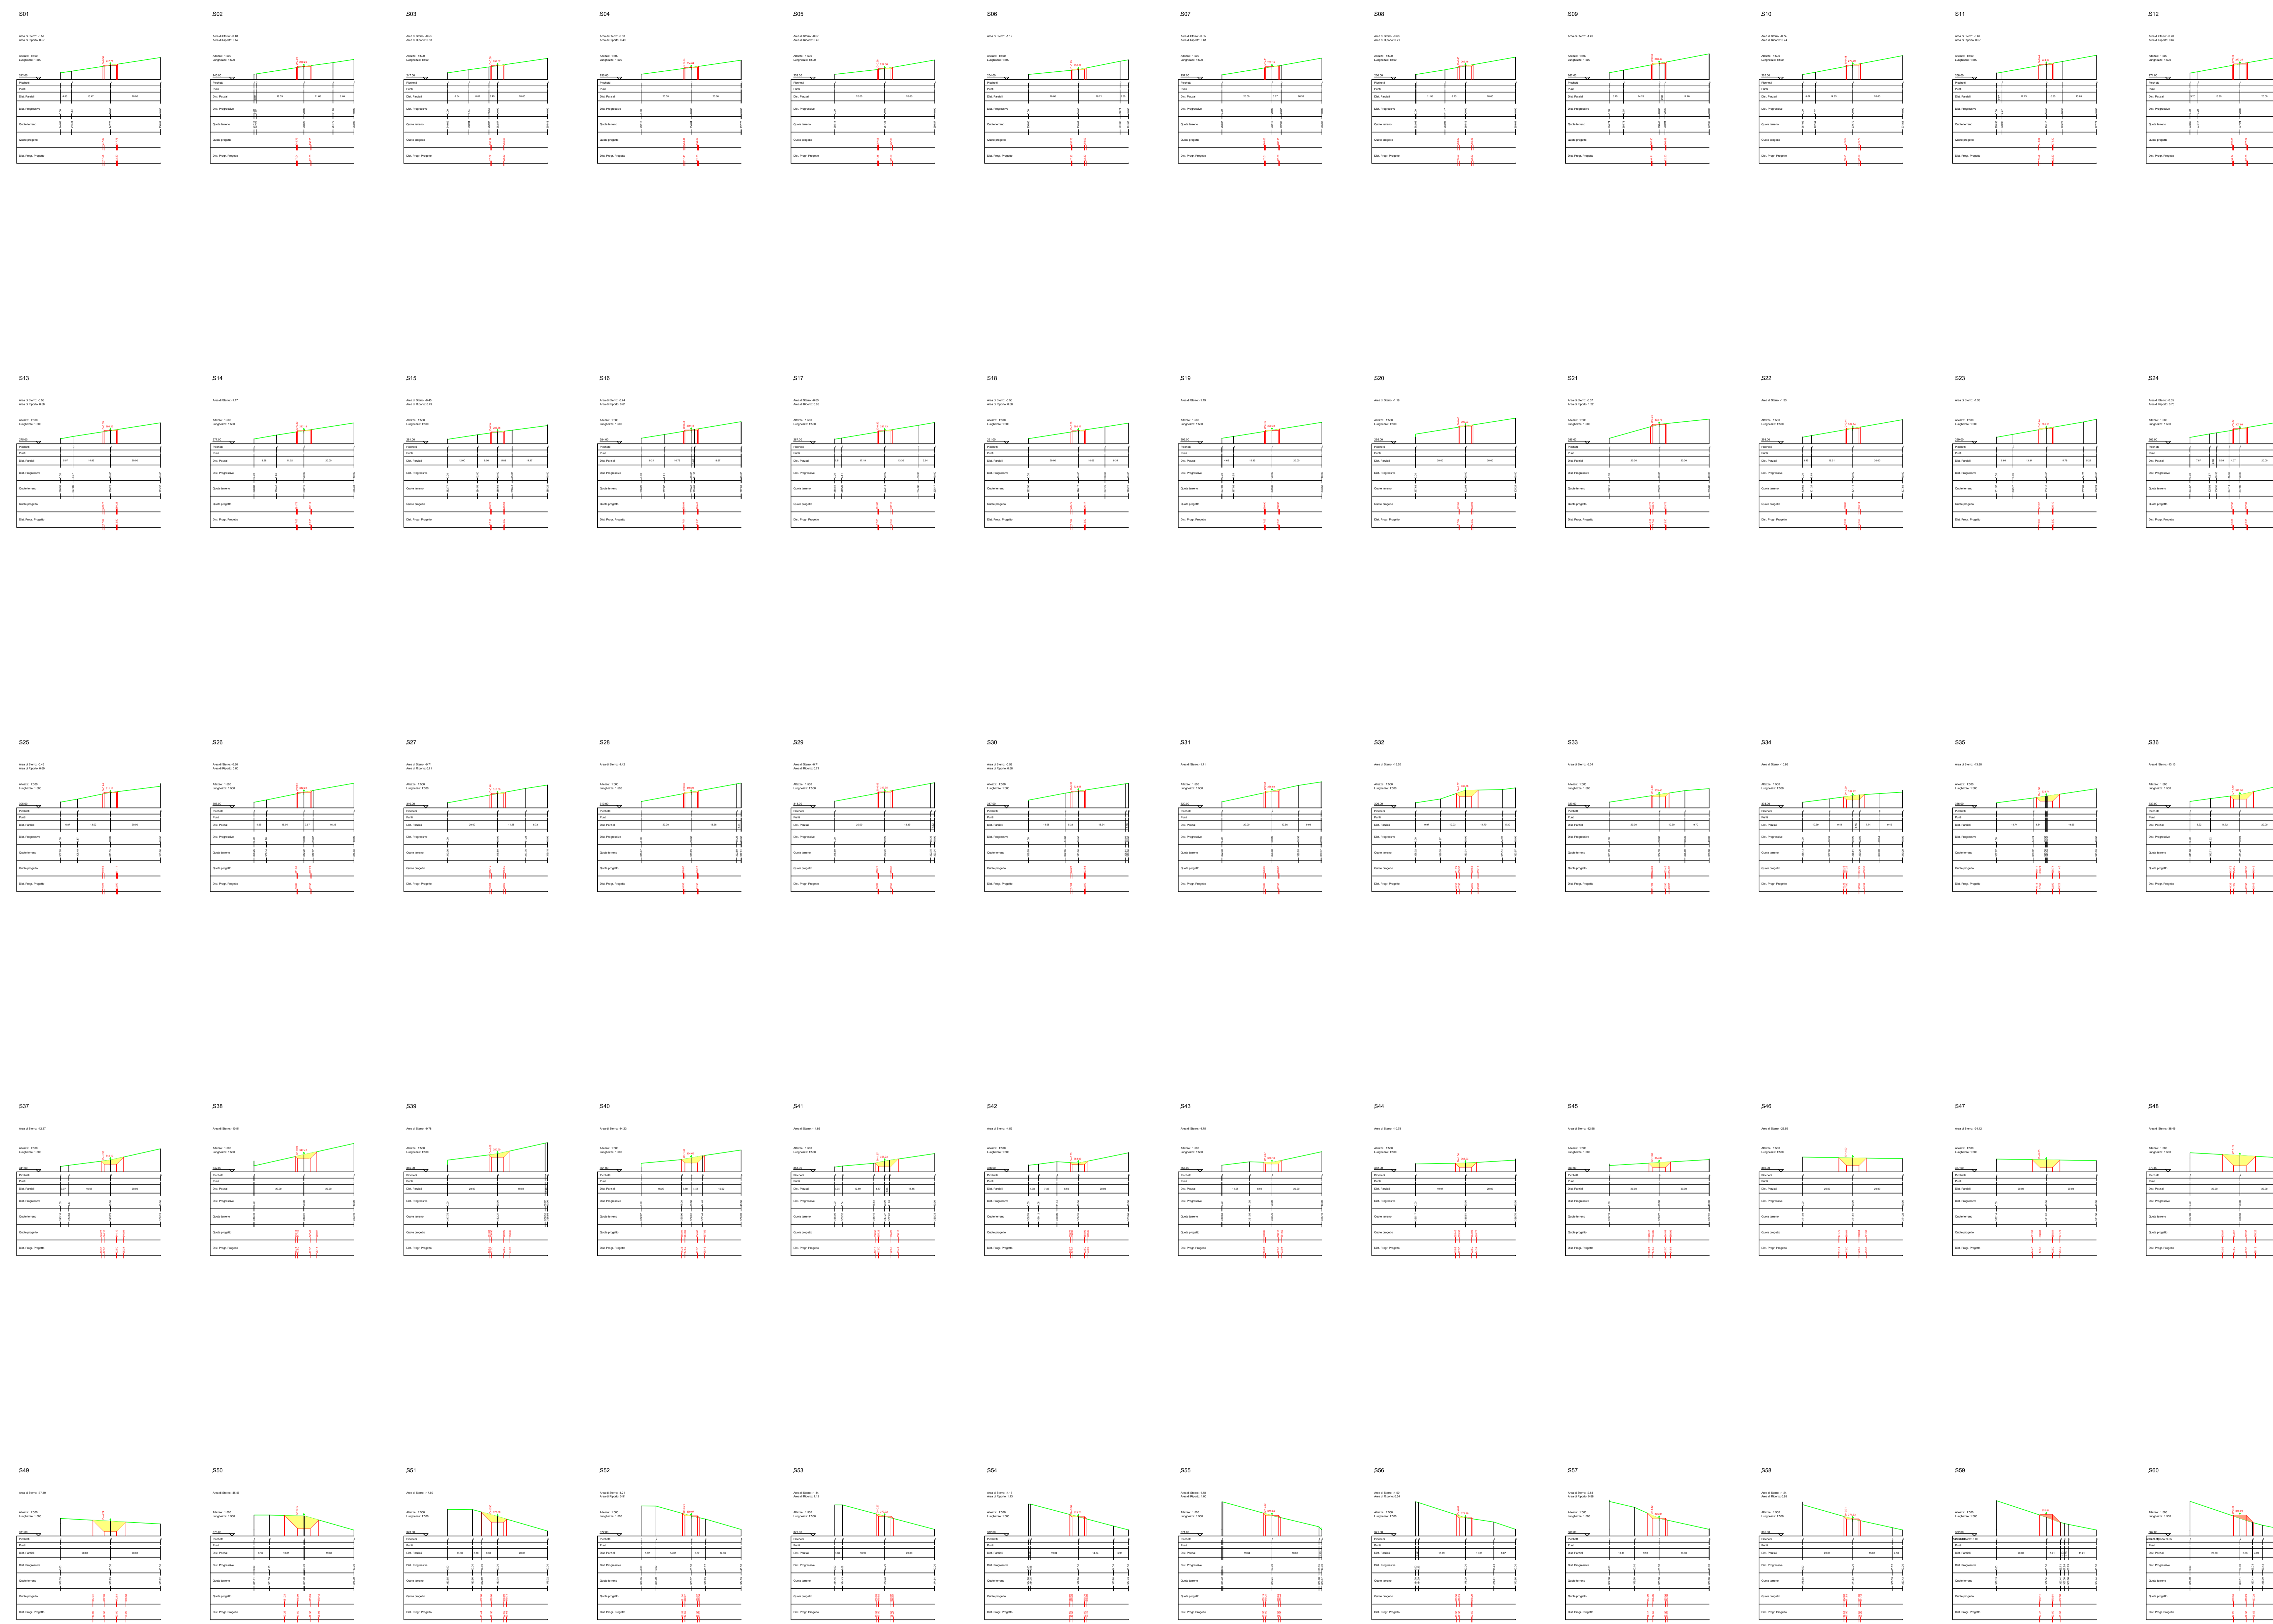

LEGENDA

- Porzione di sterno
- Porzione di ripetto

SEZIONI PIAZZOLA TS09

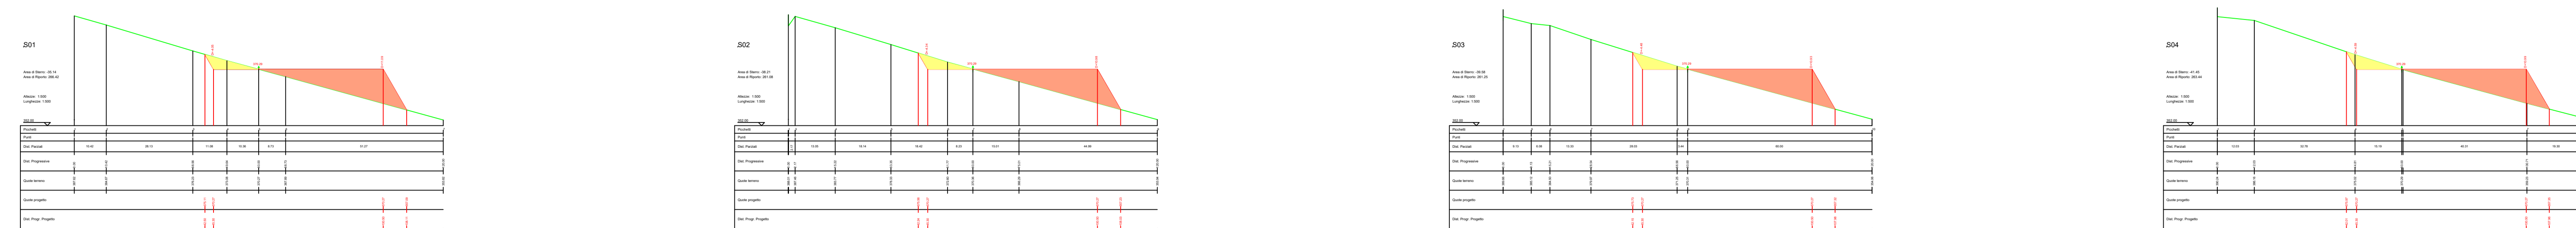

AUTORIZZAZIONE UNICA EX D. LGS. N. 387/2003




PROGETTO DEFINITIVO
PARCO EOLICO TURSÌ SANT'ARCANGELO

Titolo elaborato:
Sezioni viabilità, piazzola TS 01.....TS11, SEU, BESS e
Stazione condivisa

CG	PD	GD	Prima Emissione	11/04/2022	00
REDAITTO	CONTR.	APPROV.	DESCRIZIONE	REVISIONE	DOCUMENTO
				DATA	REV

PROPRONTE

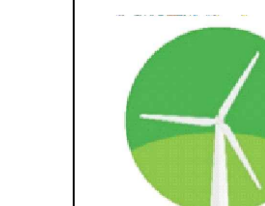

ENERGY PRIME S.R.L.
Via G. Garibaldi N.15
74023 Grottaglie (TA)

CONSULENZA



GE.CO D'OR S.R.L.
Via G. Garibaldi n.15
74023 Grottaglie (TA)

PROGETTISTA
Ing. Gaetano D'Oronzio
Via Goito 14 - Colobraro (MT)

Codice TS00051	Formato A0	Scala 1:500	Foglio 24/31
-------------------	---------------	----------------	-----------------

SEZIONI STRADA ASSE C-C8



LEGENDA

- Porzione di sterzo
- Porzione di riporto

AUTORIZZAZIONE UNICA EX D. LGS. N. 387/2003



PROGETTO DEFINITIVO PARCO EOLICO TURSÌ SANT'ARCANGELO

Titolo elaborato:
Sezioni viabilità, piazzola TS 01.....TS11, SEU, BESS e Stazione condivisa

CG	PD	GD	Prima Emissione	11/04/2022	00
REDATTO	CONTR.	APPROV.	DESCRIZIONE REVISIONE DOCUMENTO	DATA	REV

PROPONENTE

ENERGY PRIME S.R.L.
Via G. Garibaldi N.15
74023 Grottaglie (TA)

CONSULENZA

GE.CO.D'OR S.R.L.
Via G. Garibaldi n.15
74023 Grottaglie (TA)

PROGETTISTA
Ing. Gaetano D'Oronzio
Via Goito 14 - Colobraro (MT)

Codice TSOC051	Formato A1	Scala 1:500	Foglio 25/31
-------------------	---------------	----------------	-----------------

SEZIONI STRADA ASSE C8-C9



LEGENDA

- Porzione di sterzo
- Porzione di riporto

AUTORIZZAZIONE UNICA EX D. LGS. N. 387/2003



PROGETTO DEFINITIVO PARCO EOLICO TURSÌ SANT'ARCANGELO

Titolo elaborato:

Sezioni viabilità, piazzola TS 01.....TS11, SEU, BESS e Stazione condivisa

CG	PD	GD	Prima Emissione	11/04/2022	00
REDATTO	CONTR.	APPROV.	DESCRIZIONE REVISIONE DOCUMENTO	DATA	REV

PROPONENTE



ENERGY PRIME S.R.L.
Via G. Garibaldi N.15
74023 Grottaglie (TA)

CONSULENZA




GE.CO.D'OR. S.R.L.
Via G. Garibaldi n.15
74023 Grottaglie (TA)

PROGETTISTA
Ing. Gaetano D'Oronzio
Via Goito 14 - Colobraro (MT)

Codice TSOC051	Formato A1	Scala 1:500	Foglio 26/31
-------------------	---------------	----------------	-----------------

SEZIONI STRADA ASSE C9-C10

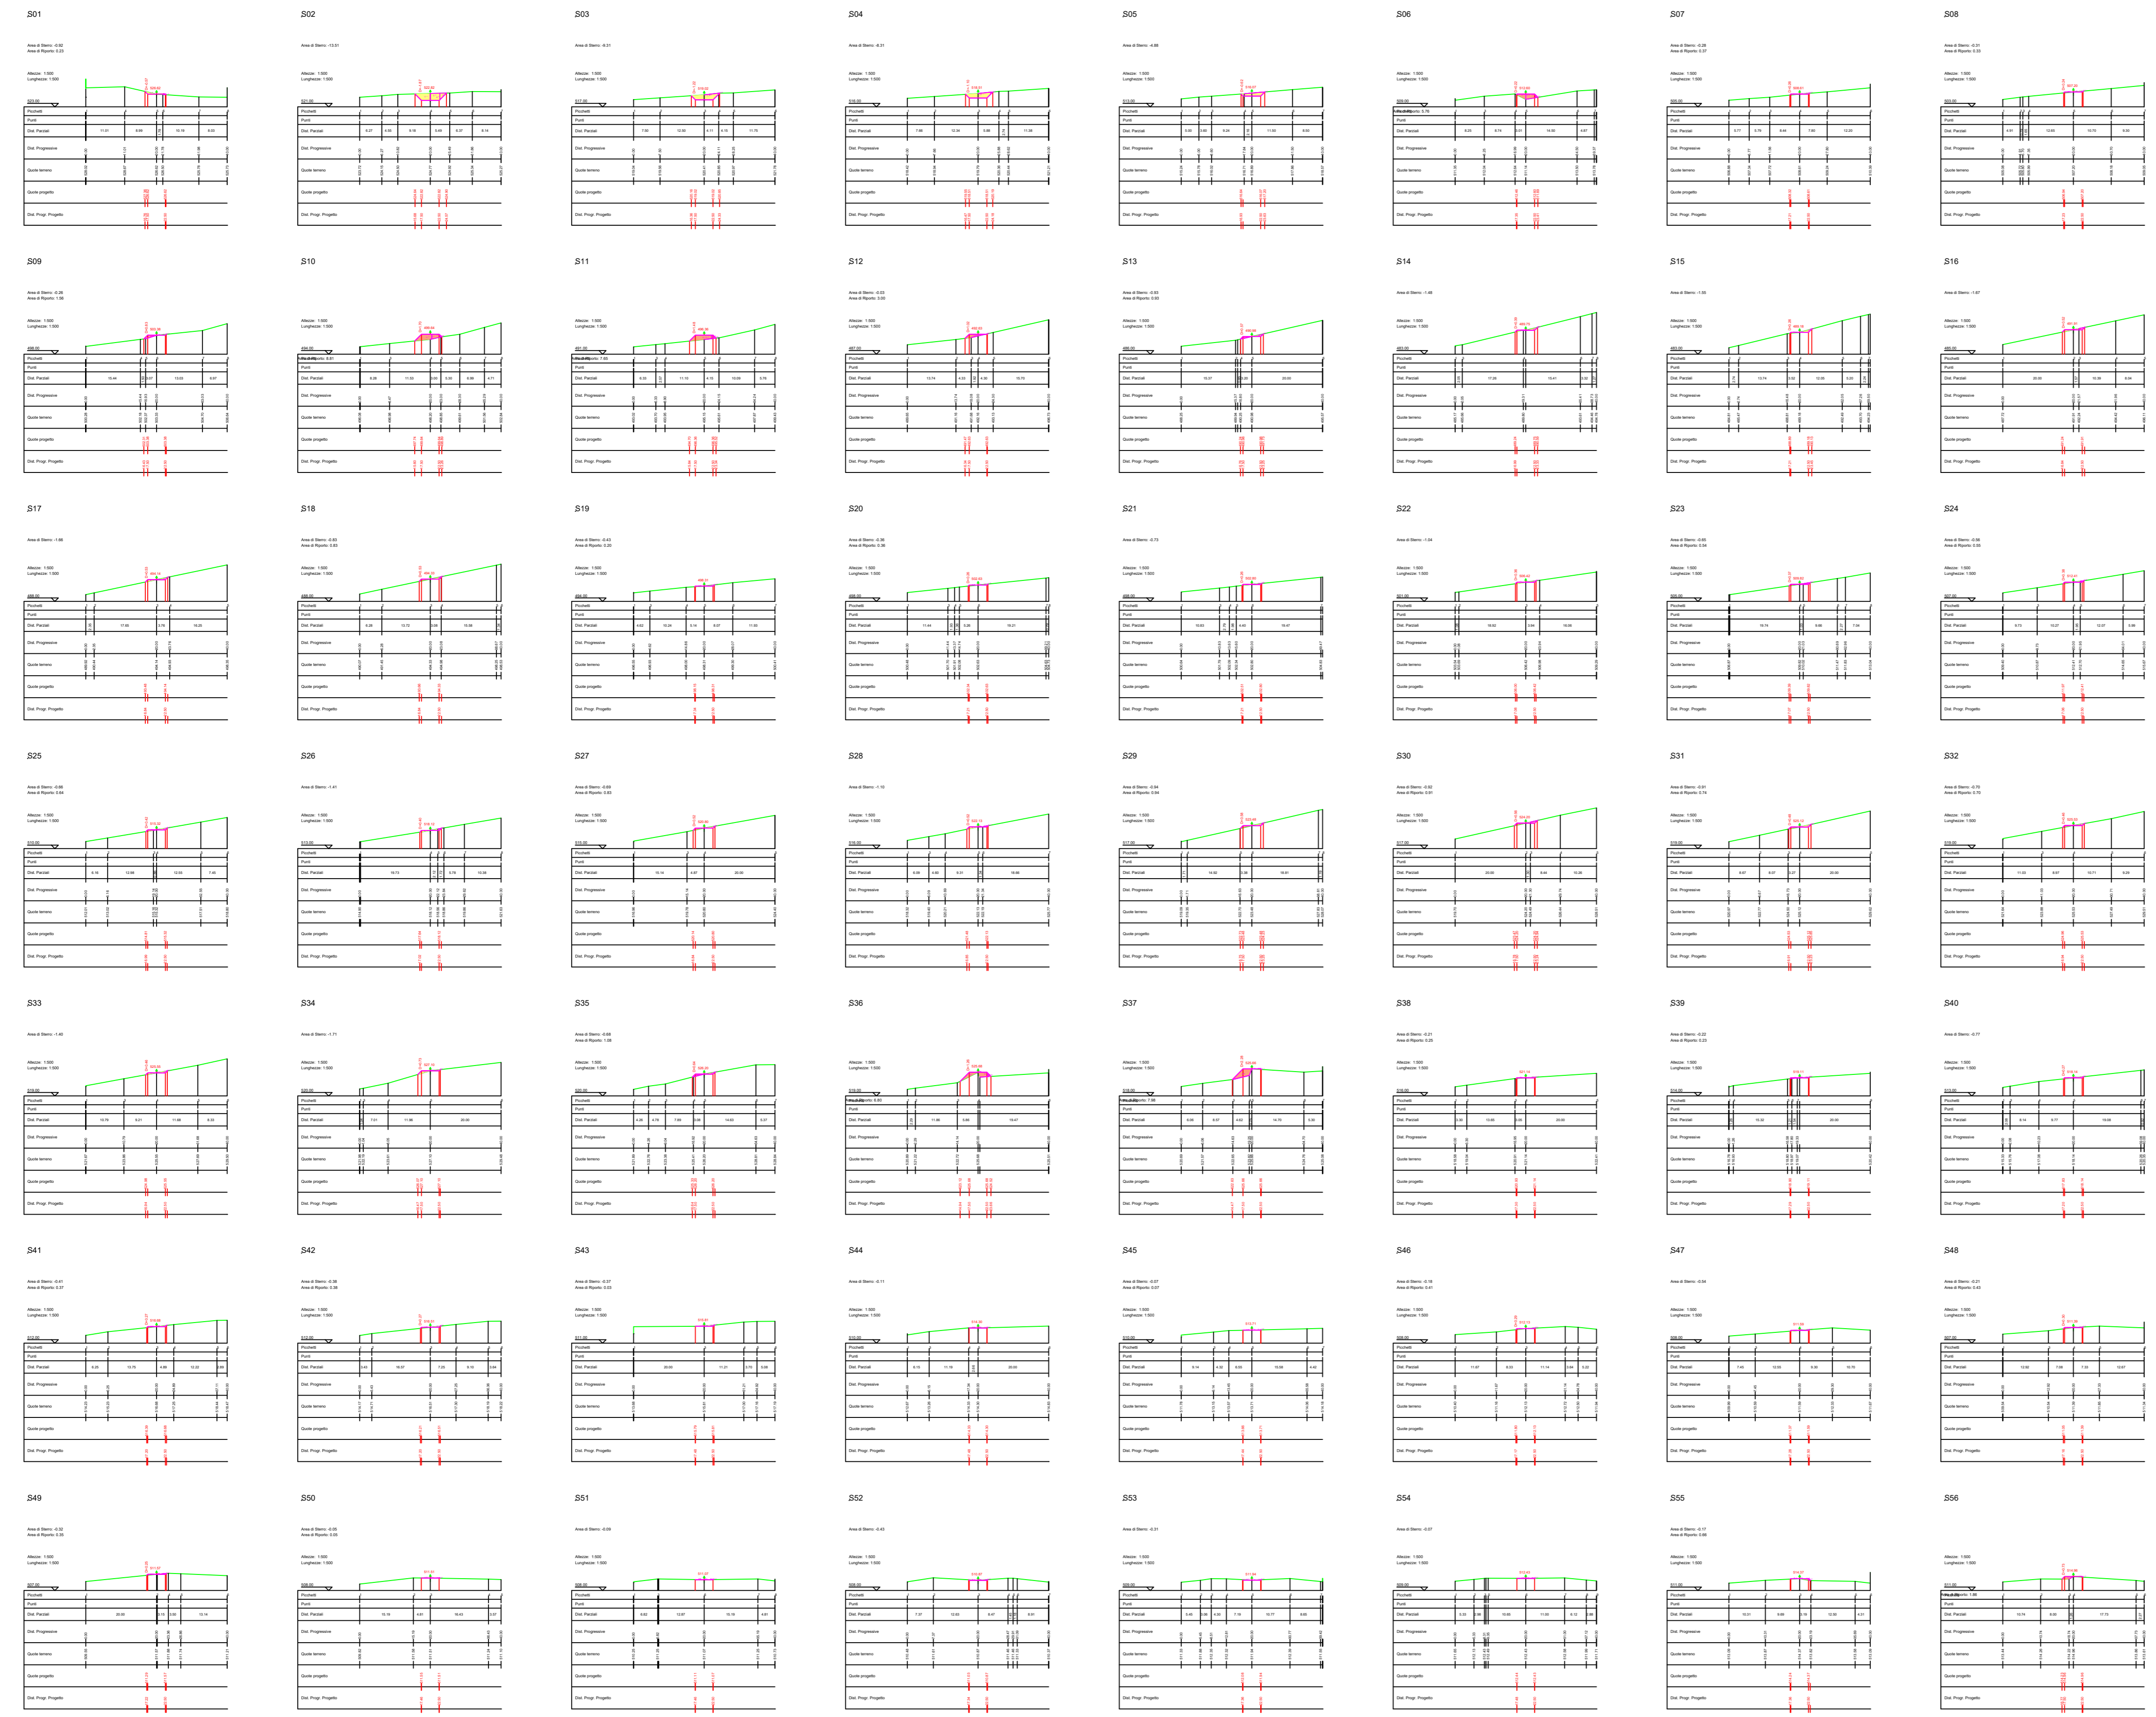

LEGENDA

- Porzione di sterzo
- Porzione di riporto

AUTORIZZAZIONE UNICA EX D. LGS. N. 387/2003



PROGETTO DEFINITIVO PARCO EOLICO TURSÌ SANT'ARCANGELO

Titolo elaborato:

Sezioni viabilità, piazzola TS 01.....TS11, SEU, BESS e Stazione condivisa

CG	PD	GD	Prima Emissione	11/04/2022	00
REDATTO	CONTR.	APPROV.	DESCRIZIONE REVISIONE DOCUMENTO	DATA	REV

PROPONENTE

ENERGY PRIME S.R.L.
Via G. Garibaldi N.15
74023 Grottaglie (TA)


CONSULENZA

GE.CO.D'OR. S.R.L.
Via G. Garibaldi n.15
74023 Grottaglie (TA)

PROGETTISTA
Ing. Gaetano D'Oronzio
Via Goito 14 - Colobraro (MT)

Codice TSOC051	Formato A1	Scala 1:500	Foglio 27/31
-------------------	---------------	----------------	-----------------




SEZIONI STRADA ASSE C10.1-TS10

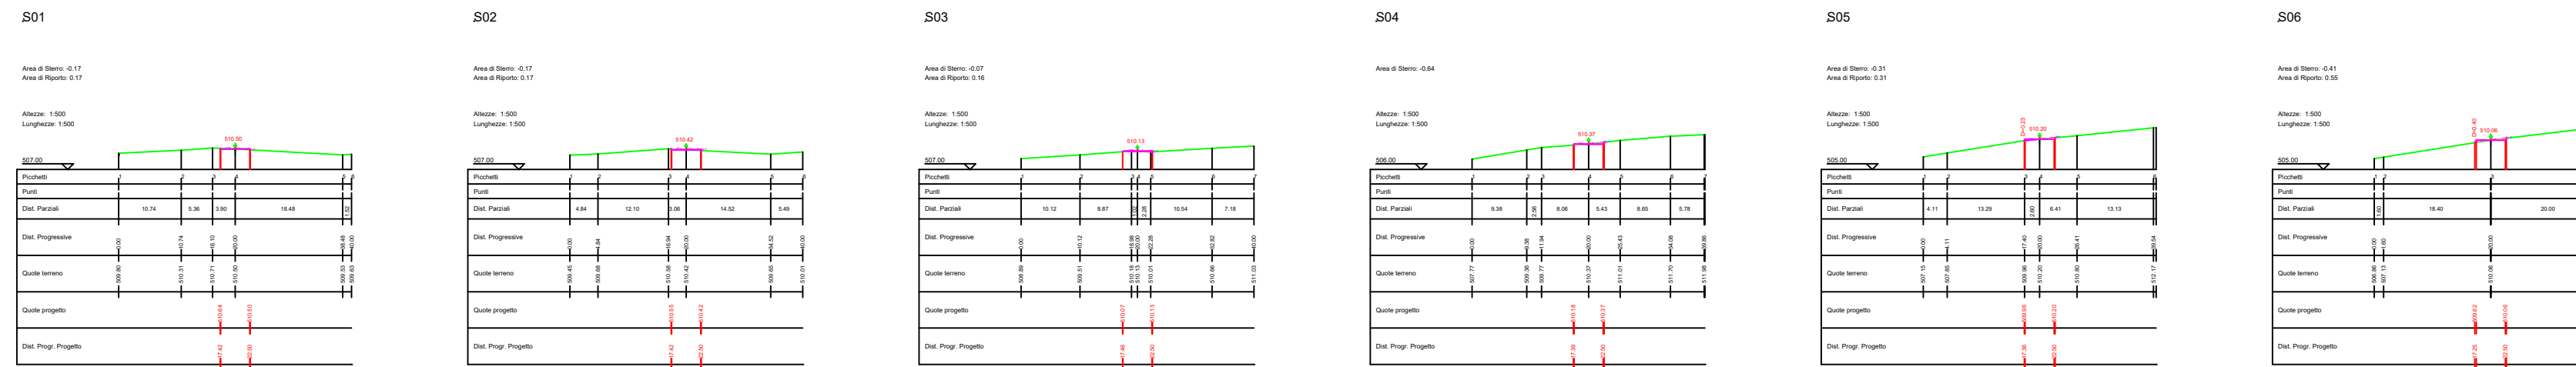


LEGENDA

Porzione di sterzo

Porzione di riparto

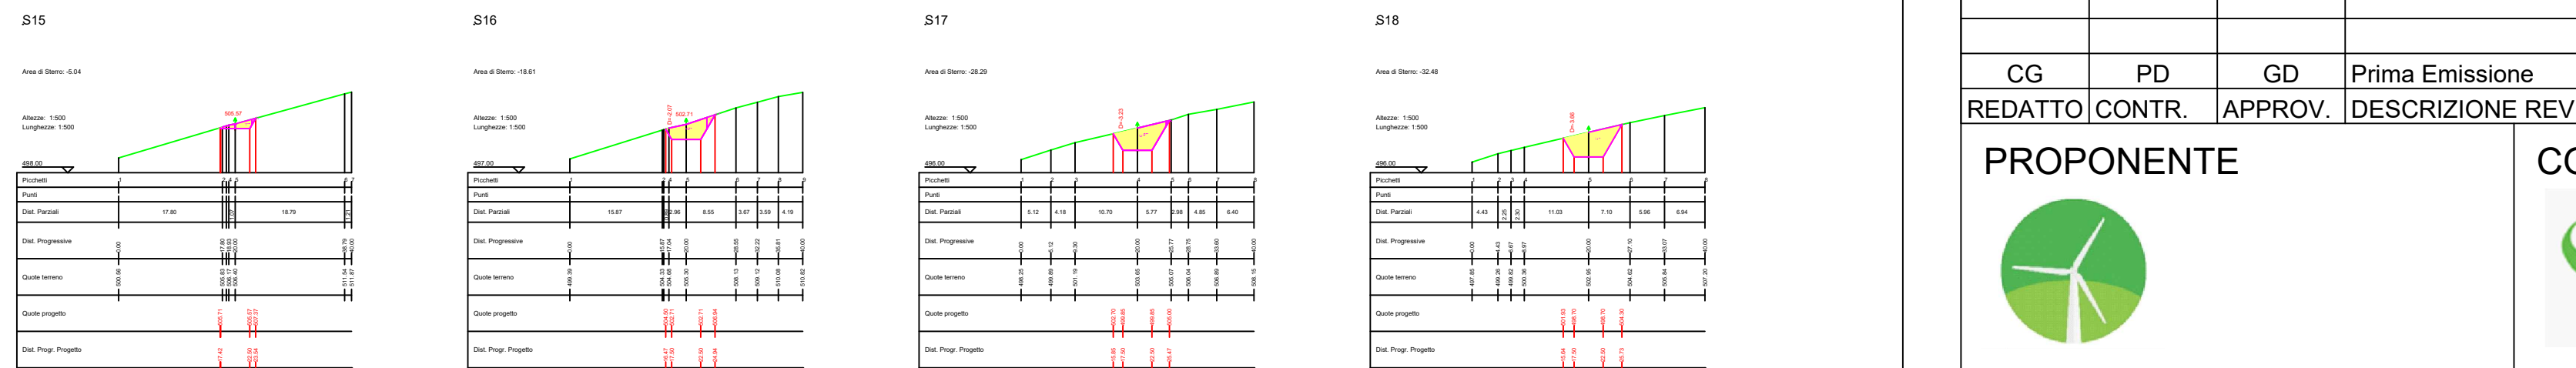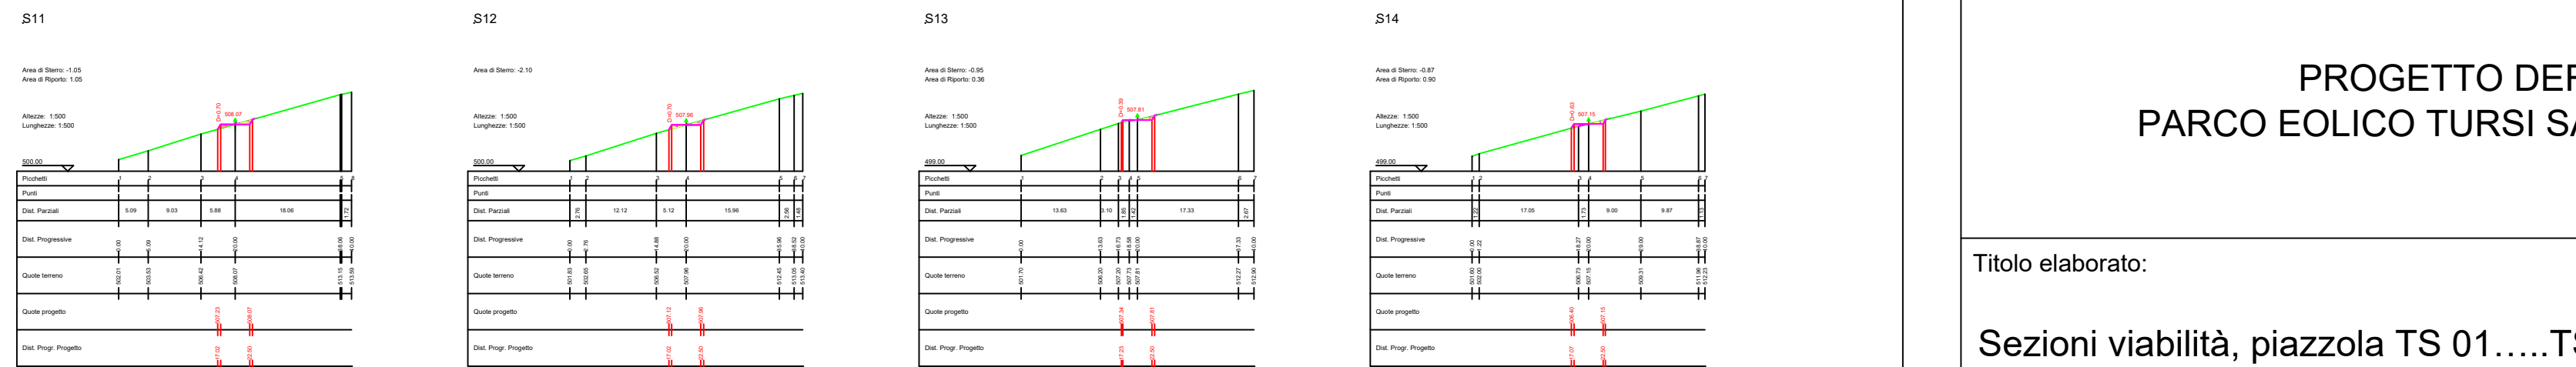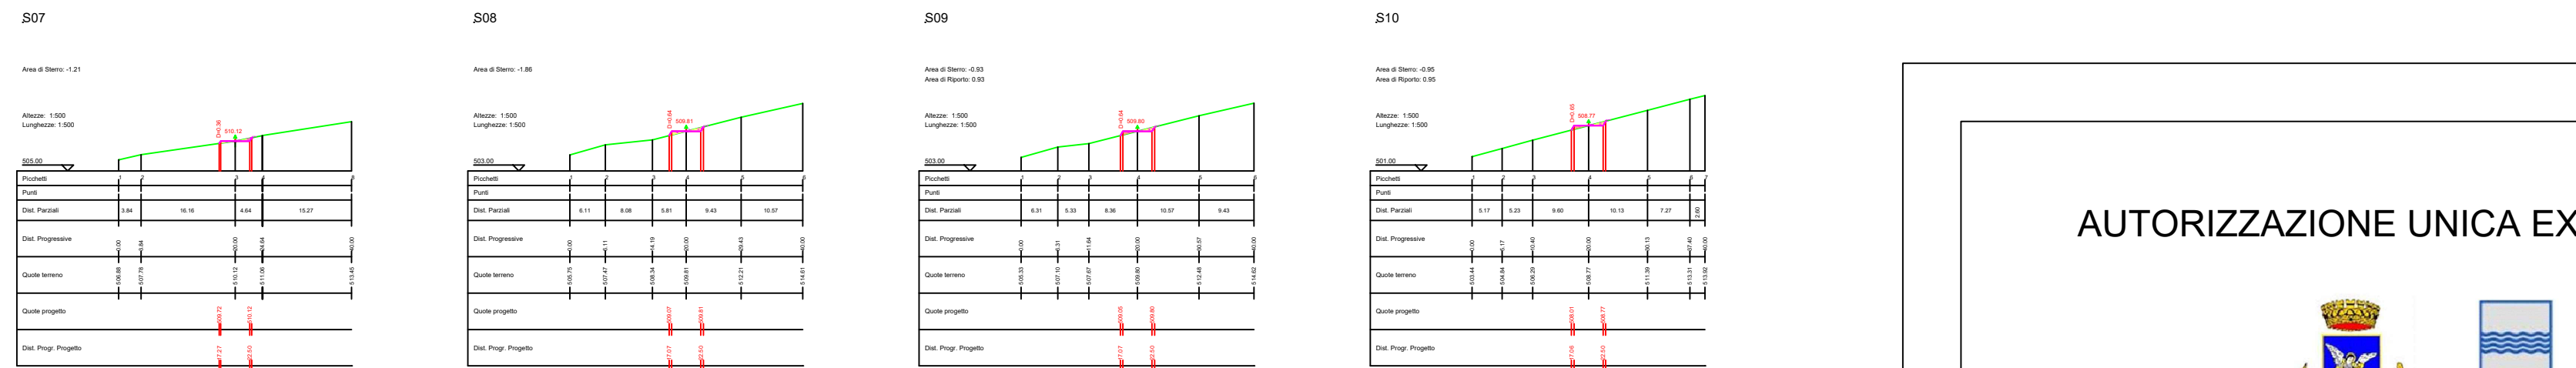

SEZIONI PIAZZOLA TS10

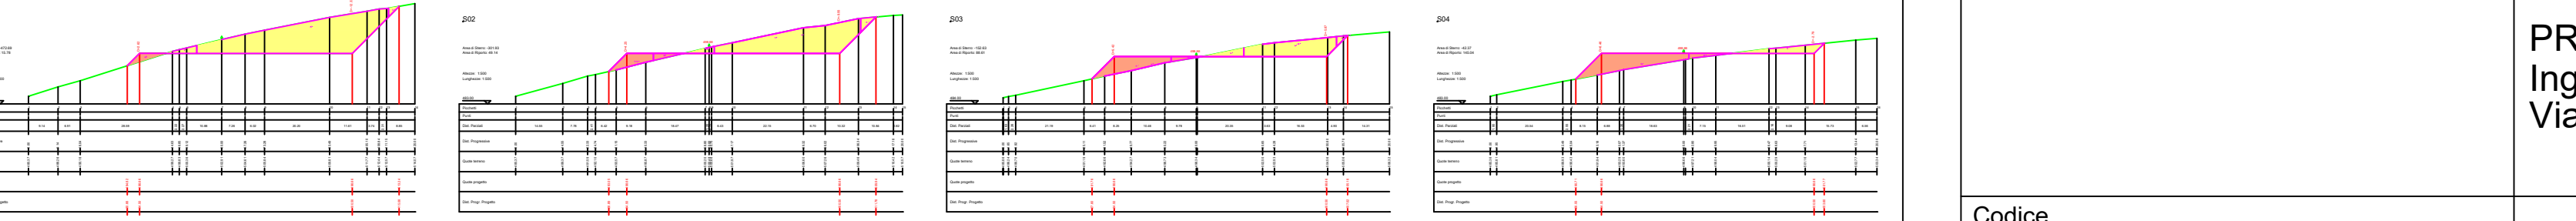

AUTORIZZAZIONE UNICA EX D. LGS. N. 387/2003



PROGETTO DEFINITIVO PARCO EOLICO TURSISANT'ARCANGELO

Titolo elaborato:

Sezioni viabilità, piazzola TS 01.....TS11, SEU, BESS e Stazione condivisa

CG	PD	GD	Prima Emissione	11/04/2022	00
REDATTO	CONTR.	APPROV.	DESCRIZIONE REVISIONE DOCUMENTO	DATA	REV

PROPONENTE



ENERGY PRIME S.R.L.
Via G. Garibaldi N.15
74023 Grottaglie (TA)

CONSULENZA



GE.CO.D'OR. S.R.L.
Via G. Garibaldi n.15
74023 Grottaglie (TA)

PROGETTISTA
Ing. Gaetano D'Oronzio
Via Goito 14 - Colobraro (MT)

Codice	Formato	Scala	Foglio
TSOC051	A2	1:500	28/31

SEZIONI STRADA ASSE C10-C11



LEGENDA



AUTORIZZAZIONE UNICA EX D. LGS. N. 387/2003



PROGETTO DEFINITIVO PARCO EOLICO TURSÌ SANT'ARCANGELO

Titolo elaborato:

Sezioni viabilità, piazzola TS 01.....TS11, SEU, BESS e Stazione condivisa

CG	PD	GD	Prima Emissione	11/04/2022	00
REDATTO	CONTR.	APPROV.	DESCRIZIONE REVISIONE DOCUMENTO	DATA	REV

PROPONENTE



ENERGY PRIME S.R.L.
Via G. Garibaldi N.15
74023 Grottaglie (TA)

CONSULENZA




GE.CO.D'OR. S.R.L.
Via G. Garibaldi n.15
74023 Grottaglie (TA)



PROGETTISTA
Ing. Gaetano D'Oronzio
Via Goito 14 - Colobraro (MT)

Codice TSOC051	Formato A1	Scala 1:500	Foglio 29/31
-------------------	---------------	----------------	-----------------

SEZIONI STRADA ASSE C11-C11.1


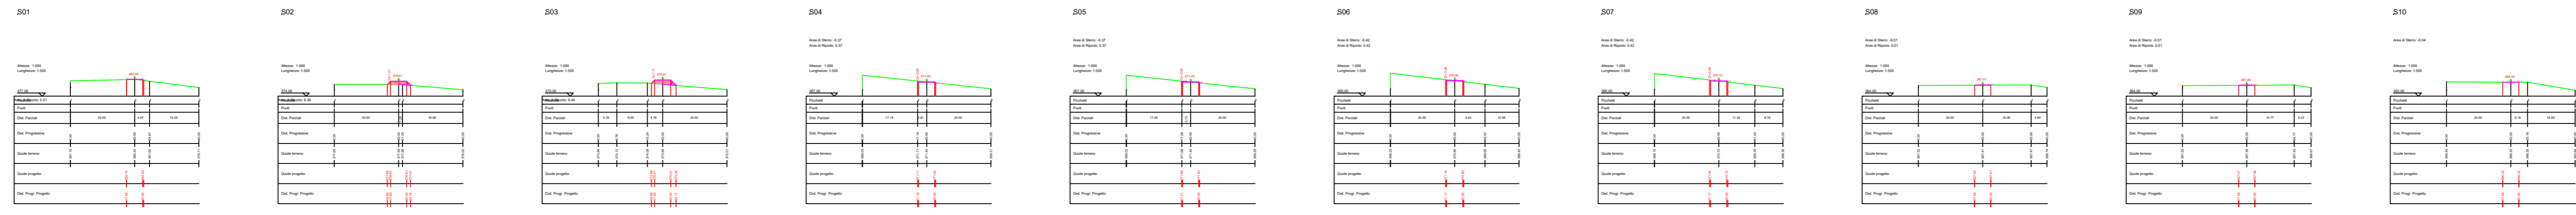


SEZIONI STRADA ASSE C11.1-TS11

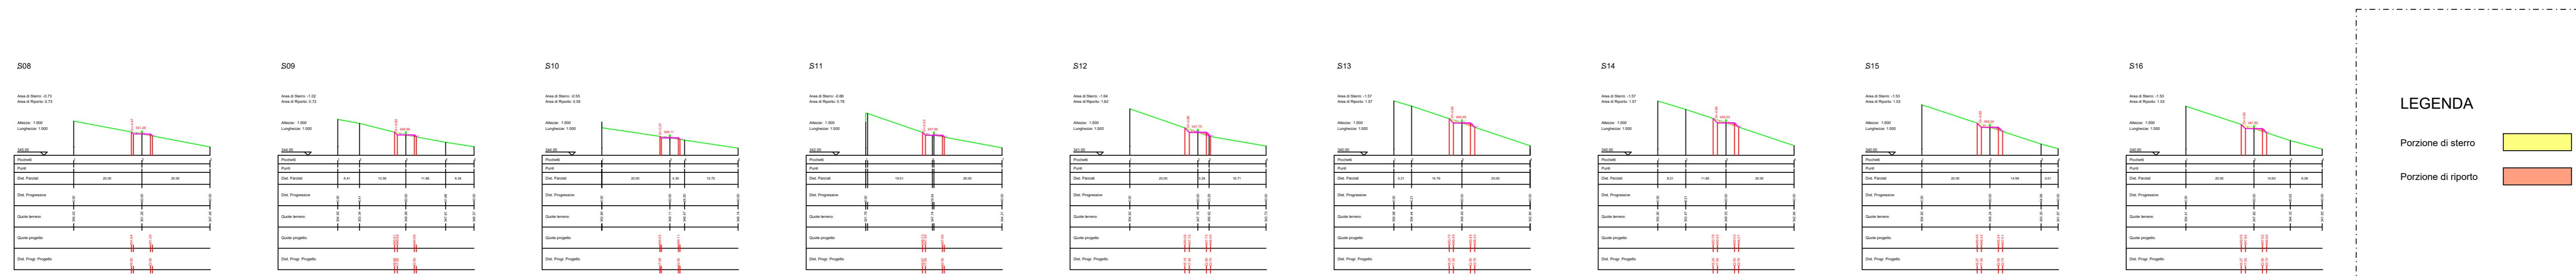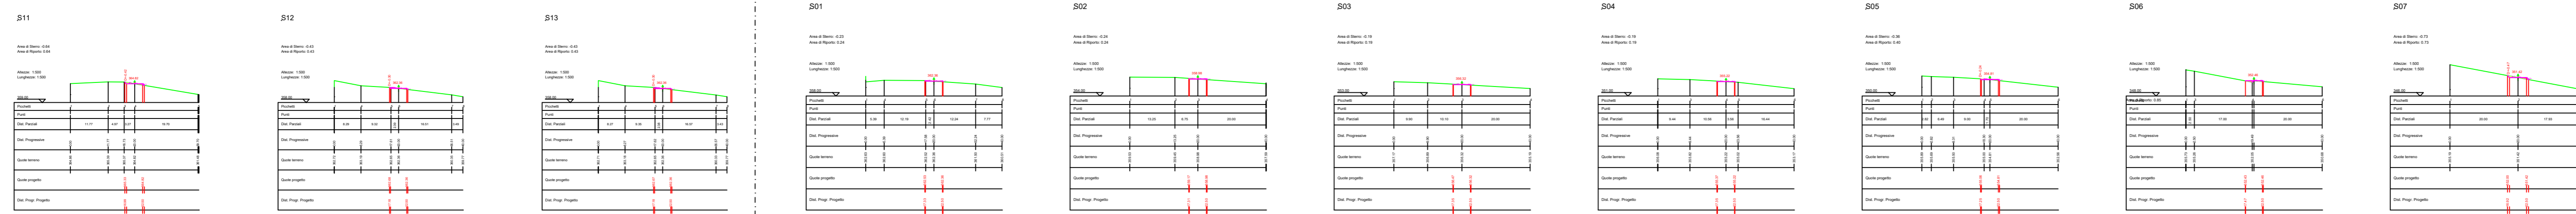


LEGENDA

- Porzione di sterzo
- Porzione di riporto

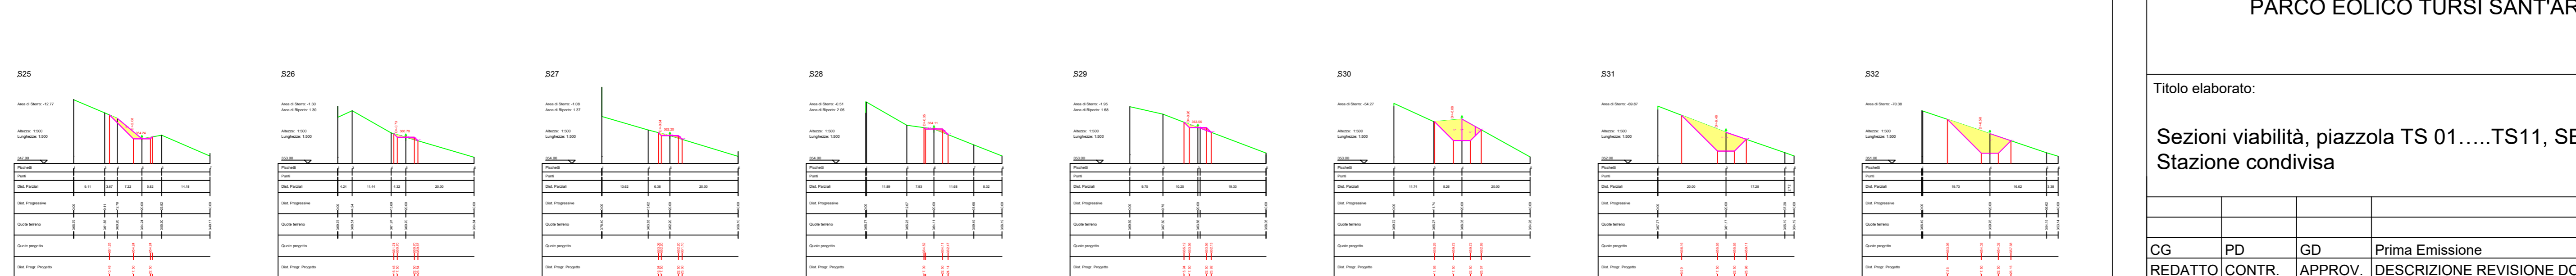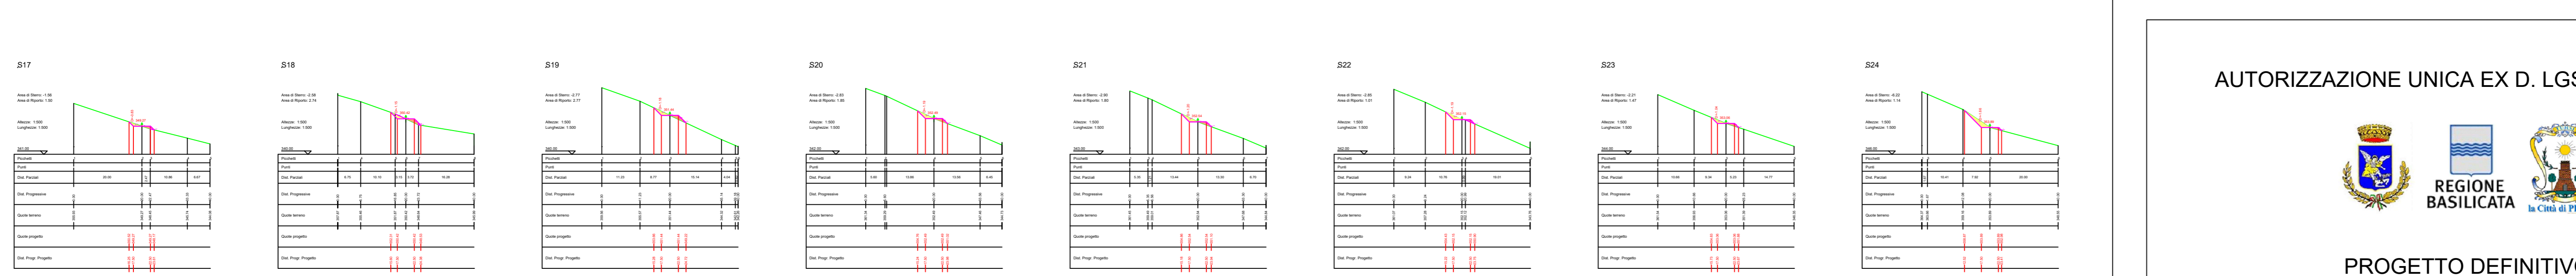

SEZIONI PIAZZOLA TS11

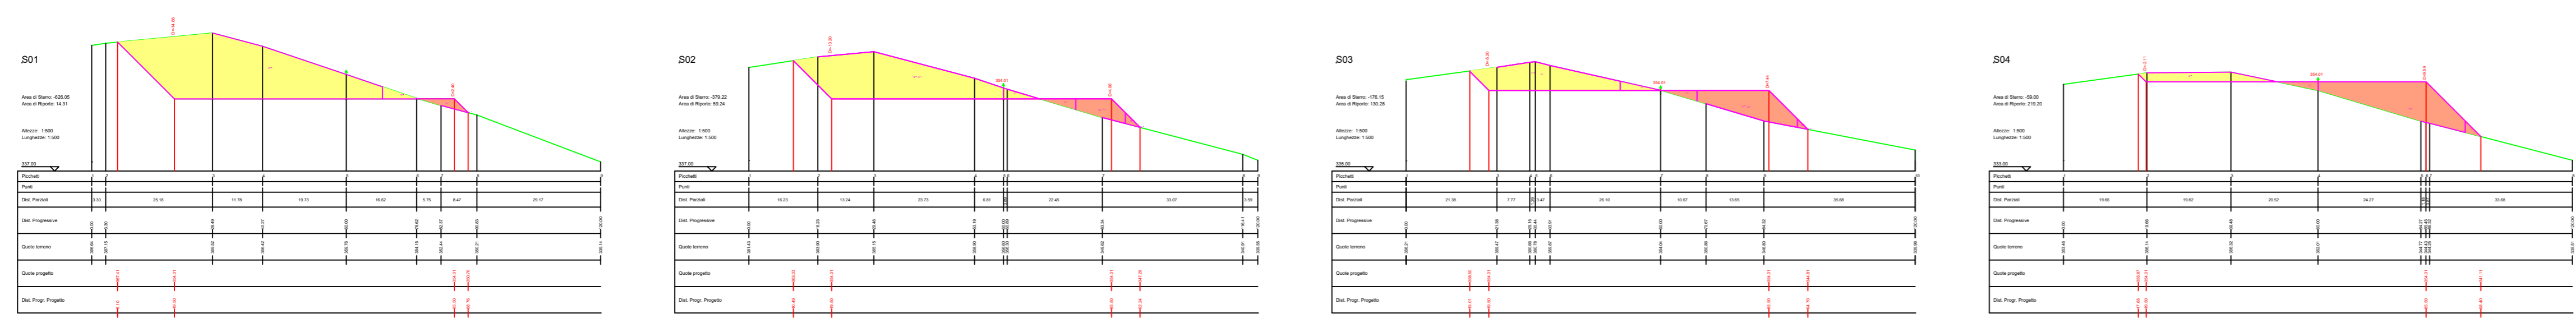

AUTORIZZAZIONE UNICA EX D. LGS. N. 387/2003




**PROGETTO DEFINITIVO
PARCO EOLICO TURSÌ SANT'ARCANGELO**

Titolo elaborato:

Sezioni viabilità, piazzola TS 01.....TS11, SEU, BESS e Stazione condivisa

CG	PD	GD	Prima Emissione	11/04/2022	00
REDATTO	CONTR.	APPROV.	DESCRIZIONE REVISIONE DOCUMENTO	DATA	REV

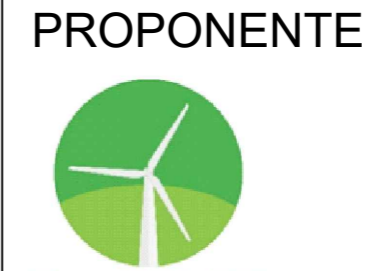

ENERGY PRIME S.R.L.
Via G. Garibaldi N.15
74023 Grottaglie (TA)











GE.CO.D'OR. S.R.L.
Via G. Garibaldi n.15
74023 Grottaglie (TA)

PROGETTISTA
Ing. Gaetano D'Oronzio
Via Goito 14 - Colobraro (MT)






Codice TSOC051	Formato A1	Scala 1:500	Foglio 30/31
-------------------	---------------	----------------	-----------------

SEZIONI STAZIONE CONDIVISA ALIANO-PROFILO 1

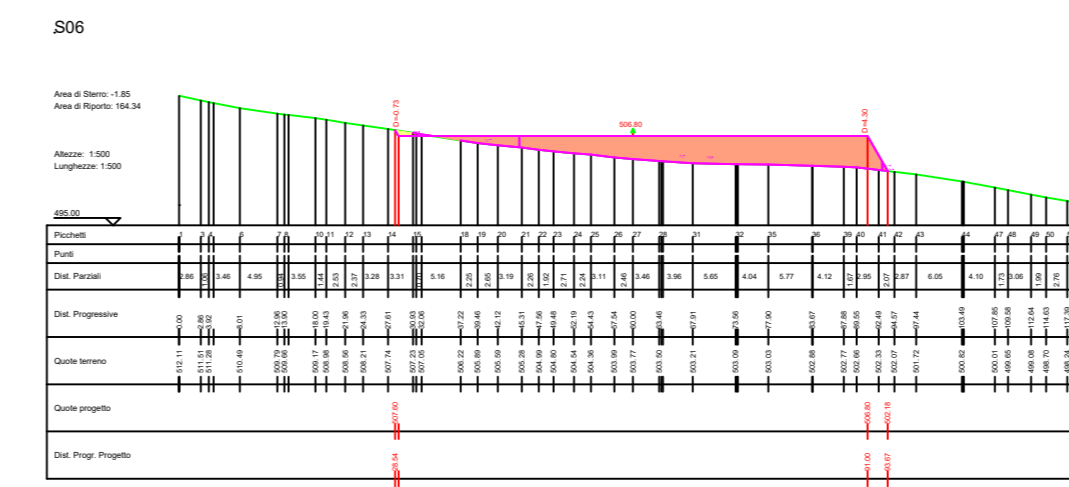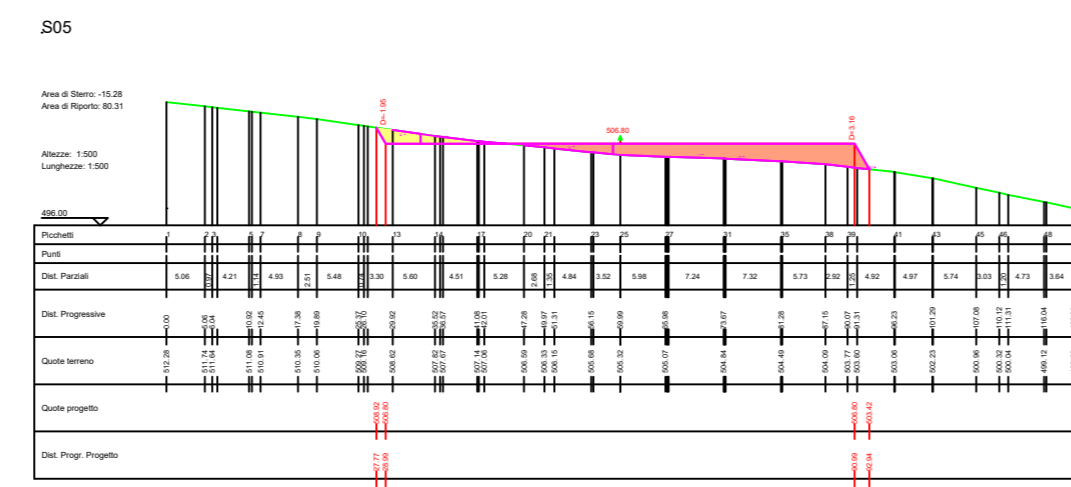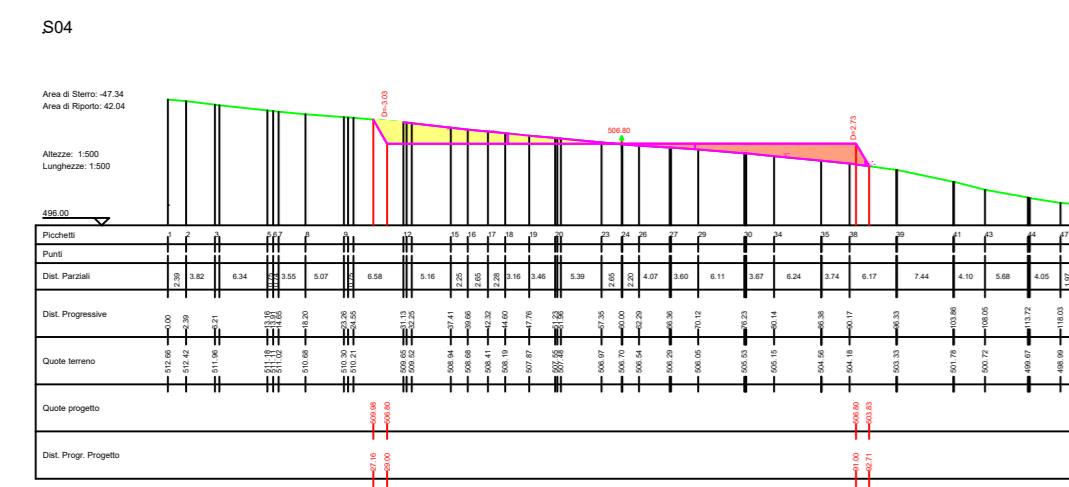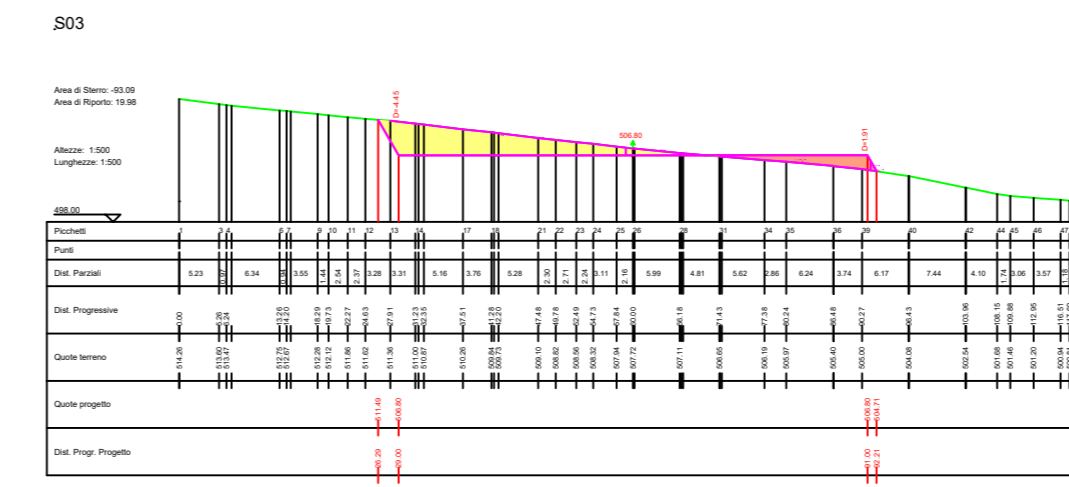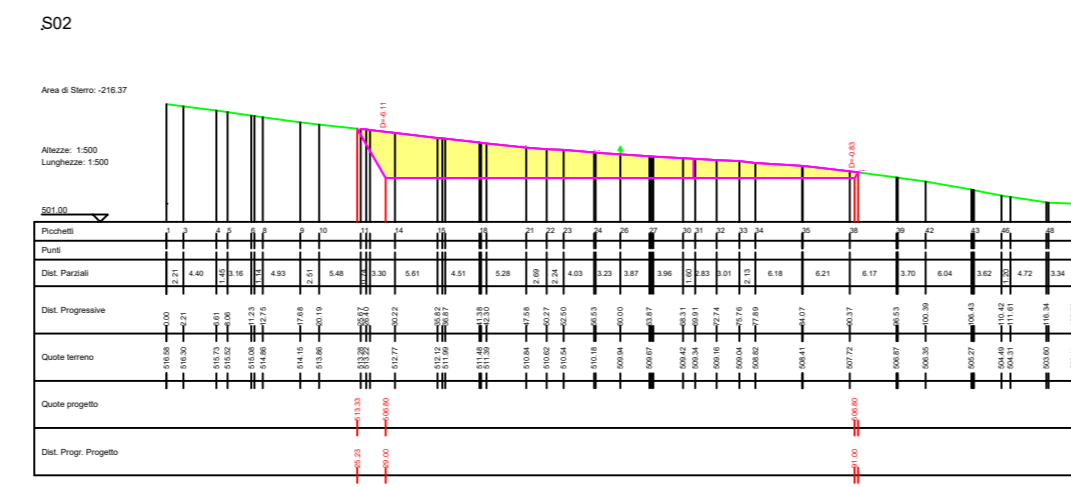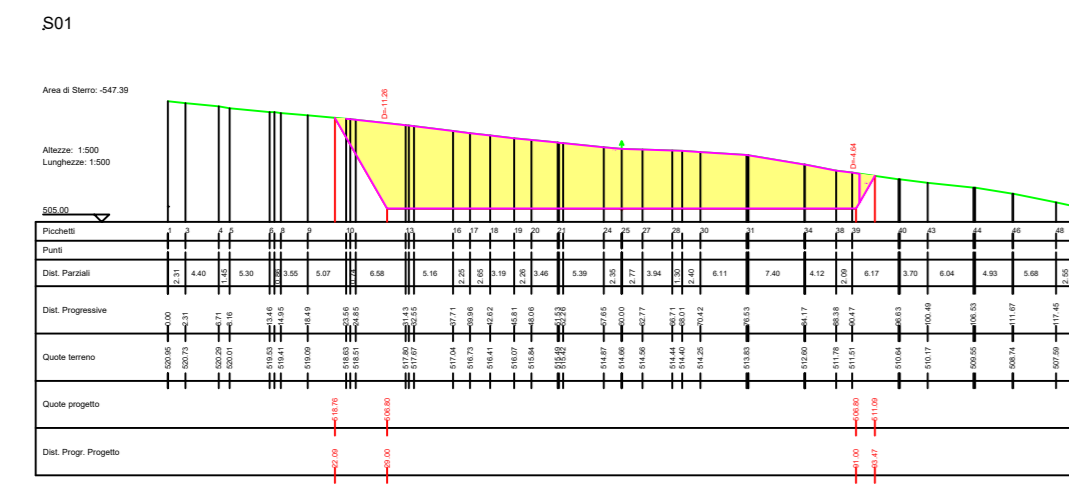

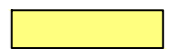LEGENDA
 Porzione di sterzo 
 Porzione di riporto 

SEZIONI STAZIONE CONDIVISA ALIANO-PROFILO 2

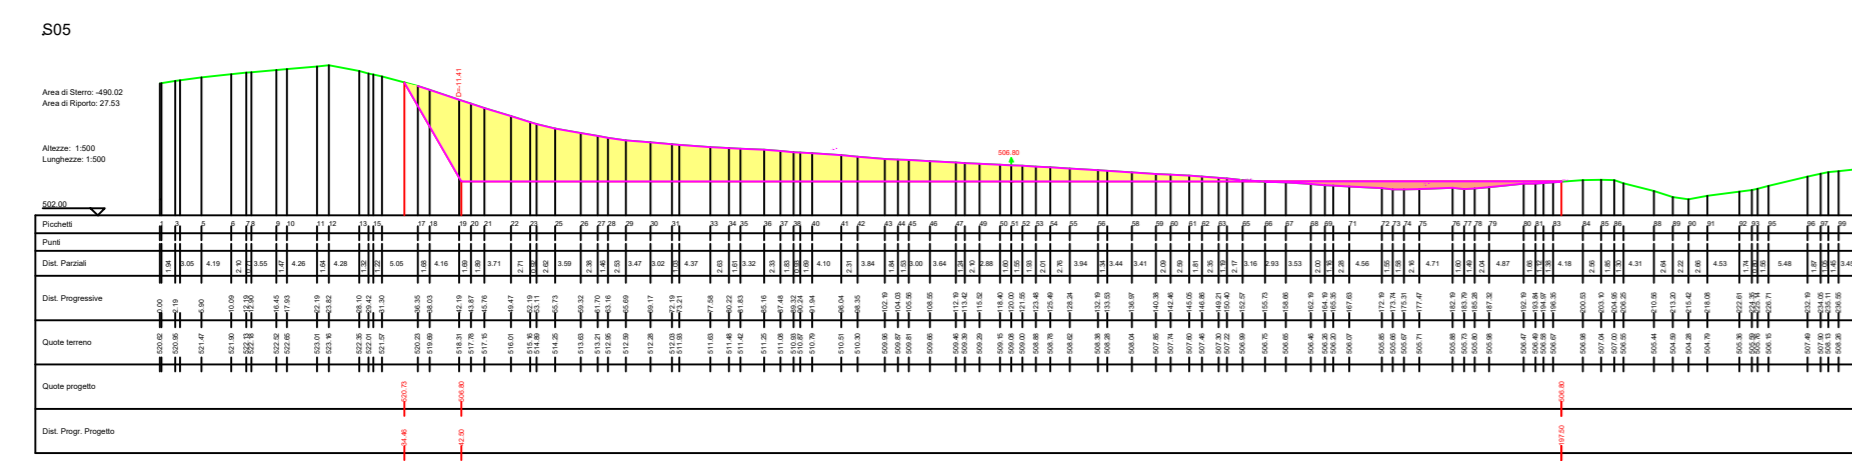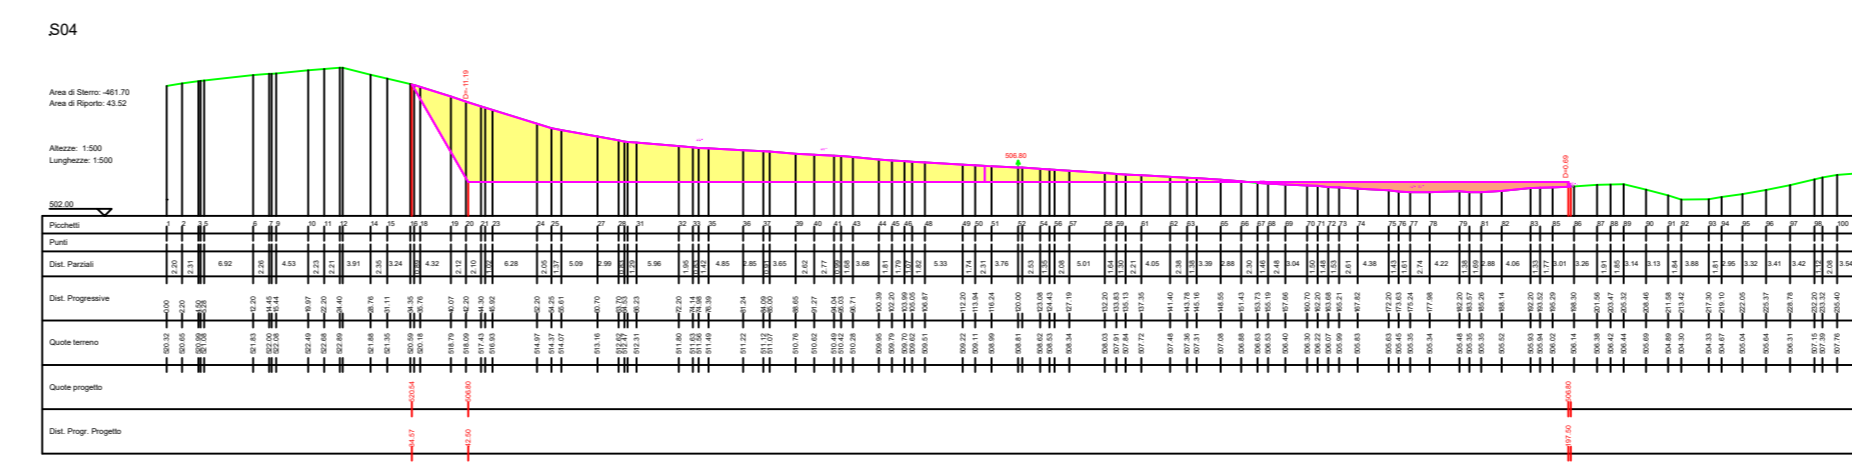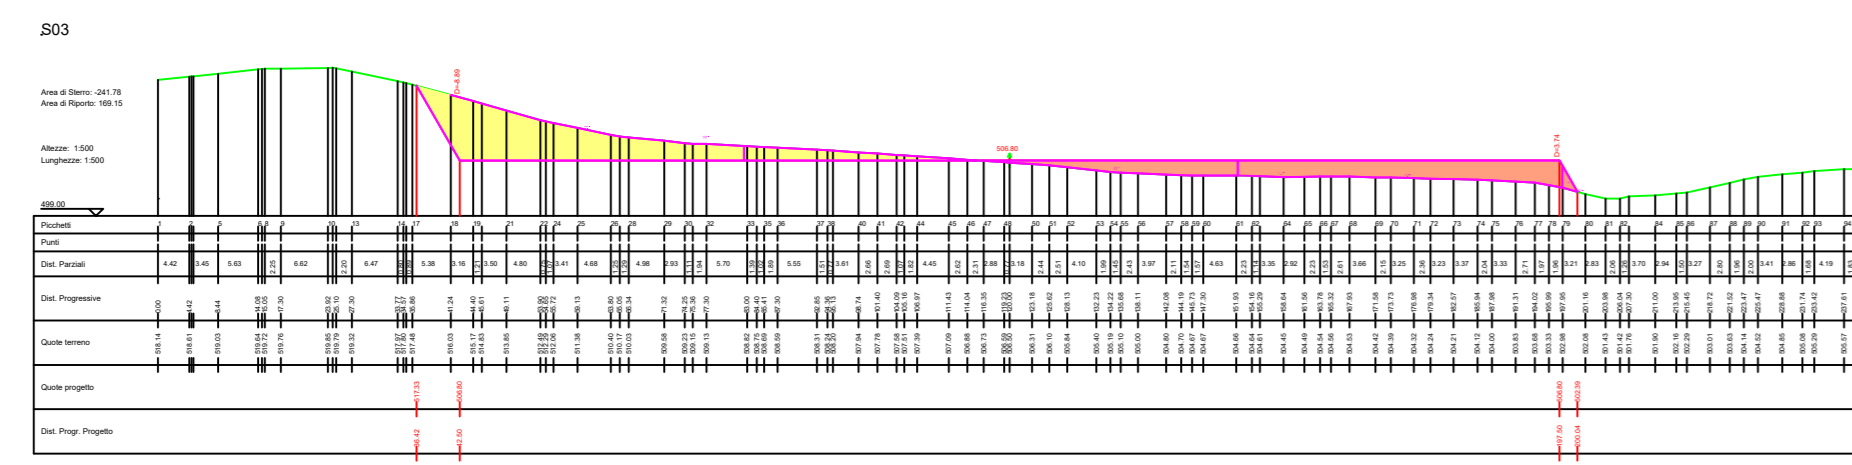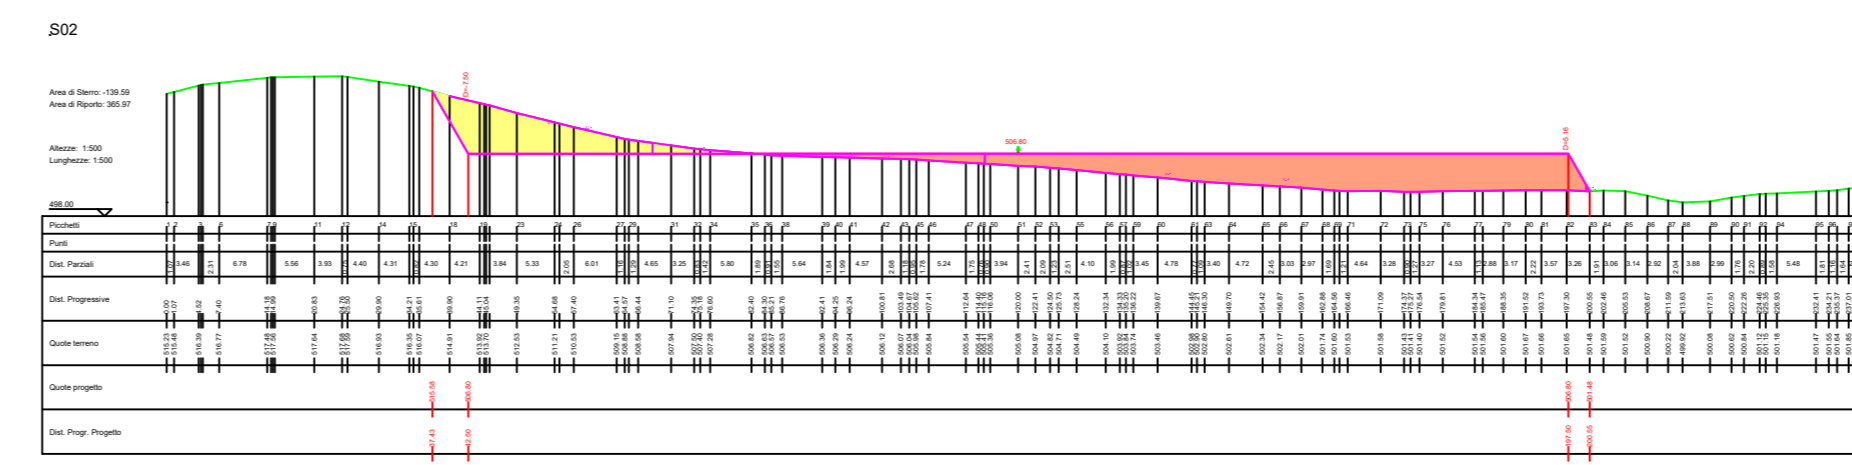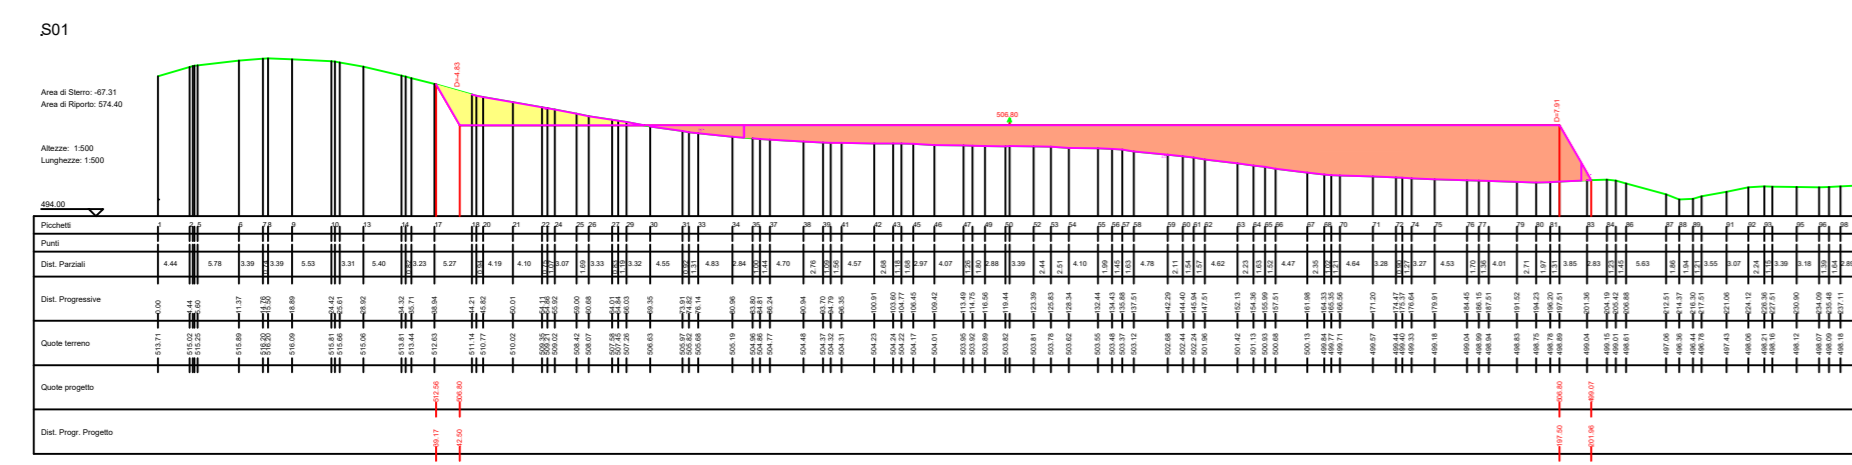

AUTORIZZAZIONE UNICA EX D. LGS. N. 387/2003



PROGETTO DEFINITIVO
 PARCO EOLICO TURSÌ SANT'ARCANGELO

Titolo elaborato:
 Sezioni viabilità, piazzola TS 01.....TS11, SEU, BESS e Stazione condivisa


CG	PD	GD	Prima Emissione	11/04/2022	00
REDATTO	CONTR.	APPROV.	DESCRIZIONE REVISIONE DOCUMENTO	DATA	REV

PROPONENTE



ENERGY PRIME S.R.L.
 Via G. Garibaldi N.15
 74023 Grottaglie (TA)

CONSULENZA



GE.CO.D'OR S.R.L.
 Via G. Garibaldi n.15
 74023 Grottaglie (TA)

PROGETTISTA
 Ing. Gaetano D'Oronzio
 Via Goito 14 - Colobraro (MT)

Codice TSOC051	Formato A1	Scala 1:500	Foglio 31/31
-------------------	---------------	----------------	-----------------