


PROFILO BYPASS IN11
SCALA 1:200

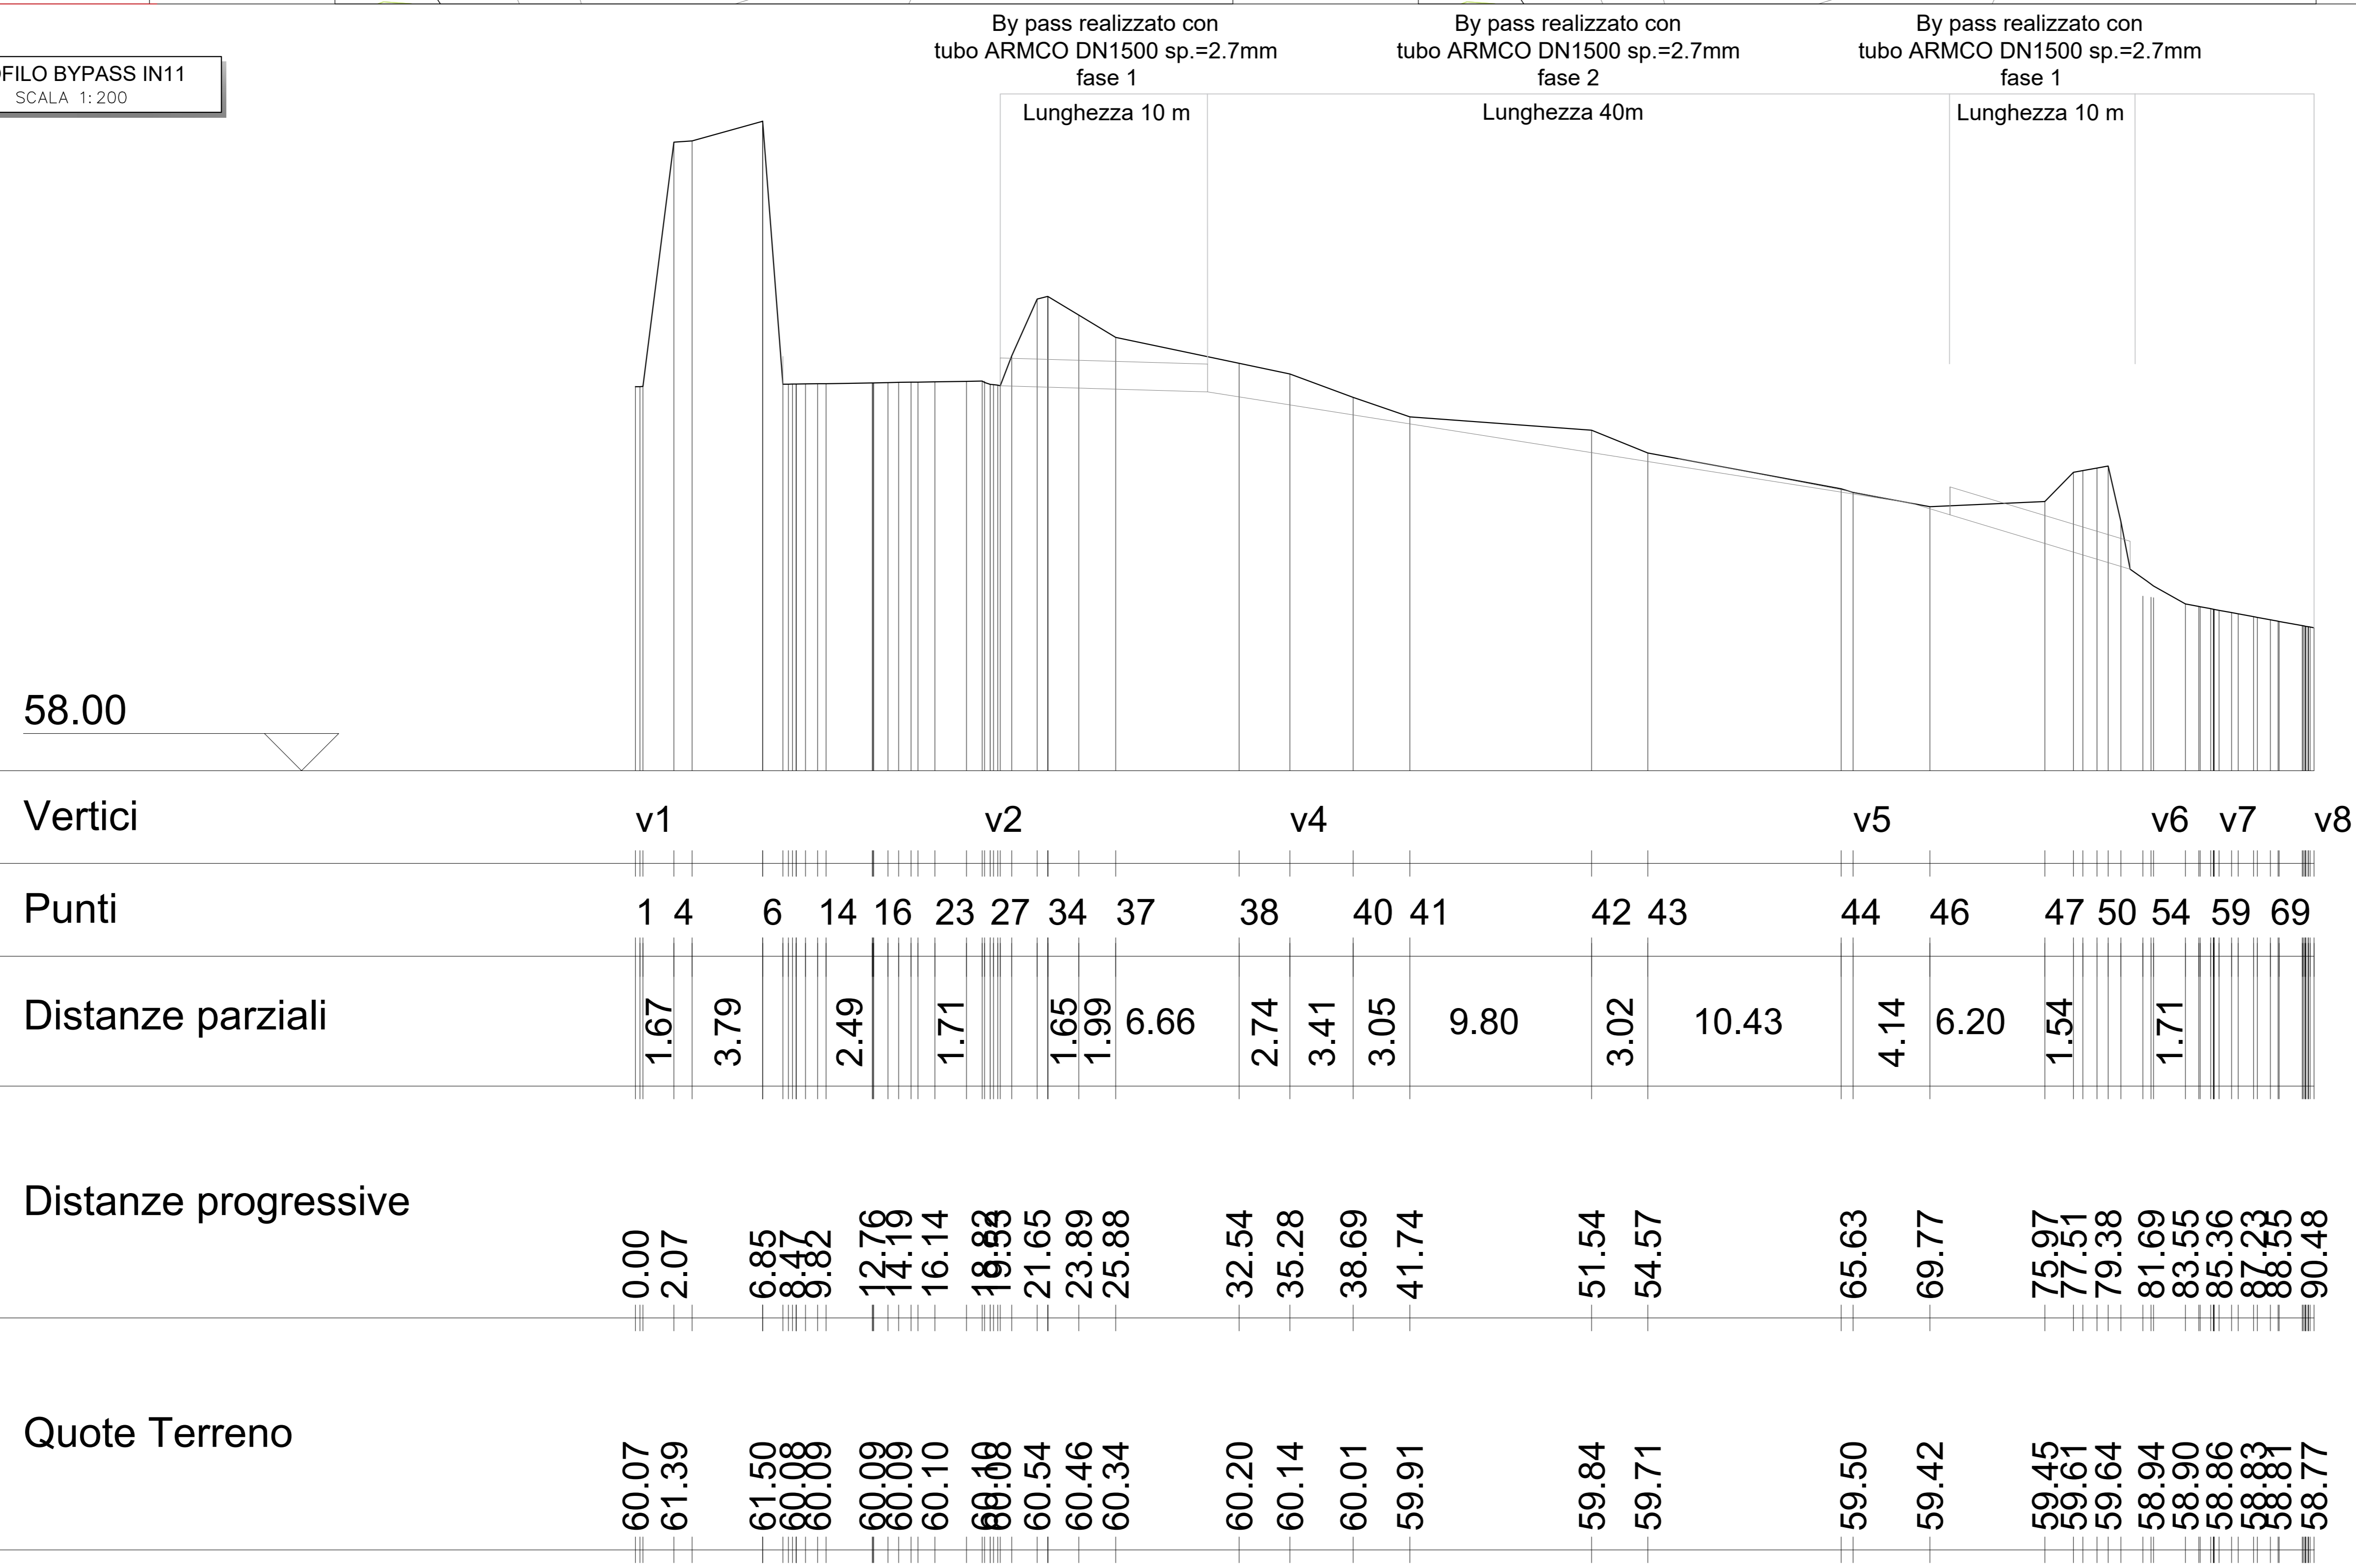

COMMITTENTE: **RFI** RETE FERROVIARIA ITALIANA GRUPPO FERROVIE DELLO STATO ITALIANE

DIREZIONE LAVORI: **ITALFERR** GRUPPO FERROVIE DELLO STATO ITALIANE

APPALTATORE: **TELESE S.p.A.** Consorzio Infra Strada Costruzioni e Soggettività Limitata

PROGETTAZIONE: **Ghella** Consorzio di Ingegneri, **ITINERA**, **SALCEF**, **COGET IMPIANTI**

MANDATARIA: **SYSTRA**, MANDANTI: **SWS**, **SOTECNI**, IL DIRETTORE DELLA PROGETTAZIONE: **Ing. L. LACORDA**

PROGETTO ESECUTIVO

ITINERARIO NAPOLI-BARI
RADDOPPIO TRATTA CANCELLO - BENEVENTO
II LOTTO FUNZIONALE FRASSO TELESINO - VITULANO
2° SUBLOTTO TELESE - SAN LORENZO

IDRAULICA

Sistemazioni idrauliche
Fasi costruttive Rio Cocuzza 2 - IN11

APPALTATORE: **Ing. M. EBBIONE** SCALA: **VARIE**

COMMESSA: **IF2R** LOTTO: **22** FASE: **E** ENTE: **Z2** TIPO DOC.: **AZ** OPERA/DISCIPLINA: **IN1100** PROGR.: **003** REV.: **A**

Rev.	Descrizione	Redatto	Data	Verificato	Data	Approvato	Data
A	EMISSIONE	M. EBBIONE	29/11/2021		29/11/2021	M. EBBIONE	29/11/2021

File: IF2R.2.2.E.ZZ.AZ.IN.11.0.0.003.A.dwg n. Elab.