




SEZIONE A-A
Scala 1:50

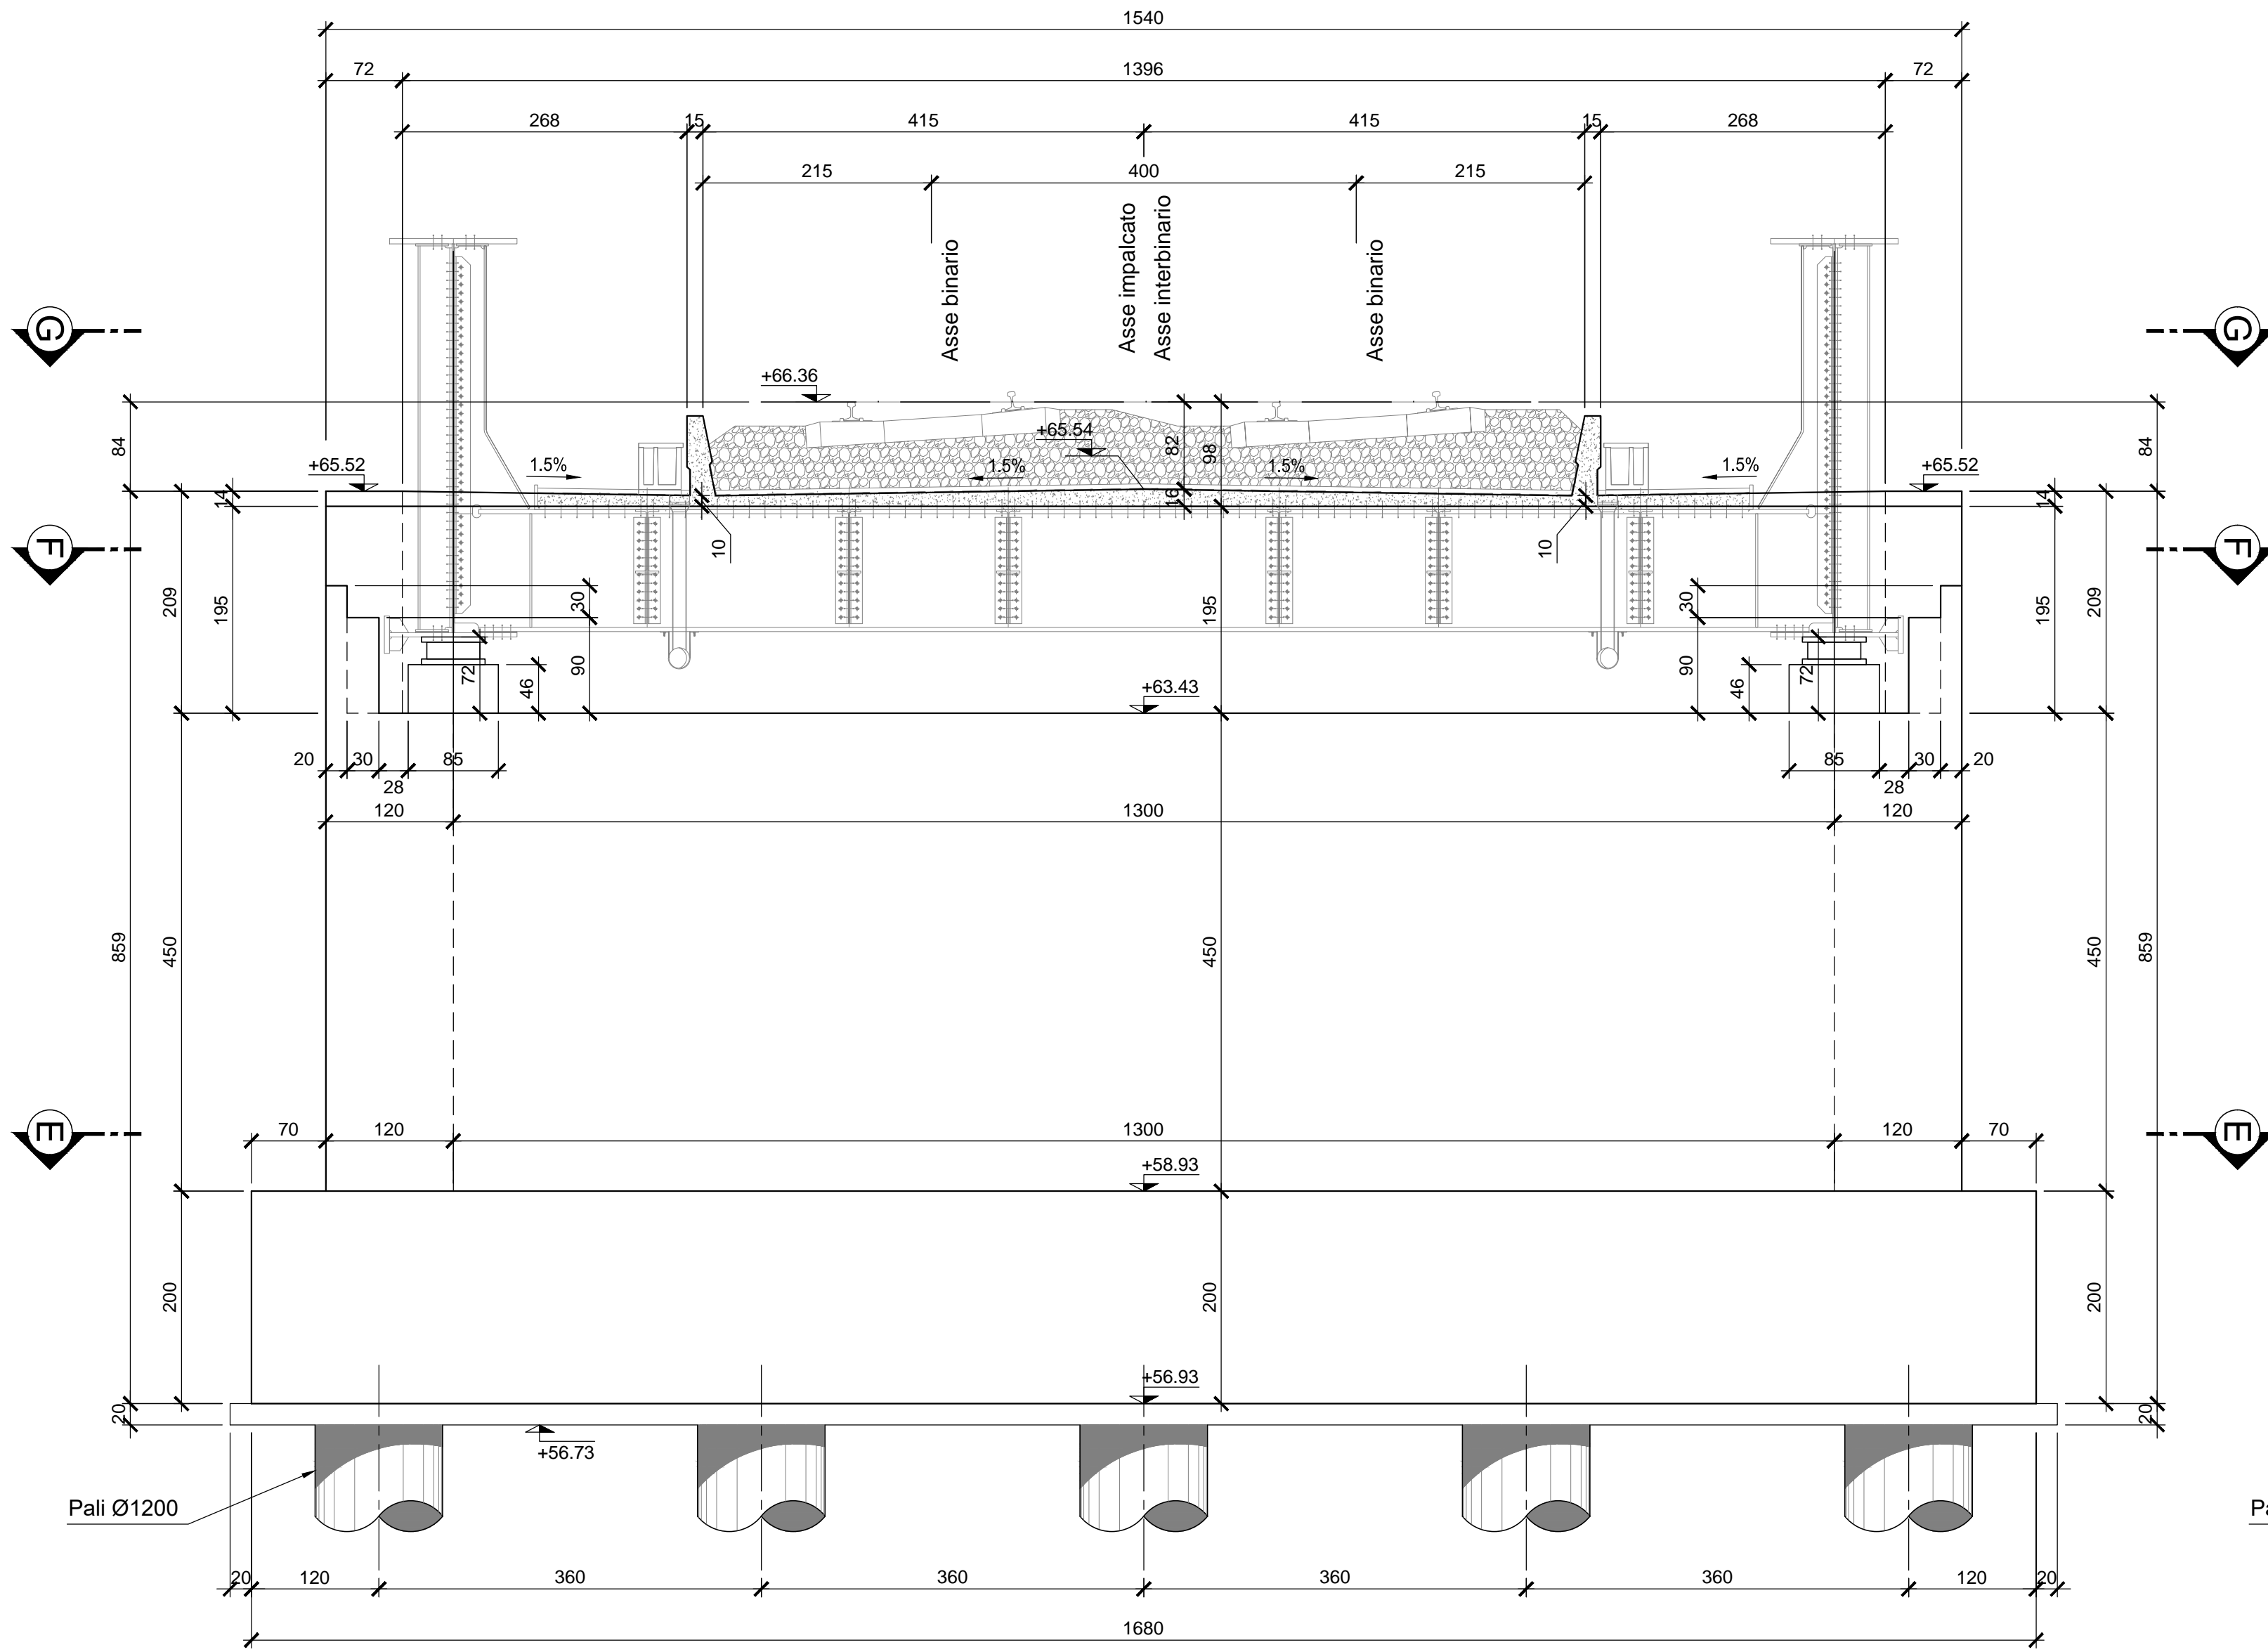


SEZIONE B-B
Scala 1:50

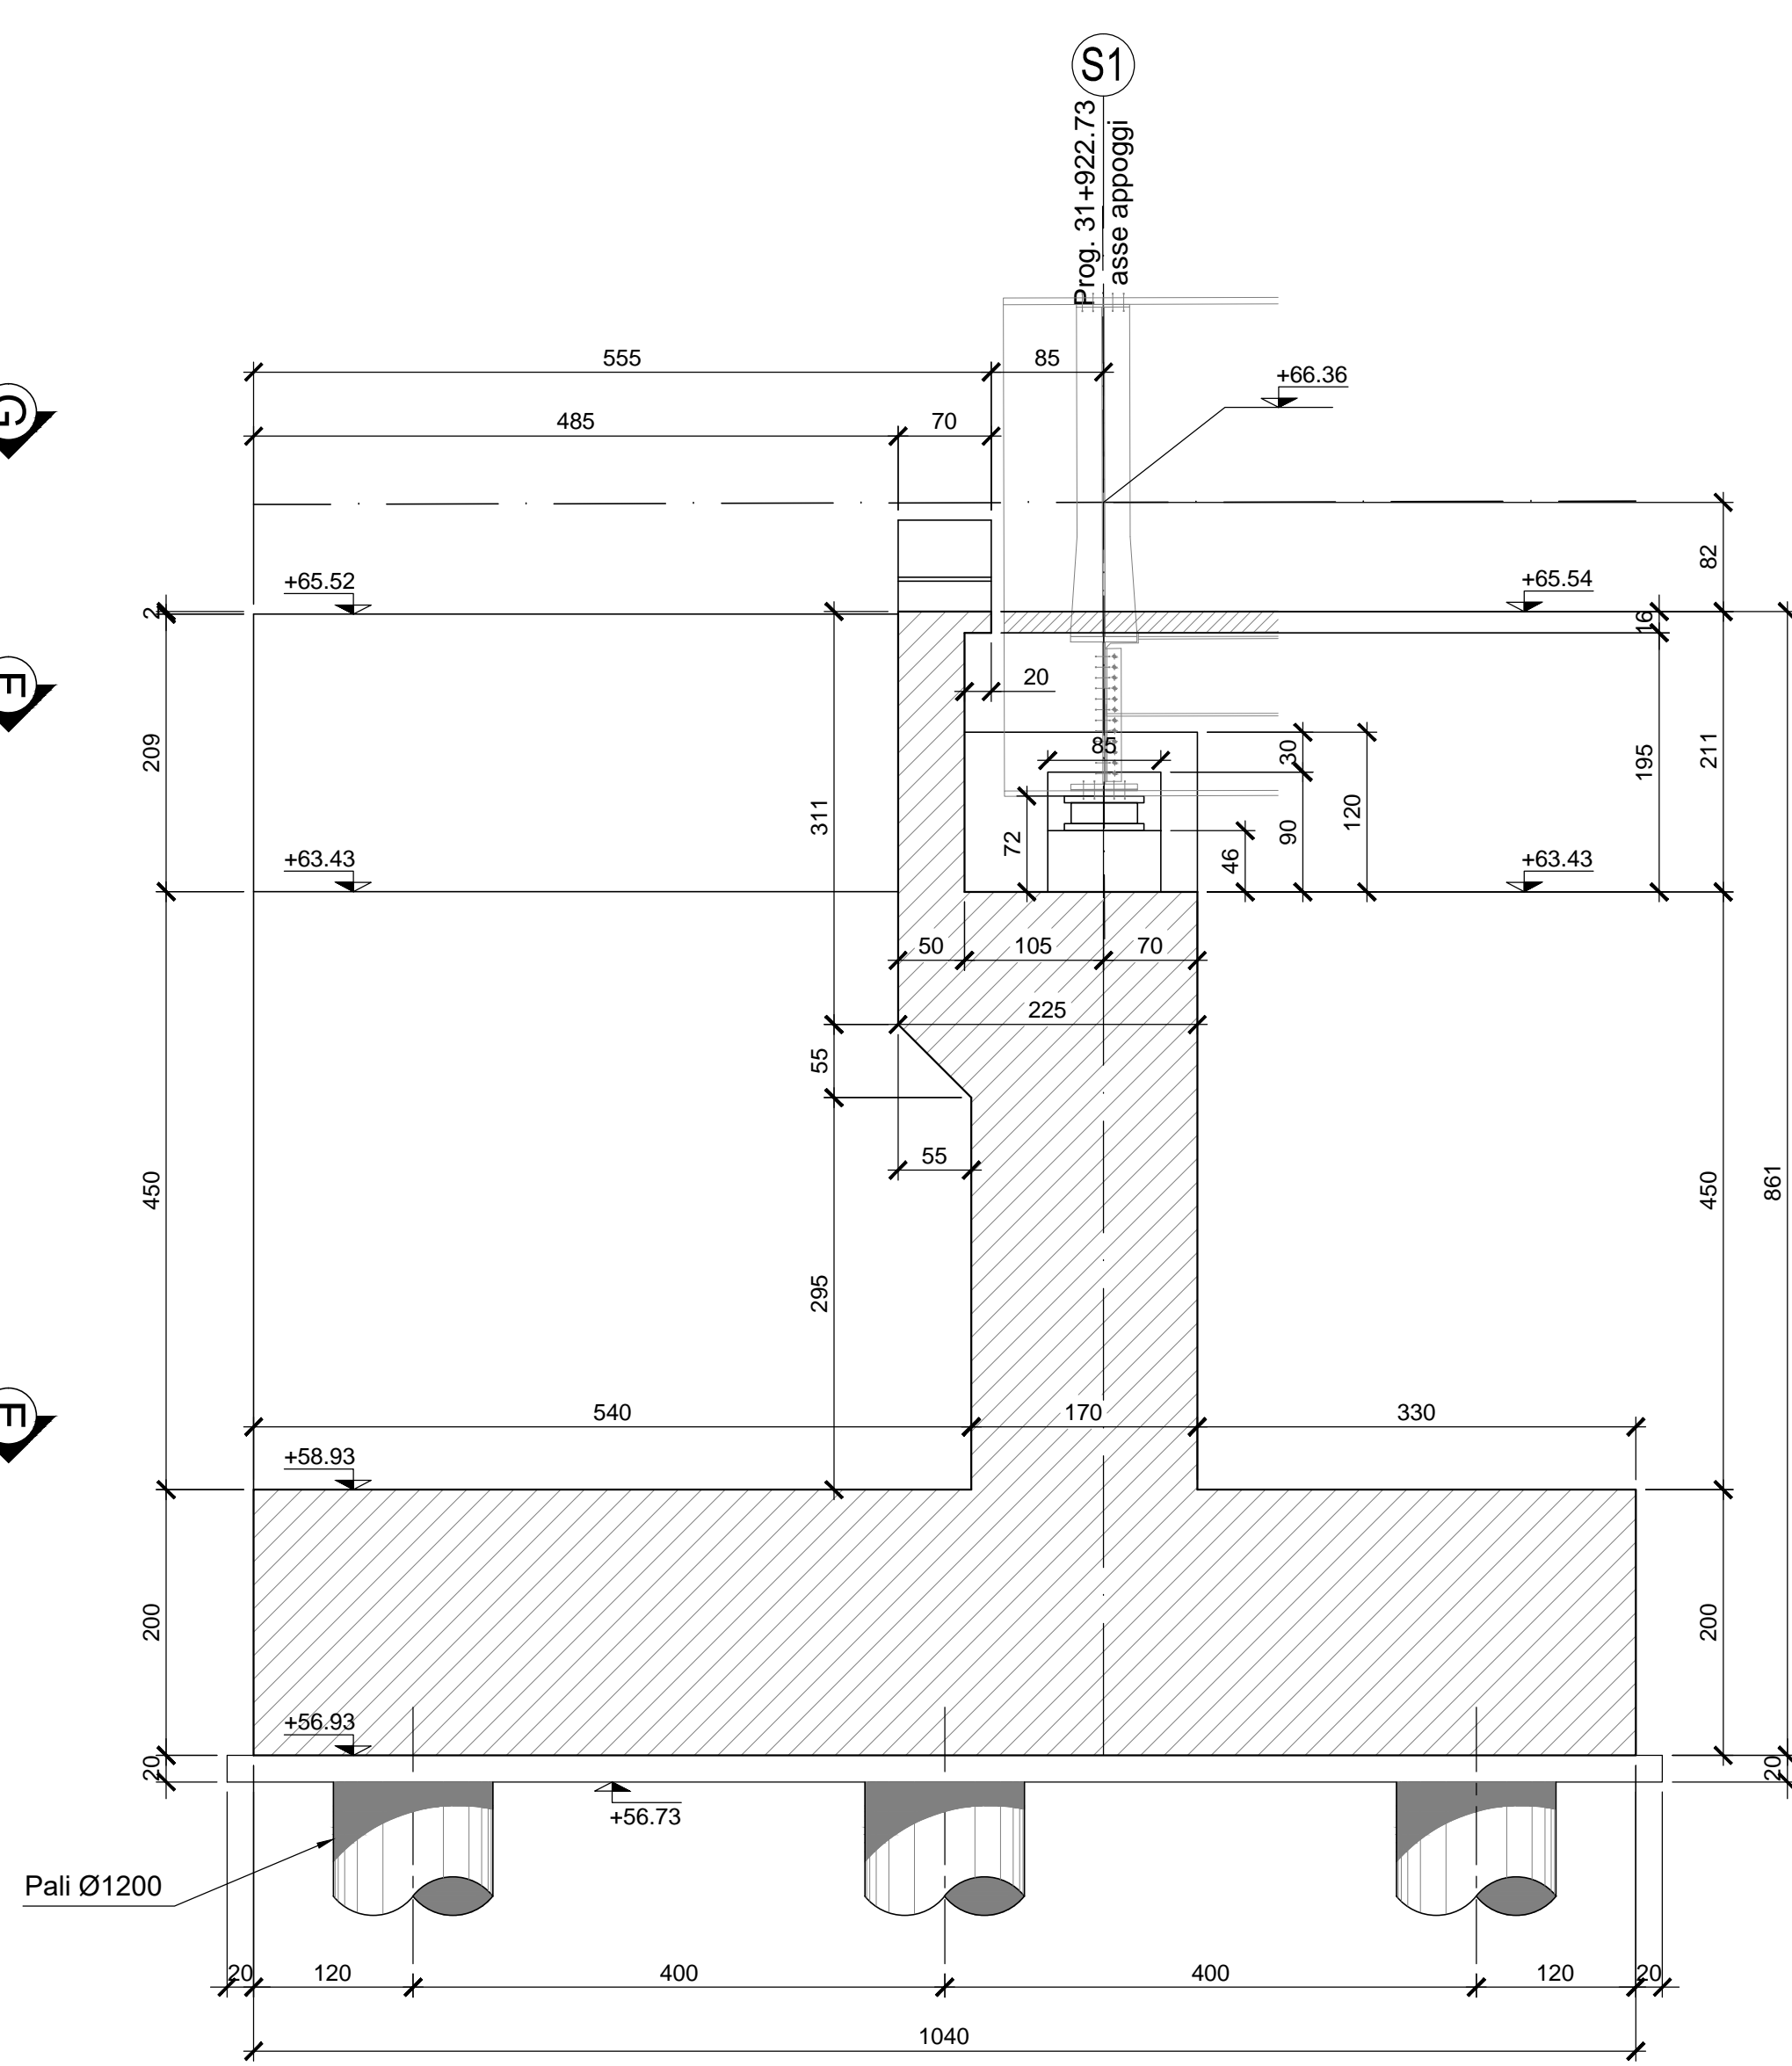


SEZIONE C-C
Scala 1:50

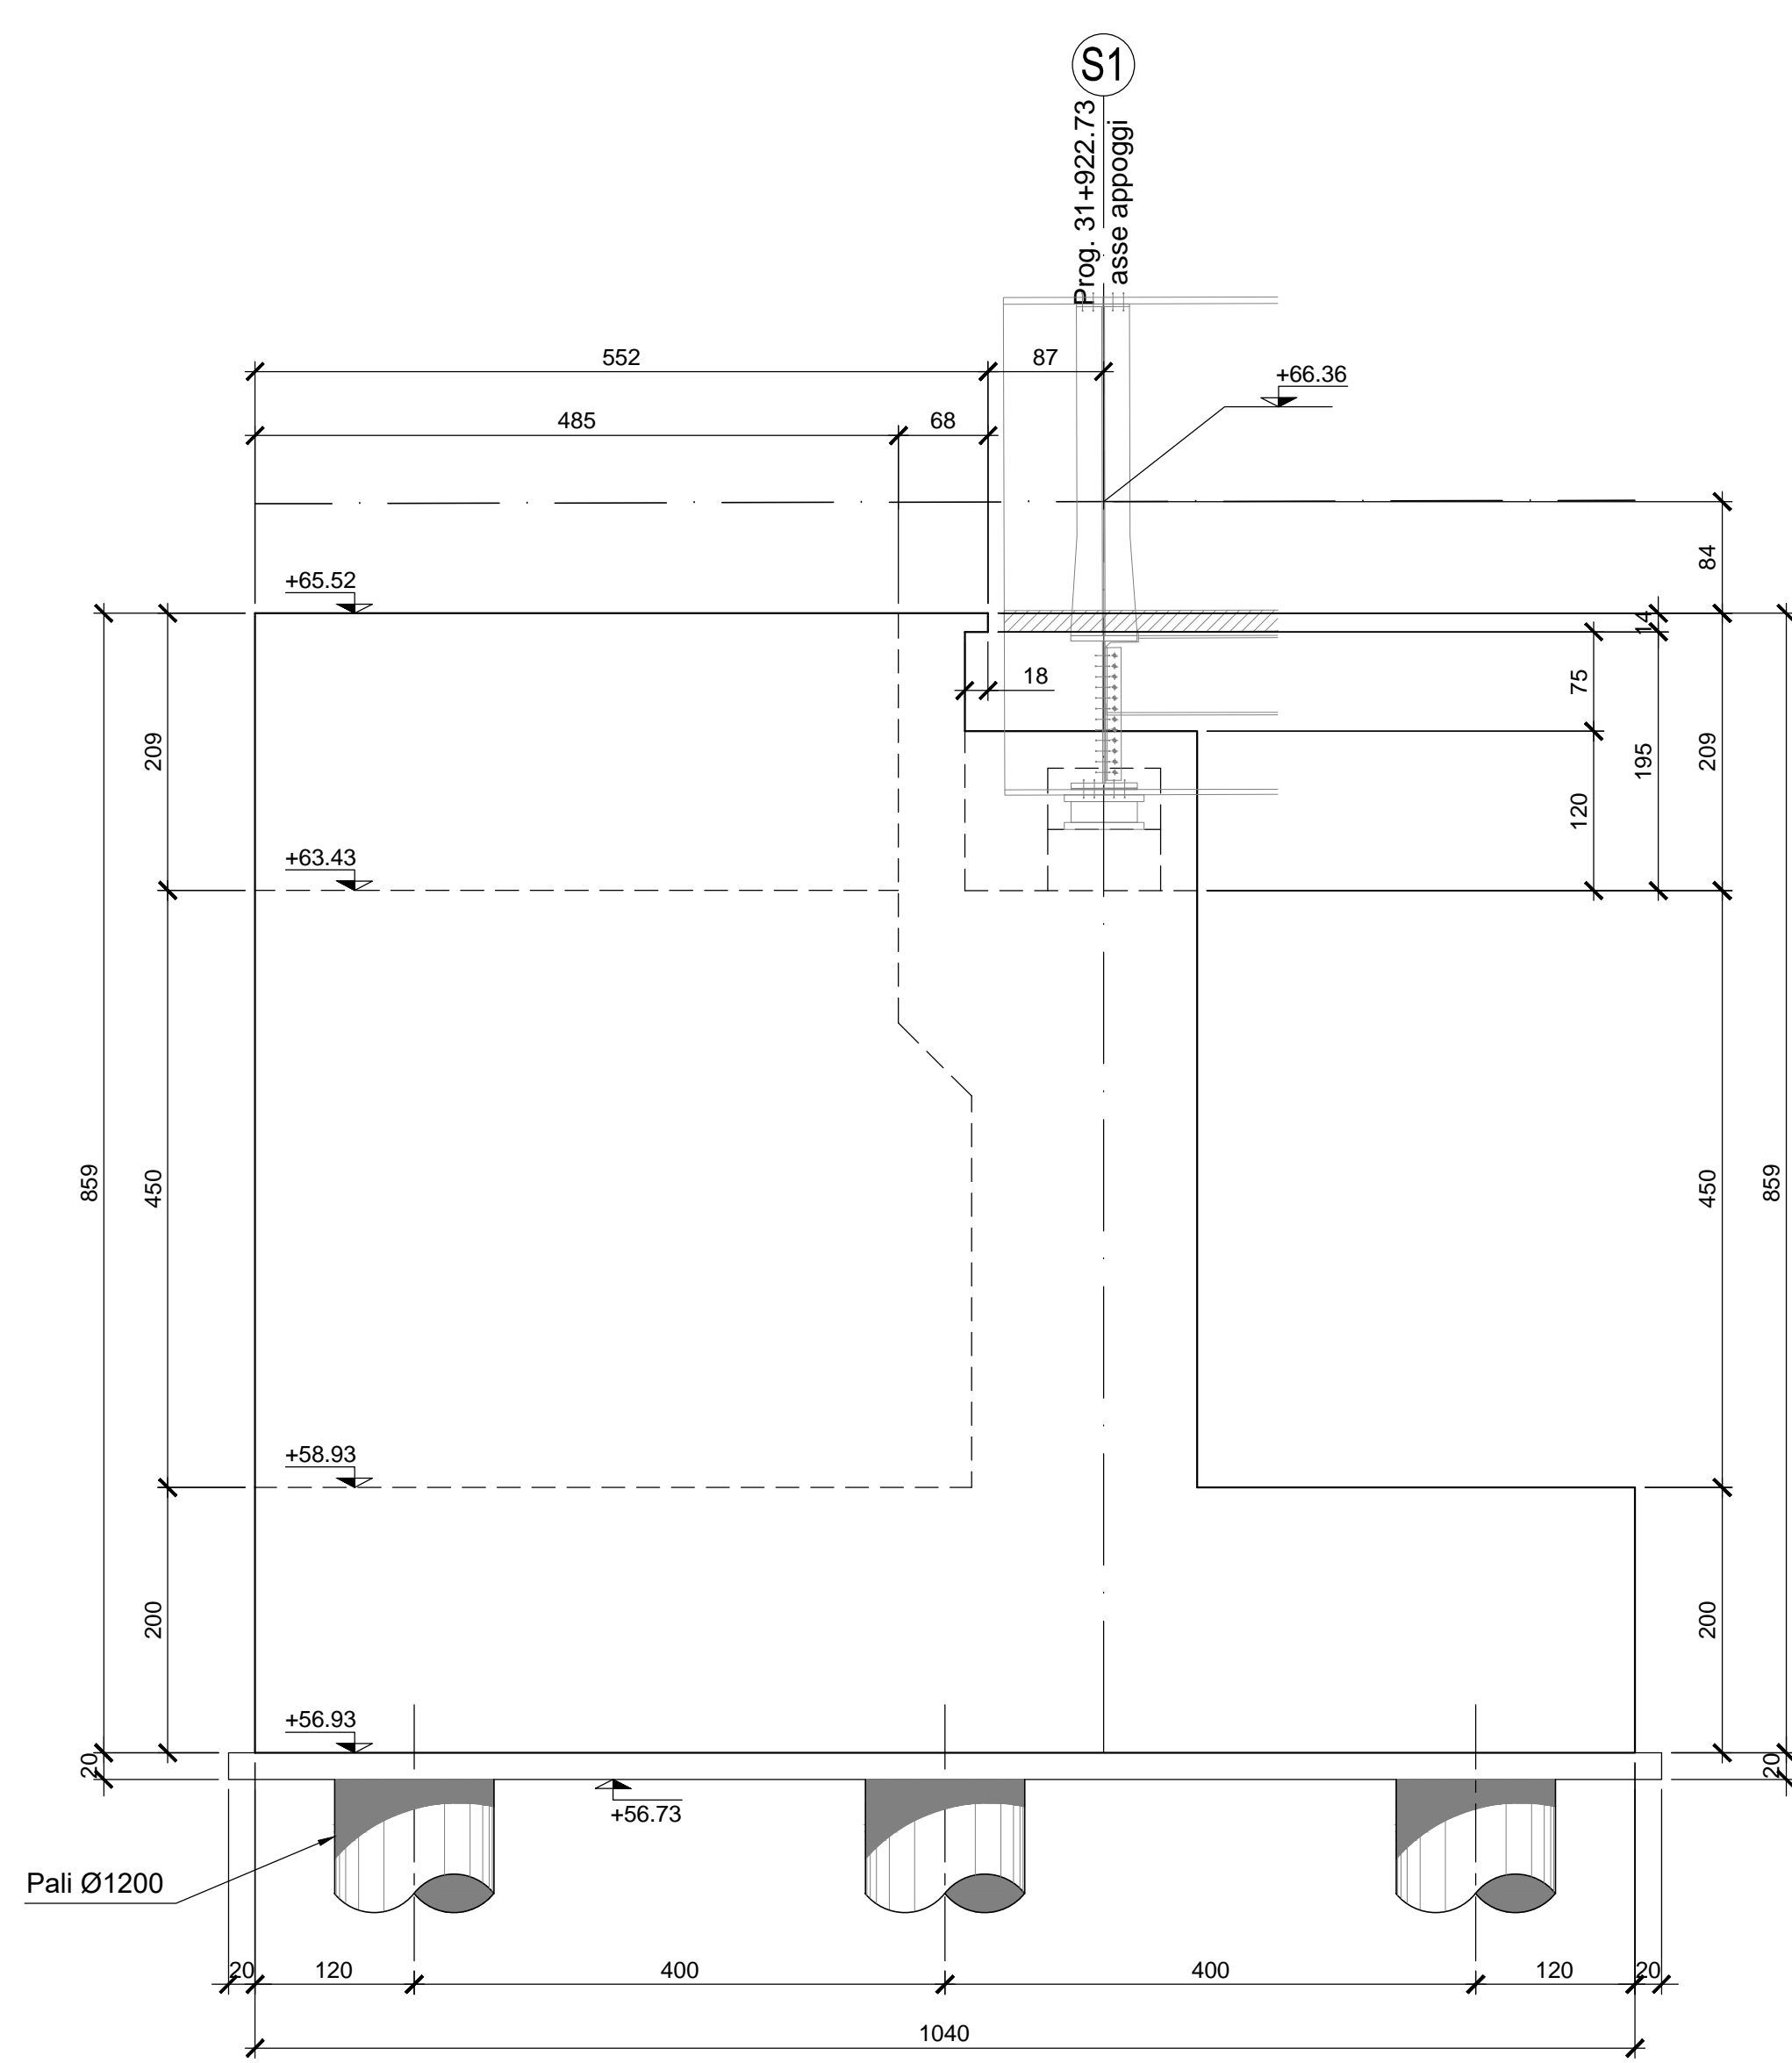


SEZIONE D-D
Scala 1:50

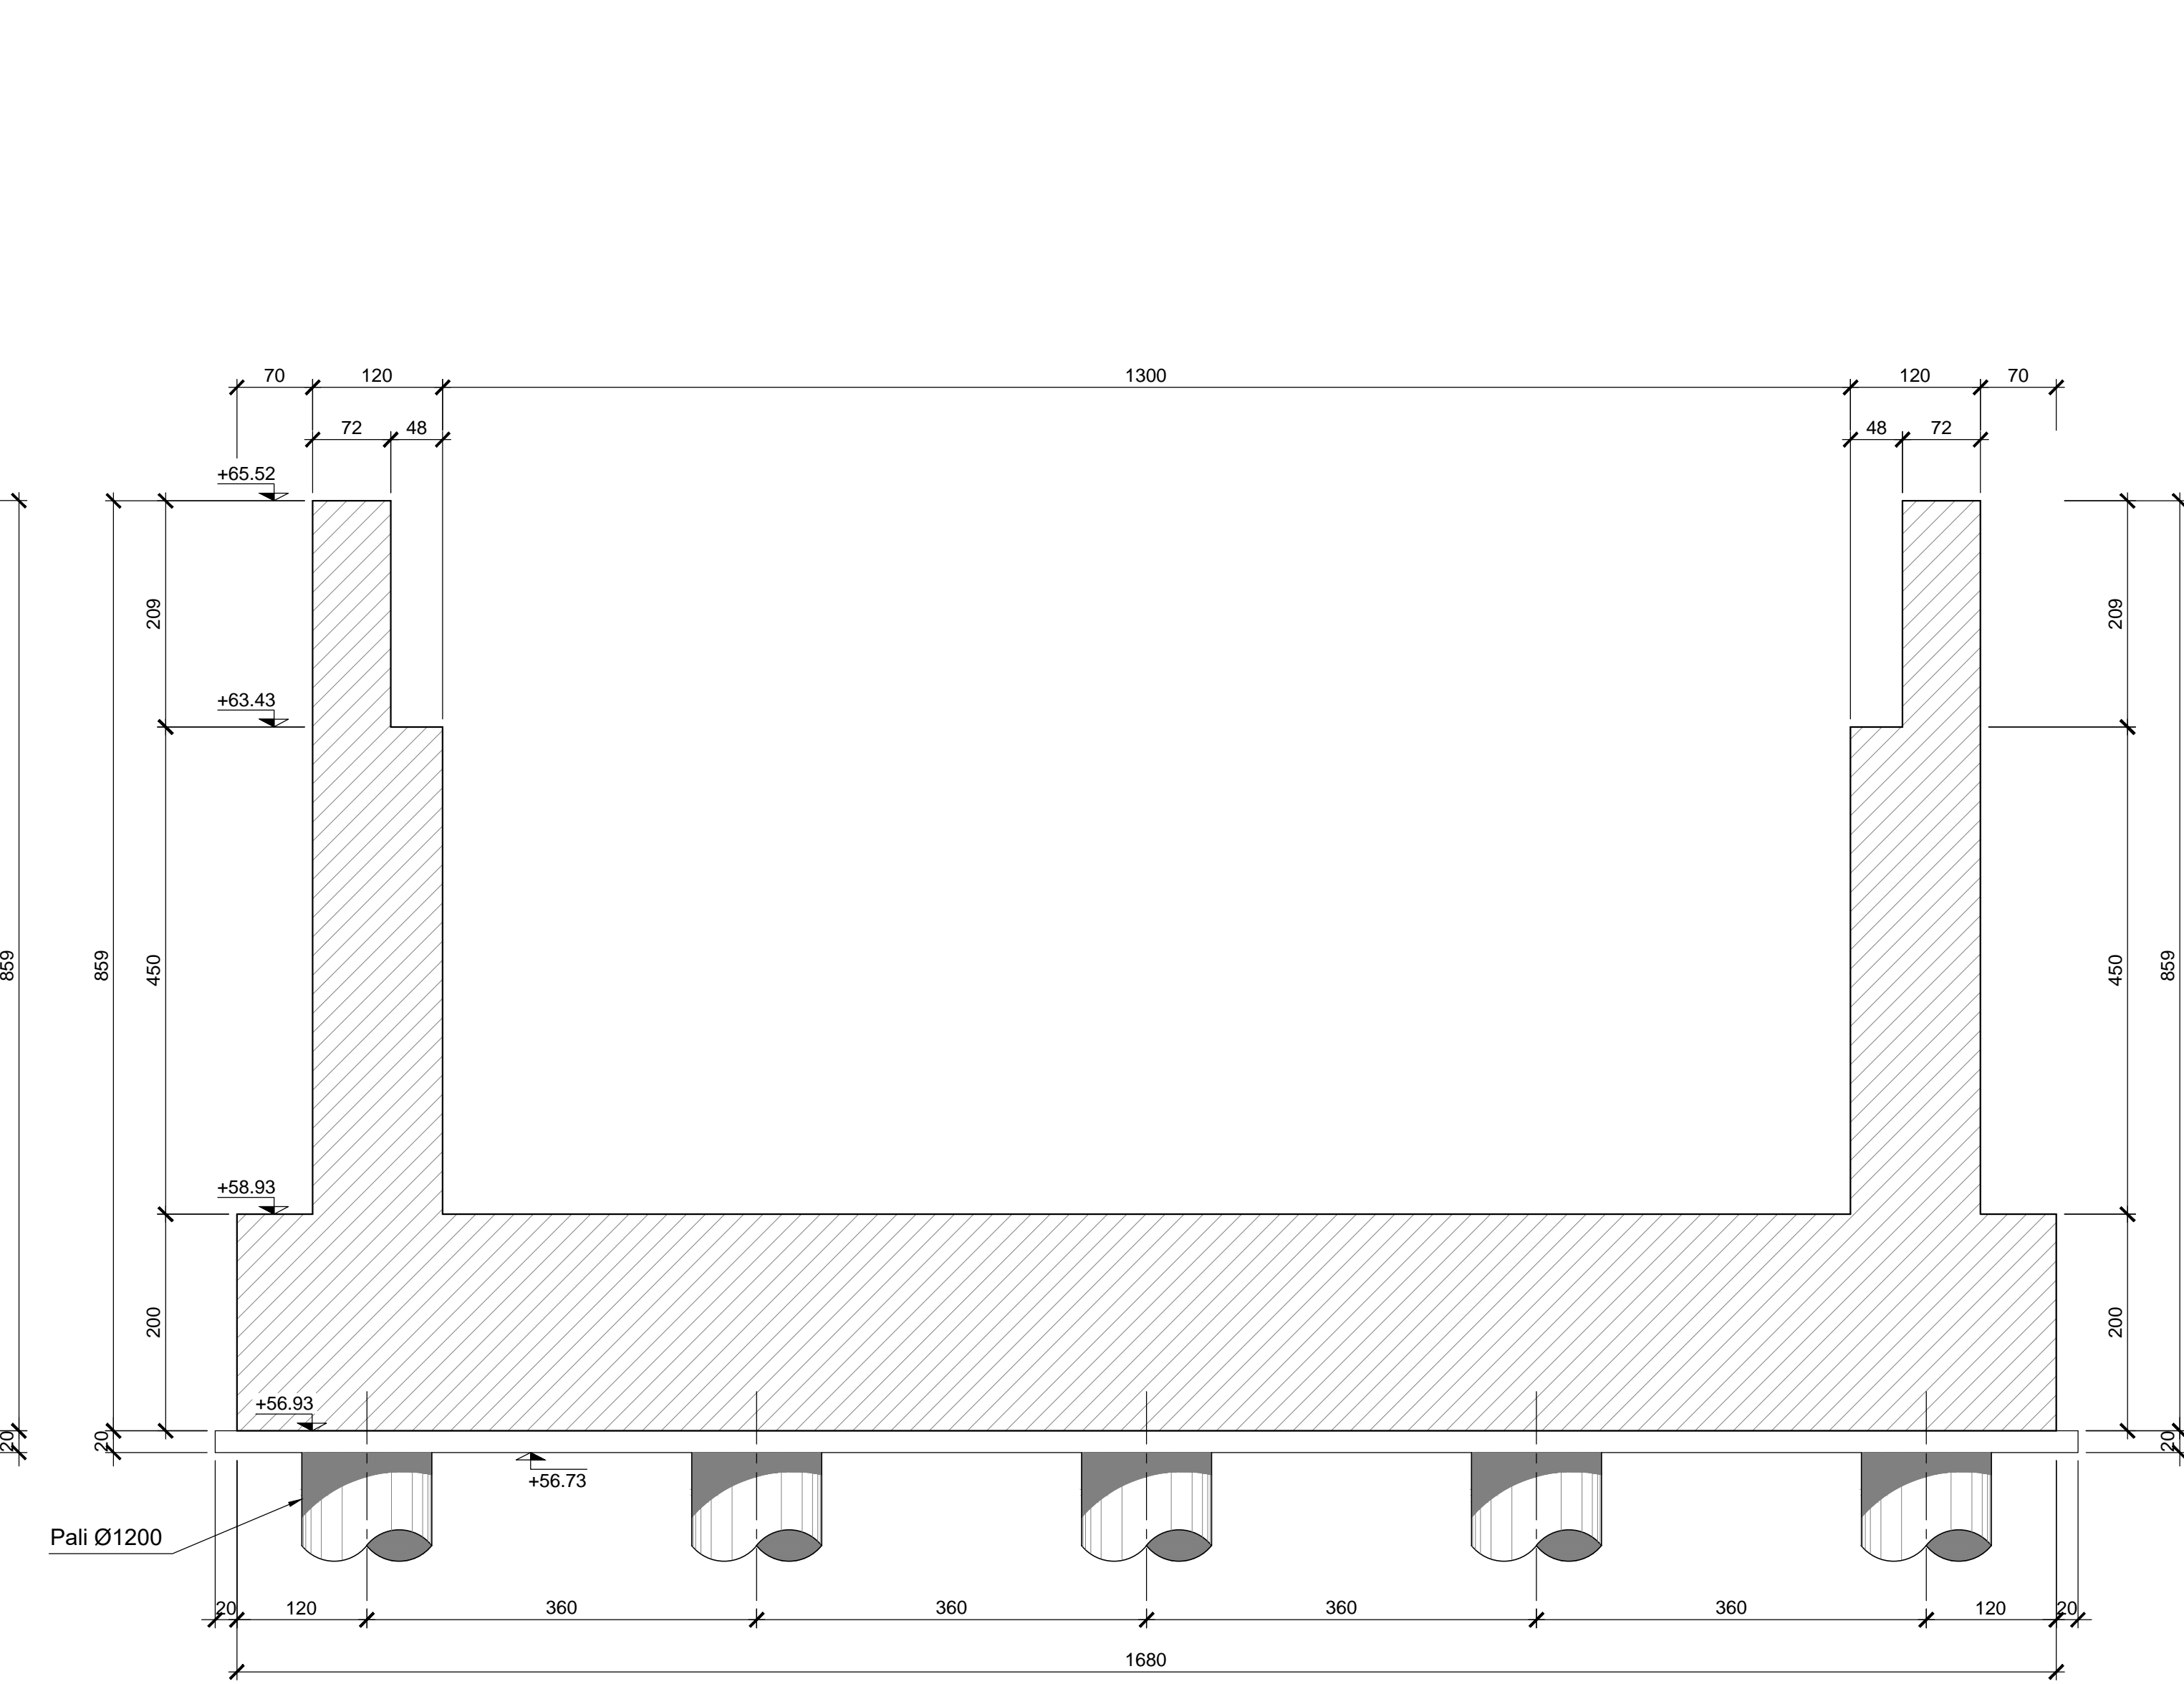


SEZIONE E-E
Scala 1:50

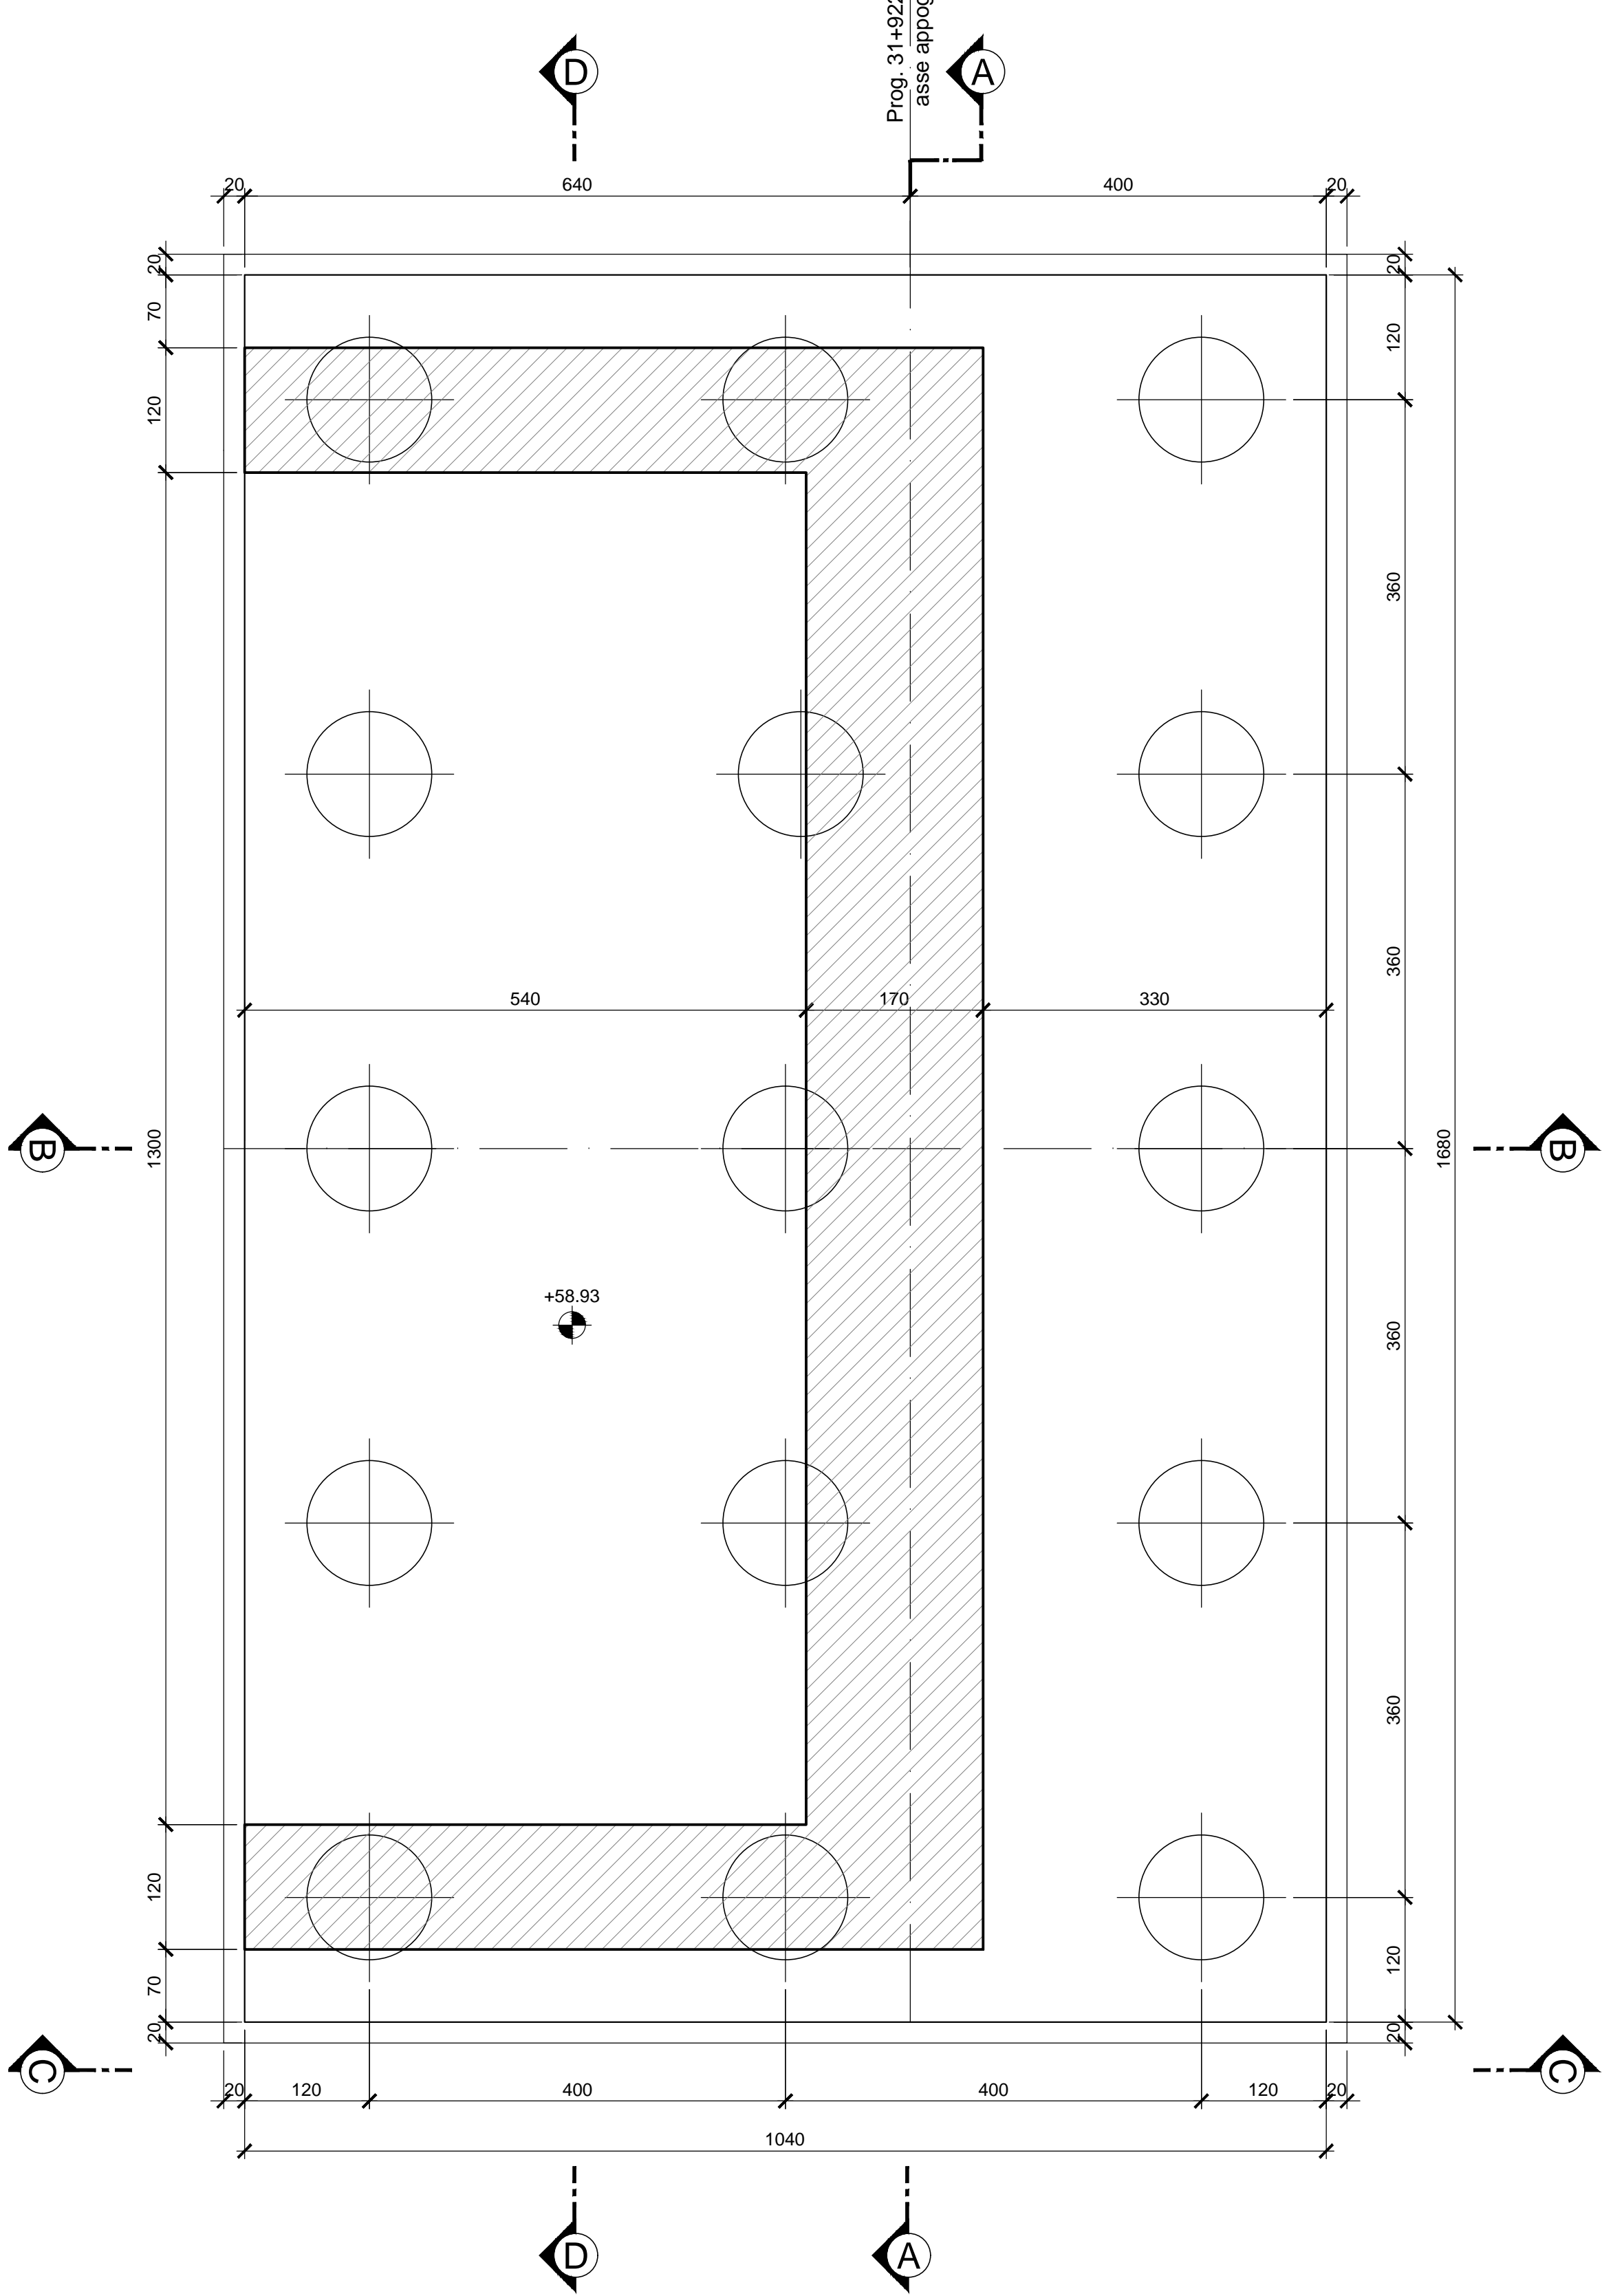

SEZIONE F-F
Scala 1:50

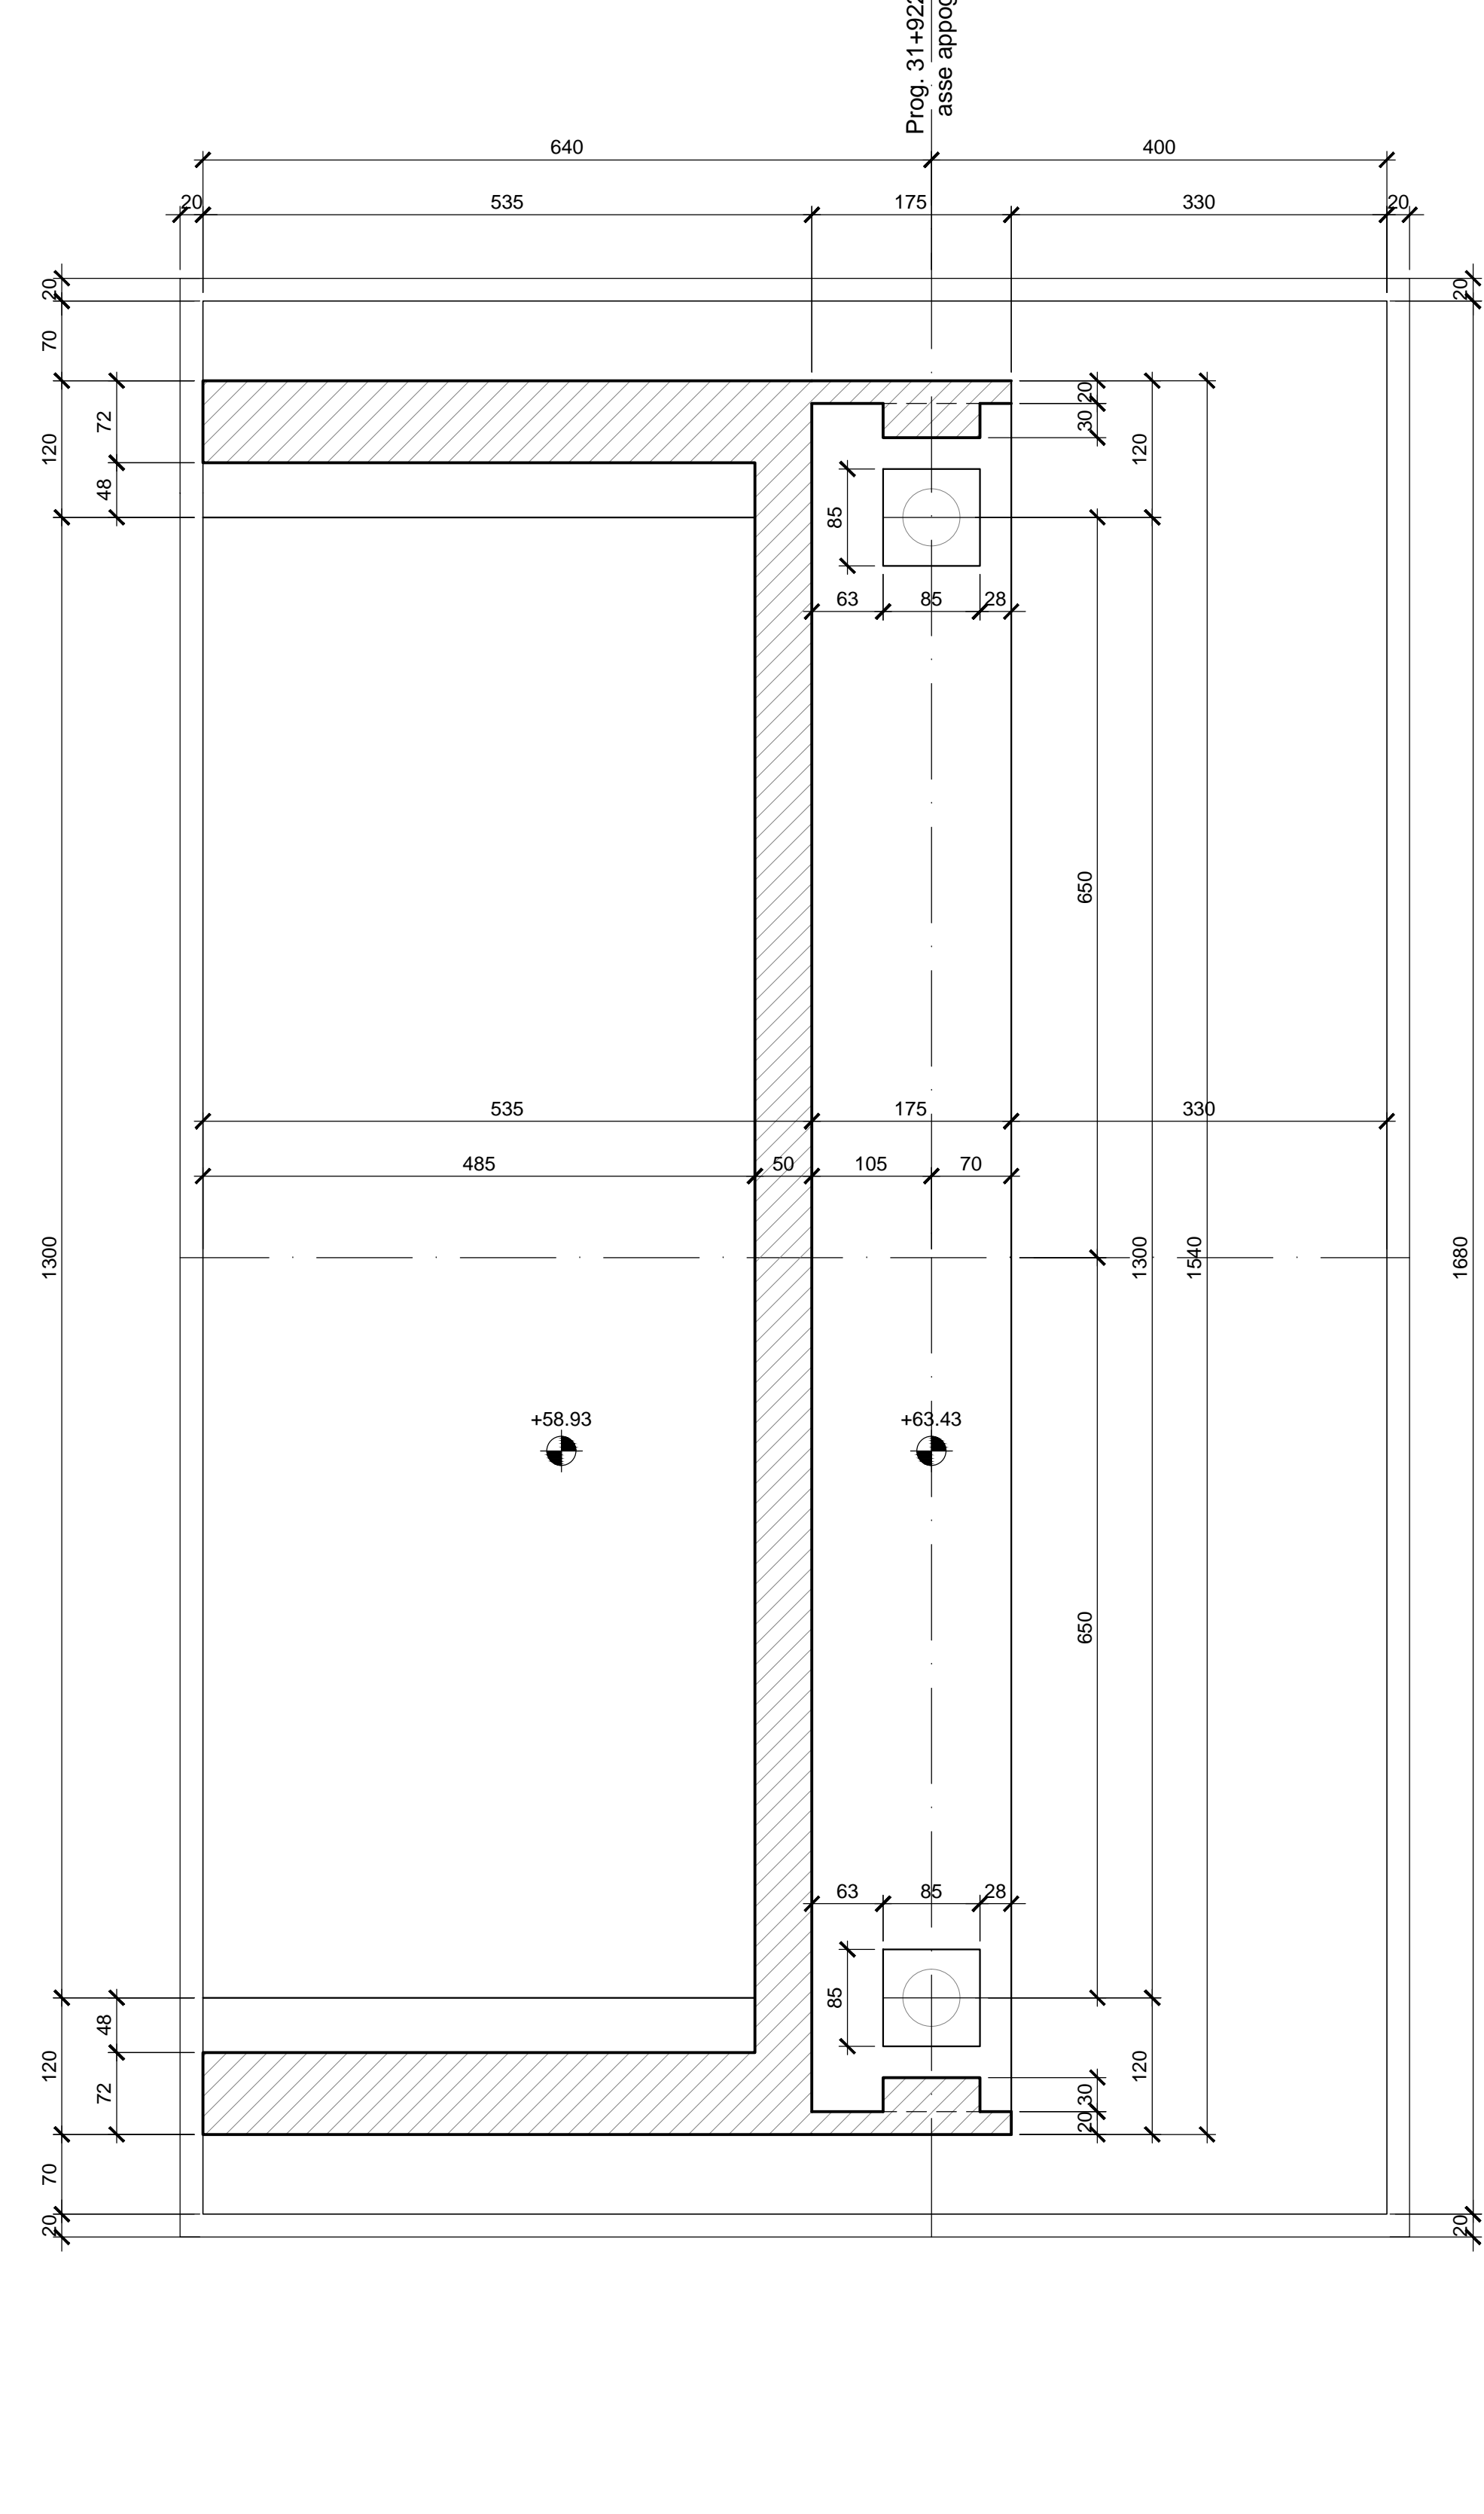

SEZIONE G-G
Scala 1:50

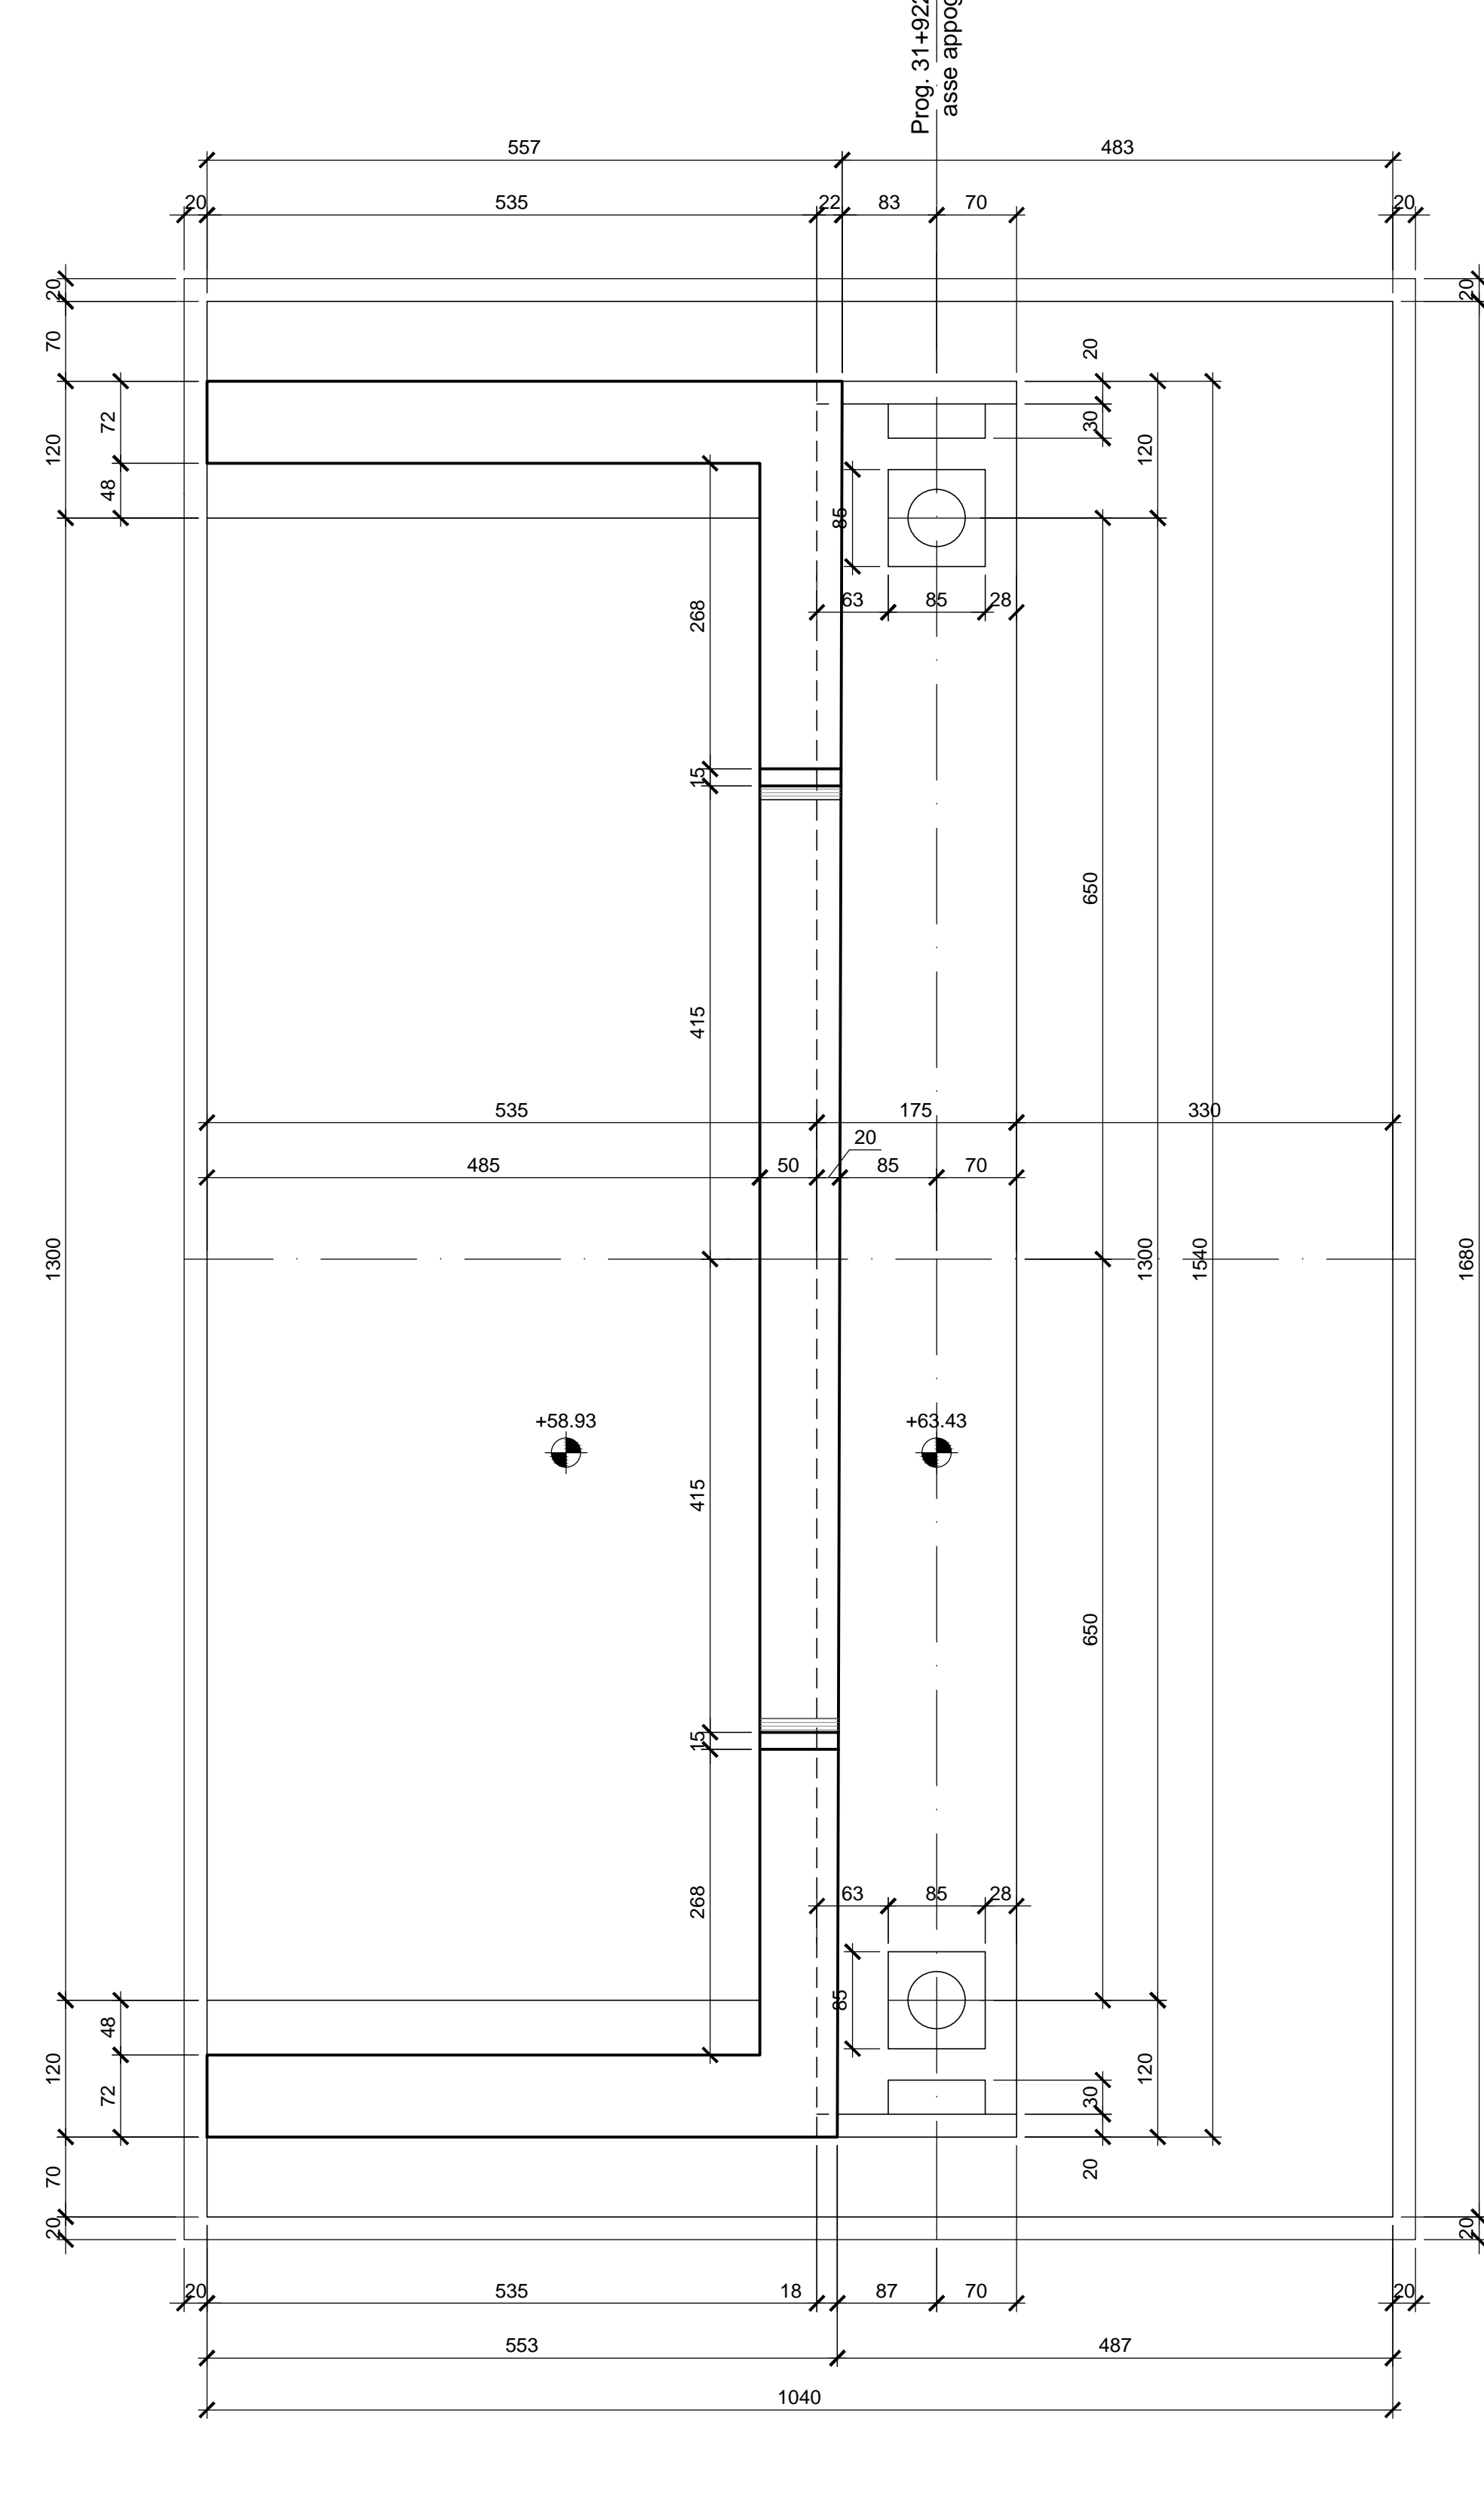

NOTA BENE:
PER LA TABELLA MATERIALI SI RIMANDA ALL'ELABORATO SPECIFICO:
"TABELLE MATERIALI E INCIDENZE" - IF2R.2.2.E.ZZ.TT.VI.12.0.0.001

COMMITTENTE: **RFI** RETE FERROVIARIA ITALIANA GRUPPO FERROVIE DELLO STATO ITALIANE

DIREZIONE LAVORI: **ITALFERR** GRUPPO FERROVIE DELLO STATO ITALIANE

APPALTATORE: **TELESE S.c.a.r.l.** Costruzioni Edili e Servizi Tecnici e Responsabili Esecutivi

PROGETTAZIONE: **Ghella** (CONSORZIO CONSULENTI), **ITINERA**, **SALCEF** (SALCEF GROUP), **COGET IMPIANTI**

MANDATARI: **SYSTRA**, **SWS**, **SOTECNI**

IL DIRETTORE DELLA PROGETTAZIONE: **ING. LUIGI COZZI**

PROGETTO ESECUTIVO

ITINERARIO NAPOLI-BARI
RADDOPPIO TRATTA CANCELLO - BENEVENTO
II LOTTO FUNZIONALE FRASSO TELESINO - VITULANO
2° SUBLOTTO TELESE - SAN LORENZO

DISEGNO
PONTI E VIADOTTI
VI12 - VIADOTTO dal km 31+922.73 al km 31+952.73

Spalla S1 - Carpenteria

Rev.	Descrizione	Redatto	Data	Verificato	Data	Approvato	Data	Autore/Validato
A	REVISIONE A BISOGNO REV	E. RICCI	29/03/2021	S. CARPONA	29/03/2021	L. BRACCIONE	29/03/2021	
B	REVISIONE A BISOGNO REV	E. RICCI	29/03/2021	S. CARPONA	29/03/2021	L. BRACCIONE	29/03/2021	
C	REVISIONE A BISOGNO REV	E. RICCI	29/11/2021	S. CARPONA	29/11/2021	L. BRACCIONE	29/11/2021	

Fig. IF2R.2.2.E.ZZ.BB.VI.12.0.0.001.C.dwg