




VERIFICHE DELL'ANGOLO DI DEVIAZIONE

32+300

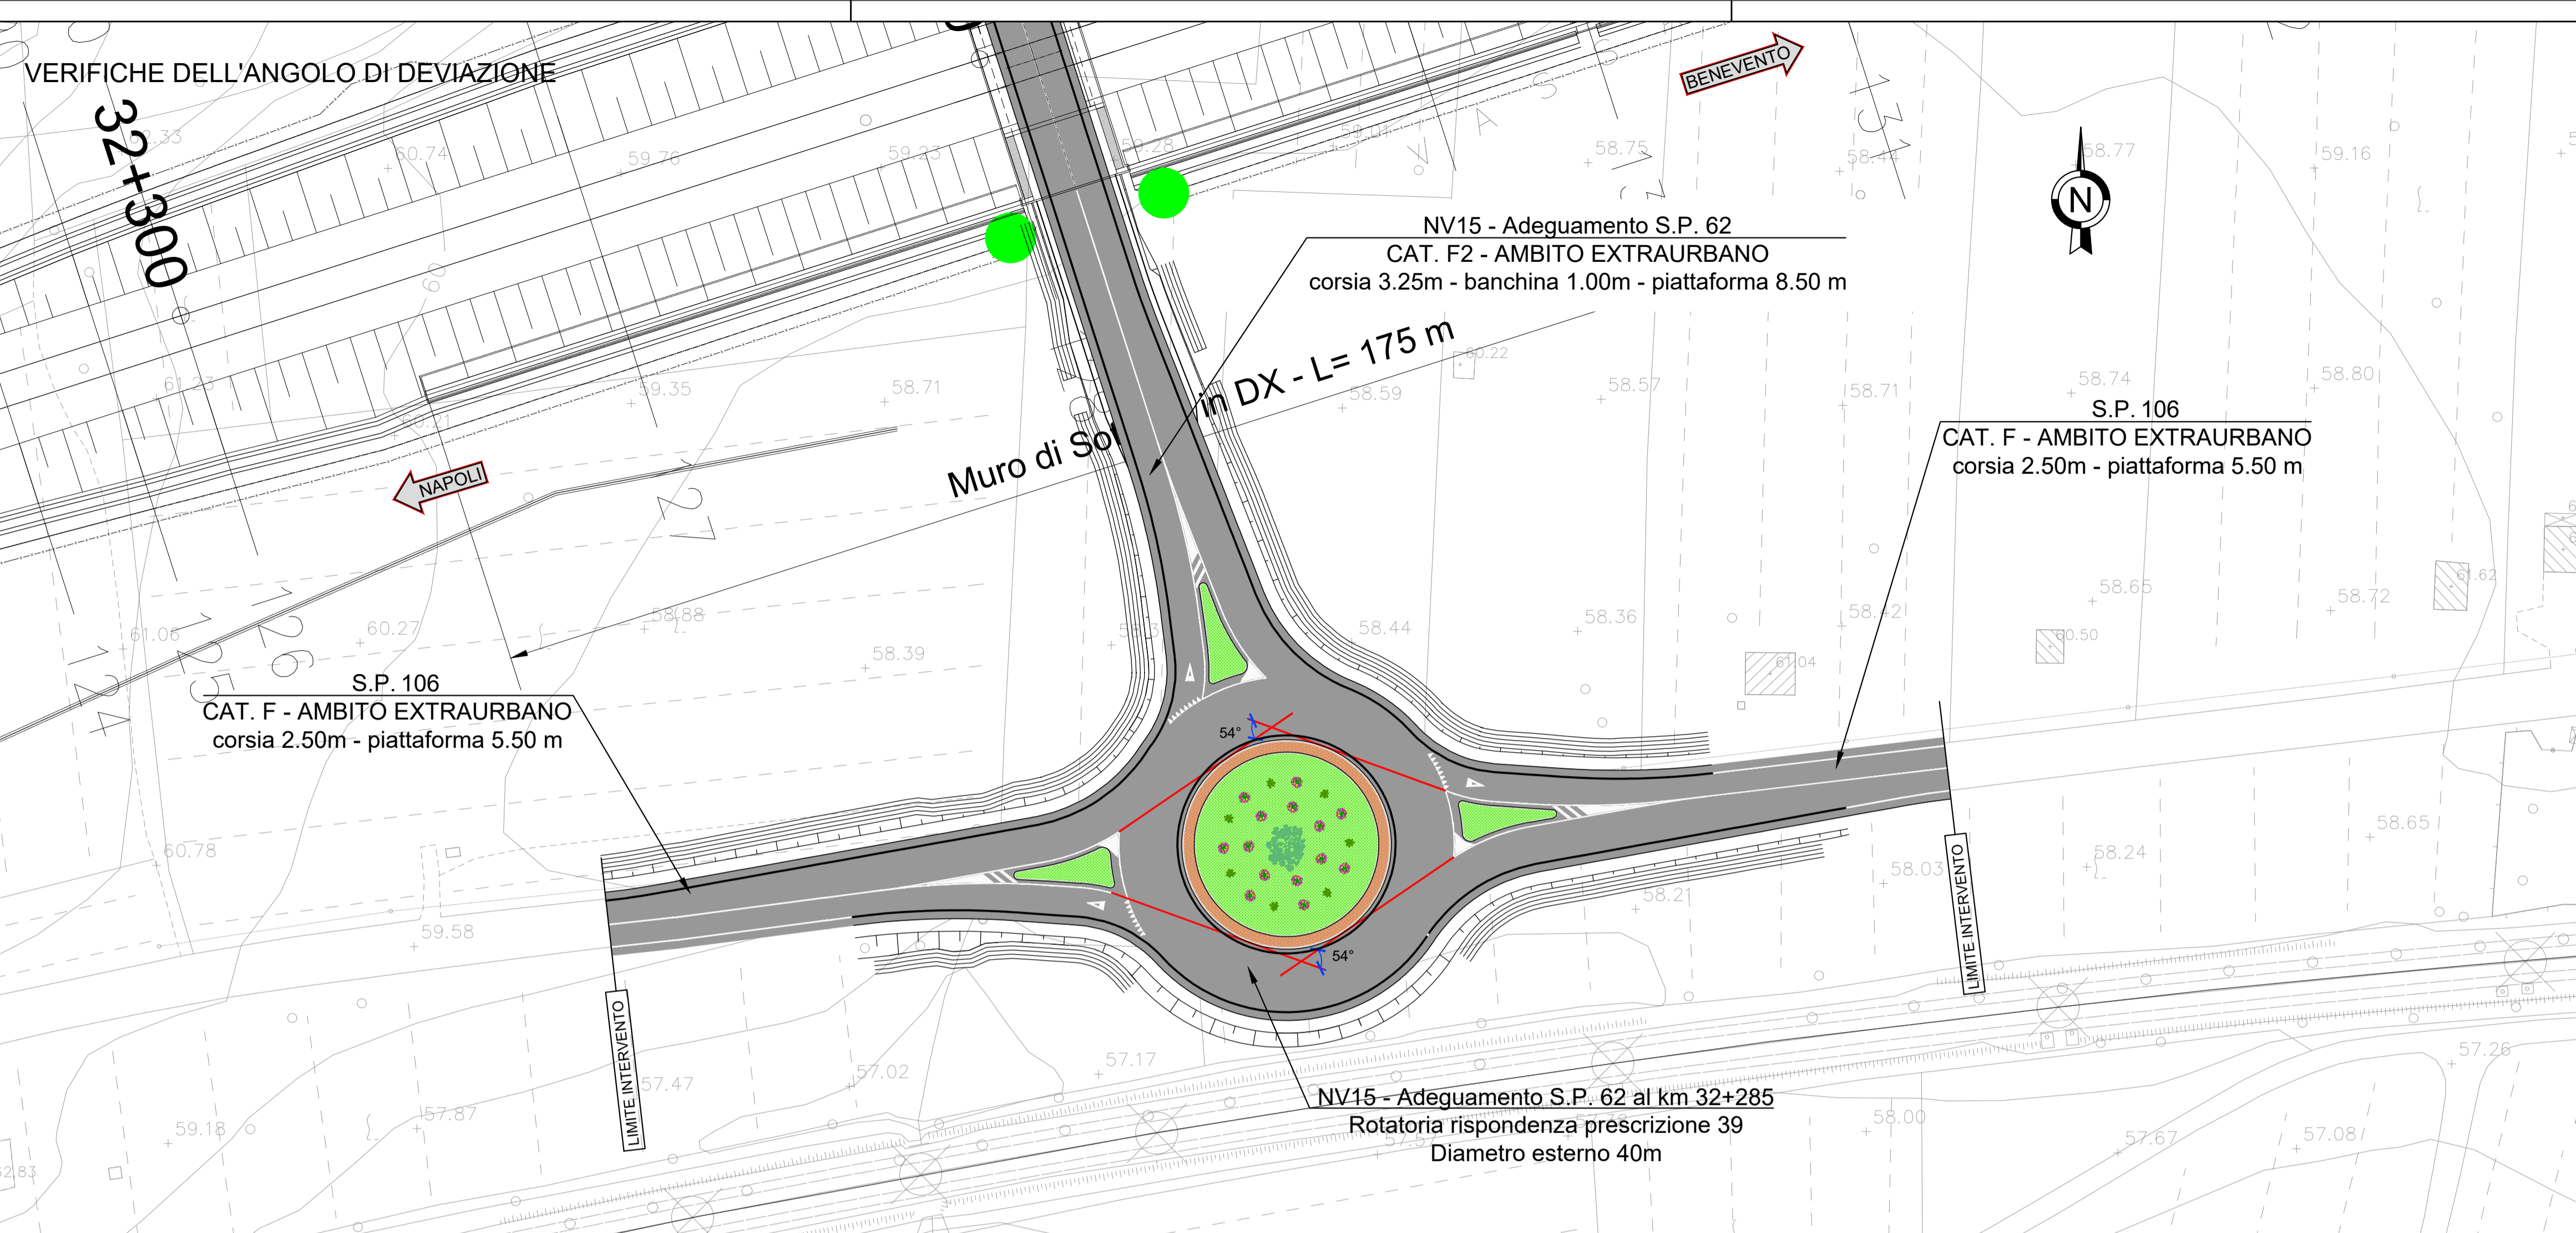

VERIFICHE DI DEFLESSIONE

32+300

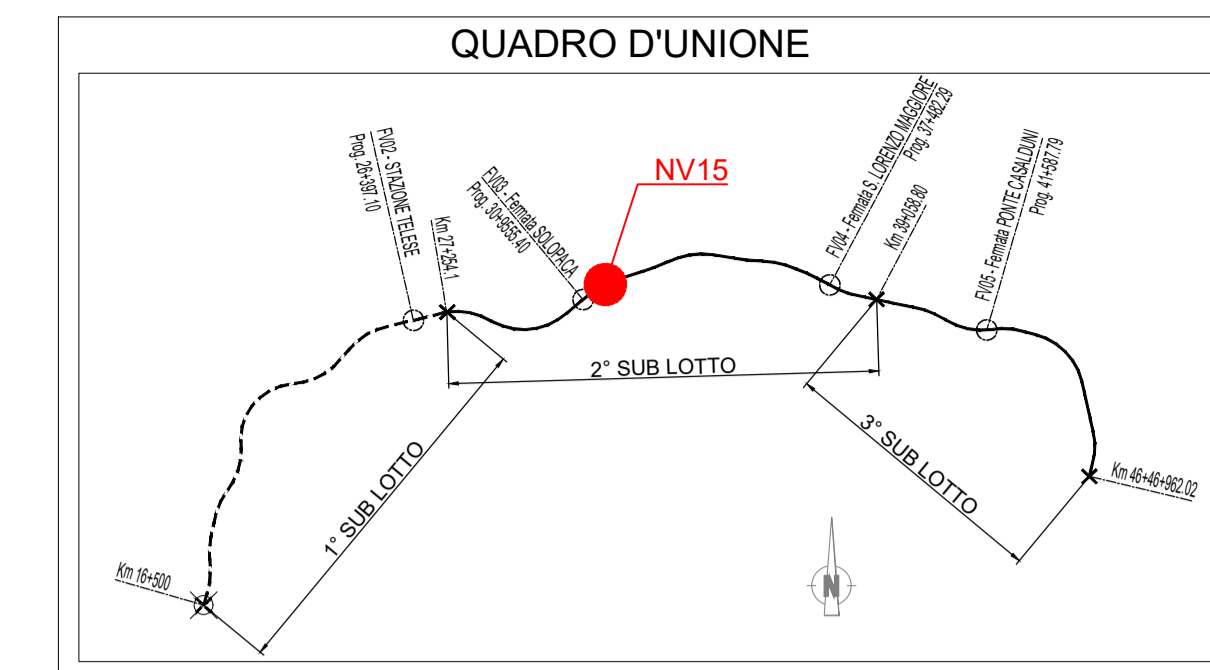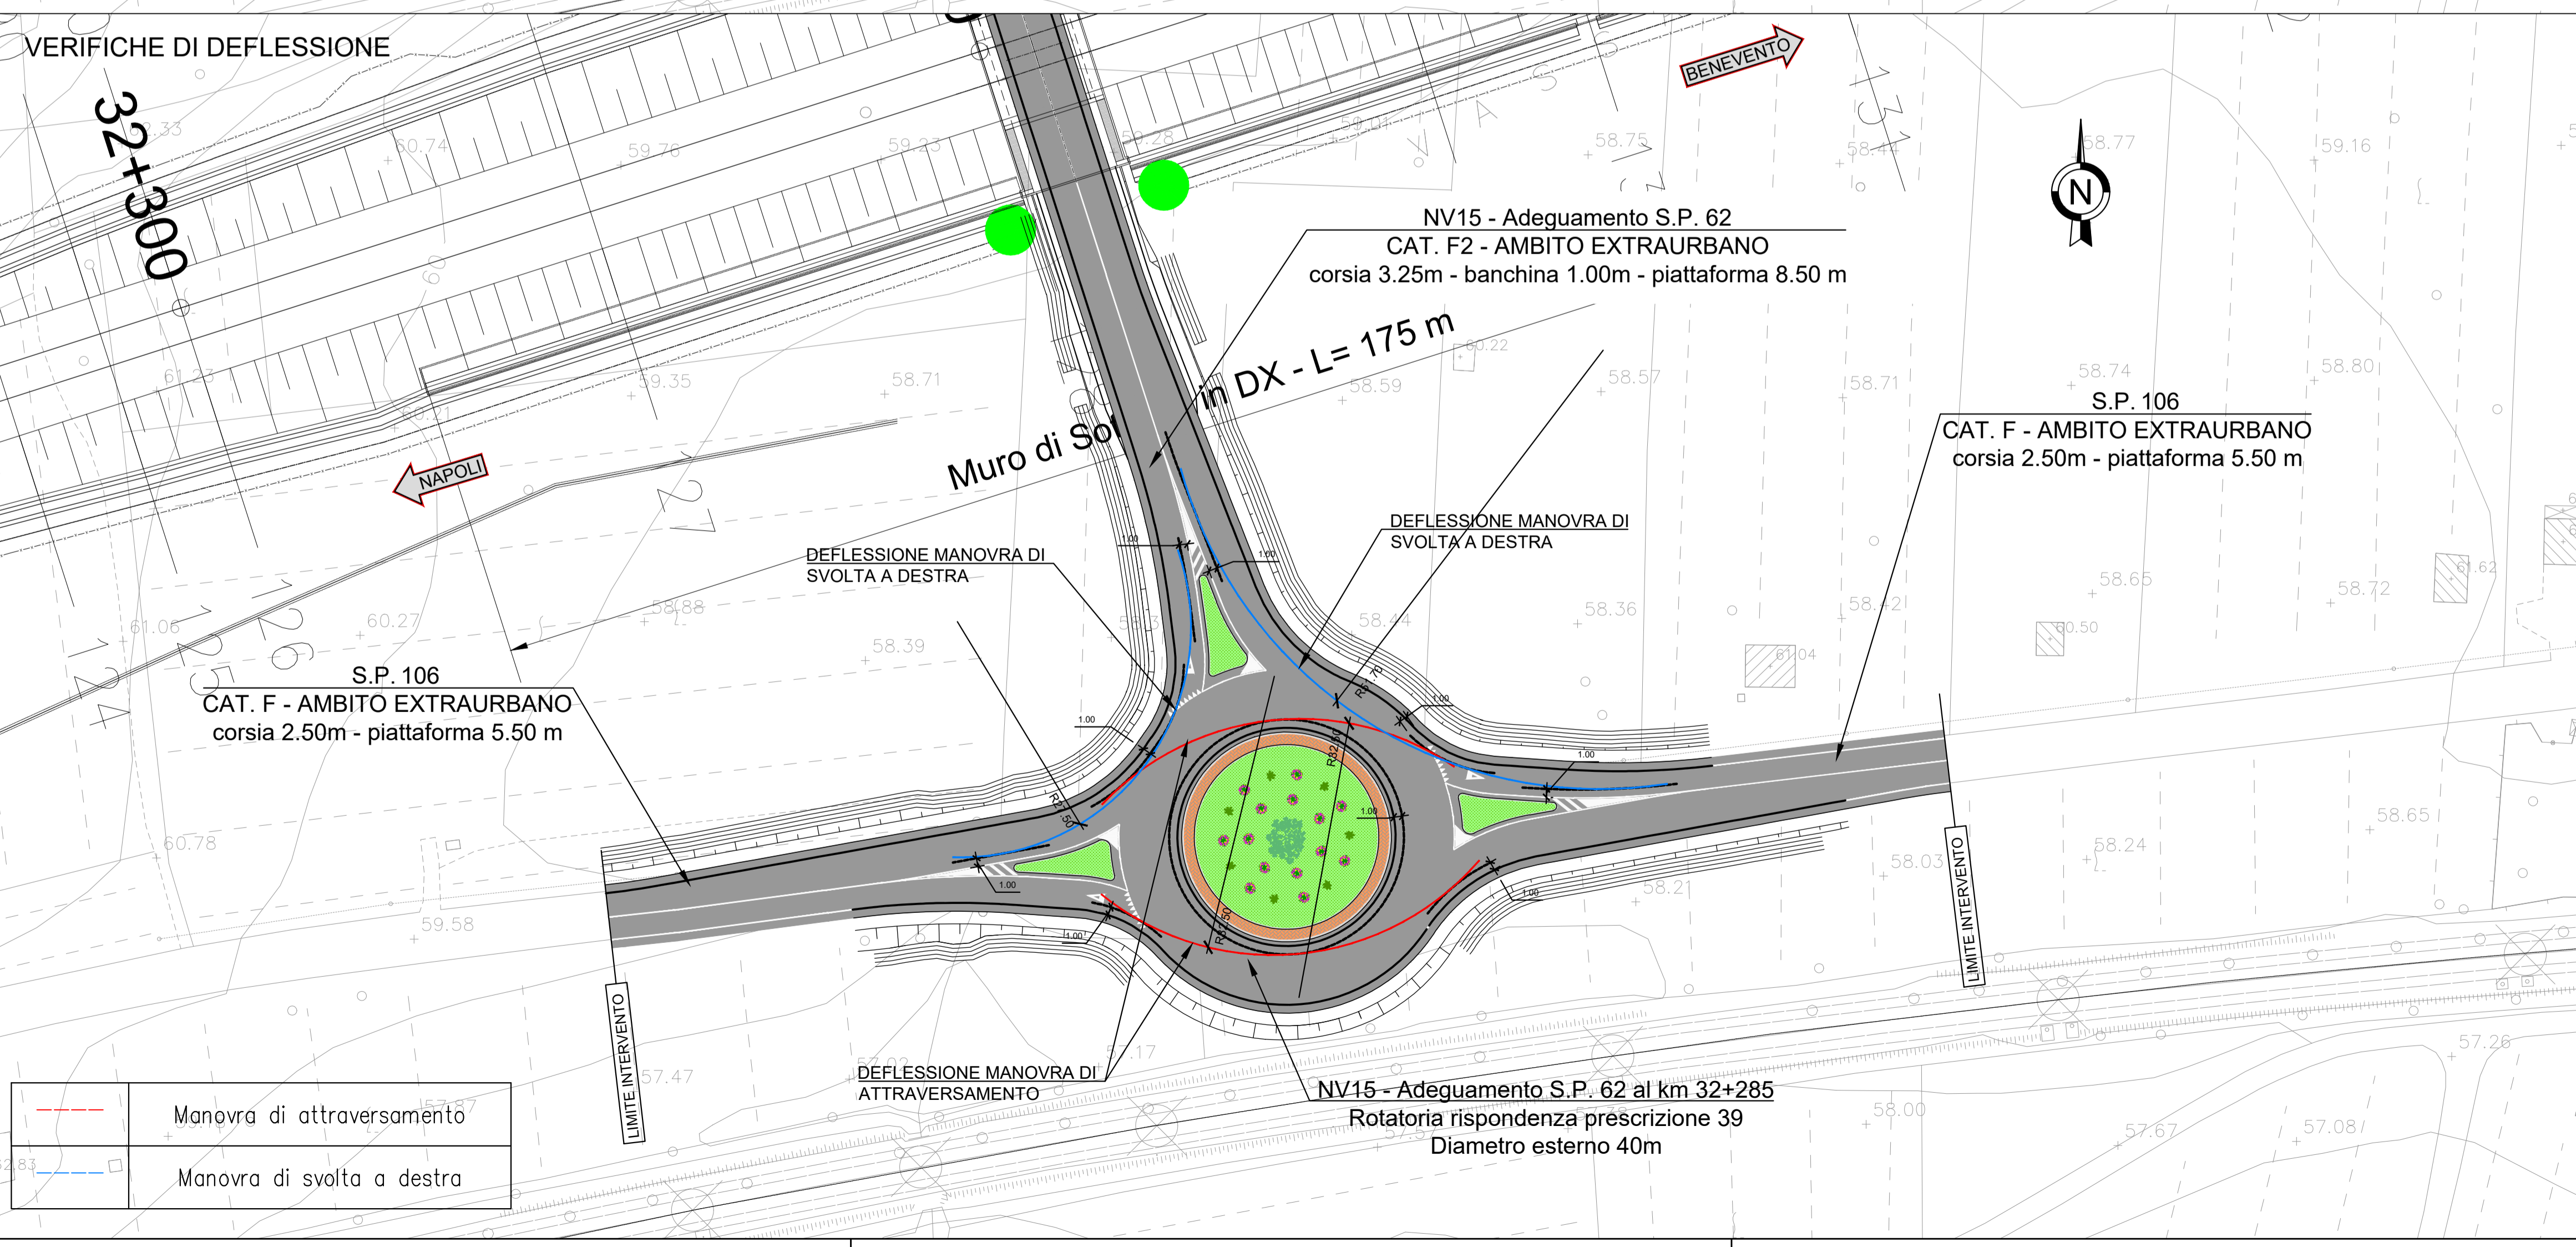

COMMITTENTE:  
**RFI**  
 RETE FERROVIARIA ITALIANA  
 GRUPPO FERROVIE DELLO STATO ITALIANE

DIREZIONE LAVORI:  
**ITALFERR**  
 GRUPPO FERROVIE DELLO STATO ITALIANE

APPALTATORE:  
**TELESE S.c.a.r.l.**  
 Consorzio Telese Società Consortile a Responsabilità Limitata

**Ghella** **ITINERA** **SALCEF** **COGET**  
Generations of Tunnelers SALCEF GROUP CONSTRUCTION Impianti S.p.A.

PROGETTARE:  
 MANDATARIA: **SYSTRA**  
 MANDANTI: **SWS** **SOTECNI**

IL DIRETTORE DELLA PROGETTAZIONE:  
**Ing. L. LAPORE**  
Responsabile progettazione fra le varie produzioni progettuali

PROGETTO ESECUTIVO

**ITINERARIO NAPOLI-BARI  
 RADDOPPIO TRATTA CANCELLO - BENEVENTO  
 II LOTTO FUNZIONALE FRASSO TELESINO - VITLANO  
 2° SUBLOTTO TELESE - SAN LORENZO**

DISEGNO  
 VIABILITÀ  
 NV15 - ADEGUAMENTO S.P. 62 AL km 32+285  
 ROTATORIA RISPONDEZA PRESCRIZIONE 39  
 VERIFICHE DELL'ANGOLO DI DEVIAZIONE/DEFLESSIONE

APPALTATORE IL DIRETTORE TECNICO Geom. M. FERRONI	SCALA: 1:500
---	-----------------

COMMESSA	LOTTO	FASE	ENTE	TIPO DOC.	OPERA/DISCIPLINA	PROGR.	REV.
IF2R	22	E	ZZ	D8	NV1500	003	A

Rev.	Descrizione	Redatto	Data	Verificato	Data	Approvato	Data	Autorizzato Data
A	EMISSIONE	F. TRAPANESE	29/04/2021	G. MARTUSCELLI	30/04/2021	A. REZZI	30/04/2021	03/05/2021