



INQUADRAMENTO

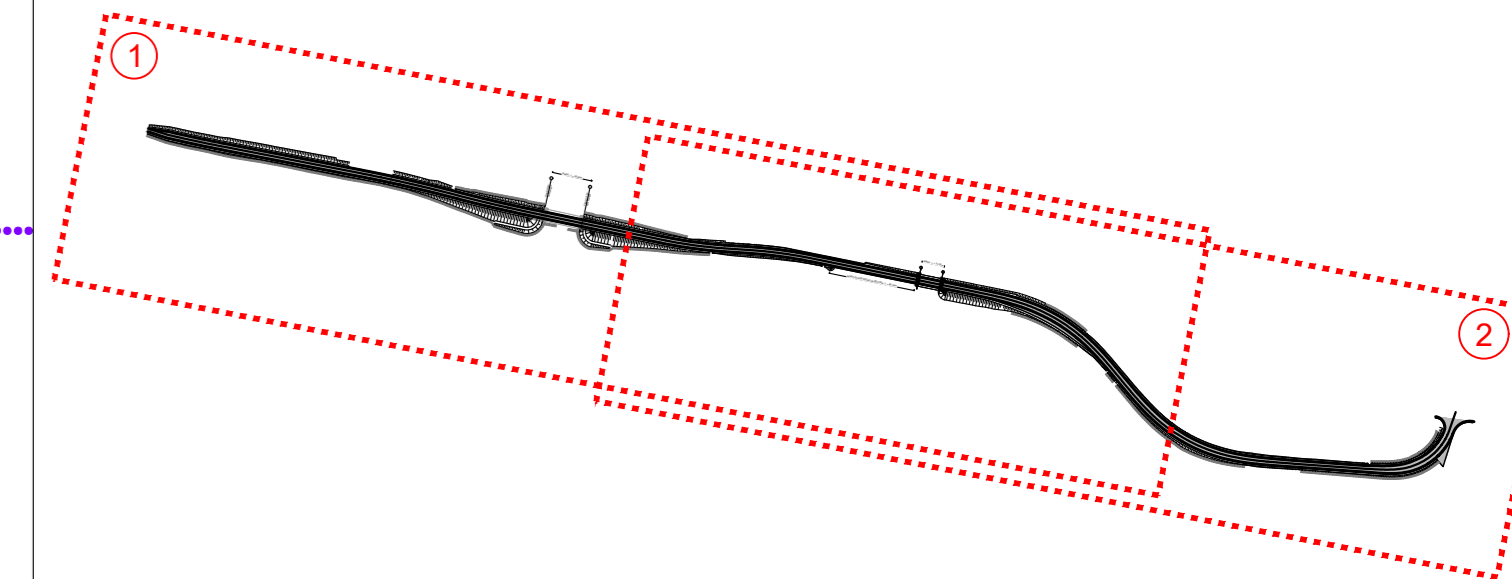

LEGENDA

- DVL disponibile
- Distanza d'arresto richiesta

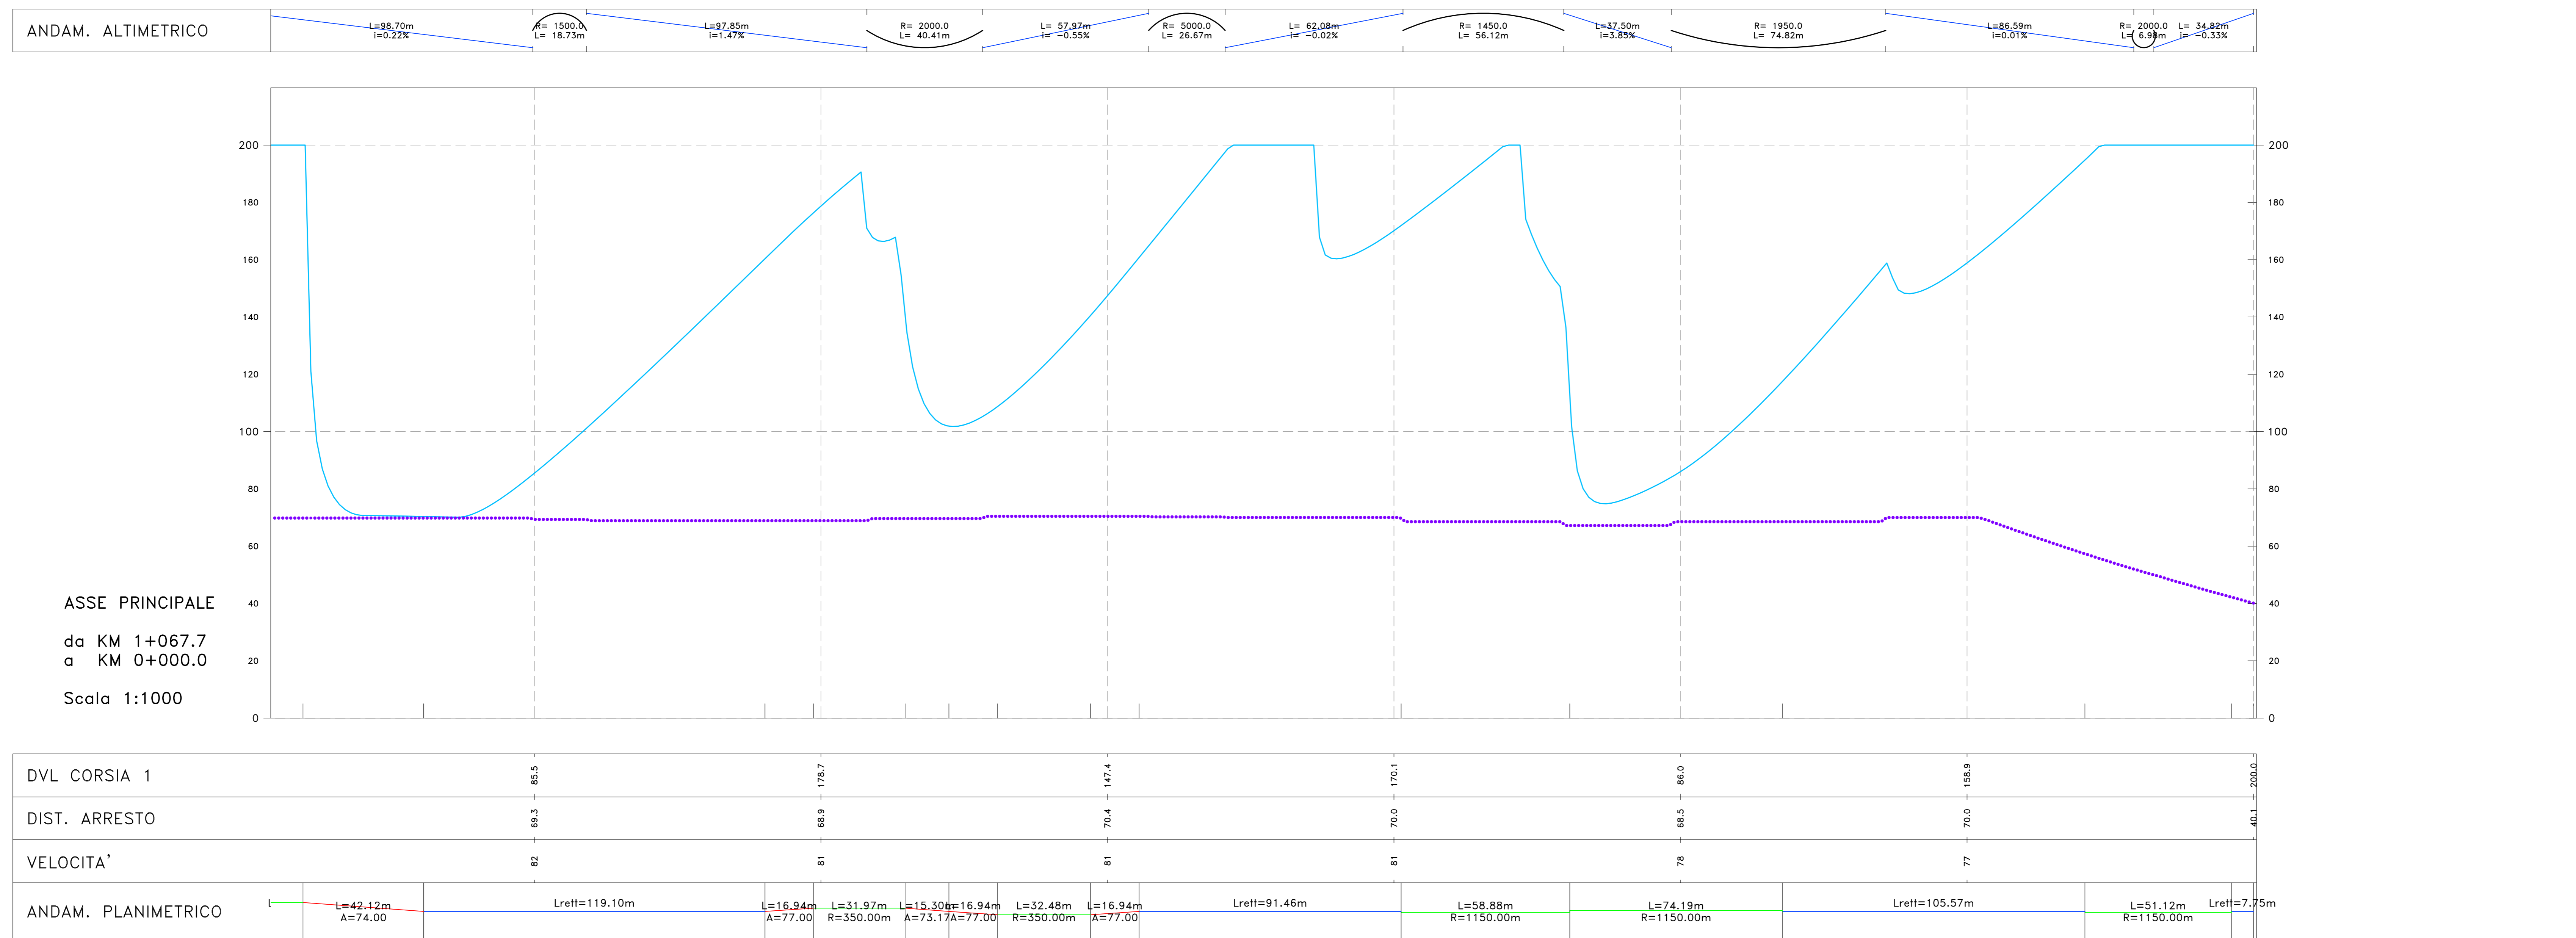

COMMITTENTE: **RFI** RETE FERROVIARIA ITALIANA GRUPPO FERROVIE DELLO STATO ITALIANE

DIREZIONE LAVORI: **ITALFERR** GRUPPO FERROVIE DELLO STATO ITALIANE

APPALTATORE: **TELESE S.p.A.** Consorzio Edile Società Costruttrici e Impianti

PROGETTAZIONE: **Ghella**, **ITINERA**, **SALCEF GROUP**, **SALCEF**, **COGET IMPIANTI**

MANDATARIA: **SYSTRA** MANDANTI: **SWS**, **SOTECNI** IL DIRETTORE DELLA PROGETTAZIONE: **Ing. M. G. G. G.**

PROGETTO ESECUTIVO

ITINERARIO NAPOLI-BARI RADDOPPIO TRATTA CANCELLO - BENEVENTO II LOTTO FUNZIONALE FRASSO TELESINO - VITULANO 2° SUBLOTTO TELESE - SAN LORENZO

DISEGNO VIABILITÀ

NV23B Variante alla viabilità ottemperanza Prescrizione 48 Diagramma di visibilità - andata

APPALTATORE: **Ing. M. G. G. G.** SCALA: -

Rev.	Descrizione	Redatto	Data	Verificato	Data	Approvato	Data	Autore/Disegnato	Data
A	EMISSIONE		14/10/21	G. G. G.	14/10/21	A. B. B.	14/10/21		14/10/21

File: IF2R.2.2.E.ZZ.DX.NV.23.B.0.002.A.dwg n. Elab.: