



------------	--	-------------------------------	------------------------------	-------------------------------	--------------------------------	-------------------------------

NV15  
CAT.F2 - AMBITO EXTRAURBANO  
corsia 3.25m  
banchina 1.00m

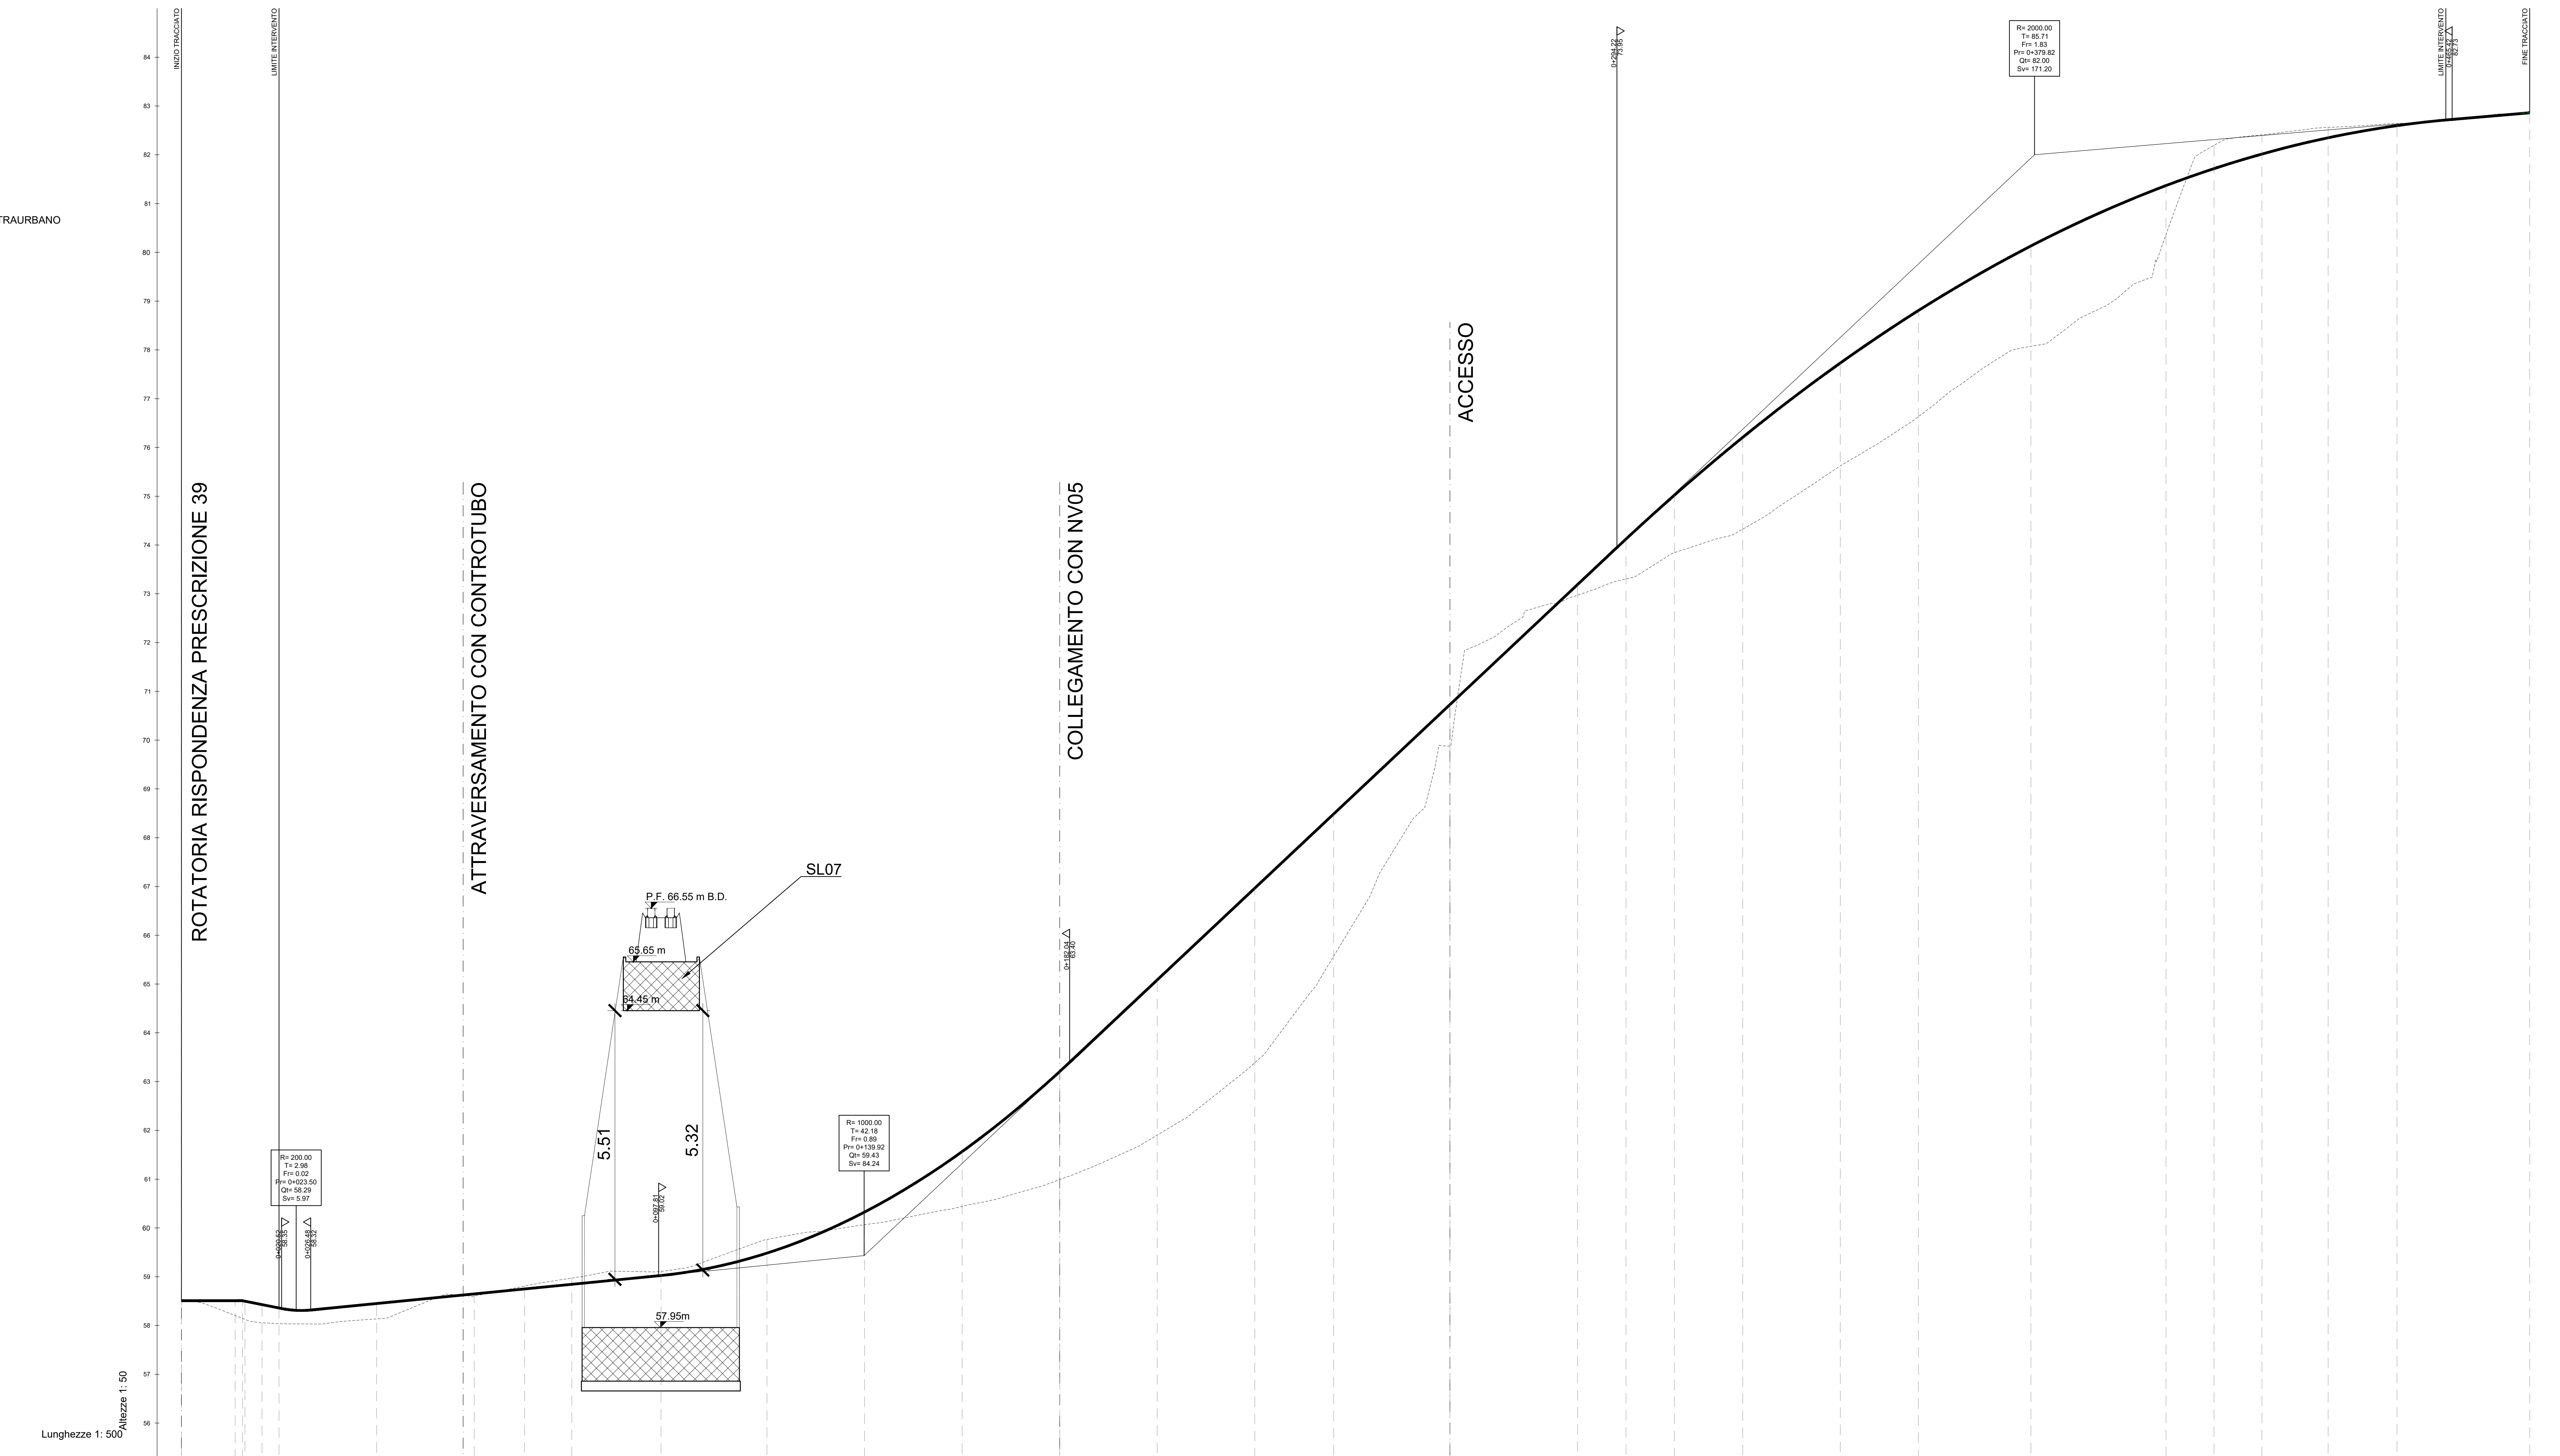


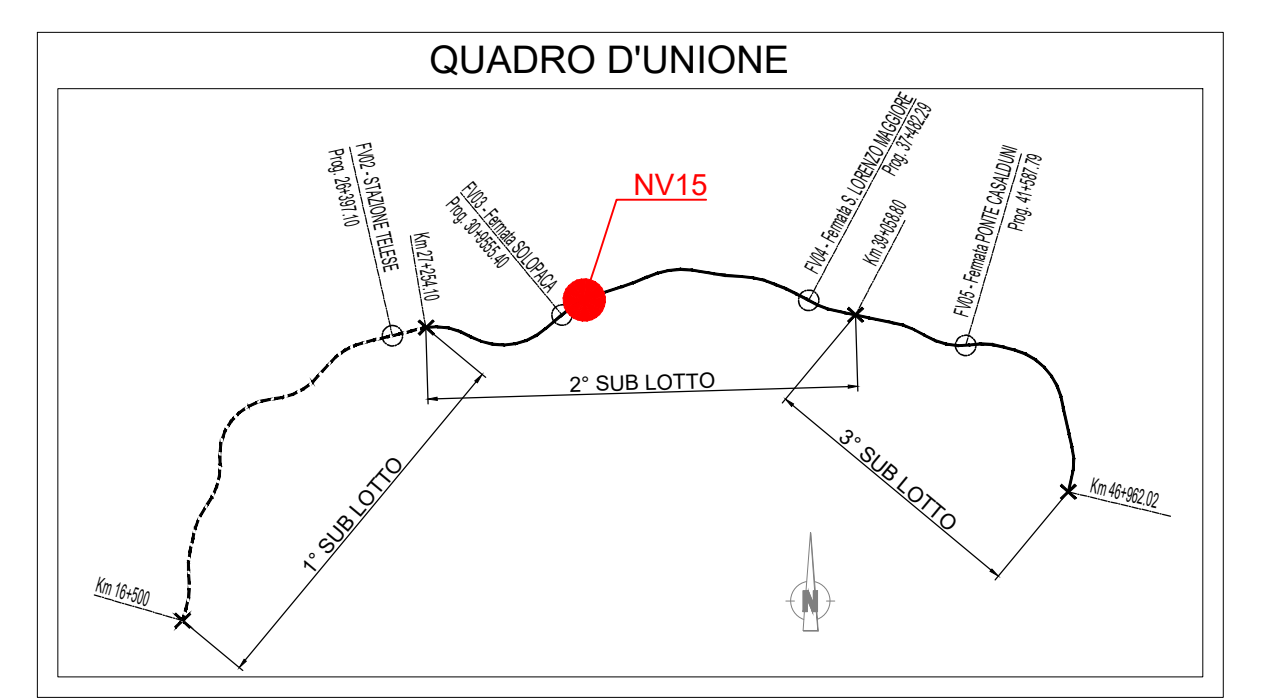

**LEGENDA**

RACCORDI ALTIM. PARABOLICI	
R	Raggio Raccordo Parabolico
T	Tangente
Fr	Freccia
Sv	Sviluppo
P	Inizio Raccordo Parabolico
F	Fine Raccordo Parabolico

LIVELLETTA	
Δh	Differenza di quota
L	Distanza
i	Pendenza

COMMITTENTE: **RFI** RETE FERROVIARIA ITALIANA GRUPPO FERROVIE DELLO STATO ITALIANE

DIREZIONE LAVORI: **ITALFERR** GRUPPO FERROVIE DELLO STATO ITALIANE

APPALTATORE: **TELESE S.c.a.r.l.** Costruzioni Infrastrutture e Servizi

PROGETTAZIONE: **Ghella** (CONSOB), **ITINERA**, **SALCEF**, **COGET IMPIANTI**

MANDATARIA: **SYSTRA**, **SWS**, **SOTECNI**

**PROGETTO ESECUTIVO**

ITINERARIO NAPOLI-BARI  
RADDOPPIO TRATTA CANCELLO - BENEVENTO  
II LOTTO FUNZIONALE FRASSO TELESINO - VITULANO  
2° SUBLOTTO TELESE - SAN LORENZO

VIABILITÀ  
NV15 - ADEGUAMENTO S.P. 62 AL km 32+285

PROFILO LONGITUDINALE

SCALA: 1:500/50

COMMESSA: **IF2R 2.2 E ZF8 NV15.0.0.001 B.dwg**

REV: **IF2R 2.2 E ZF8 NV15.0.0.001 B**

Rev. Descrizione Redatto Data Verificato Data Approvato Data Autorizzato Data

A. [Signature] 23/05/21 G. [Signature] 24/05/21 A. [Signature] 24/05/21

Fig. IF2R 2.2 E ZF8 NV15.0.0.001 B.dwg n. Elab.: