
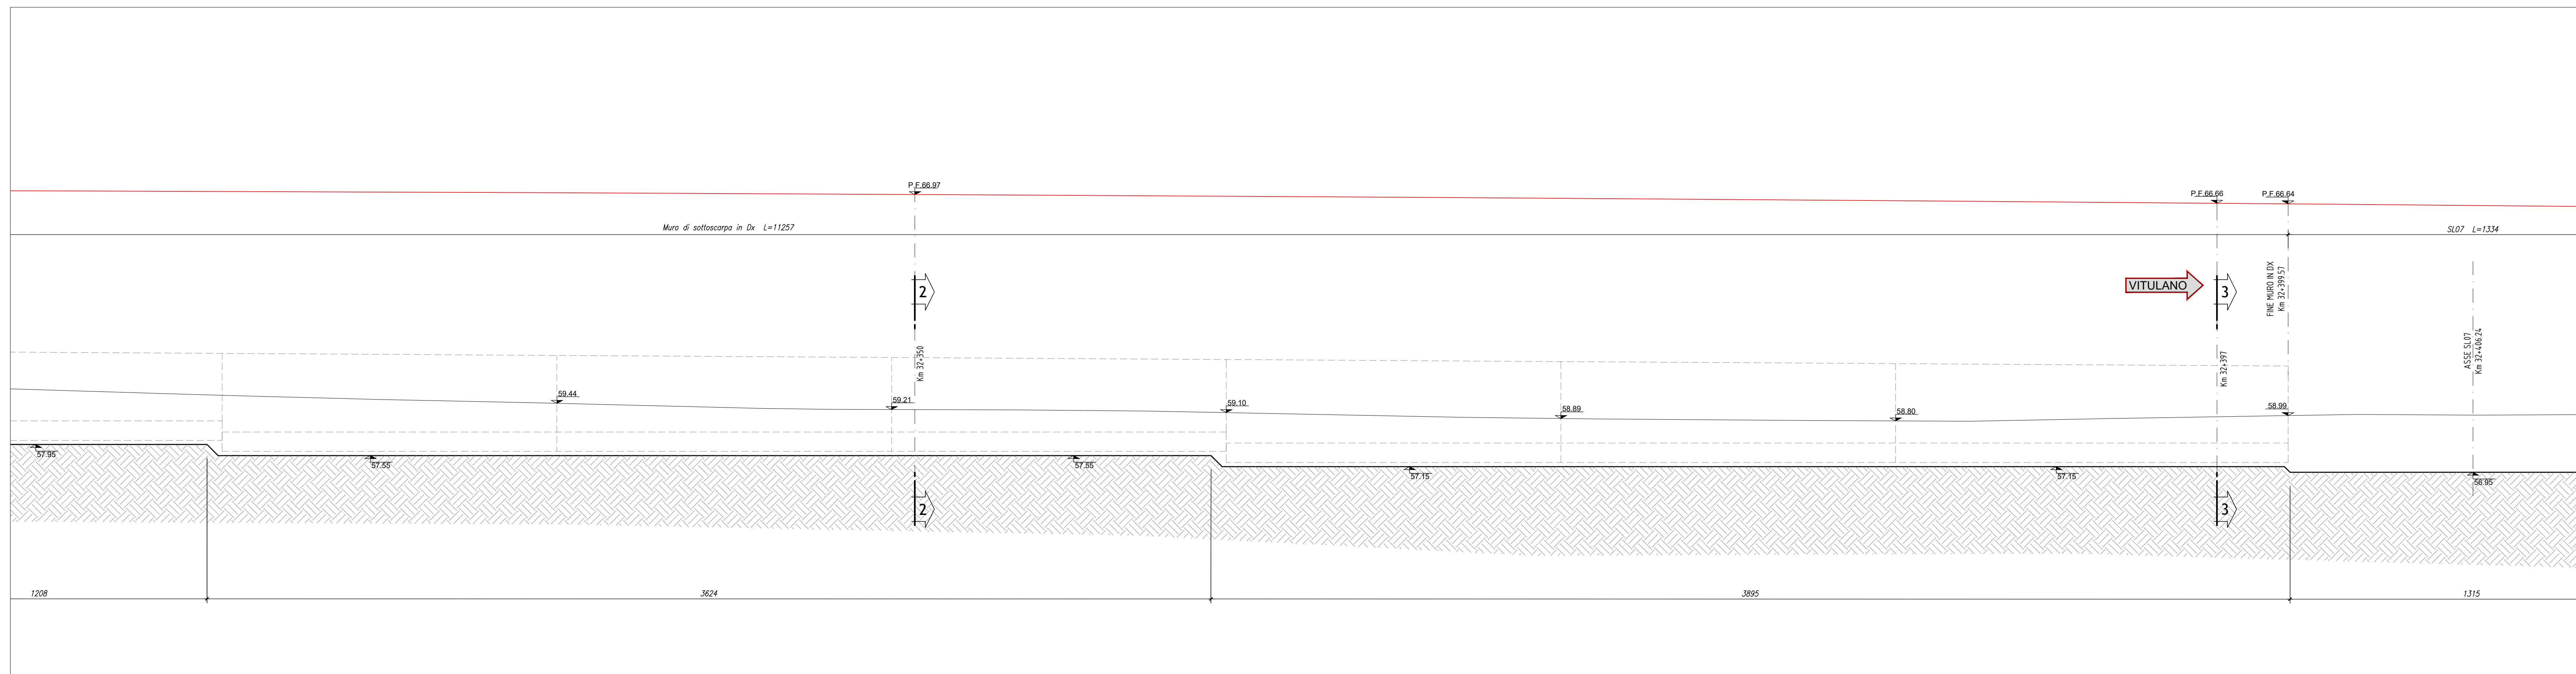


NOTE:
Per tabella materiali ed incidenze vedi elaborato:
IF2R.0.2.E.ZZ.L9.00.0.0.001 - Tabella Materiali e incidenze Opere di Linea

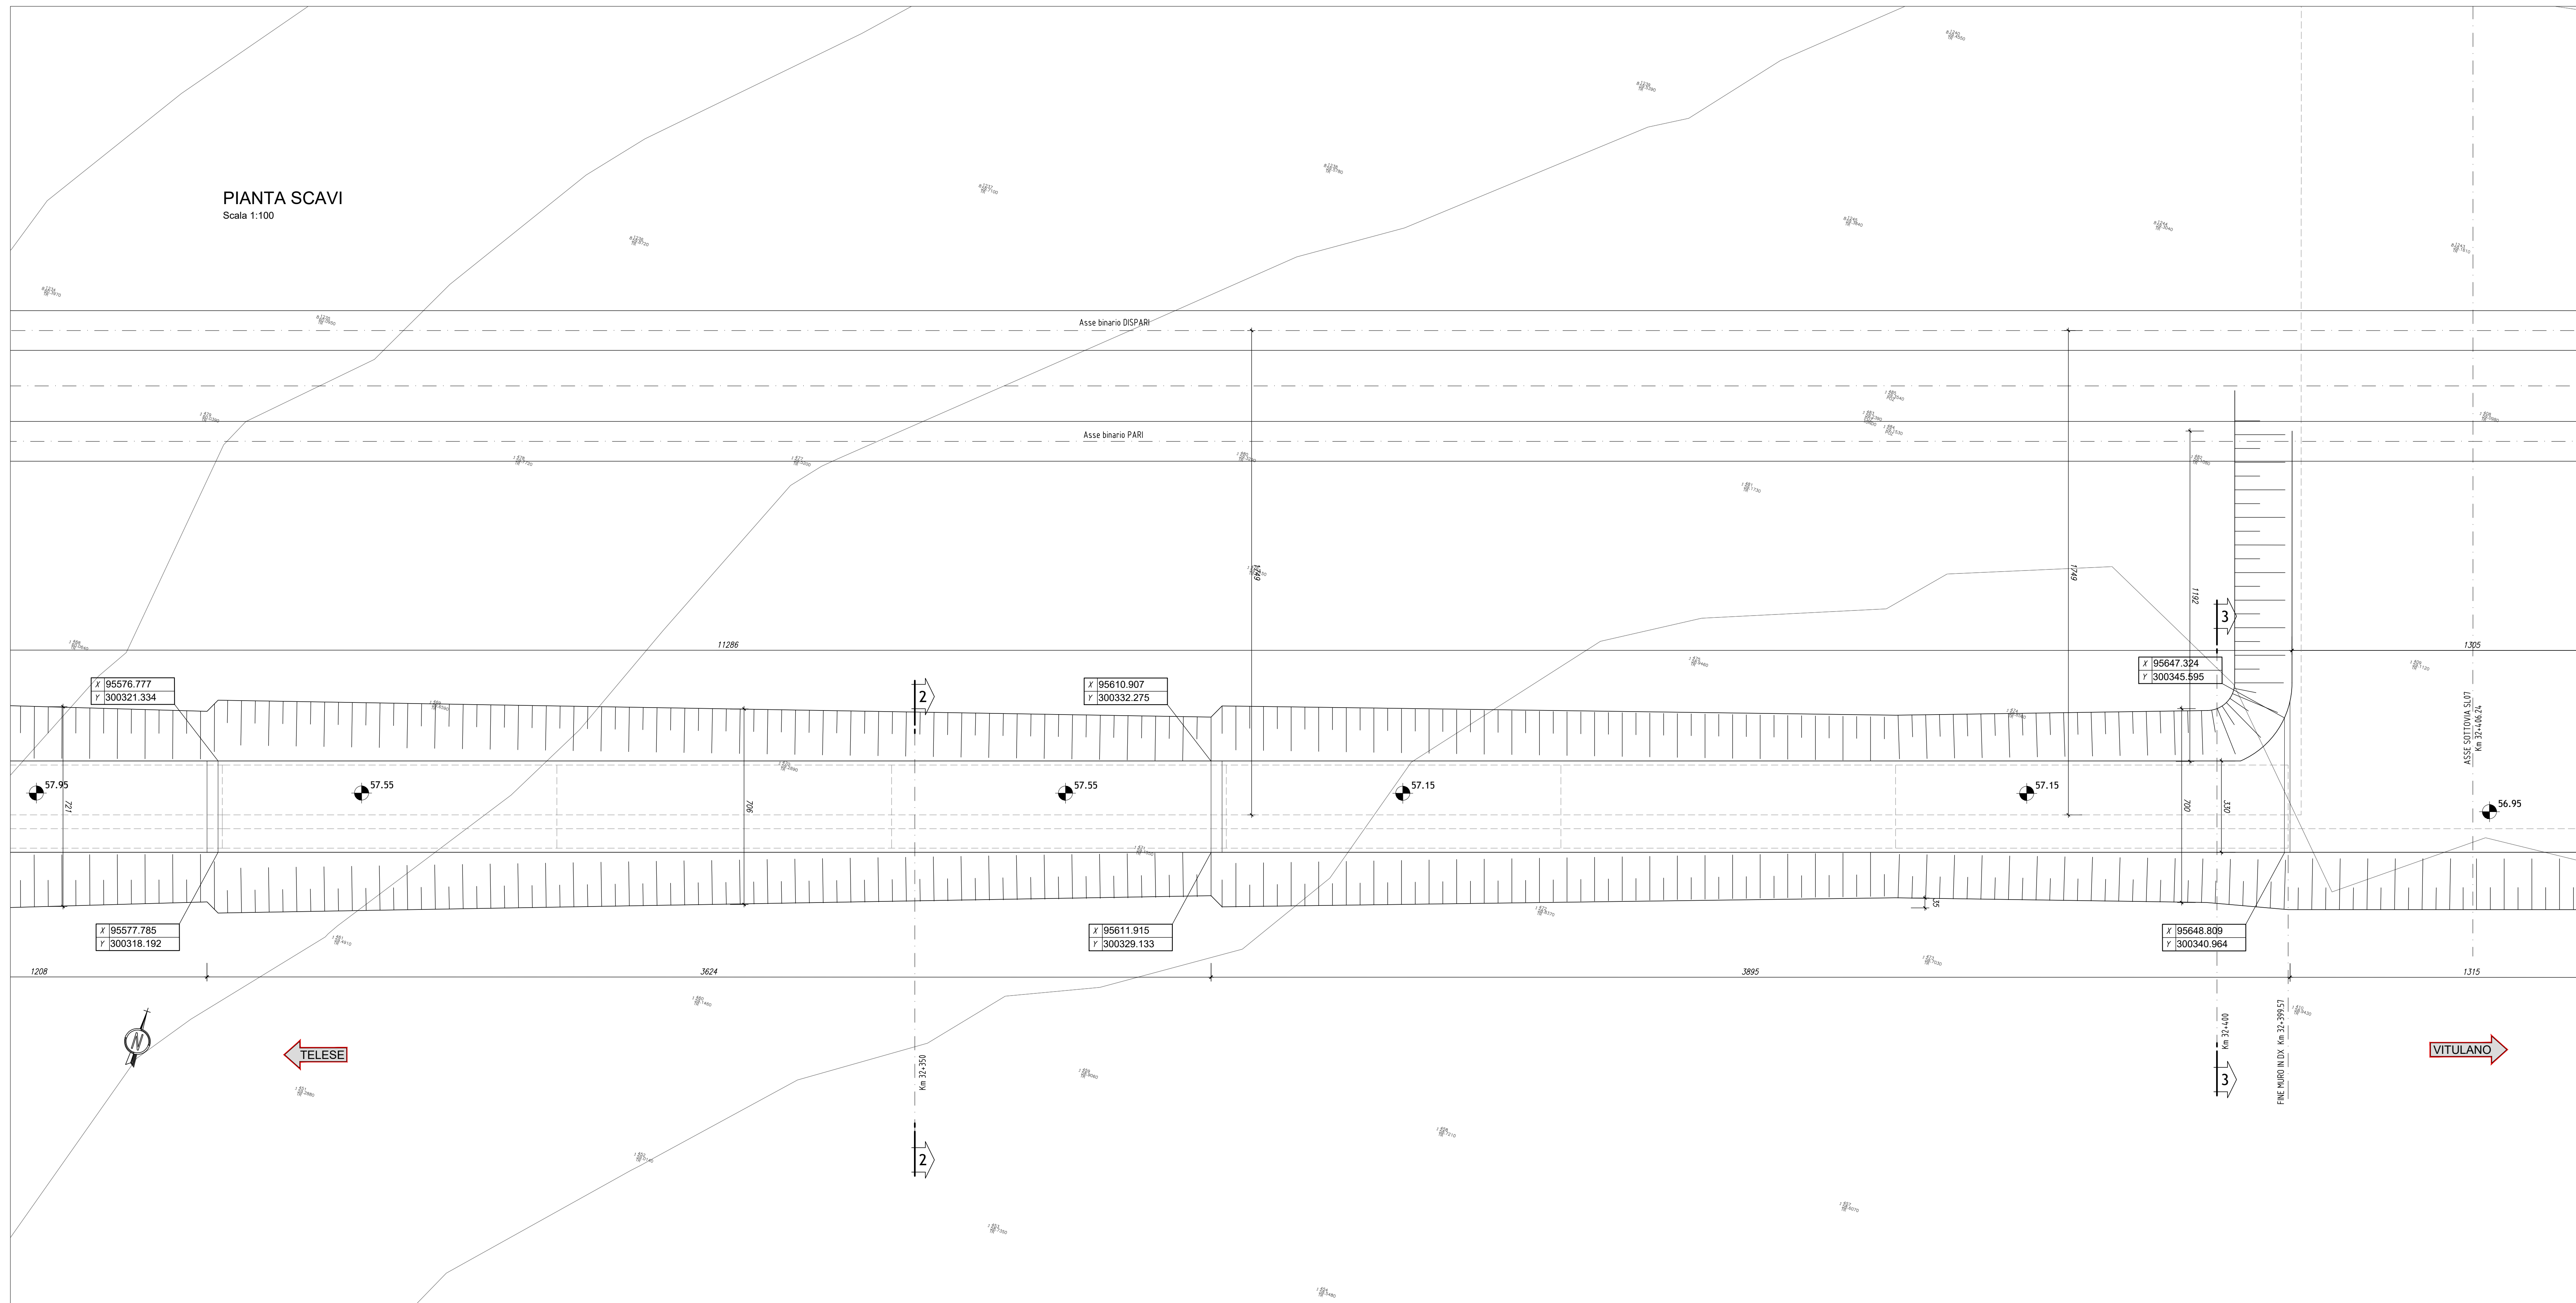

COMMITTENTE: **RFI** RETE FERROVIARIA ITALIANA GRUPPO FERROVIE DELLO STATO ITALIANE

DIREZIONE LAVORI: **ITALFERR** GRUPPO FERROVIE DELLO STATO ITALIANE

APPALTATORE: **TELESE S.p.A. r.l.** (Consorzio Telese Società Consortile a Scoperta Illimitata)

PROGETTAZIONE: **Ghella**, **ITINERA**, **SALCEF GROUP**, **SALCEF**, **COGET IMPIANTI**

MANDATARIA: **SYSTRA** MANDANTI: **SWS**, **SOTECNI** IL DIRETTORE DELLA PROGETTAZIONE: **Ing. M. G. G. G.**

PROGETTO ESECUTIVO

ITINERARIO NAPOLI-BARI
RADDOPPIO TRATTA CANCELLO - BENEVENTO
II LOTTO FUNZIONALE FRASSO TELESINO - VITULANO
2° SUBLOTTO TELESE - SAN LORENZO

DISEGNO
RILEVATI E TRINCEE
R127
Muro di sottoscarpa in DX (B.P.) dal km 32+325 al km 32+502
Pianta e profilo scavo - Tav. 1 di 2

APPALTATORE: **Ing. M. G. G. G.** SCALA: 1:100

Rev.	Descrizione	Redatto	Data	Verificato	Data	Approvato	Data	Autorizzato	Data
A	EMISSIONE	C. PNTI	28/04/2021	G. COPPA	30/04/2021	L. BRILLOZZONE	30/04/2021		
B	REVISIONE A SEGUITO REV.	C. PNTI	31/10/2021	G. COPPA	31/10/2021	L. BRILLOZZONE	31/10/2021		