
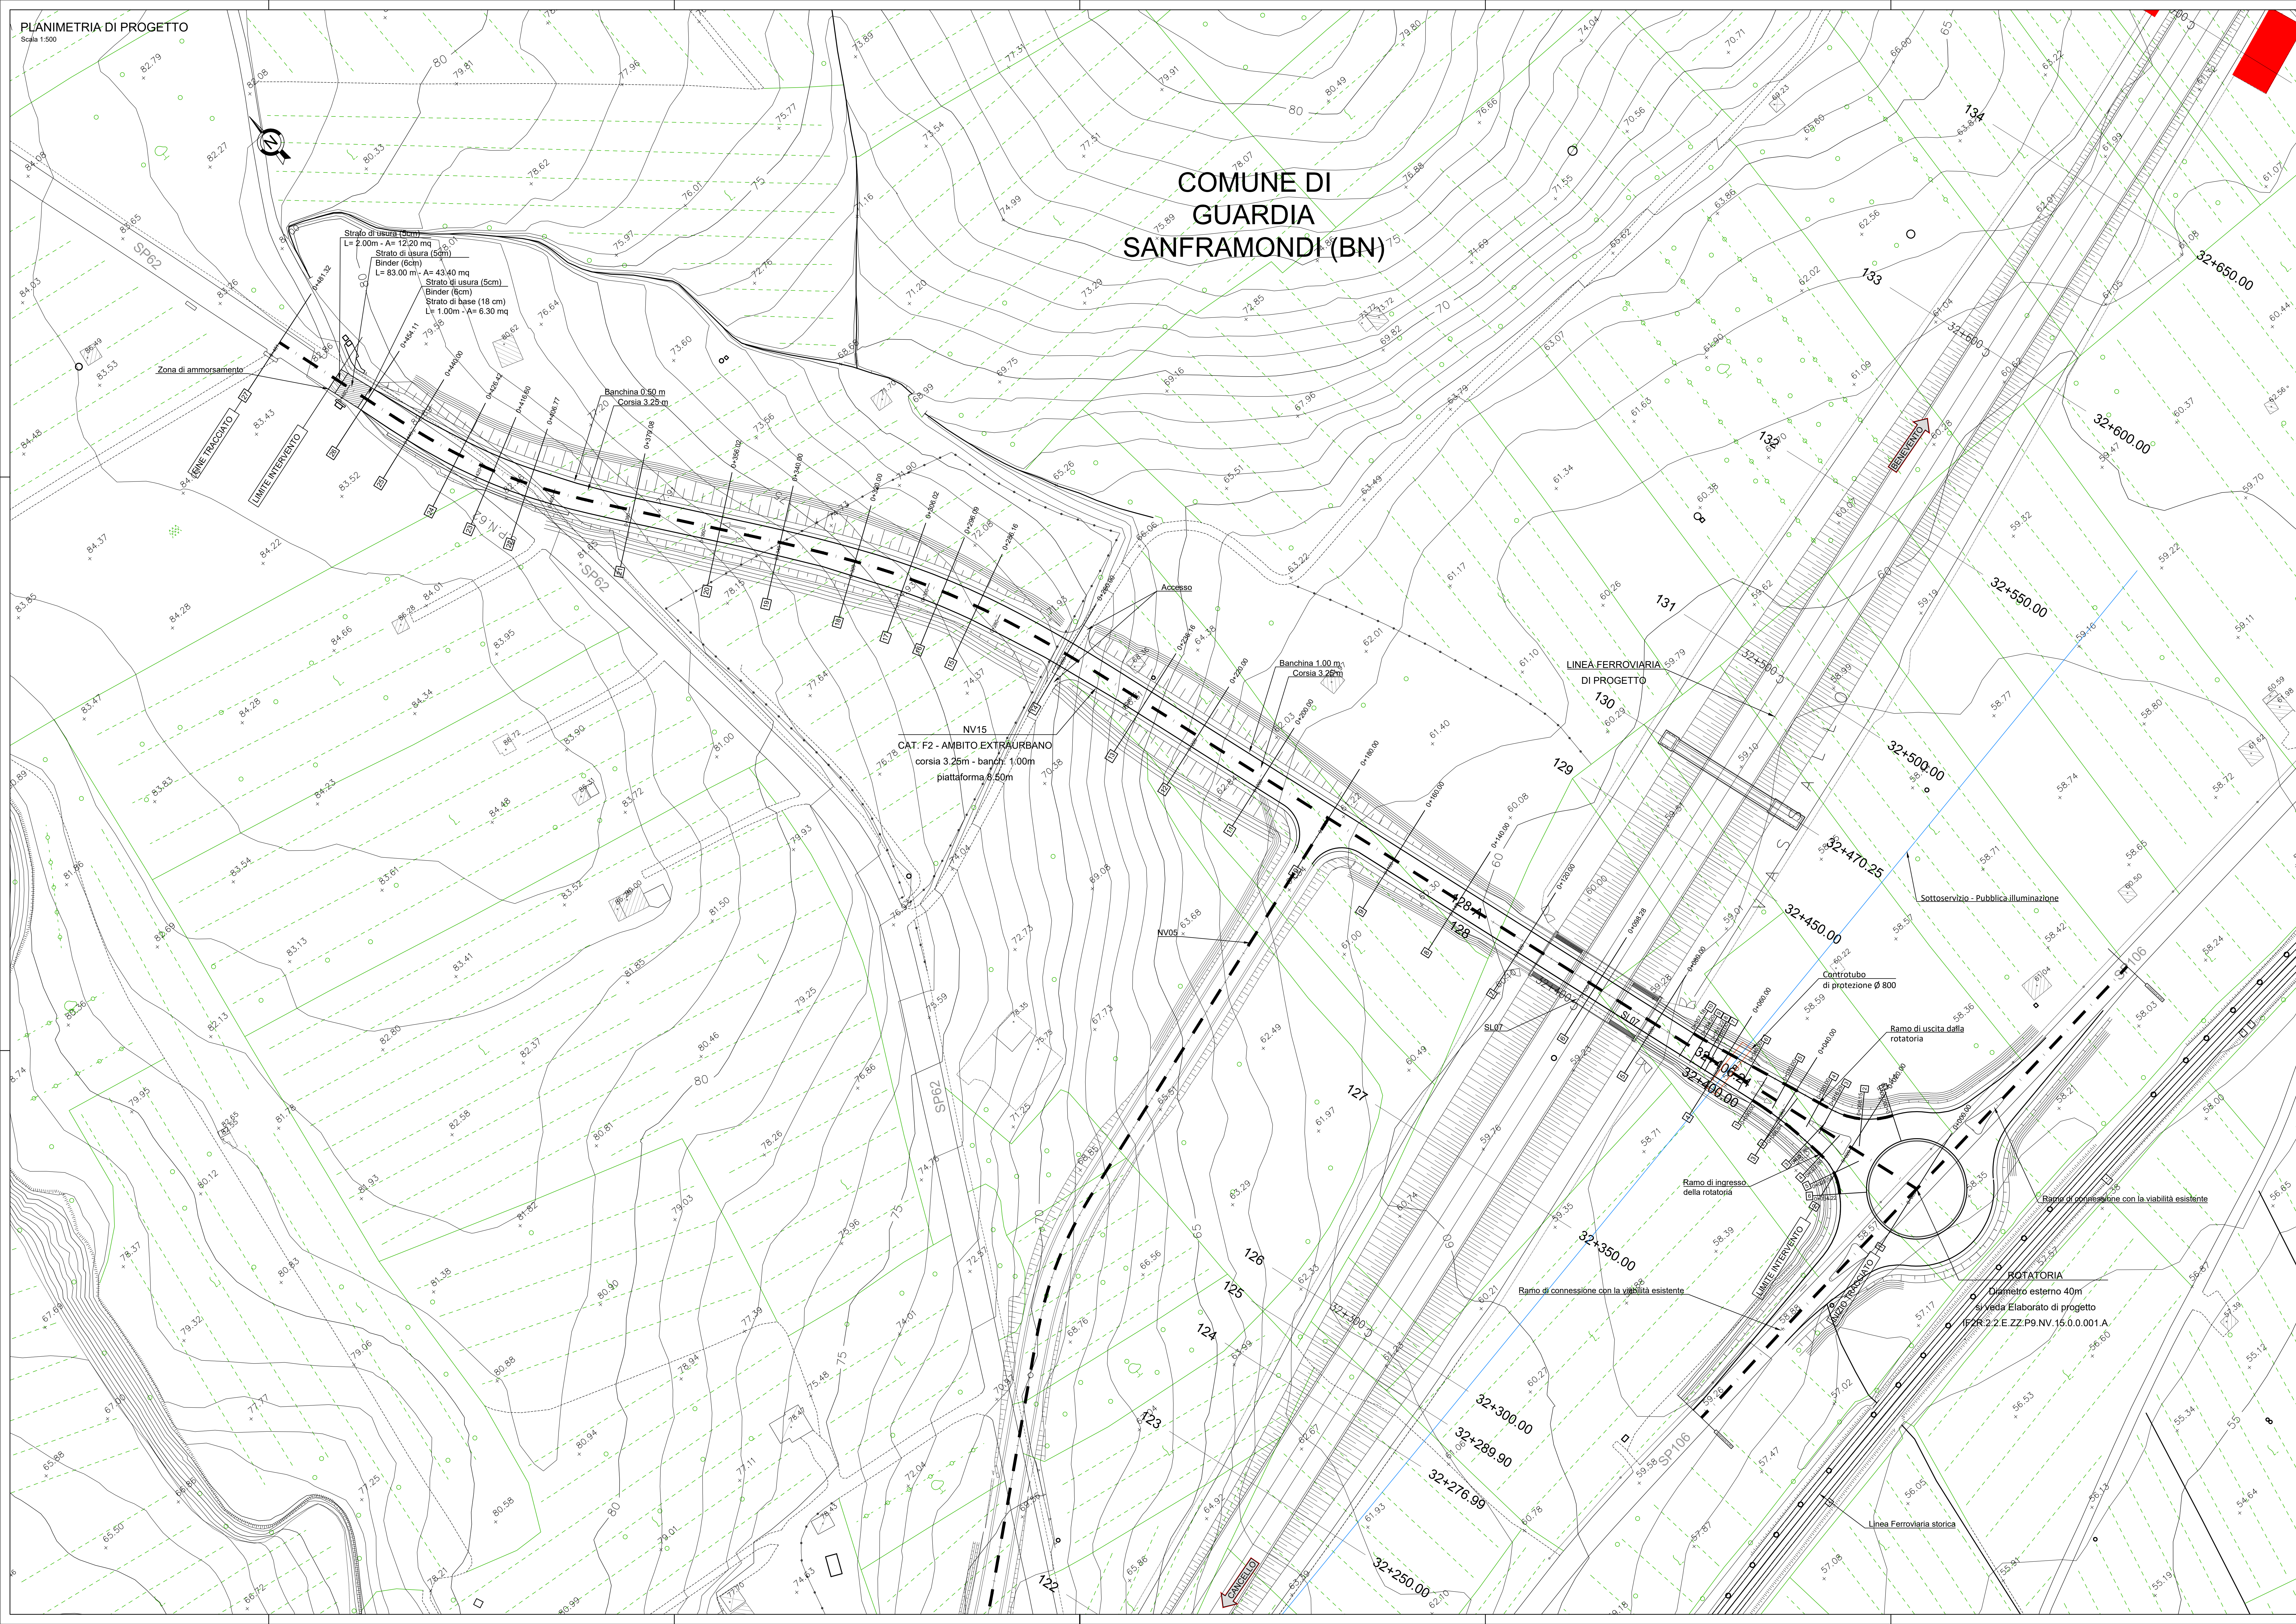


COMUNE DI
GUARDIA
SANFRAMONDI (BN)

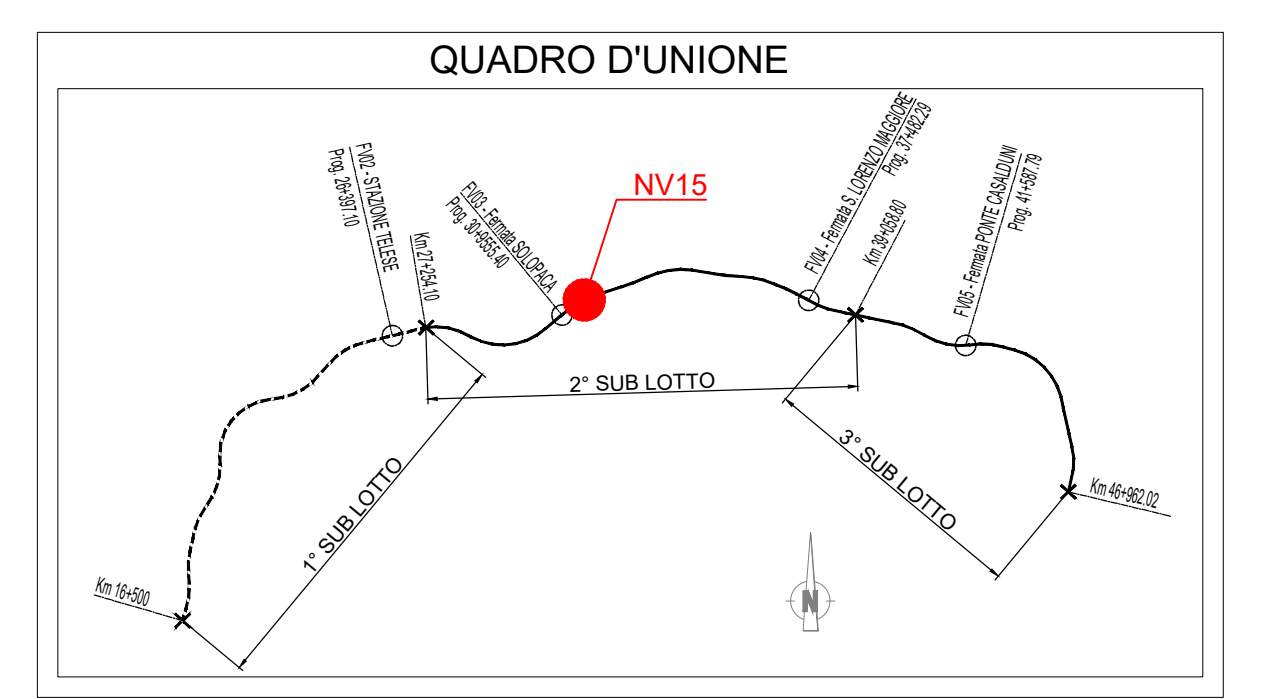

COMMITTENTE: **RFI** RETE FERROVIARIA ITALIANA GRUPPO FERROVIE DELLO STATO ITALIANE

DIREZIONE LAVORI: **ITALFERR** GRUPPO FERROVIE DELLO STATO ITALIANE

APPALTATORE: **TELESE S.c.a.r.l.** Consorzio Tetra Società Consorzio a Responsabilità Limitata

PROGETTAZIONE: **Ghella** **ITINERA** **SALCEF** **COGET IMPIANTI**

MANDATARIA: **SYSTRA** **SWS** **SOTECNI**

PROGETTO ESECUTIVO

ITINERARIO NAPOLI-BARI
RADDOPPIO TRATTA CANCELLO - BENEVENTO
IL LOTTO FUNZIONALE FRASSO TELESINO - VITULANO
2° SOTTOLOTTO TELESE - SAN LORENZO

DISEGNO VIABILITÀ
NV15 - ADEGUAMENTO S.P. 62 AL km 32+285

PLANIMETRIA DI PROGETTO

SCALA: 1:500

Rev.	Descrizione	F. TRAMISE	Data	Verificato	Data	Approvato	Data	Autore	Data
A	EMISSIONE								

File: IFR2R.2.2.E.ZZ.P9.NV.15.0.0.001.A.dwg