

PLANIMETRIA ANTE OPERAM

Scala 1:500




LEGENDA

	EL	Linea elettrica
	TE	Linea telefonica
	GS	Condotta di gas
	AO	Acquedotto
	FO	Fognatura
	PI	Pubblica illuminazione

Per le indicazioni relative a ciascun pubblico servizio interferito si rimanda alla Scheda di competenza.

PLANIMETRIA POST OPERAM

Scala 1:500

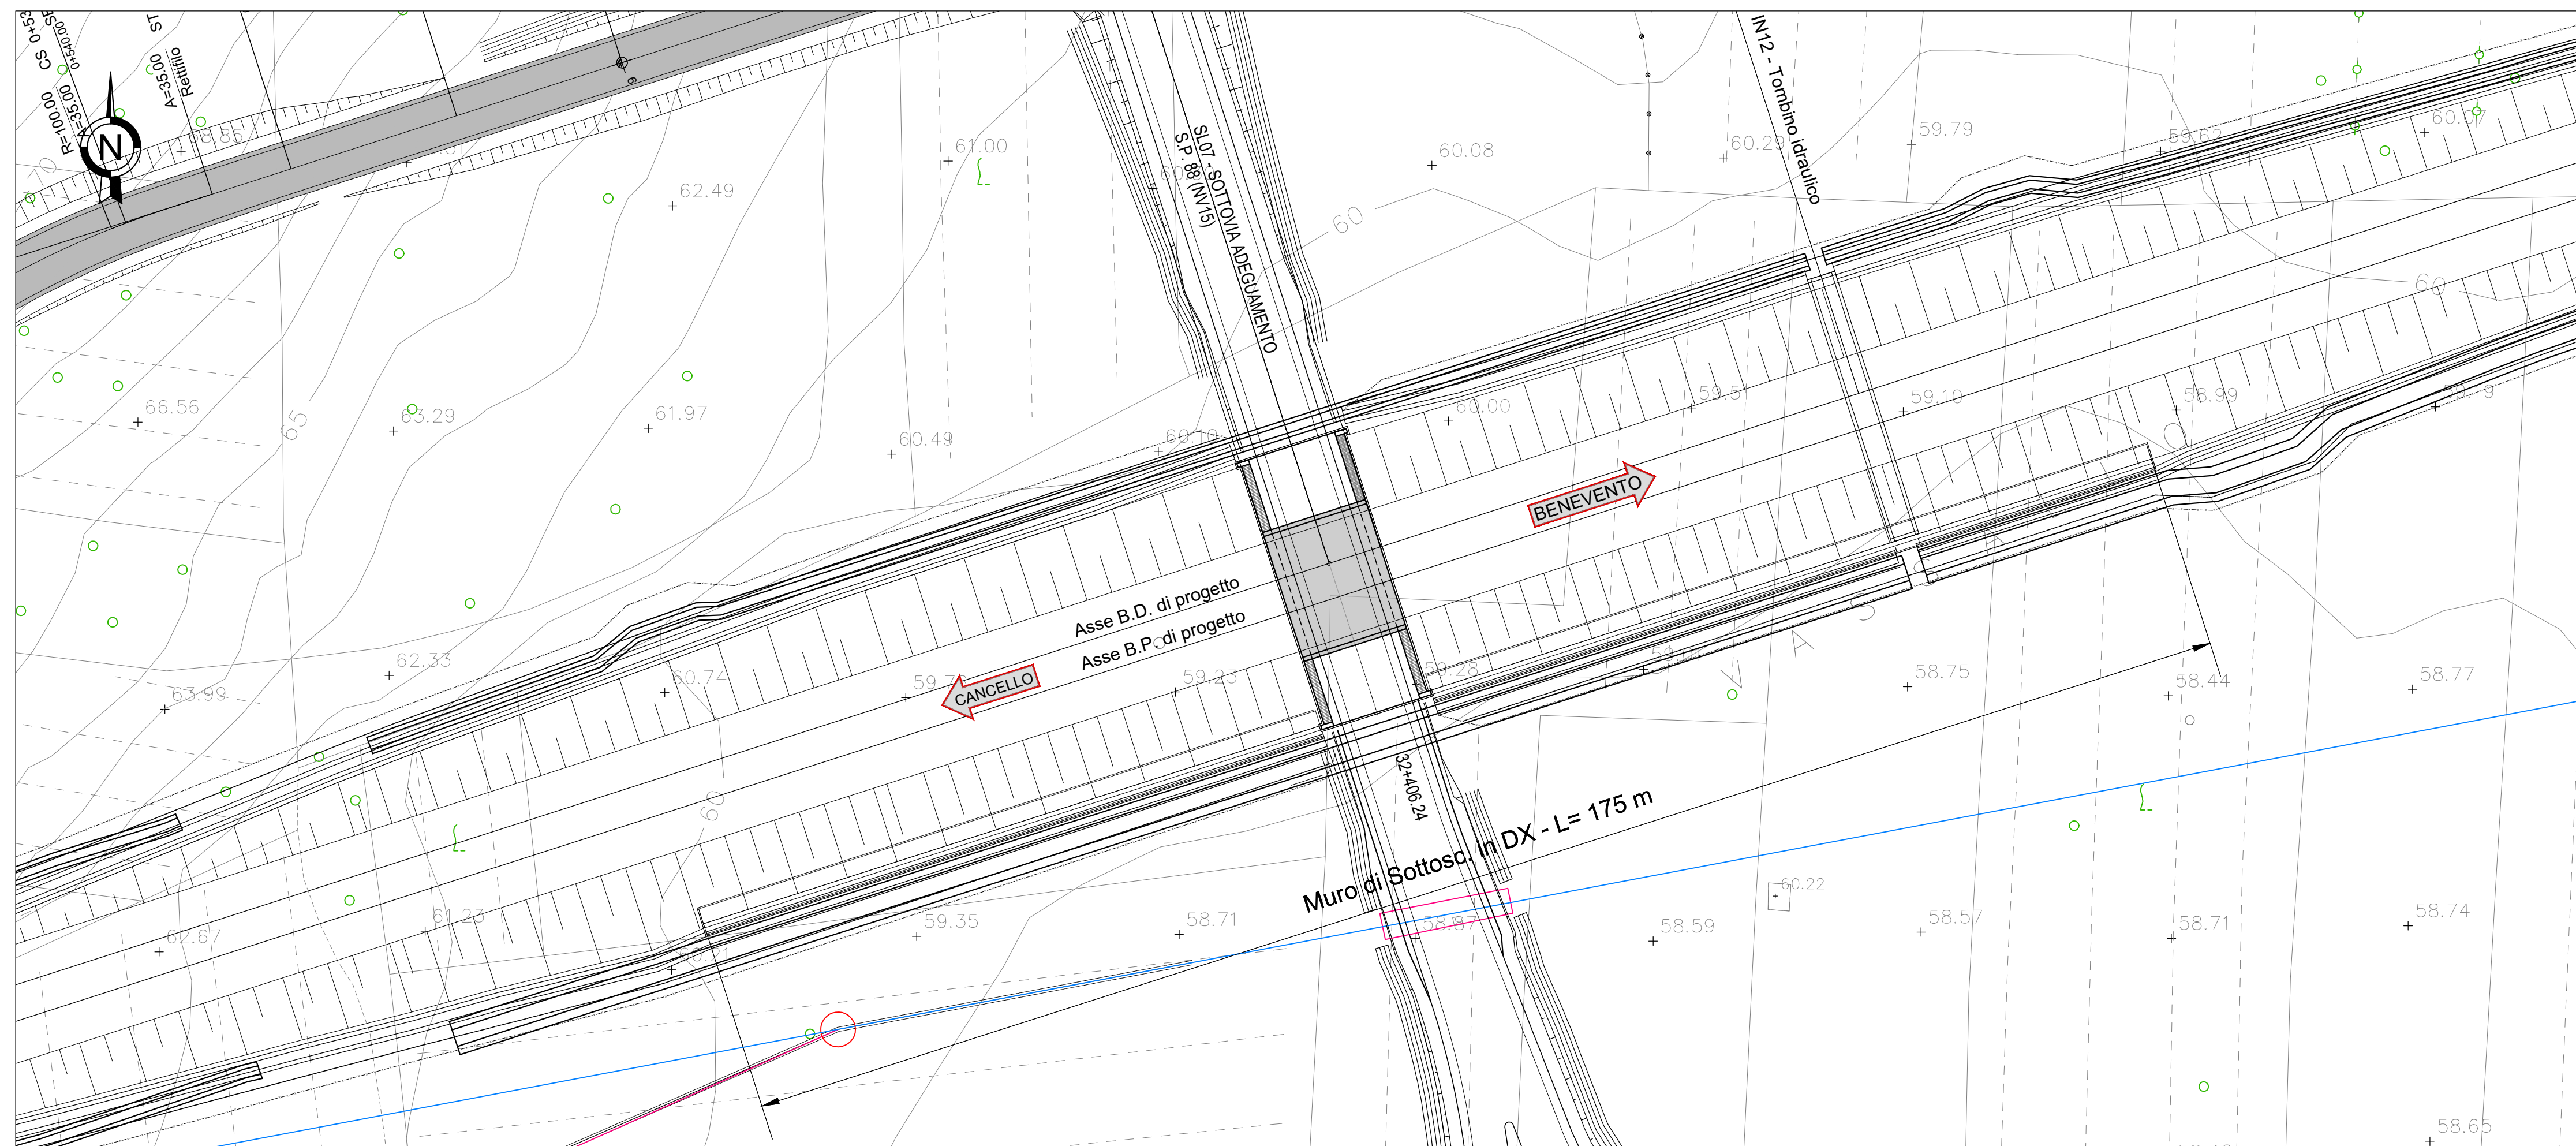

COMMITTENTE:
RFI
 RETE FERROVIARIA ITALIANA
 GRUPPO FERROVIE DELLO STATO ITALIANE

DIREZIONE LAVORI:
ITALFERR
 GRUPPO FERROVIE DELLO STATO ITALIANE

APPALTATORE:
TELESE S.c.a r.l.
 Consorzio Telese Società Consortile a Responsabilità Limitata

PROGETTAZIONE:
 MANDATARIA: **Ghella**
 MANDANTI: **ITINERA**, **SALCFE**, **COGET**
 IMPIANTI S.p.A.

IL DIRETTORE DELLA PROGETTAZIONE:
 Ing. L. LACCOBO
 Responsabile Interferenza tra le varie presenze specialistiche.

PROGETTO ESECUTIVO

ITINERARIO NAPOLI-BARI
RADDOPPIO TRATTA CANCELLO - BENEVENTO
II LOTTO FUNZIONALE FRASSO TELESINO - VITULANO
2° SUBLOTTO TELESE - SAN LORENZO

DISEGNO
OPERE D'ARTE VIABILITÀ
 SL07 - SOTTIVIA ADEGUAMENTO S.P. 88 (NV15)

PLANIMETRIA ANTE E POST OPERAM

APPALTATORE IL DIRETTORE TECNICO Geom. M. FERRONI	SCALA: 1 : 500
---	-------------------

COMMESSA	LOTTO	FASE	ENTE	TIPO DOC.	OPERA/DISCIPLINA	PROGR.	REV.
IF2R	22	E	ZZ	P8	SL0700	001	A

Rev.	Descrizione	Redatto	Data	Verificato	Data	Approvato	Data	Autorizzato Data
A	EMMISSIONE	F. TRAPANESE	29/04/2021	G. MARTUSCELLI	30/04/2021	L. BRUZZONE	30/04/2021	

File: IF2R.2.2.E.ZZ.P8.SL.07.0.0.001-A.dwg n. Elab.: